



SEZIONE LONGITUDINALE C-C
1:50

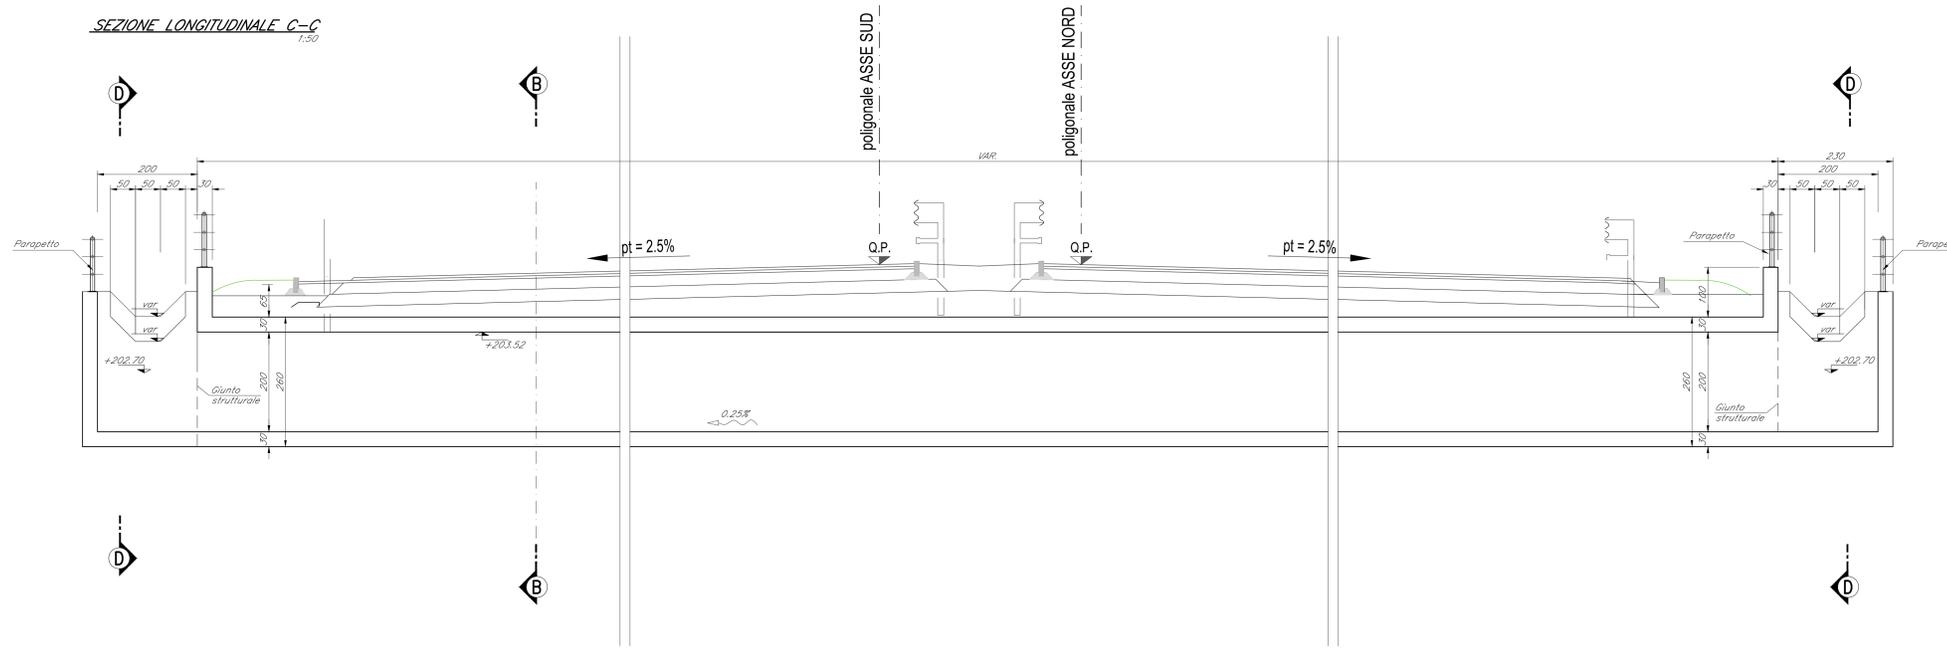


PIANTA A-A
1:50

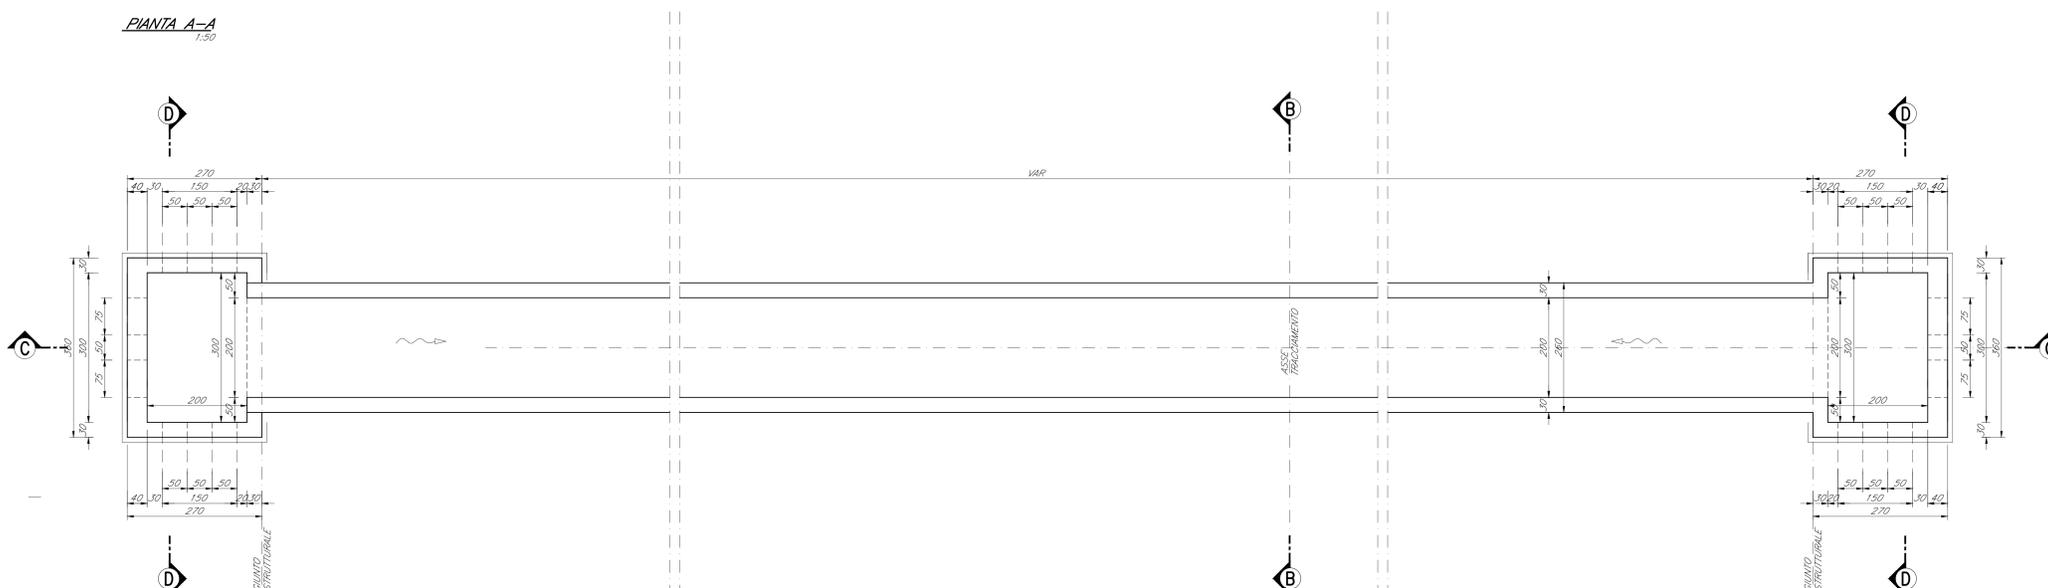


NOTA:
PREVEDERE GIUNTI STRUTTURALI OGNI 20,00 METRI SUI TOMBINI SCATOLARI


SEZIONE TRASVERSALE B-B
1:50

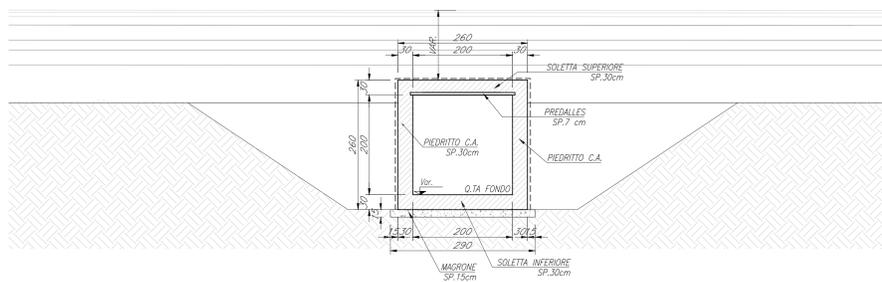

SEZIONE TRASVERSALE B-B
1:50

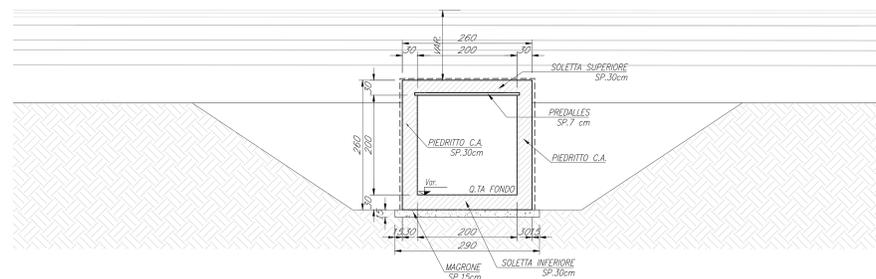

KEY PLAN OPERE

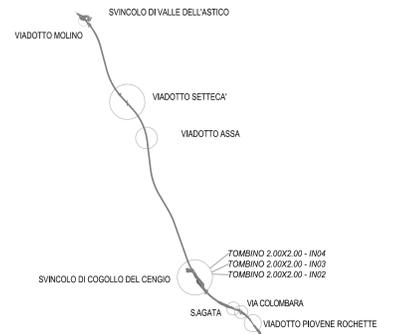

TOMBINI SCATOLARI 2.00x2.00			
WBS	Lunghezza	Imbocco	Sbocco
IN02	77.00m	F-1/F3	F-1/F3
IN03	37.00m	F-1	F-1/F2
IN04	111.00m	F-1/F3	F2

NOTA:
PER LA TABELLA MATERIALI SI RIMANDA ALL'ELABORATO:
J16L1_07_00_01_001_0101_OPD_02.dwg - OPERE D'ARTE MAGGIORI
J16L1_08_00_01_001_0101_OPD_02.dwg - OPERE D'ARTE MINORI



Autostrada Brescia Verona Vicenza Padova SpA
Via Flavio Gioia 71 - 37135 Verona
Tel. 0462722222 Fax 0462000511 Casella Postale 46004 www.autostrada.it
AREA COSTRUZIONI AUTOSTRADALI



AUTOSTRADA VALDASTICO A31 NORD

1° LOTTO Piovene Rocchette - Valle dell'Astico

PROGETTO DEFINITIVO

<p>COMMITTENTE: S.p.A. AUTOSTRADA BRESCIA VERONA VICENZA PADOVA Area Costruzioni Autostradali</p> <p>PRESTATORE DI SERVIZI: CONSORZIO RAETIA RISPOSTA E COORDINAZIONE TRA LE PRESTAZIONI SPECIFICHE Technica SpA - Ing. Paolo Andrea Benso RAPPRESENTANTE: Dott. Ing. Alberto Scotti</p>	<p>CIP: 62001 30006 60005</p> <p>WBS: ES04UN11</p> <p>COMMESSA: J16L1</p> <p>CAPO COMMESSA PER LA PROGETTAZIONE: (Dott. Ing. Gabriele Costantini)</p> <p>PROGETTAZIONE: (Dott. Ing. Paolo Andrea Benso)</p>
---	---

ELABORATO: OPERE D'ARTE MINORI
Opere Idrauliche
Tombini Scatolari
Pianta, prospetto e sezioni trasversali

Rev.	Data	Descrizione	Redazione	Controllo	Approvazione	SCALA:
B		INIZIO	PROGETTO	VERIFICA	ALBORE	---
C		INIZIO	PROGETTO	PERICUIA	ALBORE	---
D		INIZIO	PROGETTO	PERICUIA	ALBORE	---

Programma: **08_04_02_003_02**