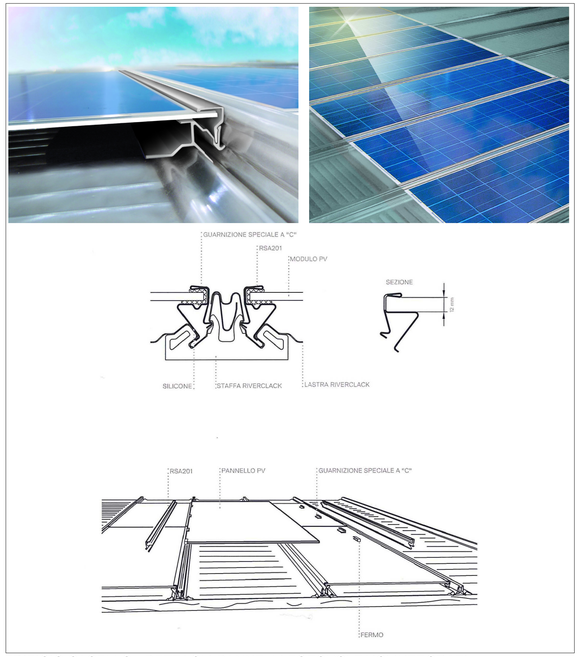

EDIFICIO CASELLO - DETTAGLI PANNELLI FOTOVOLTAICI INTEGRATI

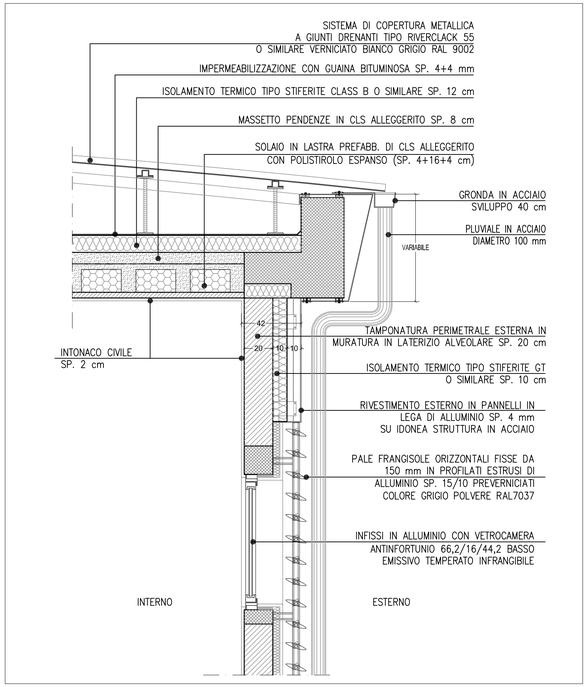

EDIFICIO CASELLO - PARTICOLARE N. 04 - SCALA 1:20

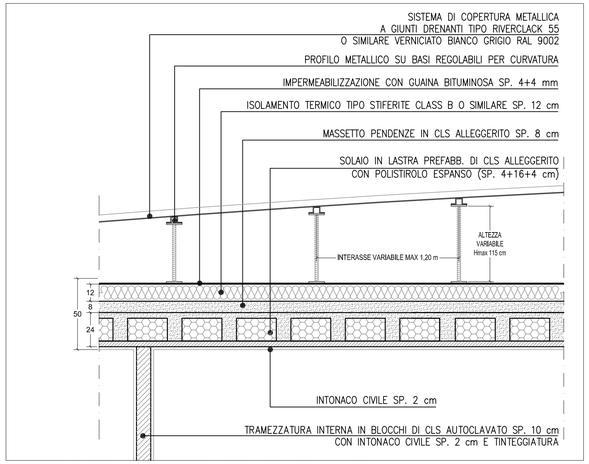

EDIFICIO CASELLO - PARTICOLARE N. 03 - SCALA 1:20

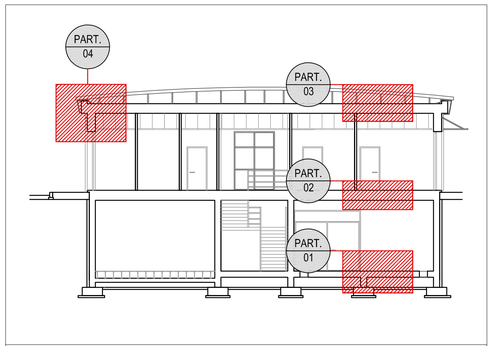

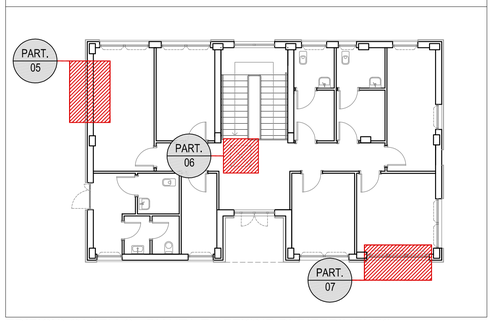

EDIFICIO CASELLO - PIANTA E SEZIONE DI RIFERIMENTO

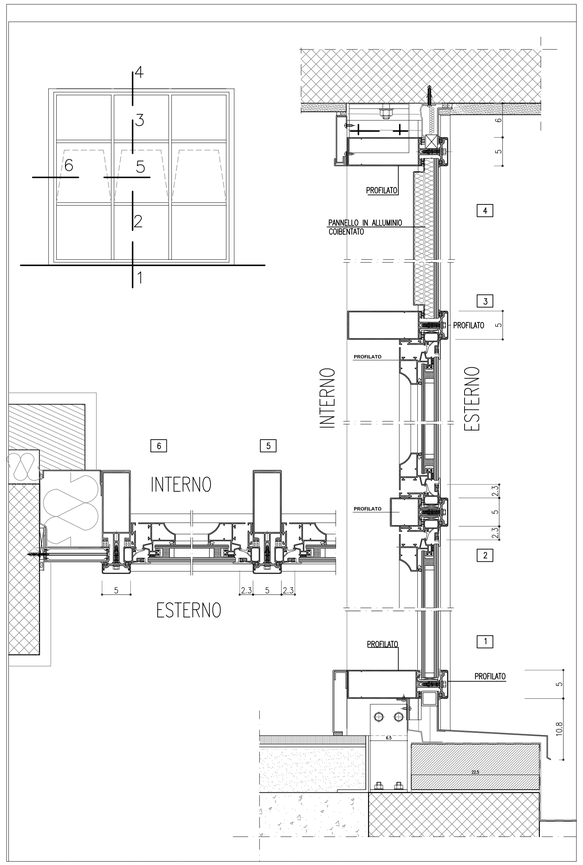

EDIFICIO CASELLO - PARTICOLARE N. 07 - SCALA 1:5

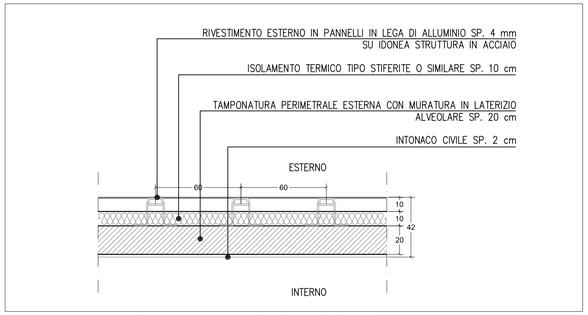

EDIFICIO CASELLO - PARTICOLARE N. 05 - SCALA 1:20

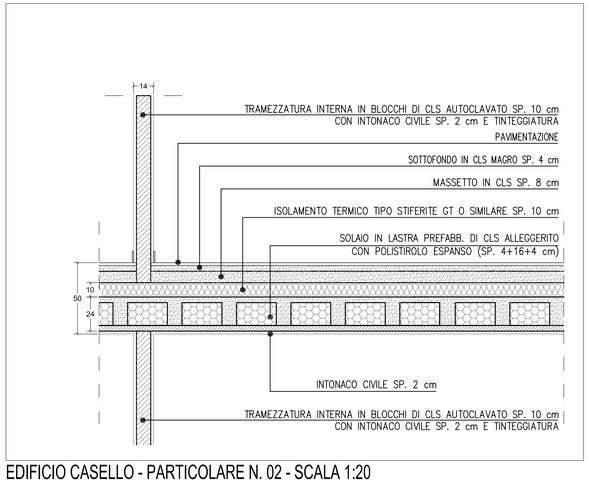

EDIFICIO CASELLO - PARTICOLARE N. 02 - SCALA 1:20

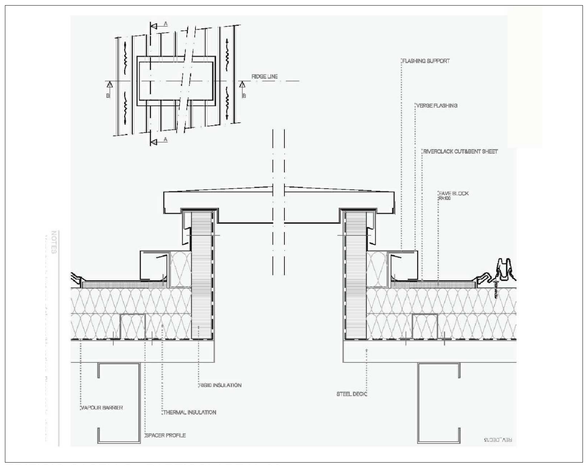

EDIFICIO CASELLO - PARTICOLARE N. 06

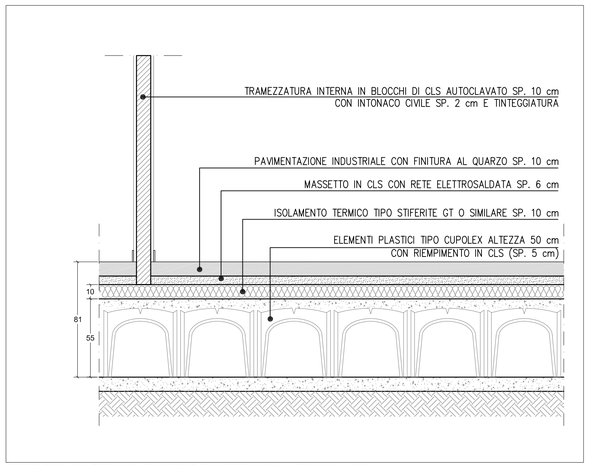

EDIFICIO CASELLO - PARTICOLARE N. 01 - SCALA 1:20

AUTOSTRADA BRESCIA - VERONA - VICENZA - PADOVA

Autostrada Brescia Verona Vicenza Padova SpA
Via Flavio Gioia 71 37135 Verona
tel. 0458272222 Fax 0458200051 Casella Postale 460M www.autobspd.it
AREA COSTRUZIONI AUTOSTRADALI

RINA ISO 9001 • ISO 14001 OHSAS 18001 • SA 8000 IRIS® - Certified Integrated Systems

AUTOSTRADA VALDASTICO
A31 NORD

1° LOTTO
Piovene Rocchette - Valle dell'Astico

PROGETTO DEFINITIVO

CUP	G21B1 30006 60005
WBS	B25.A31N.L1
COMMESSA	J16L1

COMMITTENTE

S.p.A. AUTOSTRADA BRESCIA VERONA VICENZA PADOVA
Area Costruzioni Autostradali

CAPO COMMESSA
PER LA PROGETTAZIONE
Dott. Ing. Gabriella Costantini

PRESTATORE DI SERVIZI:
CONSORZIO RAETIA
RAPPRESENTANTE: Dott. Ing. Alberto Scotti

RESPONSABILE DELL'INTEGRAZIONE TRA LE PRESTAZIONI SPECIALISTICHE:
Tecnital S.p.A. - Dott. Ing. Andrea Renso

PROGETTAZIONE:
SINTEL ENGINEERING
Dott. Ing. Francesco Cocciante

ELABORATO: EDIFICI E STRUTTURE A CORREDO
CASELLO DI COGOLLO DEL CENGIO
ARCHITETTONICO
EDIFICIO CASELLO - PARTICOLARI

Progressivo 09 01 01 004 Rev. 02

Rev.	Data	Descrizione	Redazione	Controllo	Approvazione
00	MARZO 2017	PRIMA EMISSIONE	SINTEL ENGINEERING - G. ZONIO	M. BAFFA PAGNI	F. COCCIANTE
01	GIUGNO 2017	REVISIONE PER VERIFICA	SINTEL ENGINEERING - G. ZONIO	M. BAFFA PAGNI	F. COCCIANTE
02	LUGLIO 2017	RECEPIMENTO OSSERVAZIONI	SINTEL ENGINEERING - G. ZONIO	M. BAFFA PAGNI	F. COCCIANTE

SCALA: -

NOME FILE: J16L1_09_01_01_004_0303_0PD_02.dwg

CM PROGR. FG. LIV. REV.
J16L1_09_01_01_004_0303_0PD_02

IL PRESENTE DOCUMENTO NON POTRÀ ESSERE COPIATO, RIPRODOTTO O ALTRIMENTI PUBBLICATO, IN TUTTO O IN PARTE, SENZA IL CONSENSO SCRITTO DELLA AUTOSTRADA BS-VR-VI-PD S.P.A.- OGNI UTILIZZO NON AUTORIZZATO SARÀ PERSEGUITO A NORMA DI LEGGE.
THIS DOCUMENT MAY NOT BE COPIED, REPRODUCED OR PUBLISHED, EITHER IN PART OR IN ITS ENTIRETY, WITHOUT THE WRITTEN PERMISSION OF AUTOSTRADA BRESCIA-VERONA-VICENZA-PADOVA S.P.A., UNAUTHORIZED USE WILL BE PROSECUTED BY LAW.