

| FONDAZIONI E GETTI CONTOTERRA | |
|---|----|
| CLASSE DI RESISTENZA C 25-30 | |
| MASSIMO RAPPORTO A/C ≤ 0.55 | |
| CLASSE DI CONSISTENZA S4 | |
| DIAMETRO MAZ AGGREGATI 20 mm | |
| CLASSE DI ESPOSIZIONE X C2 | |
| ELEVAZIONE E SOLETTE | |
| CLASSE DI RESISTENZA C 25-30 | |
| MASSIMO RAPPORTO A/C ≤ 0.60 | |
| CLASSE DI CONSISTENZA S4 | |
| DIAMETRO MAZ AGGREGATI 25 mm | |
| CLASSE DI ESPOSIZIONE X C3 | |
| FONDAZIONI E GETTI CONTOTERRA | |
| ACCIAIO IN BARRE AD ADERENZA MIGLIORATA B450C | |
| COPRIFERRO PER ELEVAZIONE 30 mm | |
| COPRIFERRO PER FONDAZIONE 50 mm | |
| SOVRAPPOSIZIONE MINIMA PARI A 20 DIAMETRI | |
| INCIDENZA ARMATURA PLINTI - PALI | |
| MINIMA PERCENTUALE ARMATURA RISPETTO AL CLS | 1% |
| MASSIMA PERCENTUALE ARMATURA RISPETTO AL CLS | 1% |

PILASTRO IN ACCIAIO
609.6 X 10mm

TUBOLARE #114.3 X 5.9


NODI

PILASTRO IN ACCIAIO
609.6 X 10mm


PALI DI FONDAZIONE
DIAMETRO 0.60 m
LUNGHEZZA 10 m

PLINTO DI FONDAZIONE
2.80 m X 2.80 m X 1.20 m


TETTOIA PARCHEGGIO SCALA 1:100

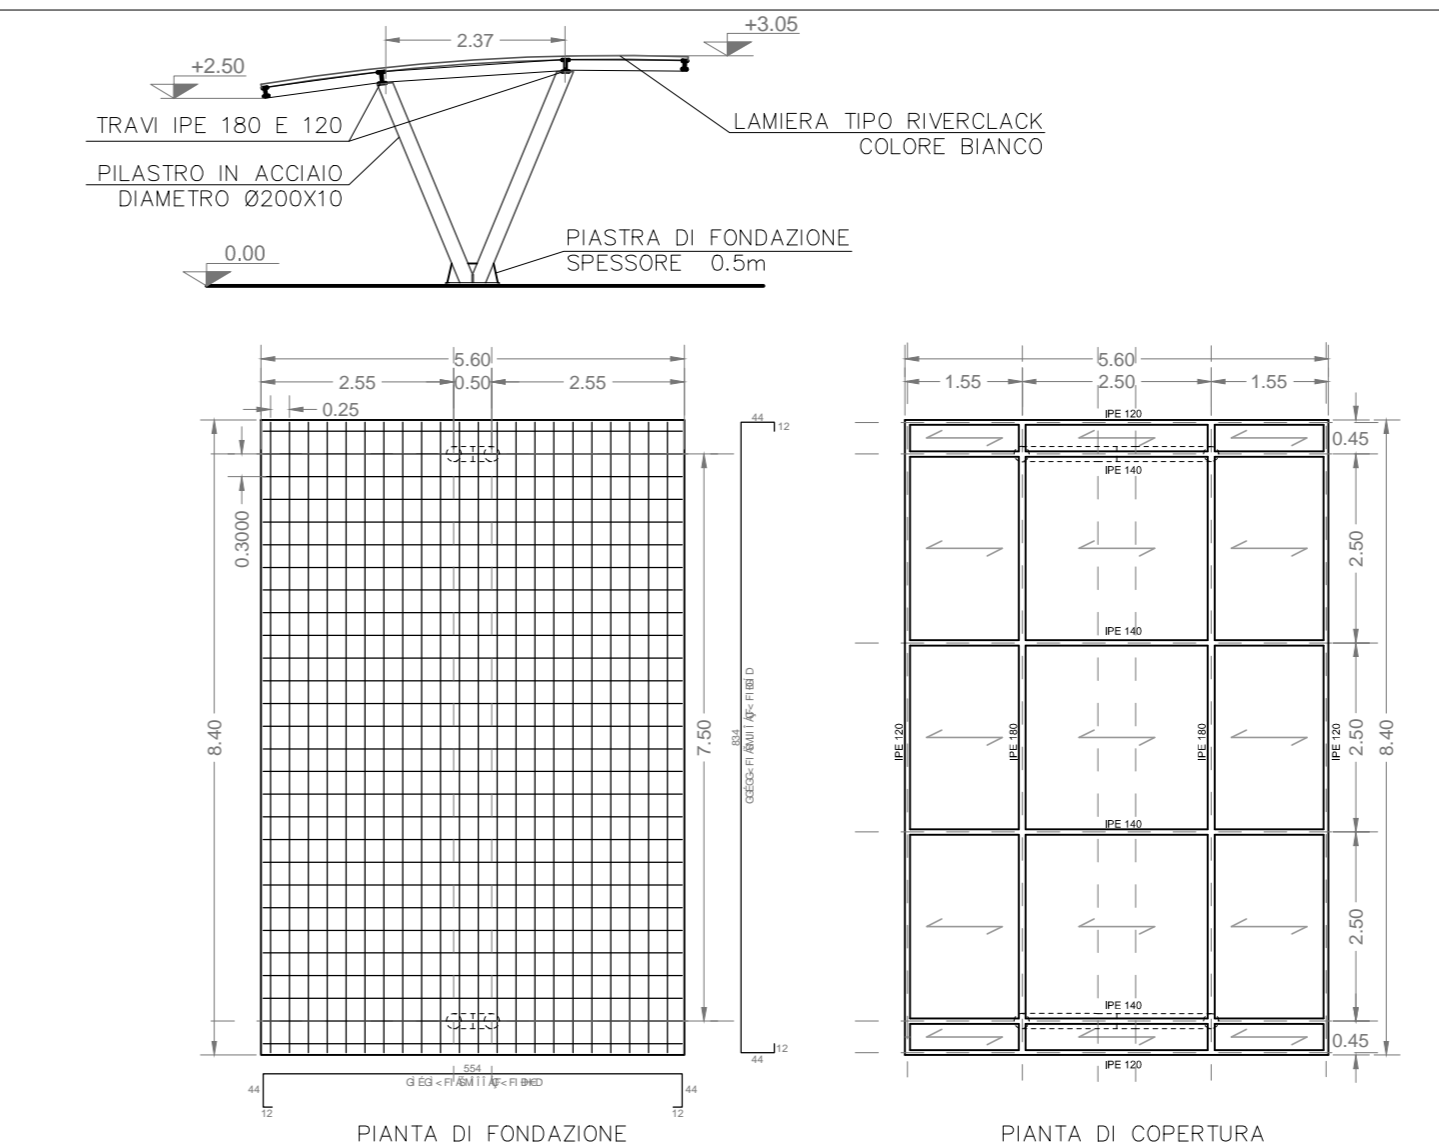


SEZIONE AA' SCALA 1:100

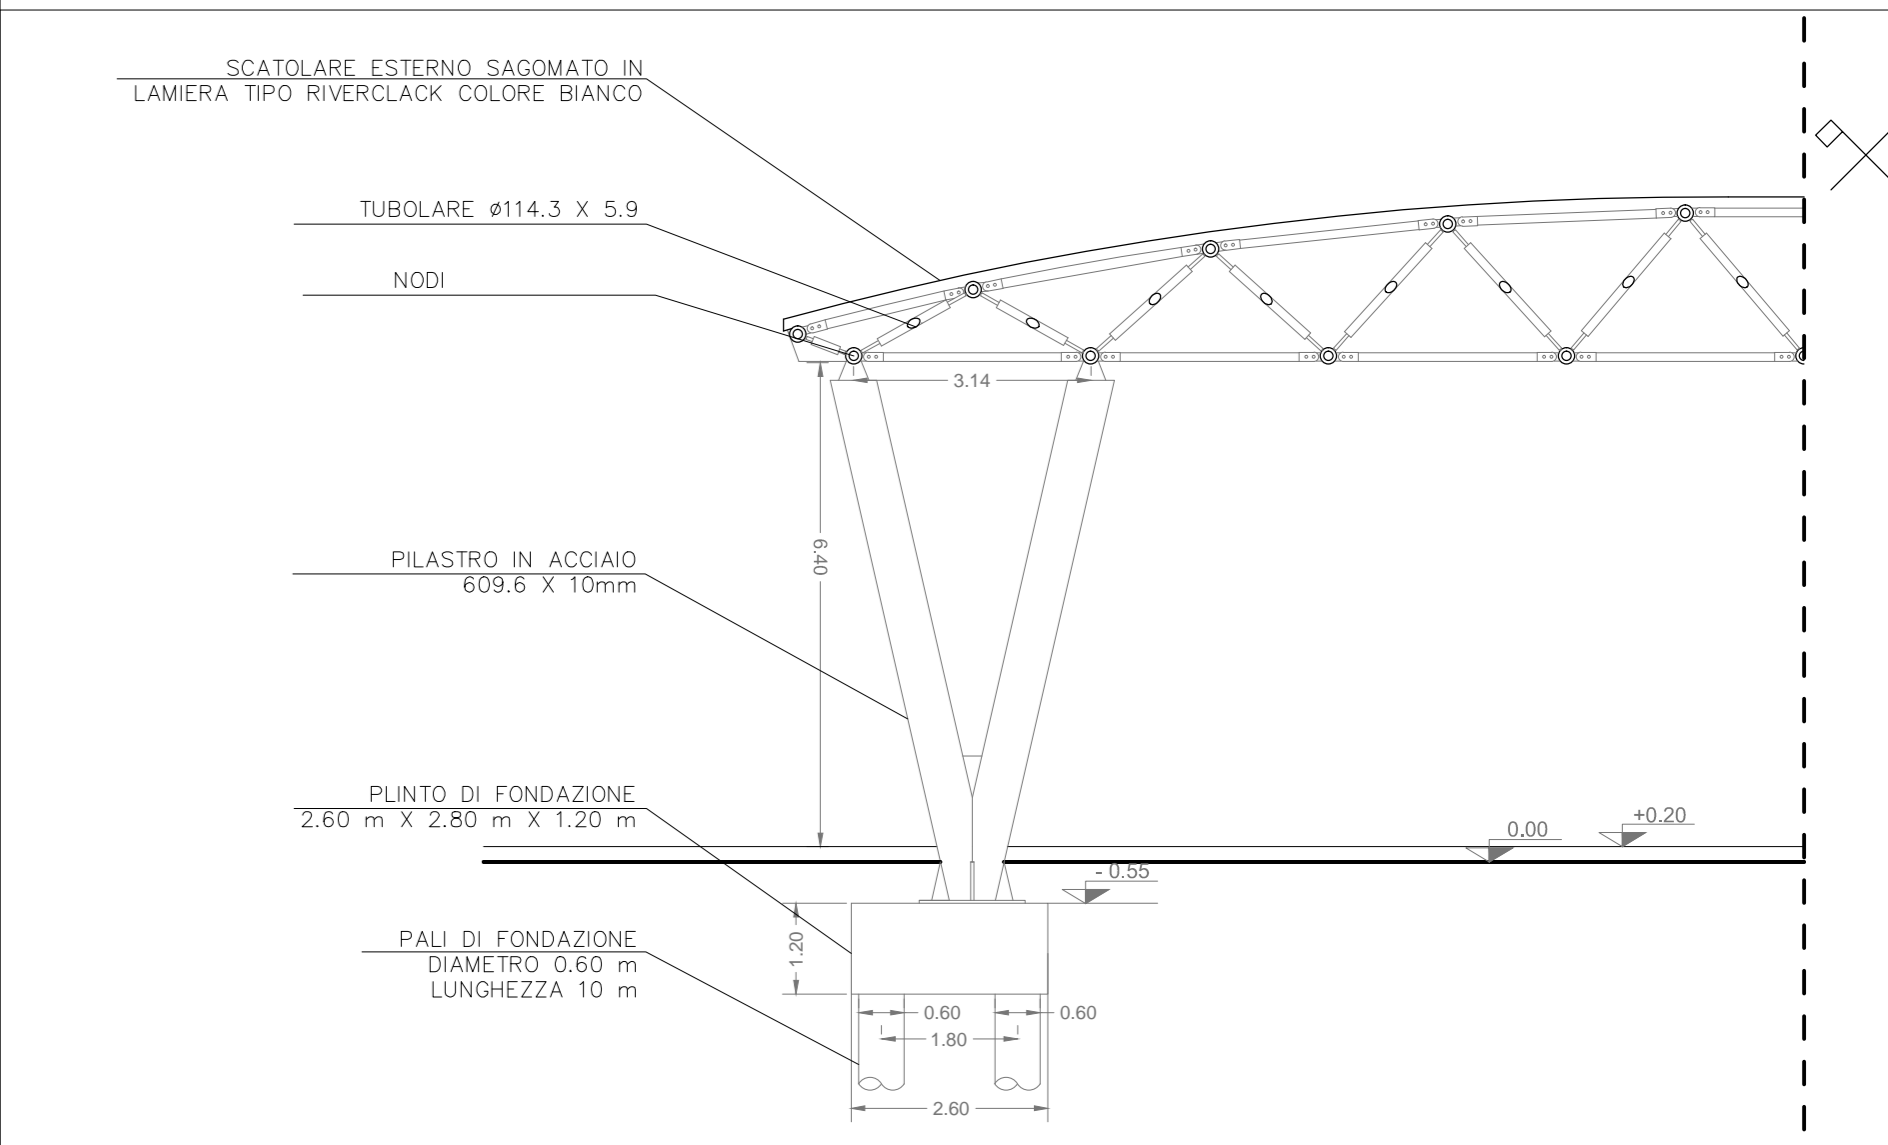


PROSPETTO SCALA 1:100

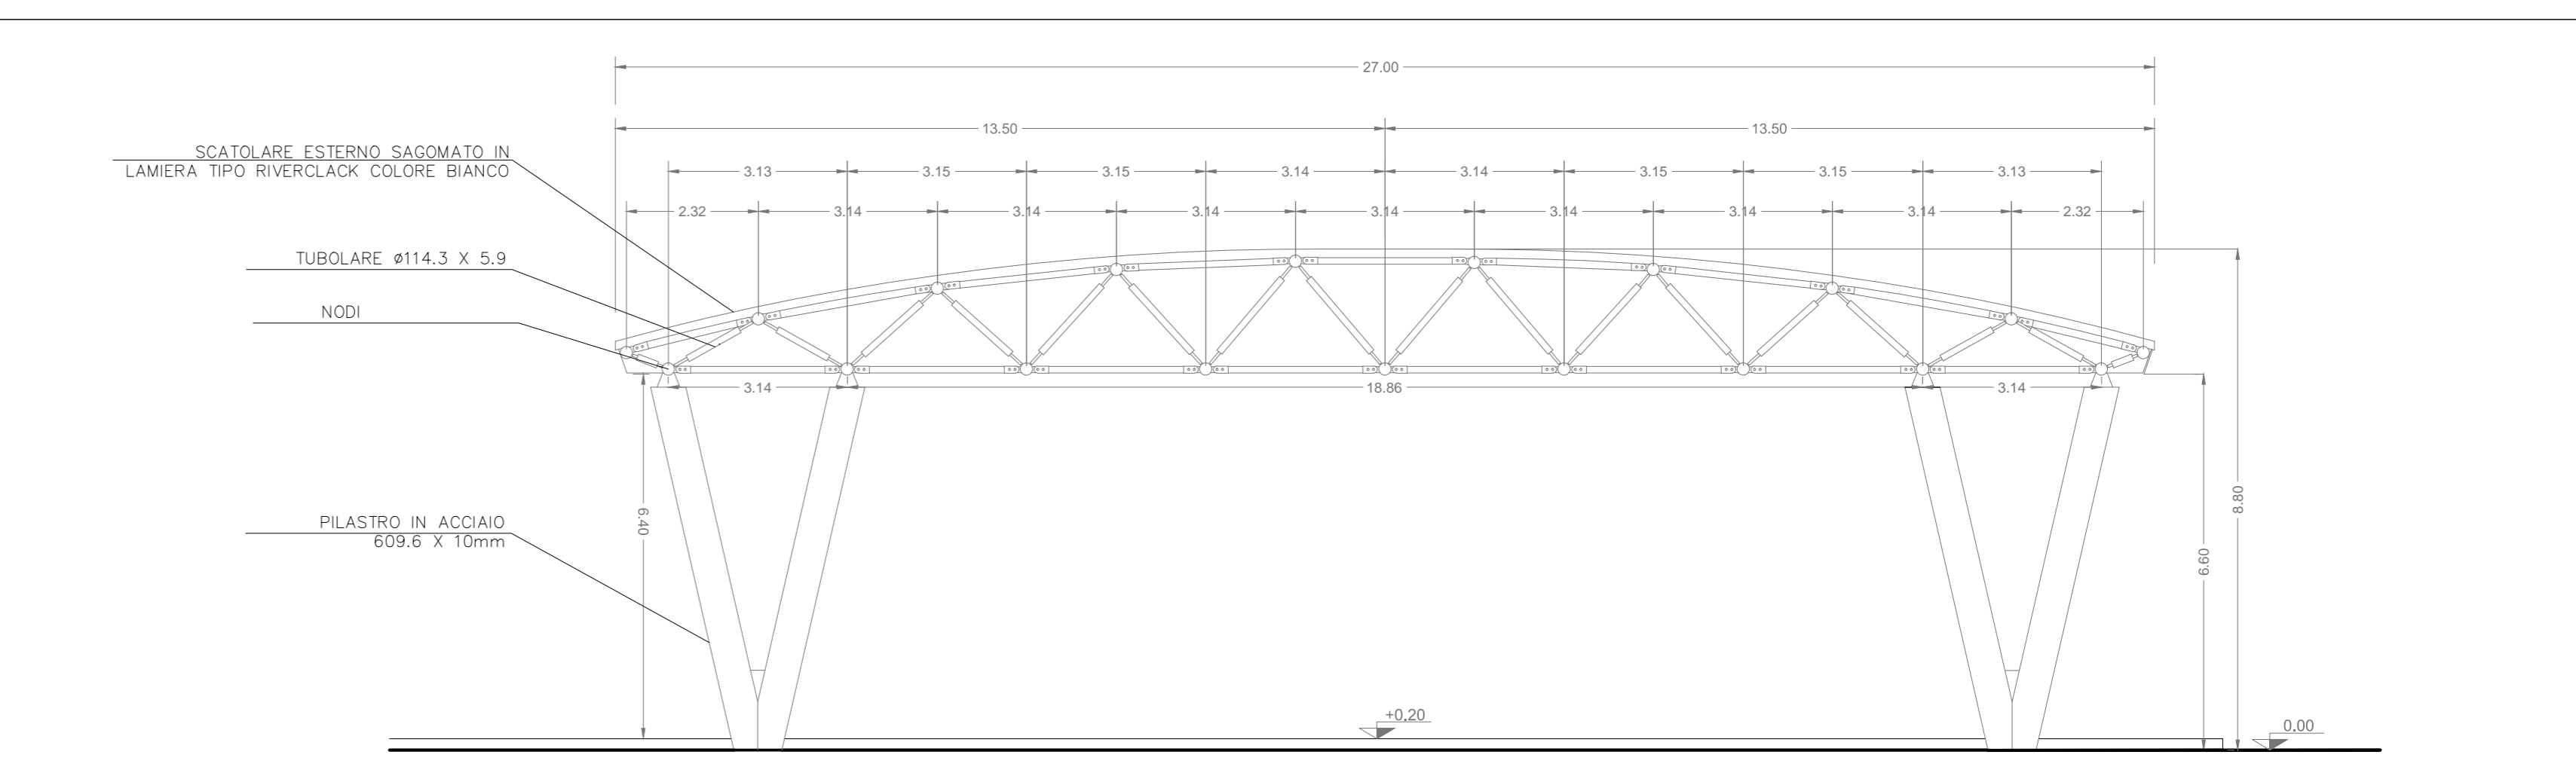

PARTICOLARE PLINTO SCALA 1:50

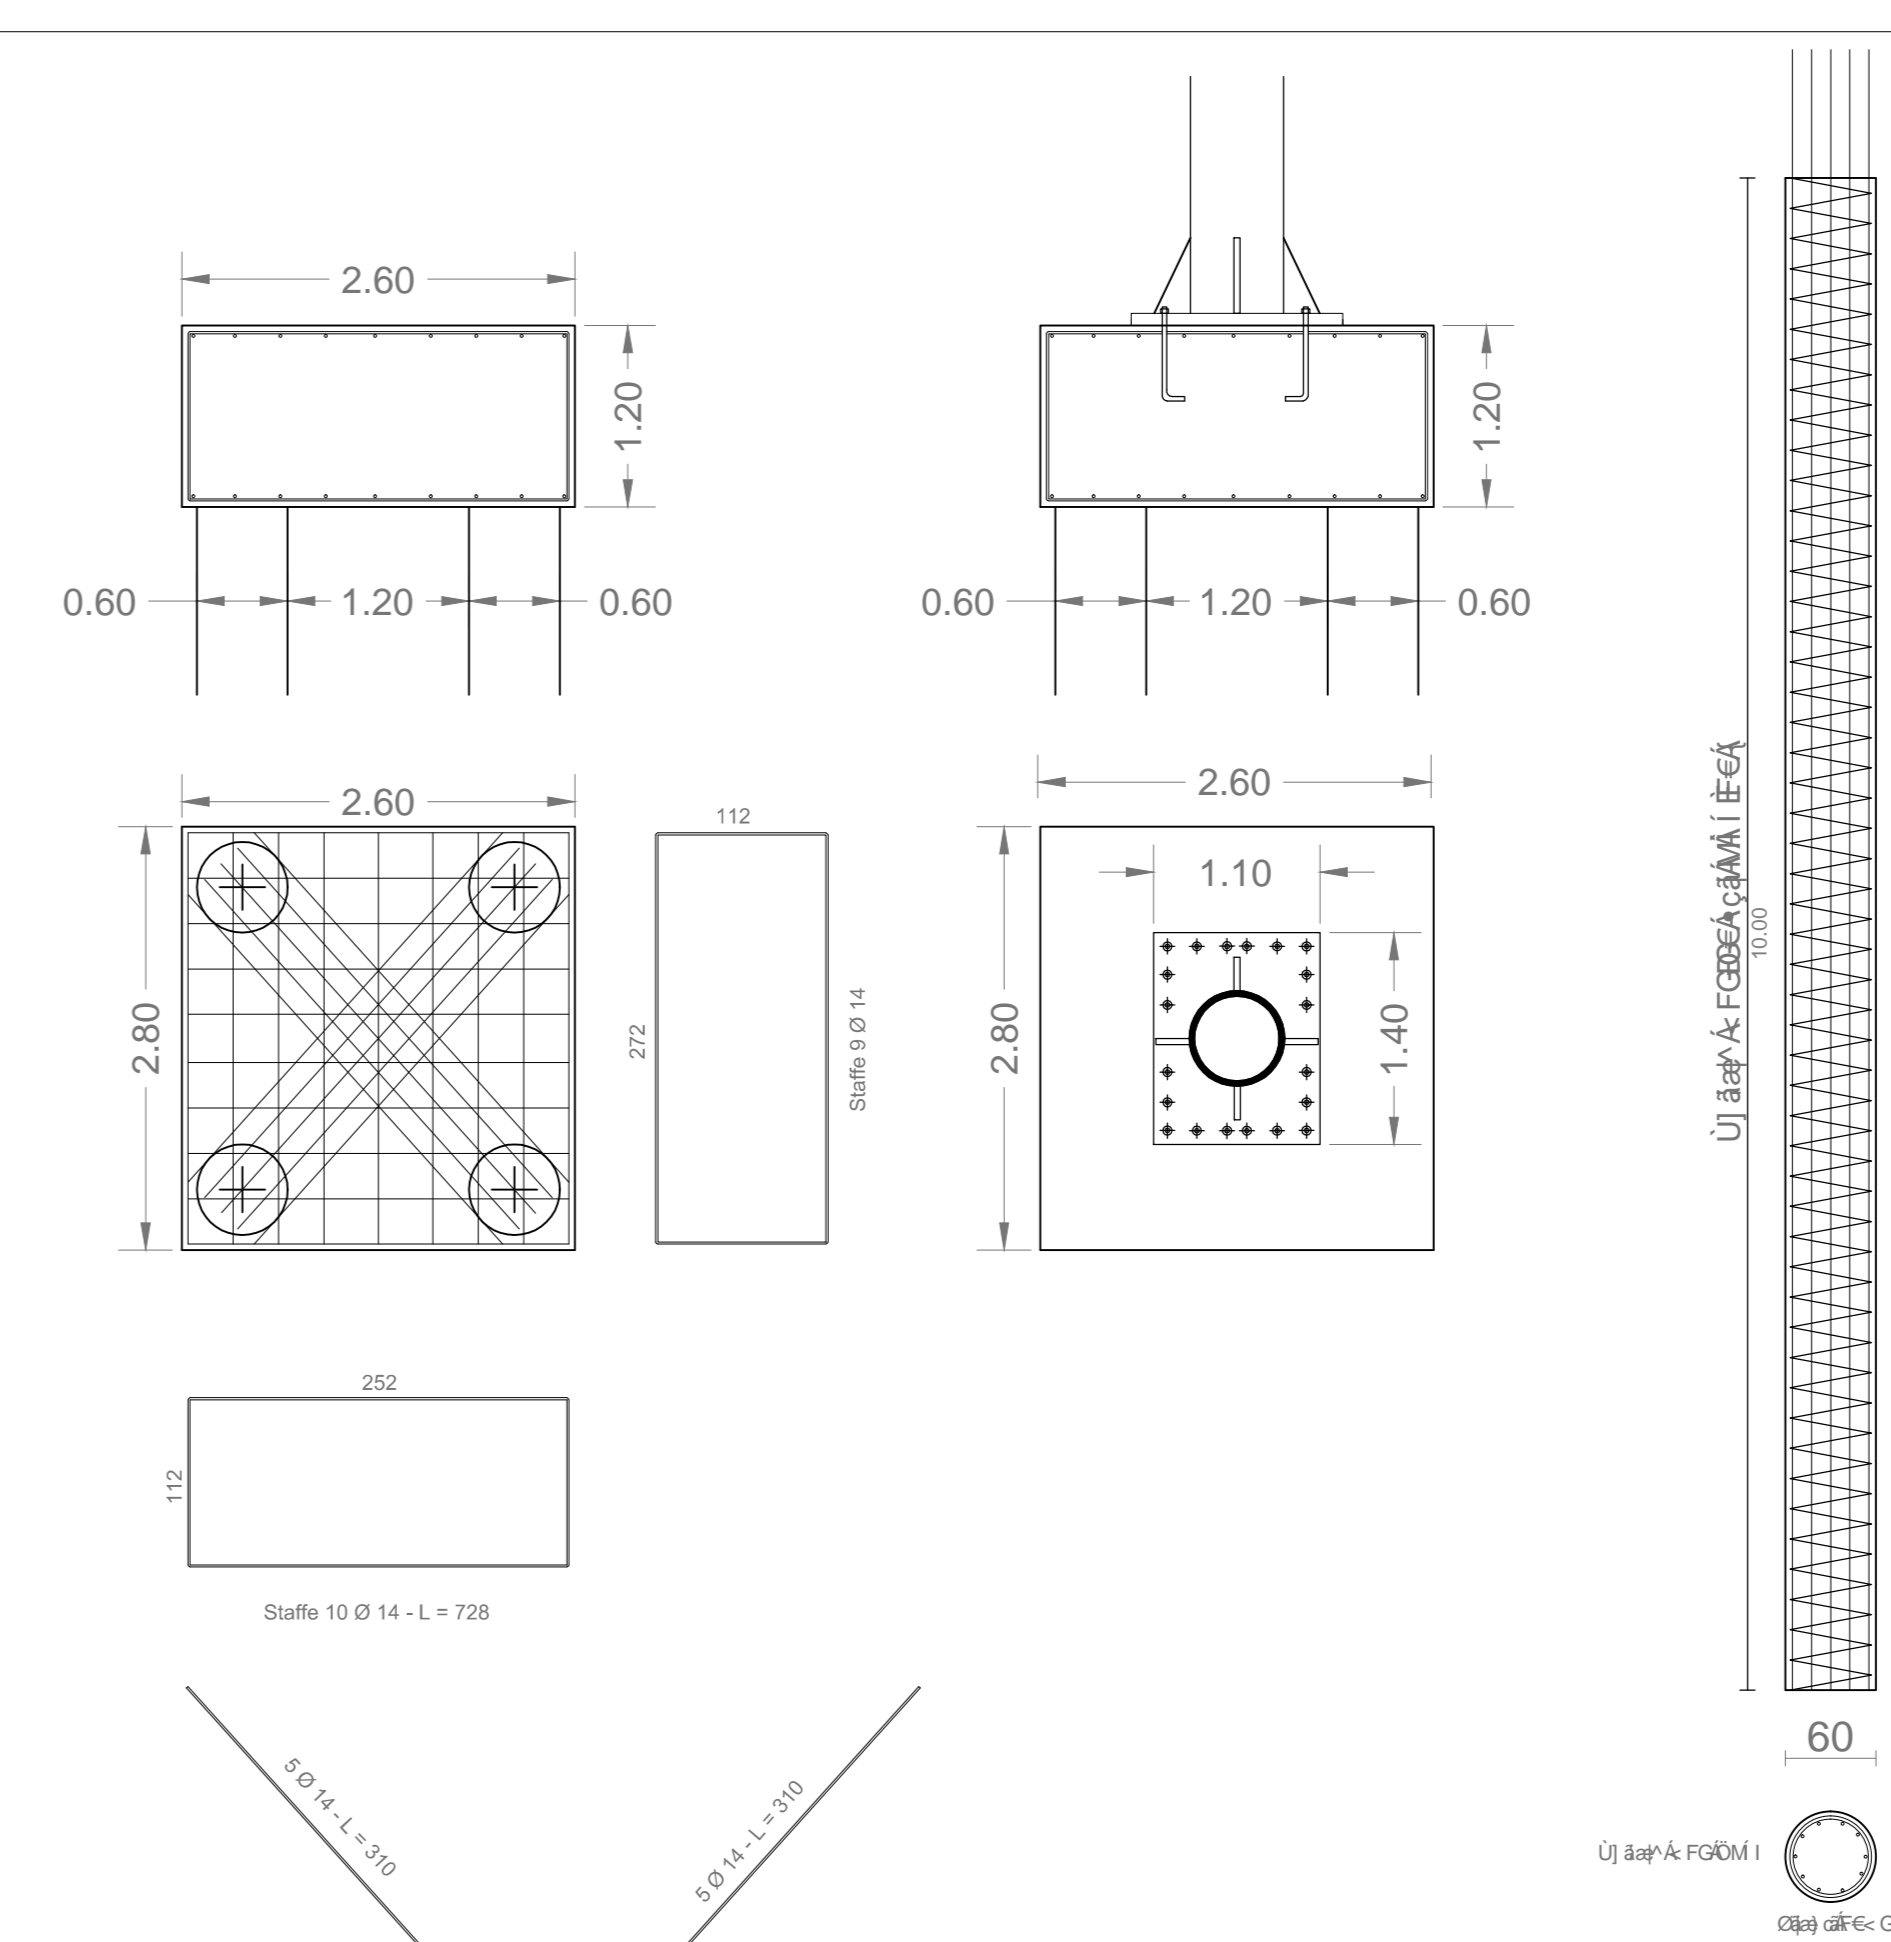

SEZIONE B-B' SCALA 1:100

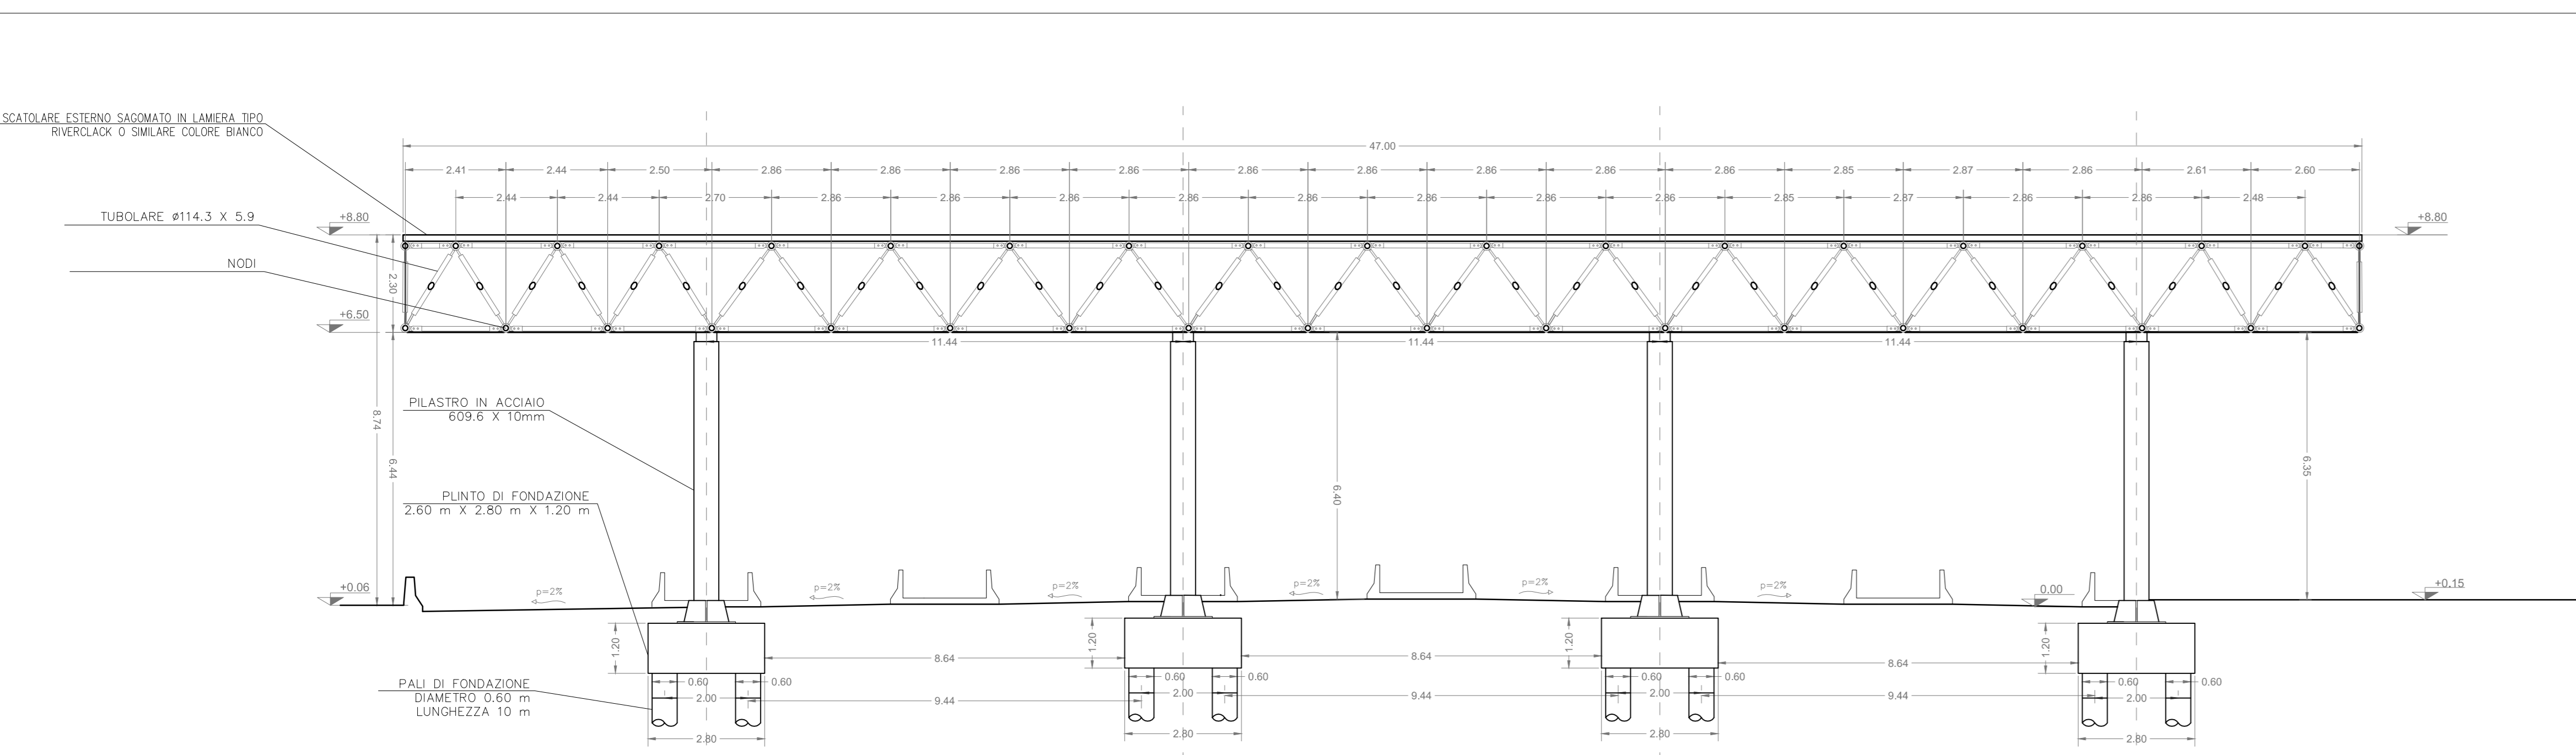



AUTOSTRADA VALDASTICO A31 NORD

1° LOTTO

Piovene Rocchette - Valle dell'Astico

PROGETTO DEFINITIVO

| | |
|---|---|
| <p>COMITENTE S.p.A. AUTOSTRADA BRESCIA VERONA VICENZA PADOVA Area Costruzioni Autostradali</p> | <p>CIP 0201 3006 6005 WBS 0251011 COMMESSA 0161</p> |
| <p>PRESTATORE DI SERVIZI CONSORZIO RAETIA</p> | <p>CAPO COMMISSA PER LA PROGETTAZIONE Dott. Ing. Gianluigi Costantini</p> |
| <p>ELABORATO: EDIFICI E STRUTTURE A CORREDO CASELLO DI PEDEMONTE STRUTTURALE ZONA PEDAGOGICO - PENSILINA - CARPENTERIE E ARMATURE</p> | <p>PROGETTAZIONE: ING. ALBERTO SCATTI</p> |

Progettazione: **09 02 02 002 002**

Rev. Data Descrizione Revisione Controllo Approvazione

01 09/02/09 PRIMA EMISSIONE

02 09/02/09 MODIFICHE PER VERIFICA

03 09/02/09 MODIFICHE PER VERIFICA

