TRAVATE IN DIREZIONE X SCALA 1:100

TRAVATA 1

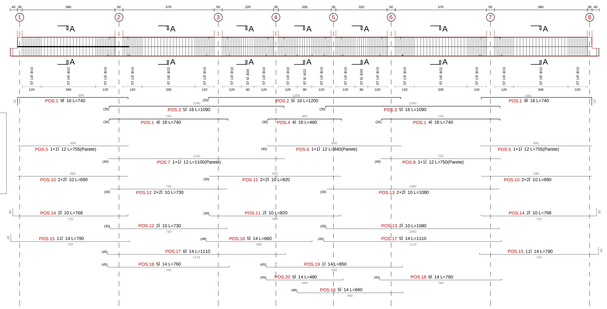

Sezione A - A

TRAVATA 2

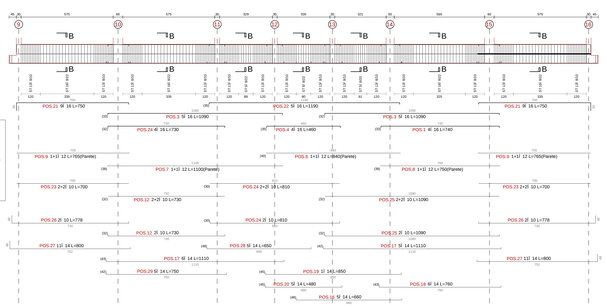

Sezione B - B

TRAVATA 3

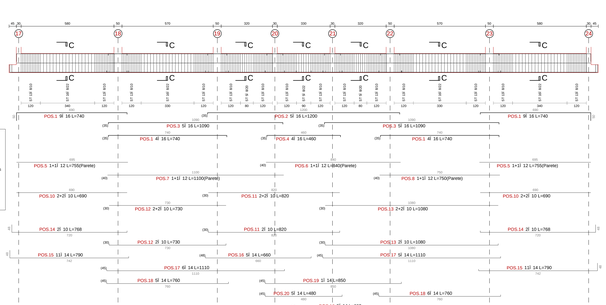

Sezione C - C

TRAVATE IN DIREZIONE Y SCALA 1:100

TRAVATA 4

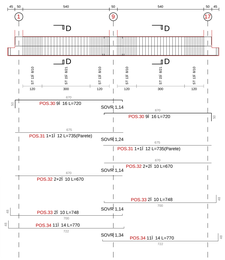

Sezione D - D

TRAVATA 5

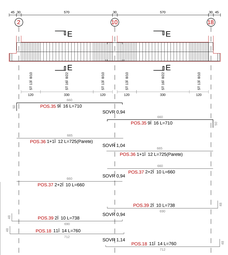

Sezione E - E

TRAVATA 6

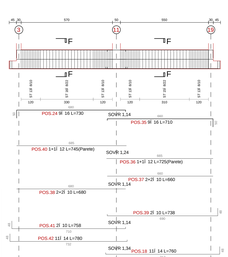

Sezione F - F

TRAVATA 7

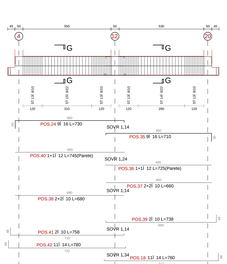

Sezione G - G

TRAVATE IN DIREZIONE Y SCALA 1:100

TRAVATA 8

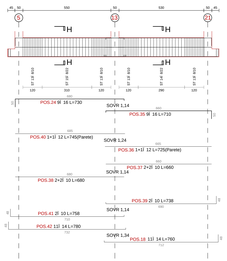

Sezione H - H

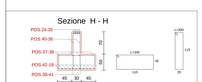

TRAVATA 9

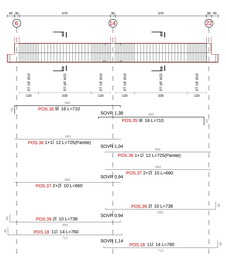

Sezione I - I

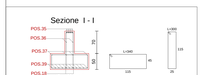

TRAVATA 10

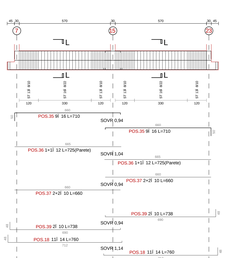

Sezione L - L

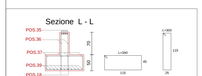

TRAVATA 11

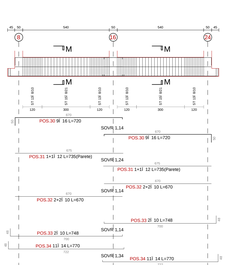

Sezione M - M

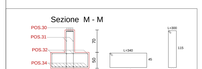

SEZIONE SCHEMATICA SCALA 1:200

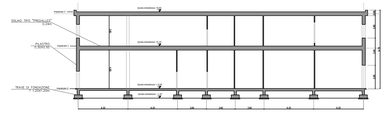

TABELLA MATERIALI

CALCESTRUZZO	**FONDAZIONI E GETTI CONTROTERRA**	
	CLASSE DI RESISTENZA C 25-30	
	MASSIMO RAPPORTO A/C ≤ 0,55	
	CLASSE DI CONSISTENZA S4	
	DIAMETRO MAZ AGGREGATI 20 mm	
	CLASSE DI ESPOSIZIONE X C2	
	ELEVAZIONE E SOLETTE	
	CLASSE DI RESISTENZA C 25-30	
	MASSIMO RAPPORTO A/C ≤ 0,60	
	CLASSE DI CONSISTENZA S4	
	DIAMETRO MAZ AGGREGATI 25 mm	
	CLASSE DI ESPOSIZIONE X C3	
ACCIAIO PER C.A.	**FONDAZIONI E GETTI CONTROTERRA**	
	ACCIAIO IN BARRE AD AIDERENZA MIGLIORATA B450C	
	CORPIFERRO PER ELEVAZIONE 30 mm	
	CORPIFERRO PER FONDAZIONE 50 mm	
	SOVRAPPOSIZIONE MINIMA PARI A 20 DIAMETRI	
	INCIDENZA ARMATURA TRAVI DI FONDAZIONE	
	MINIMA PERCENTUALE ARMATURA RISPETTO AL CLS	0,20%
	MASSIMA PERCENTUALE ARMATURA RISPETTO AL CLS	1,55%

IMPALCATO 0- PIANTA DELLE FONDAZIONI SCALA 1:100

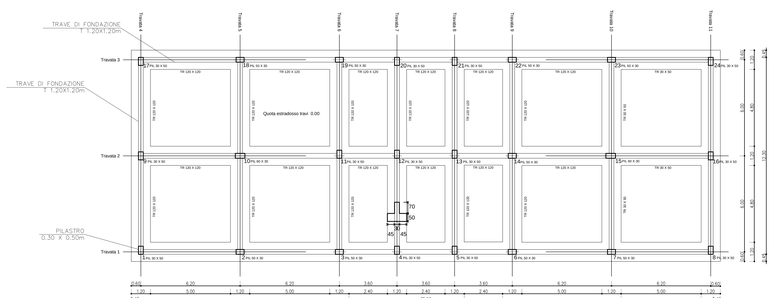

PARTICOLARE MURETTO DI CORONAMENTO SCALA 1:20

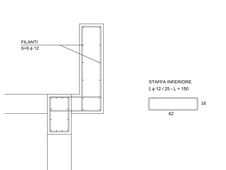

Autostrada Brescia Verona Vicenza Padova SpA
Via Paolo Sarpi 71 37138 Verona
tel. 0458272222 Fax 0458200001 Casella Postale 66/bis www.autostrade.it
AREA COSTRUZIONI AUTOSTRADALI

AUTOSTRADA VALDASTICO A31 NORD

1° LOTTO

Piovene Rocchette - Valle dell'Astico

PROGETTO DEFINITIVO

CUP G2B93 B0006 60001
WBS B3.A2N.1
COMMESSA 2N1

COMMITTENTE: S.p.A. AUTOSTRADA BRESCIA VERONA VICENZA PADOVA – Area Costruzioni Autostradali

CAPO COMMESSA PER LA PROGETTAZIONE: Dott. Ing. Gabriele Cazzaniga

PRESTATORE DI SERVIZI: CONSORZIO RAETIA
RAPPRESENTANTE: Dott. Ing. Alberto Scotti
RESPONSABILE INTEGRAZIONE TRA LE PRESTAZIONI SPECIALISTICHE: Technital S.p.A. – Dott. Ing. Mario Venzo
PROGETTAZIONE: S.T.S. S.r.l. – Dott. Ing. Giovanni Cazzaniga

ELABORATO: EDIFICI E STRUTTURE A CORREDO
EDIFICIO SERVIZI DI ESERCIZIO PEDEMONTE
STRUTTURALE
PIANTA FONDAZIONI - CARPENTERIE E ARMATURE

Progressivo: 09 03 02 002 02 Rev.

Rev.	Data	Descrizione	Redazione	Controllo	Approvazione	SCALA: 1:100
0	06/02/21	PRIMA EMISSIONE	SINTEL ENGINEERING - S. ZIBILI	G. BARTA PAZINI	F. CICCIARETTI	NOME FILE: J16L1_09_03_02_002_0104_0PD_02.dwg
1	20/06/21	RE-ISSUING FOR VERIFICA	SINTEL ENGINEERING - S. ZIBILI	G. BARTA PAZINI	F. CICCIARETTI	CIG: FBC33 TC: 01 TES:
2	11/01/22	RECEPIMENTO CODERUN-ZIONE	SINTEL ENGINEERING - S. ZIBILI	G. BARTA PAZINI	F. CICCIARETTI	J16L1_09_03_02_002_0104_0PD_02

NON RIPRODURRE NÉ FORNIRE A TERZI SENZA AUTORIZZAZIONE SCRITTA DELLA S.p.A. AUTOSTRADA BRESCIA VERONA VICENZA PADOVA. L'ORIGINALE DIGITALE DEL DOCUMENTO È DEPOSITATO PRESSO LA S.p.A. AUTOSTRADA BRESCIA VERONA VICENZA PADOVA. NON RIPRODURRE NÉ FORNIRE A TERZI SENZA AUTORIZZAZIONE SCRITTA DELLA S.T.S. S.r.l. L'ORIGINALE DIGITALE DEL DOCUMENTO È DEPOSITATO PRESSO LA S.T.S. S.r.l.