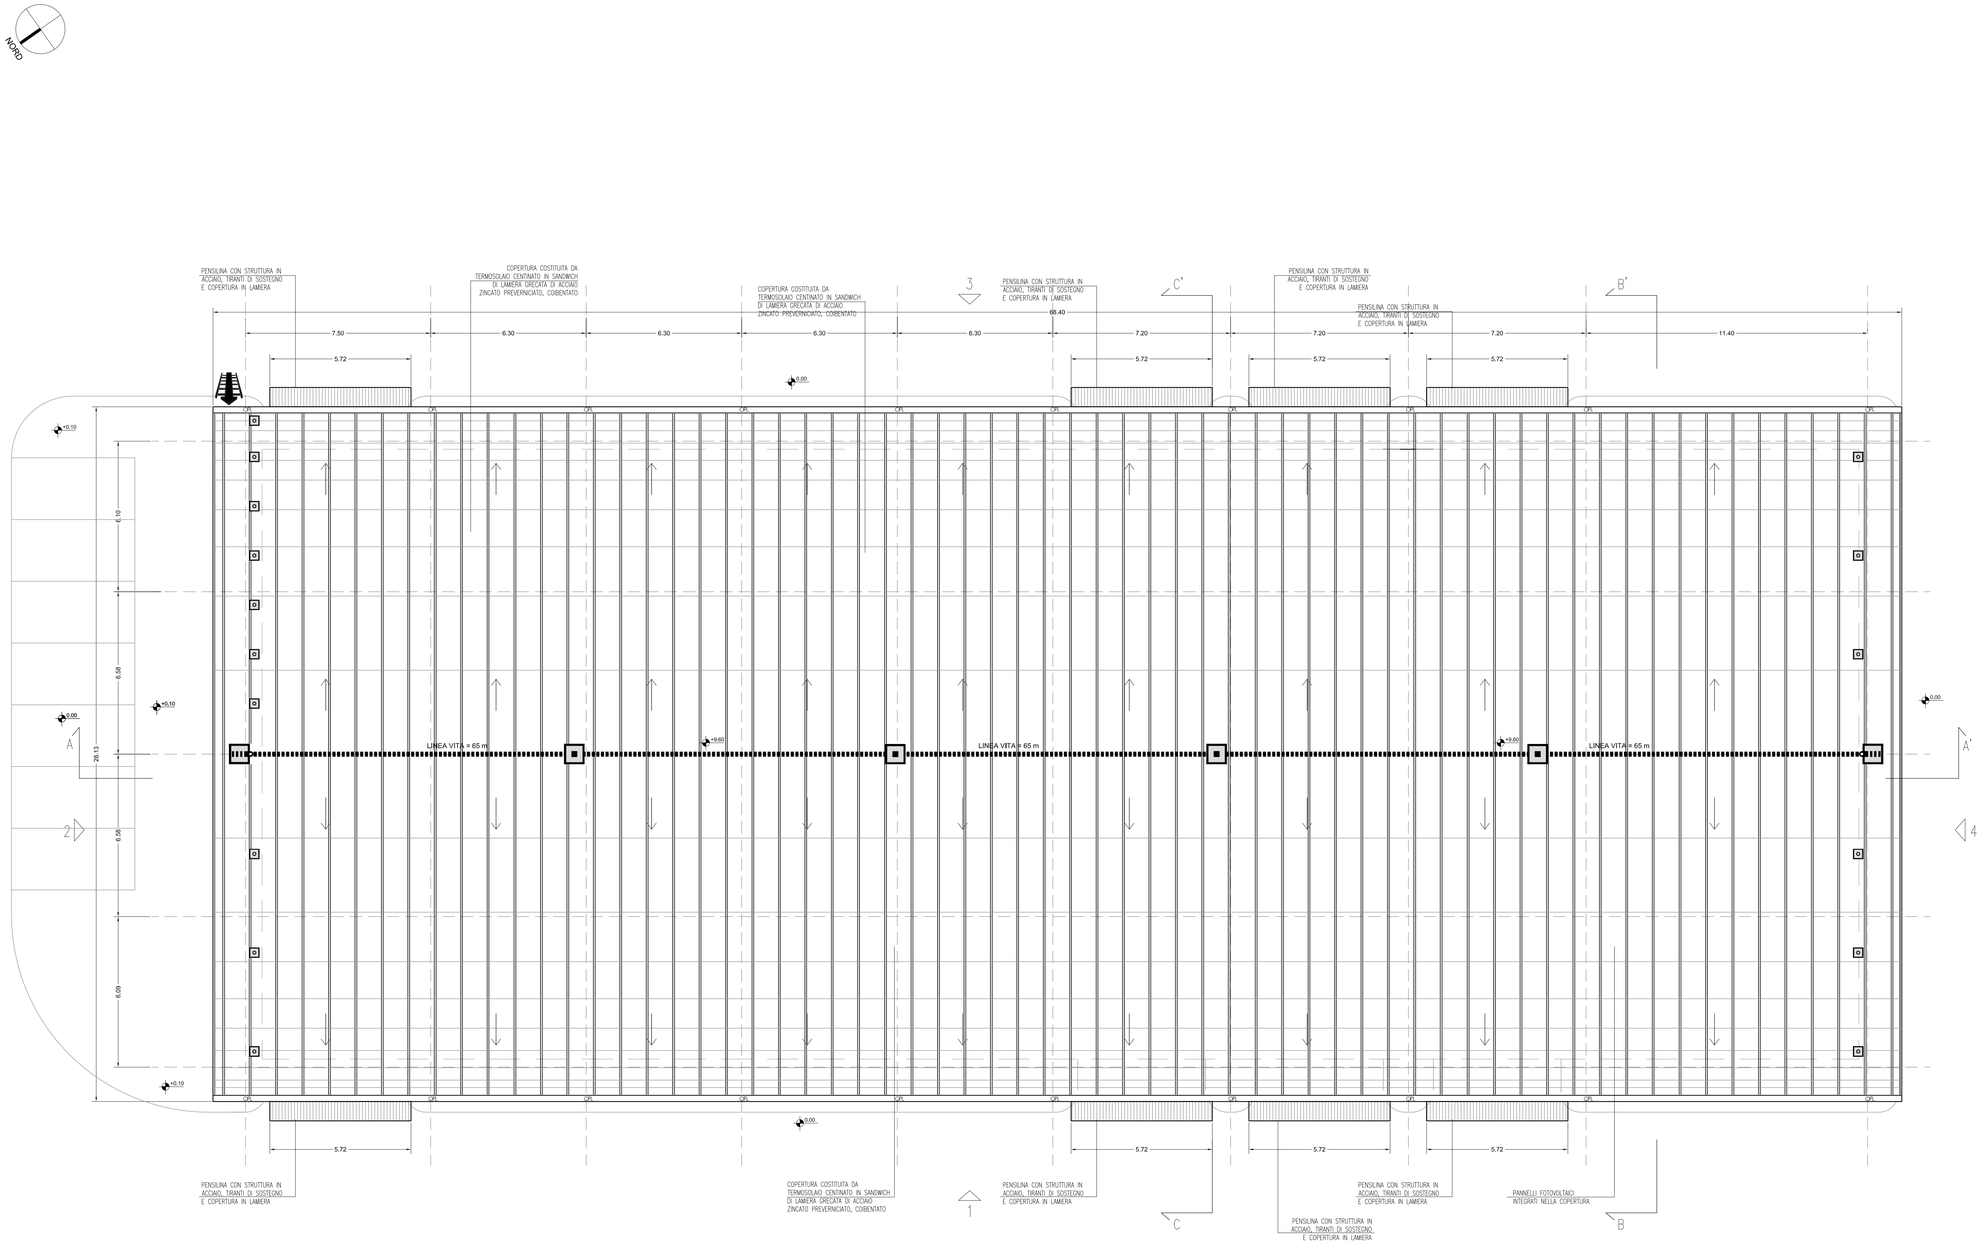

NOTE

QUOTE ALTIMETRICHE

X.XX QUOTA 0,00 = +403,50
+403,50 m (Quota Assoluta)

LEGENDA LINEE VITA

	PUNTO DI ACCESSO DELL'OPERATORE
	DISPOSITIVO DI ANCORAGGIO DI ESTREMITA' DI TIPO C
	DISPOSITIVO DI ANCORAGGIO INTERMEDIO DI TIPO C
	DISPOSITIVO DI ANCORAGGIO RIGIDO DI TIPO A
	CAVO METALLICO

AUTOSTRADA BRESCIA - VERONA - VICENZA - PADOVA

Autostrada Brescia Verona Vicenza Padova SpA
Via Flavio Gioia 71 37135 Verona
tel. 0458272222 Fax 0458200051 Casella Postale 460M www.autobspd.it
AREA COSTRUZIONI AUTOSTRADALI

RINA ISO 9001:2015 ISO/TS 16949:2009 ISO/IEC 14001:2004 OHSAS 18001:2007 BS EN ISO 3834-3:2005 BS25 Certified Integrated Systems

AUTOSTRADA VALDASTICO
A31 NORD

1° LOTTO
Piovene Rocchette - Valle dell'Astico

PROGETTO DEFINITIVO

CUP	G71B1 30006 60005
WBS	B25.A31NL1
COMMESSA	J16L1

COMMITTENTE

S.p.A. AUTOSTRADA BRESCIA VERONA VICENZA PADOVA
Area Costruzioni Autostradali

CAPO COMMESSA PER LA PROGETTAZIONE
Dott. Ing. Gabriella Costantini

PRESTATORE DI SERVIZI:
CONSORZIO RAETIA
RAPPRESENTANTE: Dott. Ing. Alberto Scotti

RESPONSABILE DELL'INTEGRAZIONE TRA LE PRESTAZIONI SPECIALISTICHE:
Tecnico Ing. Andrea Renso

PROGETTAZIONE:
SINTEL ENGINEERING
CONSORZIO STABILE
INGEGNERI, ARCHITETTI
ROMA
Direttore Tecnico
Dott. Ing. Fabrizio Cocciante

ELABORATO: EDIFICI E STRUTTURE A CORREDO
EDIFICIO SERVIZI INVERNALI PEDEMONTE
ARCHITETTONICO
PIANTA PIANO COPERTURA

Progressivo: 09 04 01 003 02 — Rev.

Rev.	Data	Descrizione	Redazione	Controllo	Approvazione
00	MAGGIO 2017	PRIMA EMISSIONE	SINTEL ENGINEERING - G. ZORNO	M. BAFFA PAGNINI	F. COCCIANTE
01	GIUGNO 2017	REVISIONE PER VERIFICA	SINTEL ENGINEERING - G. ZORNO	M. BAFFA PAGNINI	F. COCCIANTE
02	LUGLIO 2017	RECEPIMENTO OSSERVAZIONI	SINTEL ENGINEERING - G. ZORNO	M. BAFFA PAGNINI	F. COCCIANTE

SCALA: 1:100
NOME FILE: J16L1_09_04_01_003_0306_0PD_02.dwg
CM. PROGR. FG. LM. REV.
J16L1_09_04_01_003_0306_0PD_02

IL PRESENTE DOCUMENTO NON POTRA' ESSERE COPIATO, RIPRODOTTO O ALTRIMENTI PUBBLICATO, IN TUTTO O IN PARTE, SENZA IL CONSENSO SCRITTO DELLA AUTOSTRADA BS-VR-VI-PD S.P.A., OGNI UTILIZZO NON AUTORIZZATO SARA' PERSEGUITO A NORMA DI LEGGE.
THIS DOCUMENT MAY NOT BE COPIED, REPRODUCED OR PUBLISHED, EITHER IN PART OR IN ITS ENTIRETY, WITHOUT THE WRITTEN PERMISSION OF AUTOSTRADA BRESCIA-VERONA-VICENZA-PADOVA S.P.A., UNAUTHORIZED USE WILL BE PROSECUTED BY LAW.