

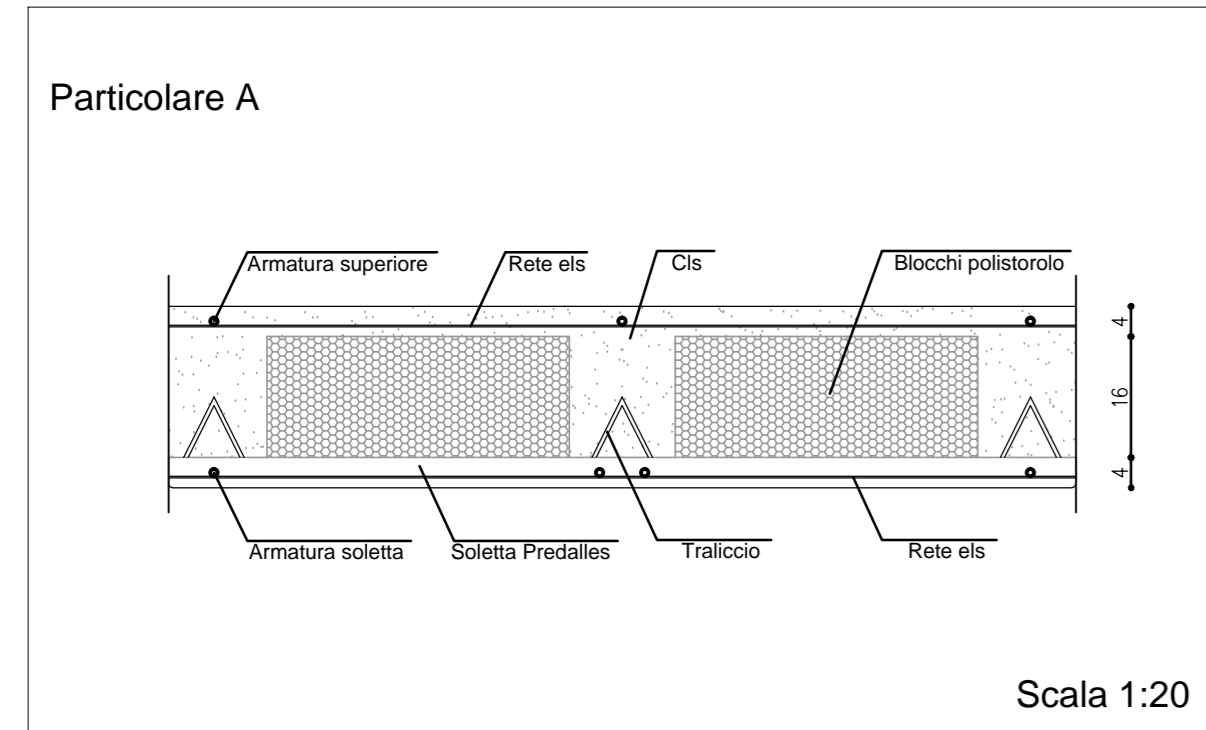


IMPALCATO 1- SOLAIO DI COPERTURA Scala 1:100

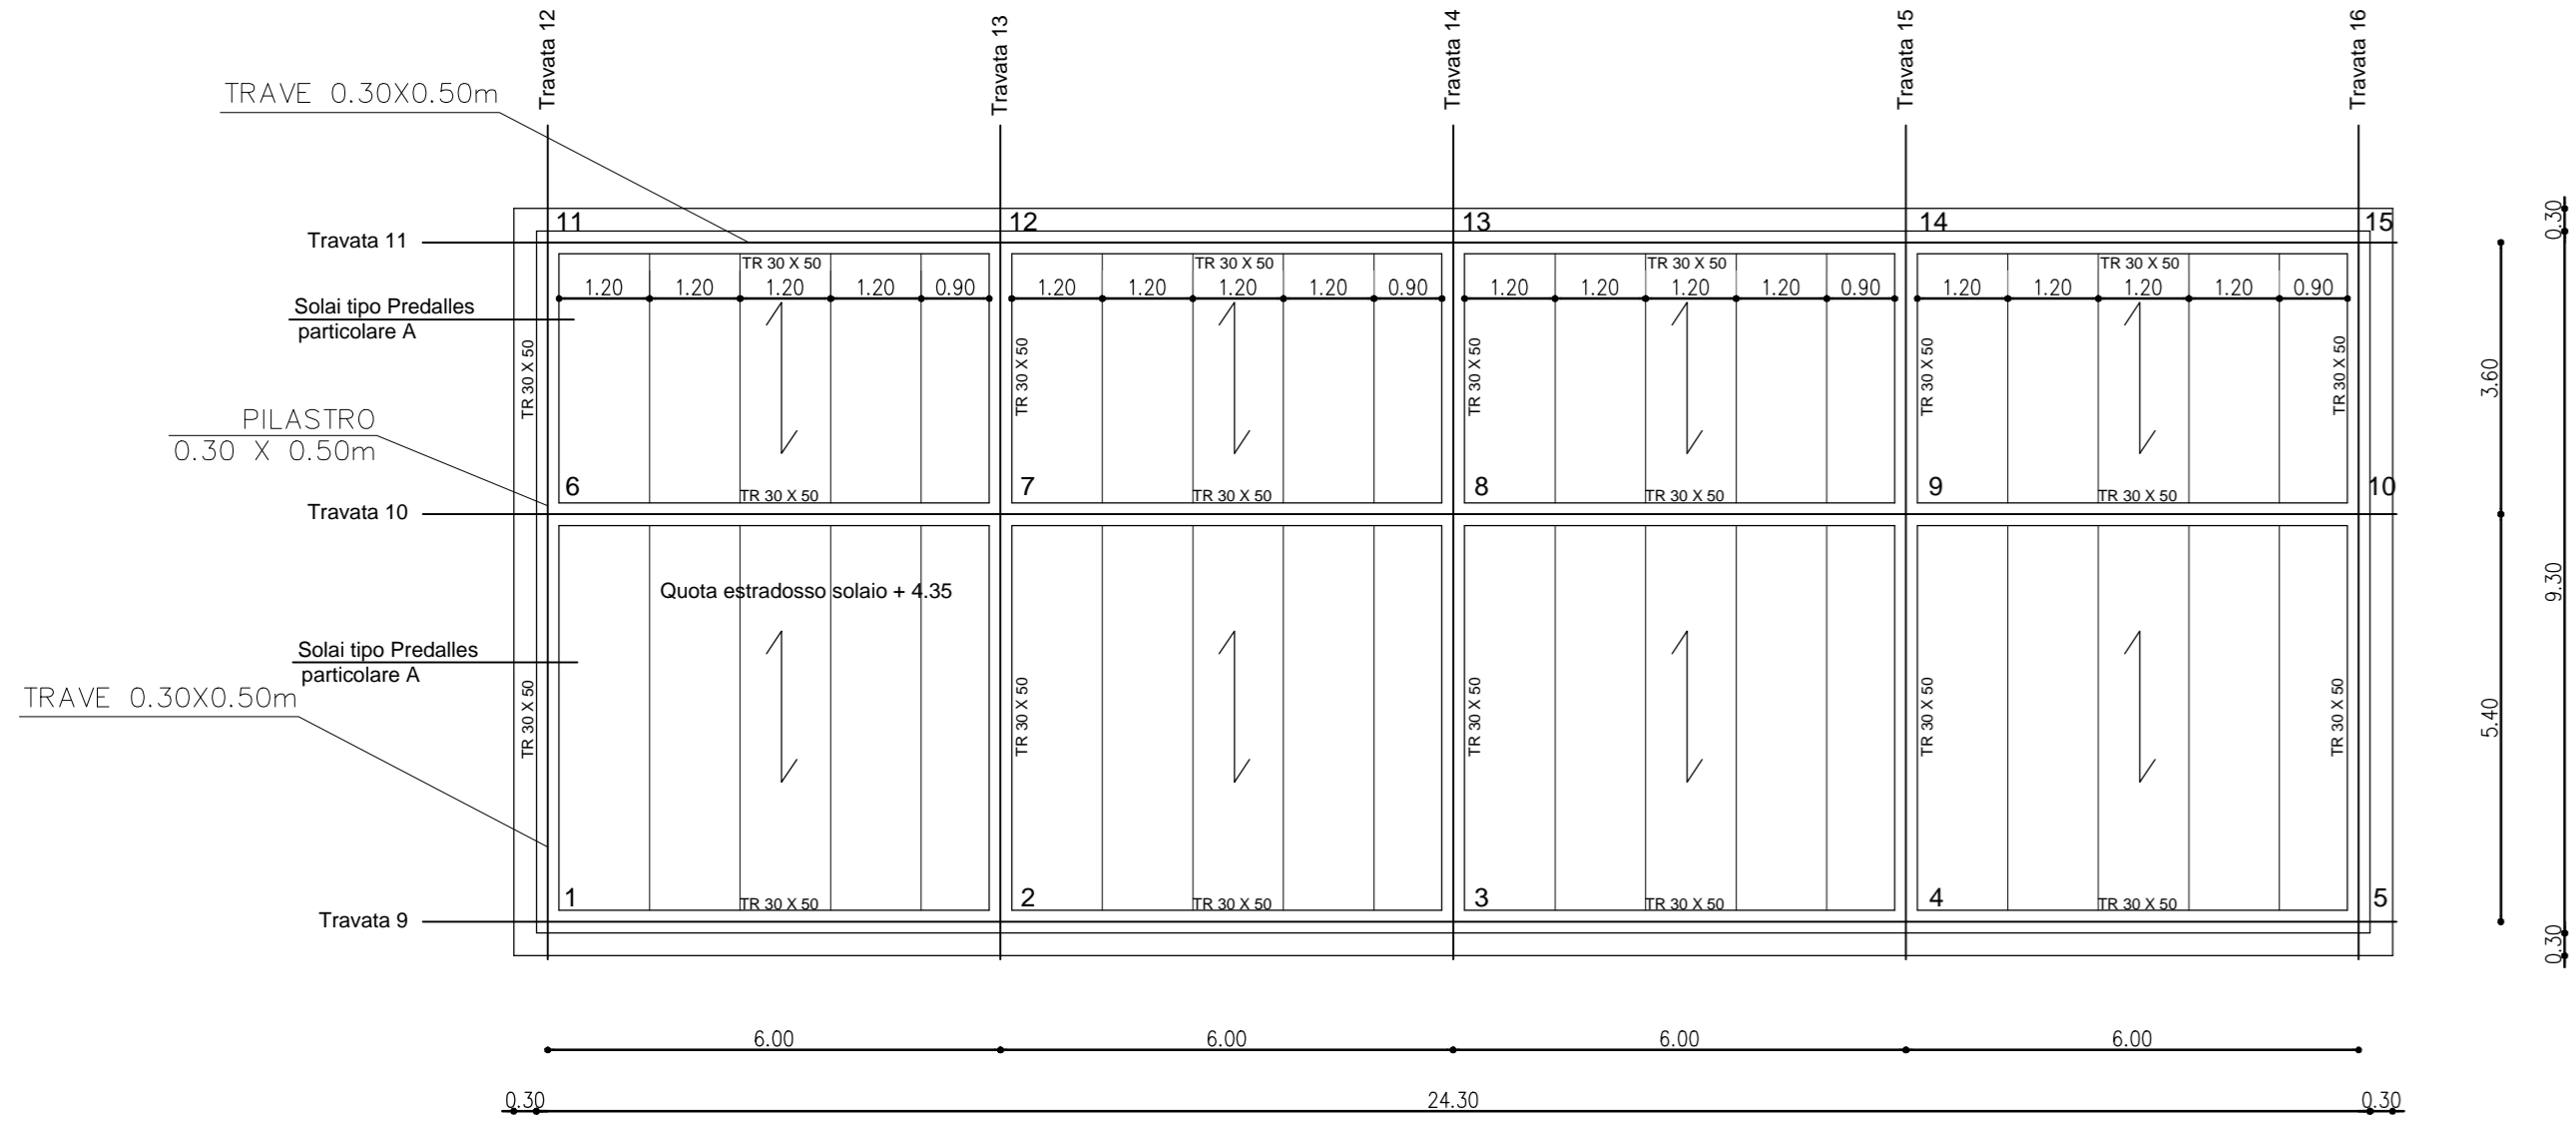


Scala 1:20


TRAVATE IN DIREZIONE X Scala 1:100

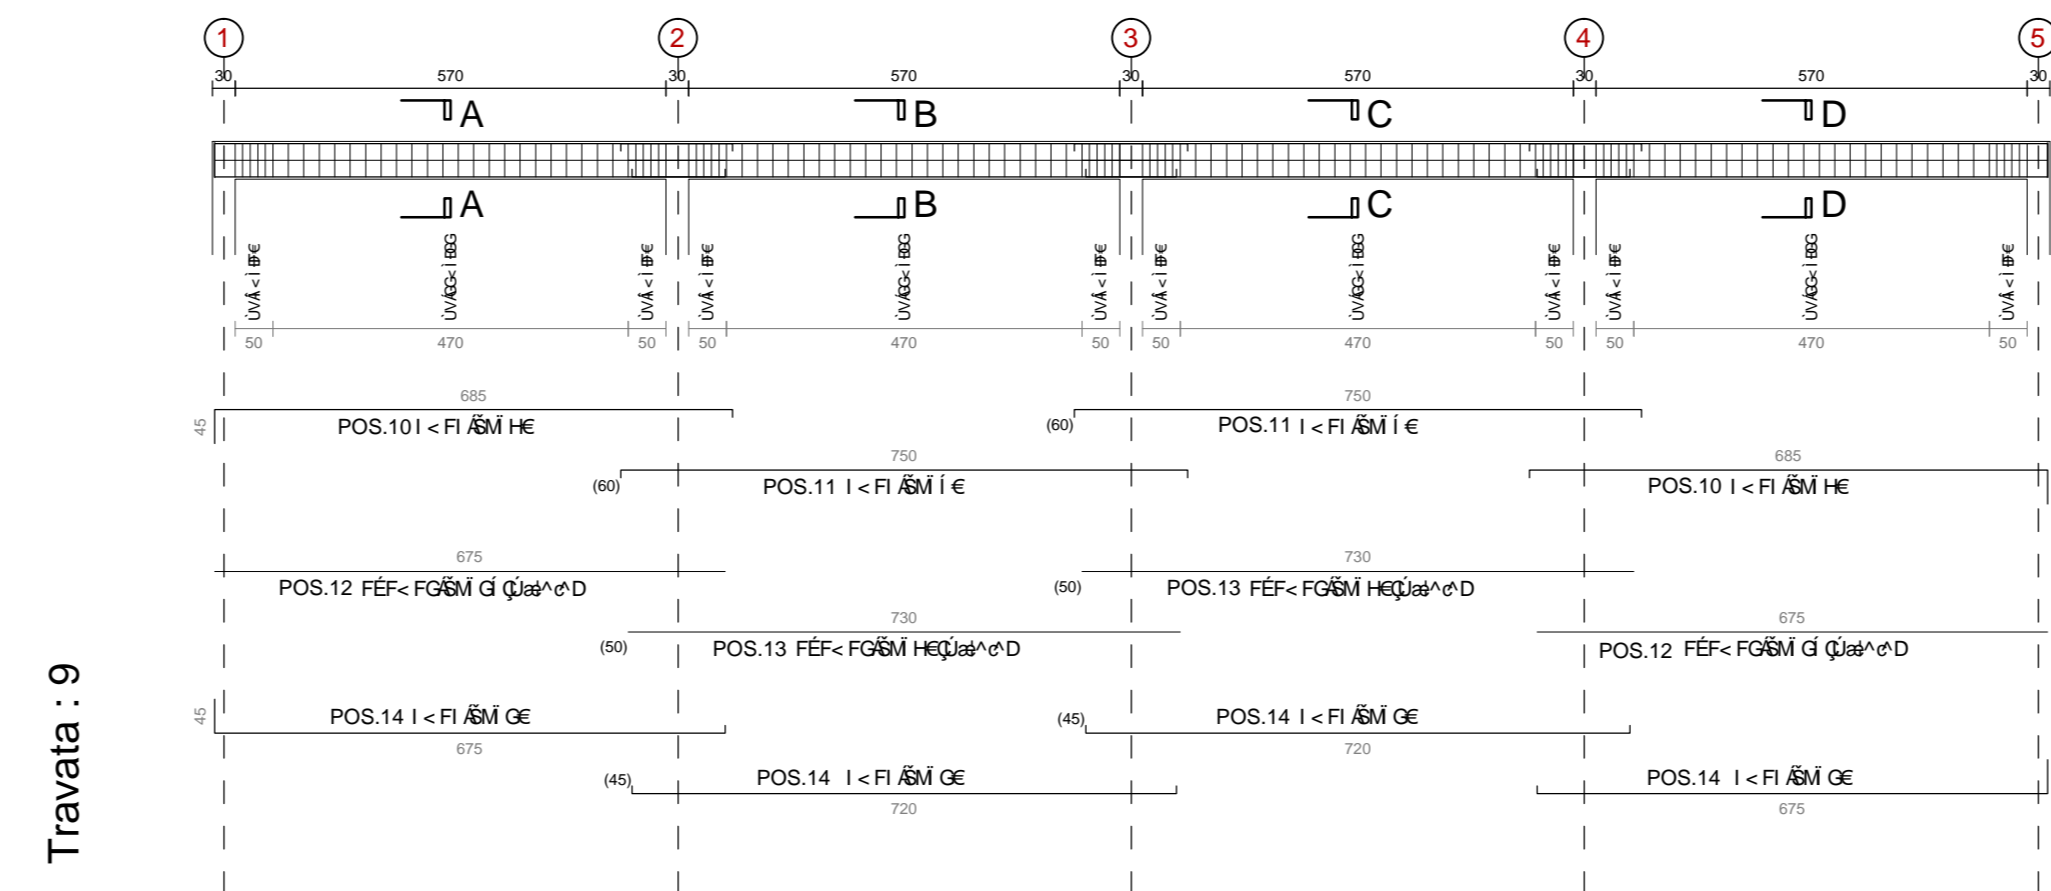


Travata : 9

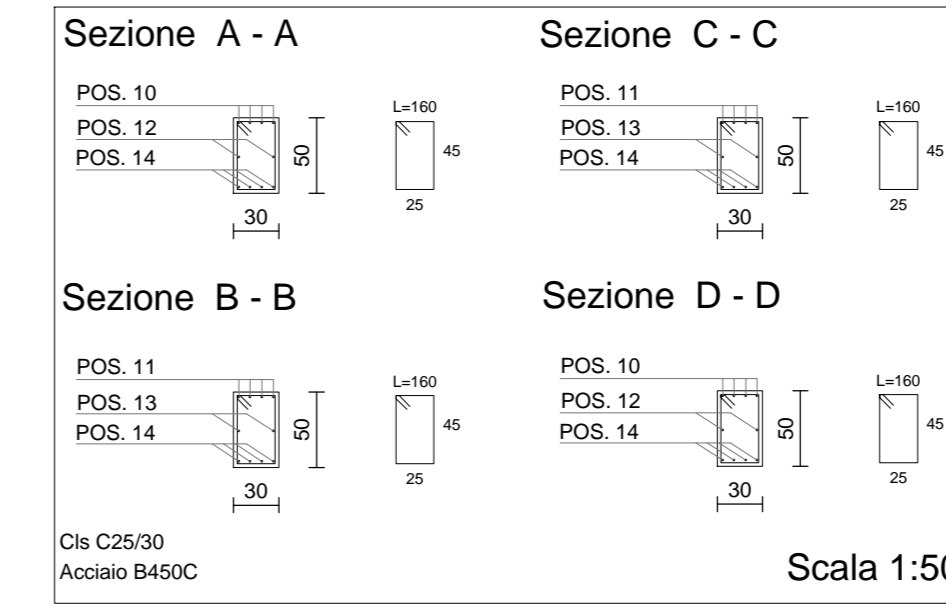


Scala 1:50

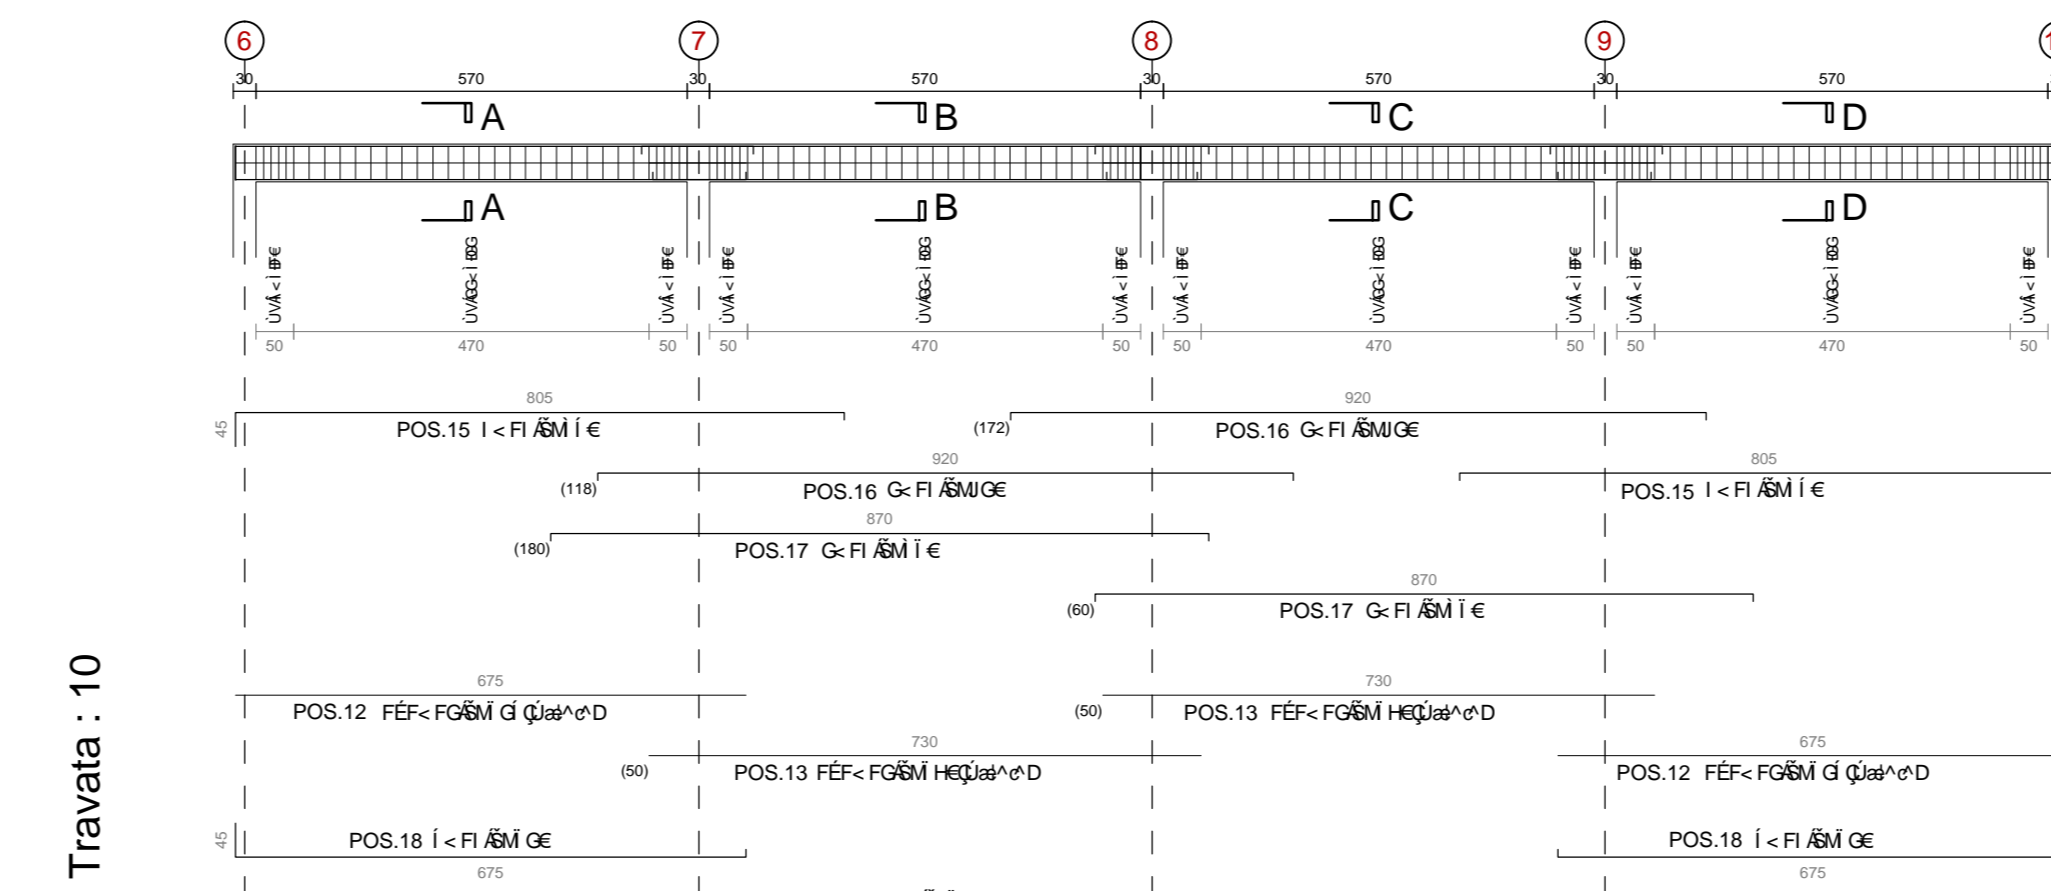


Travata : 10

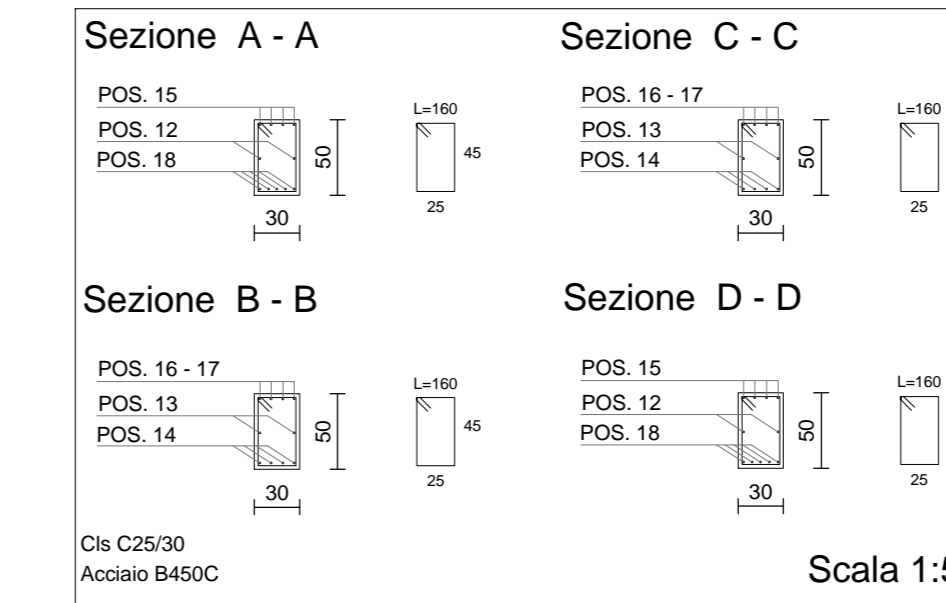

Scala 1:50

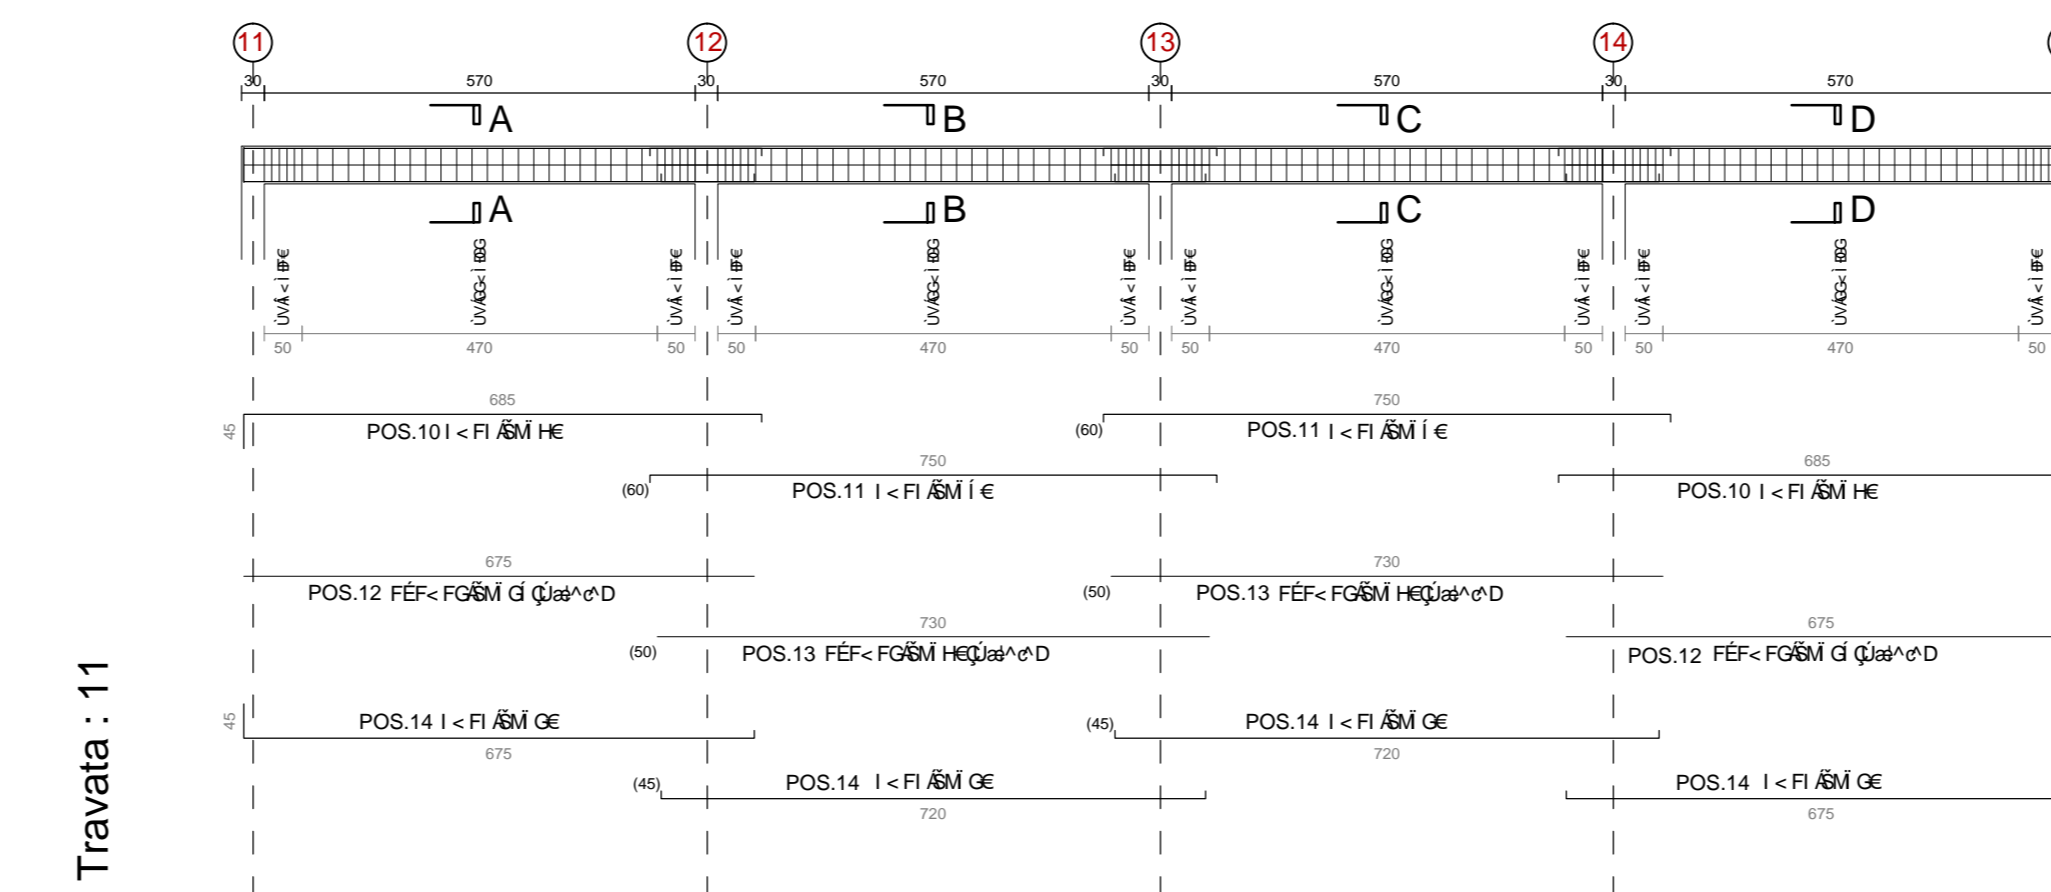



Travata : 11

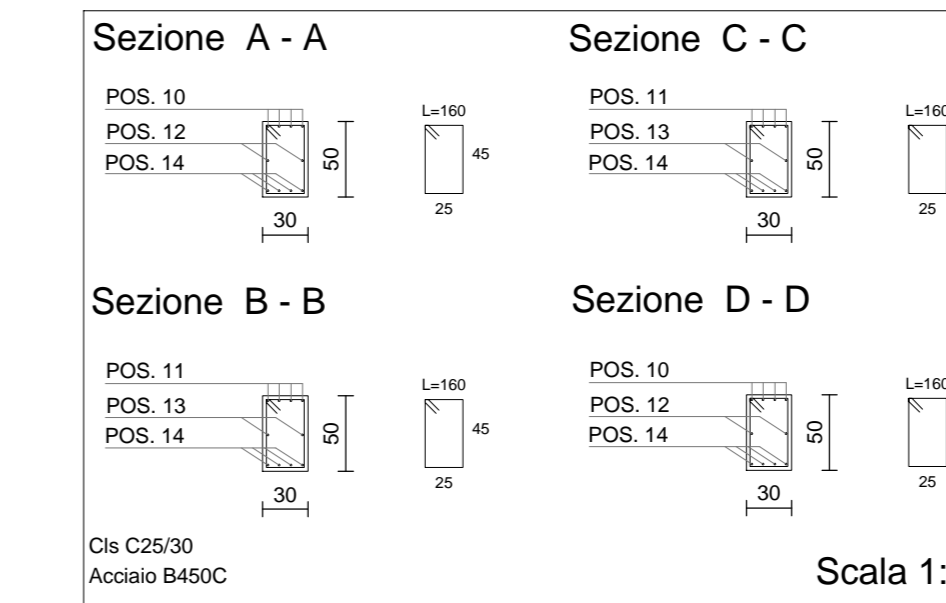

Scala 1:50



TRAVATE IN DIREZIONE Y Scala 1:100

Travata : 12

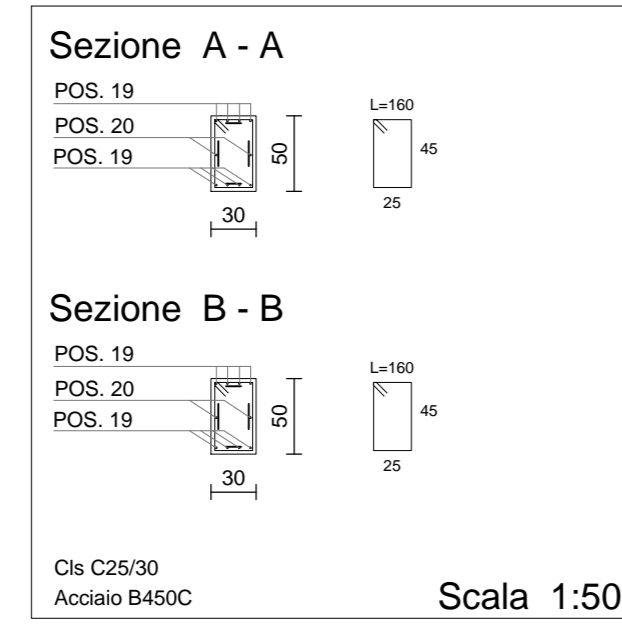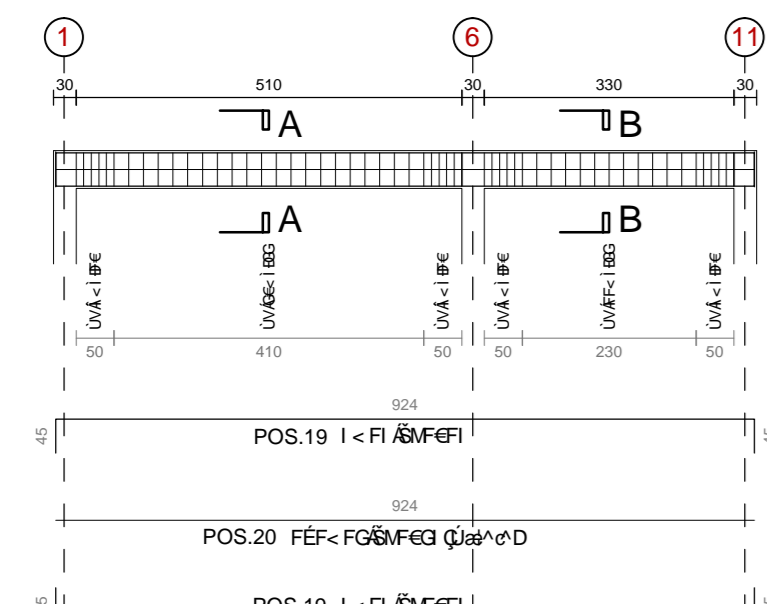



Scala 1:50

Travata : 14

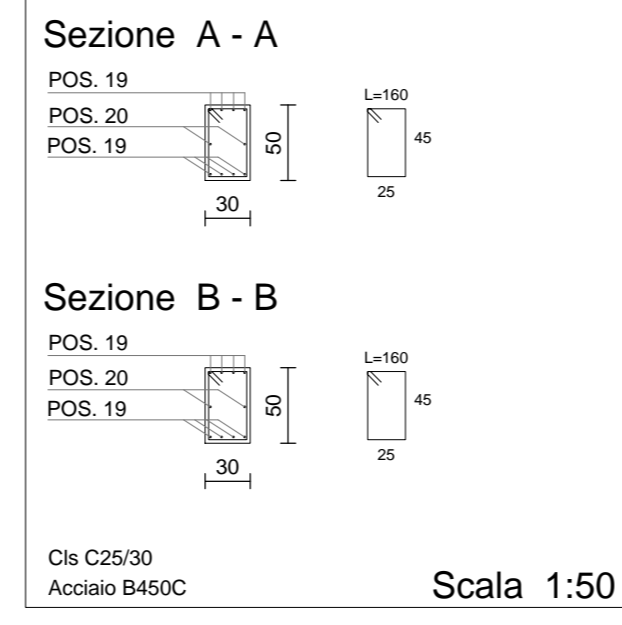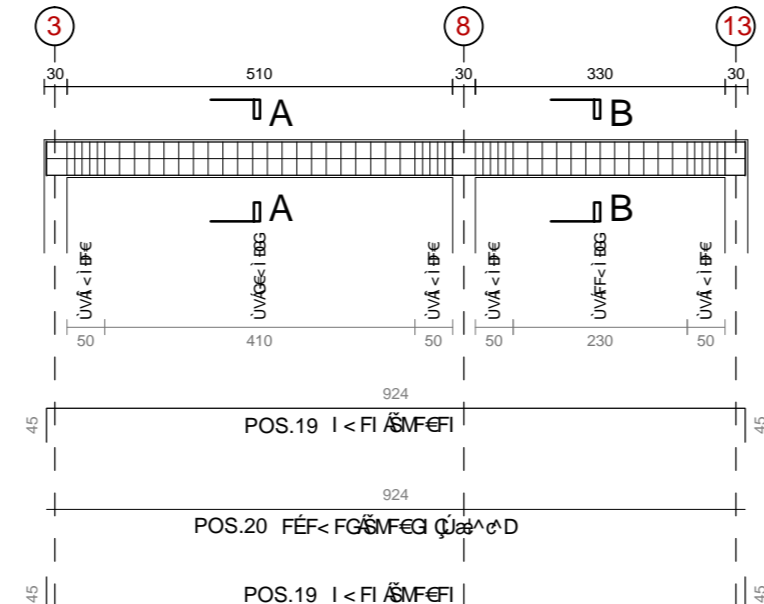



Scala 1:50

Travata : 13

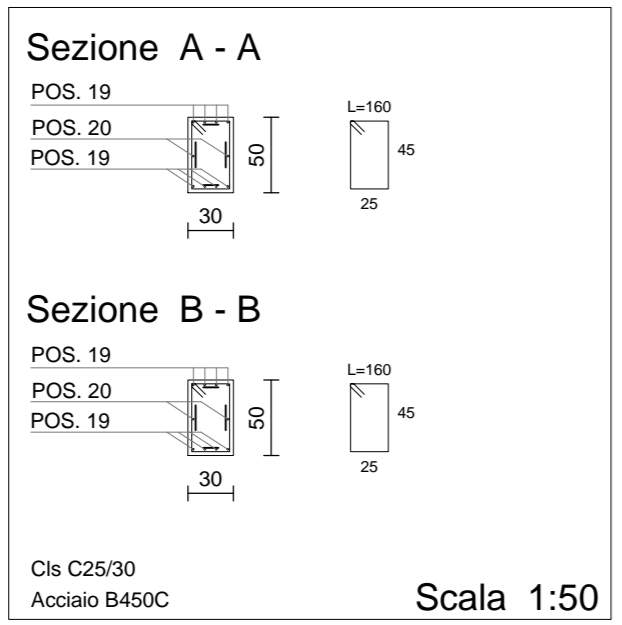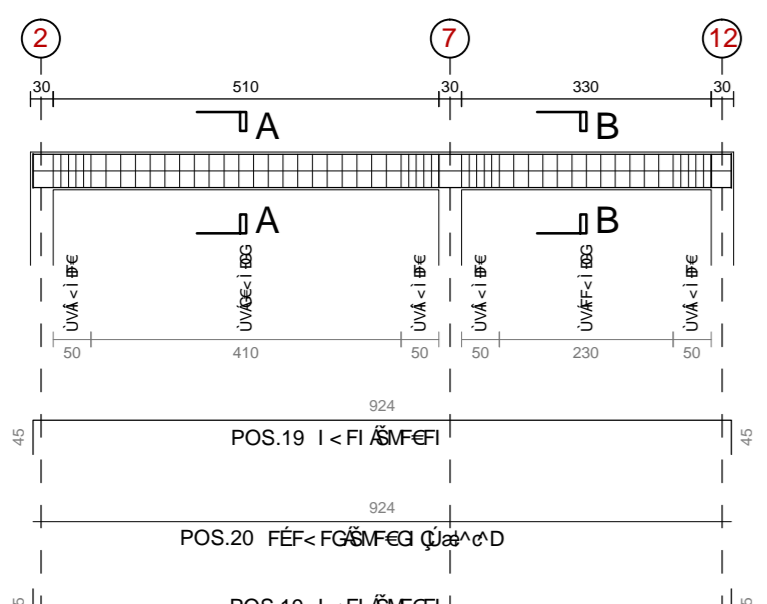



Scala 1:50

Travata : 15

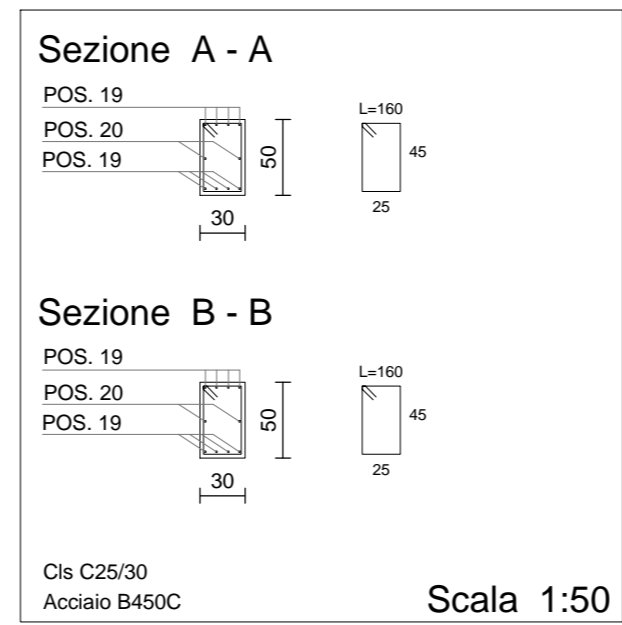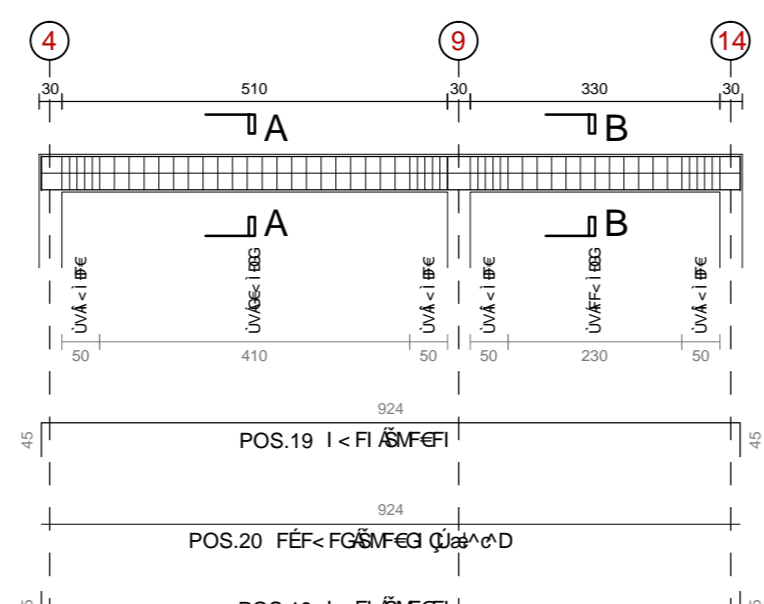

Scala 1:50

Travata : 16

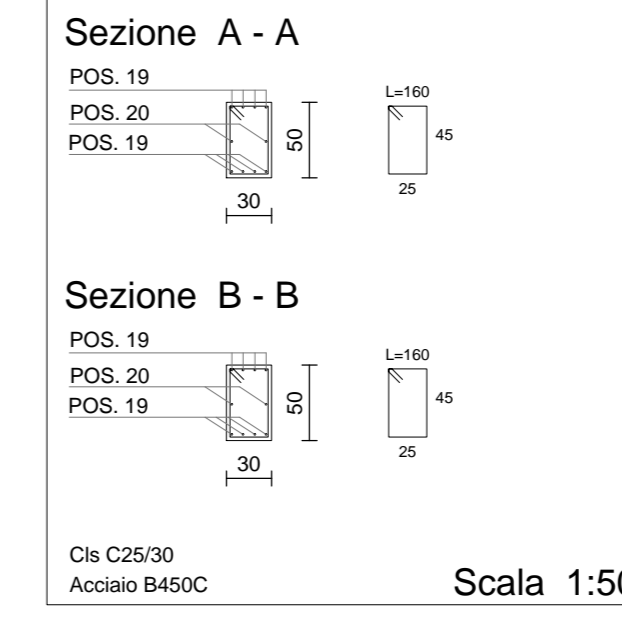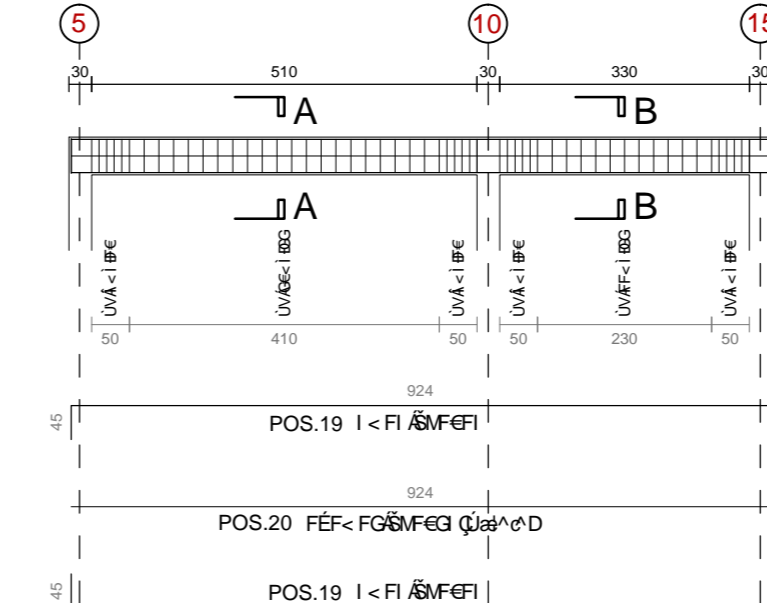

Scala 1:50

TABELLA MATERIALI	
CALCESTRUZZO	FONDAZIONI E GETTI CONTROTERRA
	CLASSE DI RESISTENZA C 25-30
	MASSIMO RAPPORTO a/c ≤ 0,55
	CLASSE DI CONSISTENZA S4
	DIAMETRO MAZ AGGREGATI 20 mm
	CLASSE DI ESPOSIZIONE X C2
	ELEVAZIONE E SOLETTE
	CLASSE DI RESISTENZA C 25-30
	MASSIMO RAPPORTO a/c ≤ 0,60
	CLASSE DI CONSISTENZA S4
	DIAMETRO MAZ AGGREGATI 25 mm
	CLASSE DI ESPOSIZIONE X C3
ACCIAIO PER C.A.	FONDAZIONI E GETTI CONTROTERRA
	ACCIAIO IN BARRE AD ADERENZA MIGLIORATA B450C
	COPRIFERRO PER ELEVAZIONE 30 mm
	COPRIFERRO PER FONDAZIONE 50 mm
	SOVRAPPOSIZIONE MINIMA PARI A 20 DIAMETRI
	INCIDENZA ARMATURA TRAVI
	MINIMA PERCENTUALE ARMATURA RISPETTO AL CLS 0,31%
	MASSIMA PERCENTUALE ARMATURA RISPETTO AL CLS 1,55%

AUTOSTRADA VALDASTICO A31 NORD
1° LOTTO
Piovene Rocchette - Valle dell'Astico

PROGETTO DEFINITIVO

COMMITTENTE: S.p.A. AUTOSTRADA BRESCIA VERONA VICENZA PADOVA
Area Costruzioni Autostradali

PRESTATORE DI SERVIZI: CONSORZIO RAETIA

ELABORATO: EDIFICI E STRUTTURE A CORREDO STRUTTURALE STRUTTURA IN C.A. - CARPENTERIE E ARMATURE - IMPALCATO 1

CAPO COMMESSA PER LA PROGETTAZIONE: Dott. Ing. Gabriele Costantini

PROGETTAZIONE: ING. ENRICO BIANCHI

REPRESENTANTE: Dott. Ing. Alberto Scotti

<p>Rev. Data Descrizione</p> <p>01 16/01/2017 PRIMA EMISSIONE</p> <p>02 16/01/2017 REVISIONE PER VERIFICA</p> <p>03 16/01/2017 REVISIONE PER VERIFICA</p>	<p>Redazione</p> <p>Controllo</p> <p>Approvazione</p> <p>SCALA: 1:100</p> <p>Nome FILE: J16L1_09_05_02_003_0PD_02.dwg</p> <p>Disegnato: []</p> <p>Progettato: []</p> <p>Verificato: []</p> <p>Autore: []</p>
---	--