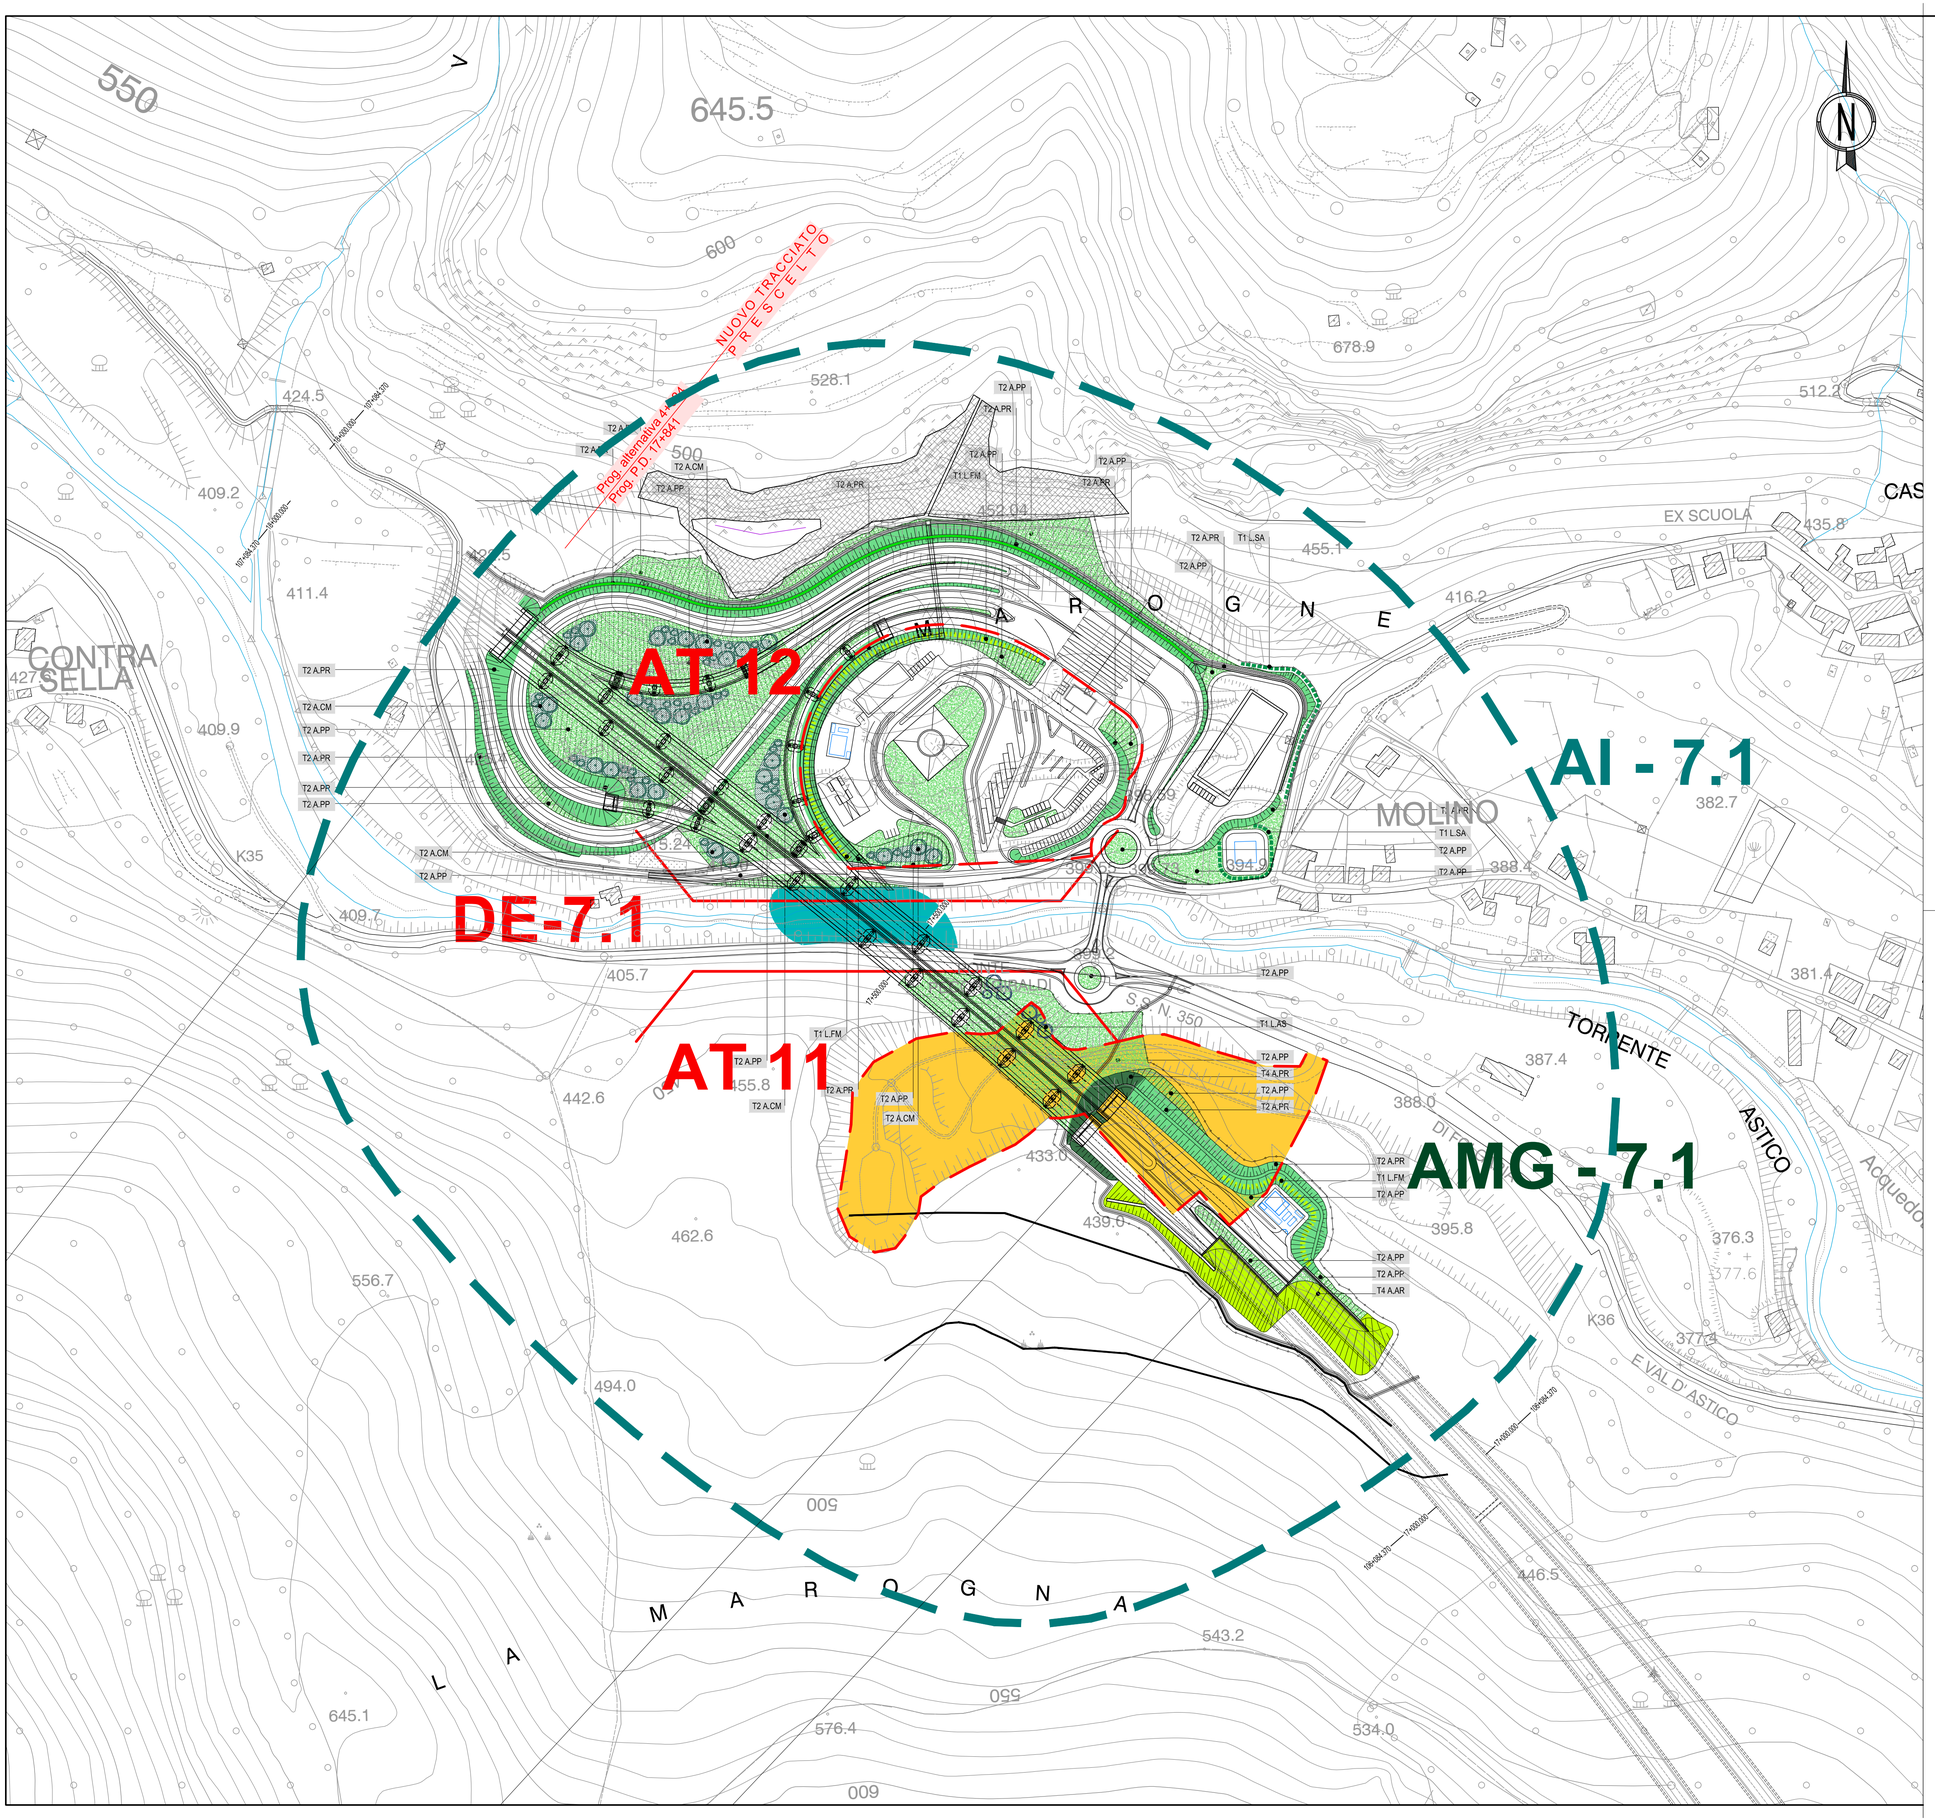

QUADRO D'UNIONE
scala 1:100'000

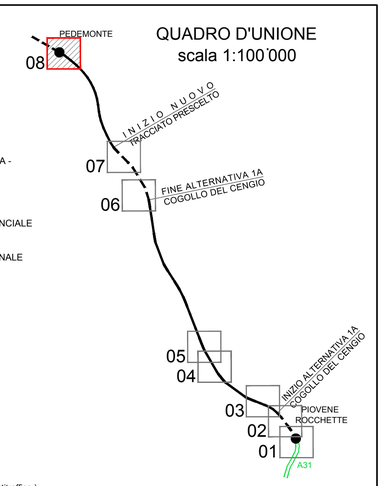

LEGENDA

TOPONOMASTICA

PROVINCIA DI VICENZA - REGIONE VENETO	NOME PROVINCIA - NOME REGIONE
VELO D'ASTICO	NOME COMUNE
	CONFINE PROVINCIALE E REGIONALE
	CONFINE COMUNALE

- Area di cantiere - CO / CB / AT-, n.
- Recinzione di mascheramento cantiere
- Barriera acustica mobile da cantiere
- Barriera acustica
- Ambito d'intervento - AI-n.

A - MITIGAZIONI

- Interventi lineari (di mascheramento / spartitraffico)
- Interventi areali di inserimento paesaggistico
- Interventi areali di rinaturalizzazione (potenziamento vegetazionale)
- Interventi areali multifunzionali imbocco gallerie - AMG n.
- Area umida di laminazione e fitodepurazione
- Passaggi naturali fauna - PF n.
- Deframmentazione ecosistemica - DE n.
- Deframmentazione ecosistemica con canale di derivazione idraulica - DC n.
- Duna vegetata di protezione-mitigazione cantiere

B - RIPRISTINO

- Ripristino agricolo o uso suolo originario
- Interventi di potenziamento vegetazionale del sistema fluviale

N.B.:
PER LE SPECIFICHE TECNICHE E DETTAGLI DESCRITTIVI DELLE **MITIGAZIONI** SI FACCIA RIFERIMENTO ALL'ELABORATO **J16L1-100101001-0101**;
PER LE SPECIFICHE TECNICHE E DETTAGLI DESCRITTIVI DELLE **BARRIERE ACUSTICHE** SI FACCIA RIFERIMENTO ALL'ELABORATO **J16L1-100101002-0101**.

AUTOSTRADA A31 TRENTO-ROVIGO
TRONCO TRENTO - VALDASTICO - PIOVENE ROCCHETTE - 1° LOTTO FUNZIONALE

GALLERIA | VIADOTTO | TRINCEA | RILEVATO | Svincoli ed opere connesse

AUTOSTRADA BRESCIA - VERONA - VICENZA - PADOVA

Autostrada Brescia Verona Vicenza Padova SpA
Via Flavio Gioia 71 37135 Verona
tel. 0458272222 Fax 0458200051 Casella Postale 460M www.autobspd.it
AREA COSTRUZIONI AUTOSTRADALI

RINA ISO 9001 • ISO 14001 OHSAS 18001 • SA 8000 BEST: Certified Integrated Systems

AUTOSTRADA VALDASTICO
A31 NORD

1° LOTTO
Piovene Rocchette - Valle dell'Astico

PROGETTO DEFINITIVO

CUP	G21B1 30006 60005
WBS	B25.A31N.L1
COMMESSA	J16L1

COMMITTENTE

S.p.A. AUTOSTRADA BRESCIA VERONA VICENZA PADOVA
Area Costruzioni Autostradali

CAPO COMMESSA PER LA PROGETTAZIONE
Dott. Ing. Gabriella Costantini

PRESTATORE DI SERVIZI:
CONSORZIO RAETIA
RAPPRESENTANTE: Dott. Ing. Alberto Scotti

RESPONSABILE DELL'INTEGRAZIONE TRA LE PRESTAZIONI SPECIALISTICHE:
Tecnimont S.p.A. - Ing. Alberto Renso

PROGETTAZIONE:
ITALCONSULT

Il Responsabile:
Ing. Giovanni Mondello

ELABORATO: INTERVENTI DI INSERIMENTO PAESAGGISTICO ED AMBIENTALE
Planimetrie
Planimetrie di dettaglio degli interventi di inserimento e mitigazione ambientale - Tav. 8

Progressivo: 10 01 02 002 02 — Rev.

Rev.	Data	Descrizione	Redazione	Controllo	Approvazione
00	APRILE 2017	PRIMA EMISSIONE	ITALCONSULT M.MARCHESANO	ITALCONSULT U.LUGLI	ITALCONSULT G.MONDELLO
01	GIUGNO 2017	REVISIONE PER VERIFICA	ITALCONSULT - M.MARCHESANO	U.LUGLI	G.MONDELLO
02	LUGLIO 2017	RECEPIMENTO OSSERVAZIONI	ITALCONSULT - M.MARCHESANO	U.LUGLI	G.MONDELLO

SCALA: 1:2000
NOME FILE: J16L1_100102002_0101_0PD_02.DWG
CM. PROGR. FG. LIV. REV.
J16L1_10_01_02_002_0801_0PD_02

IL PRESENTE DOCUMENTO NON POTRÀ ESSERE COPIATO, RIPRODOTTO O ALTRIMENTI PUBBLICATO, IN TUTTO O IN PARTE, SENZA IL CONSENSO SCRITTO DELLA AUTOSTRADA BS-VR-VI-PD S.P.A., OGNI UTILIZZO NON AUTORIZZATO SARÀ PERSEGUITO A NORMA DI LEGGE.
THIS DOCUMENT MAY NOT BE COPIED, REPRODUCED OR PUBLISHED, EITHER IN PART OR IN ITS ENTIRETY, WITHOUT THE WRITTEN PERMISSION OF AUTOSTRADA BRESCIA•VERONA•VICENZA•PADOVA S.P.A., UNAUTHORIZED USE WILL BE PROSECUTE BY LAW.