

# AUTOSTRADA VALDASTICO A31 NORD

## 1° LOTTO

### Piovene Rocchette - Valle dell'Astico

## PROGETTO DEFINITIVO

CUP	G21B1 30006 60005
WBS	B25.A31N.L1
COMMESSA	J16L1

COMMITTENTE



S.p.A. AUTOSTRADA BRESCIA VERONA VICENZA PADOVA  
Area Costruzioni Autostradali

CAPO COMMESSA  
PER LA PROGETTAZIONE  
Dott. Ing. Gabriella Costantini

PRESTATORE DI SERVIZI:  
**CONSORZIO RAETIA**



RAPPRESENTANTE: Dott. Ing. Alberto Scotti


RESPONSABILE DELL'INTEGRAZIONE  
TRA LE PRESTAZIONI SPECIALISTICHE:  
Technital S.p.A. - Dott. Ing. Andrea Renzo



PROGETTAZIONE:



Il Responsabile  
Dott. Ing. Stefano Luca Possati

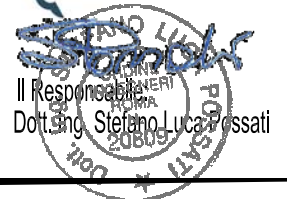


ELABORATO: **PROGETTO DEL MONITORAGGIO AMBIENTALE**  
**UBICAZIONE PUNTI DI MONITORAGGIO**  
FASCICOLO PLANIMETRIA UBICAZIONE PUNTI DI MONITORAGGIO

Progressivo	Rev.
<b>11 02 01 001 02</b>	

Rev.	Data	Descrizione	Redazione	Controllo	Approvazione	SCALA: 1:10000
00	MARZO 2017	PRIMA EMISSIONE	3TI PROGETTI - MORICI	BECHINI	POSSATI	NOME FILE: J16L1_11_02_01_001_0101_OPD_02.dwg
01	GIUGNO 2017	REVISIONE PER VERIFICA	3TI PROGETTI - MORICI	BECHINI	POSSATI	CM. Progr. FG. Liv. Rev. J16L1_11_02_01_001_0101_OPD_02
02	LUGLIO 2017	RECEPIMENTO OSSERVAZIONI	3TI PROGETTI - MORICI	BECHINI	POSSATI	



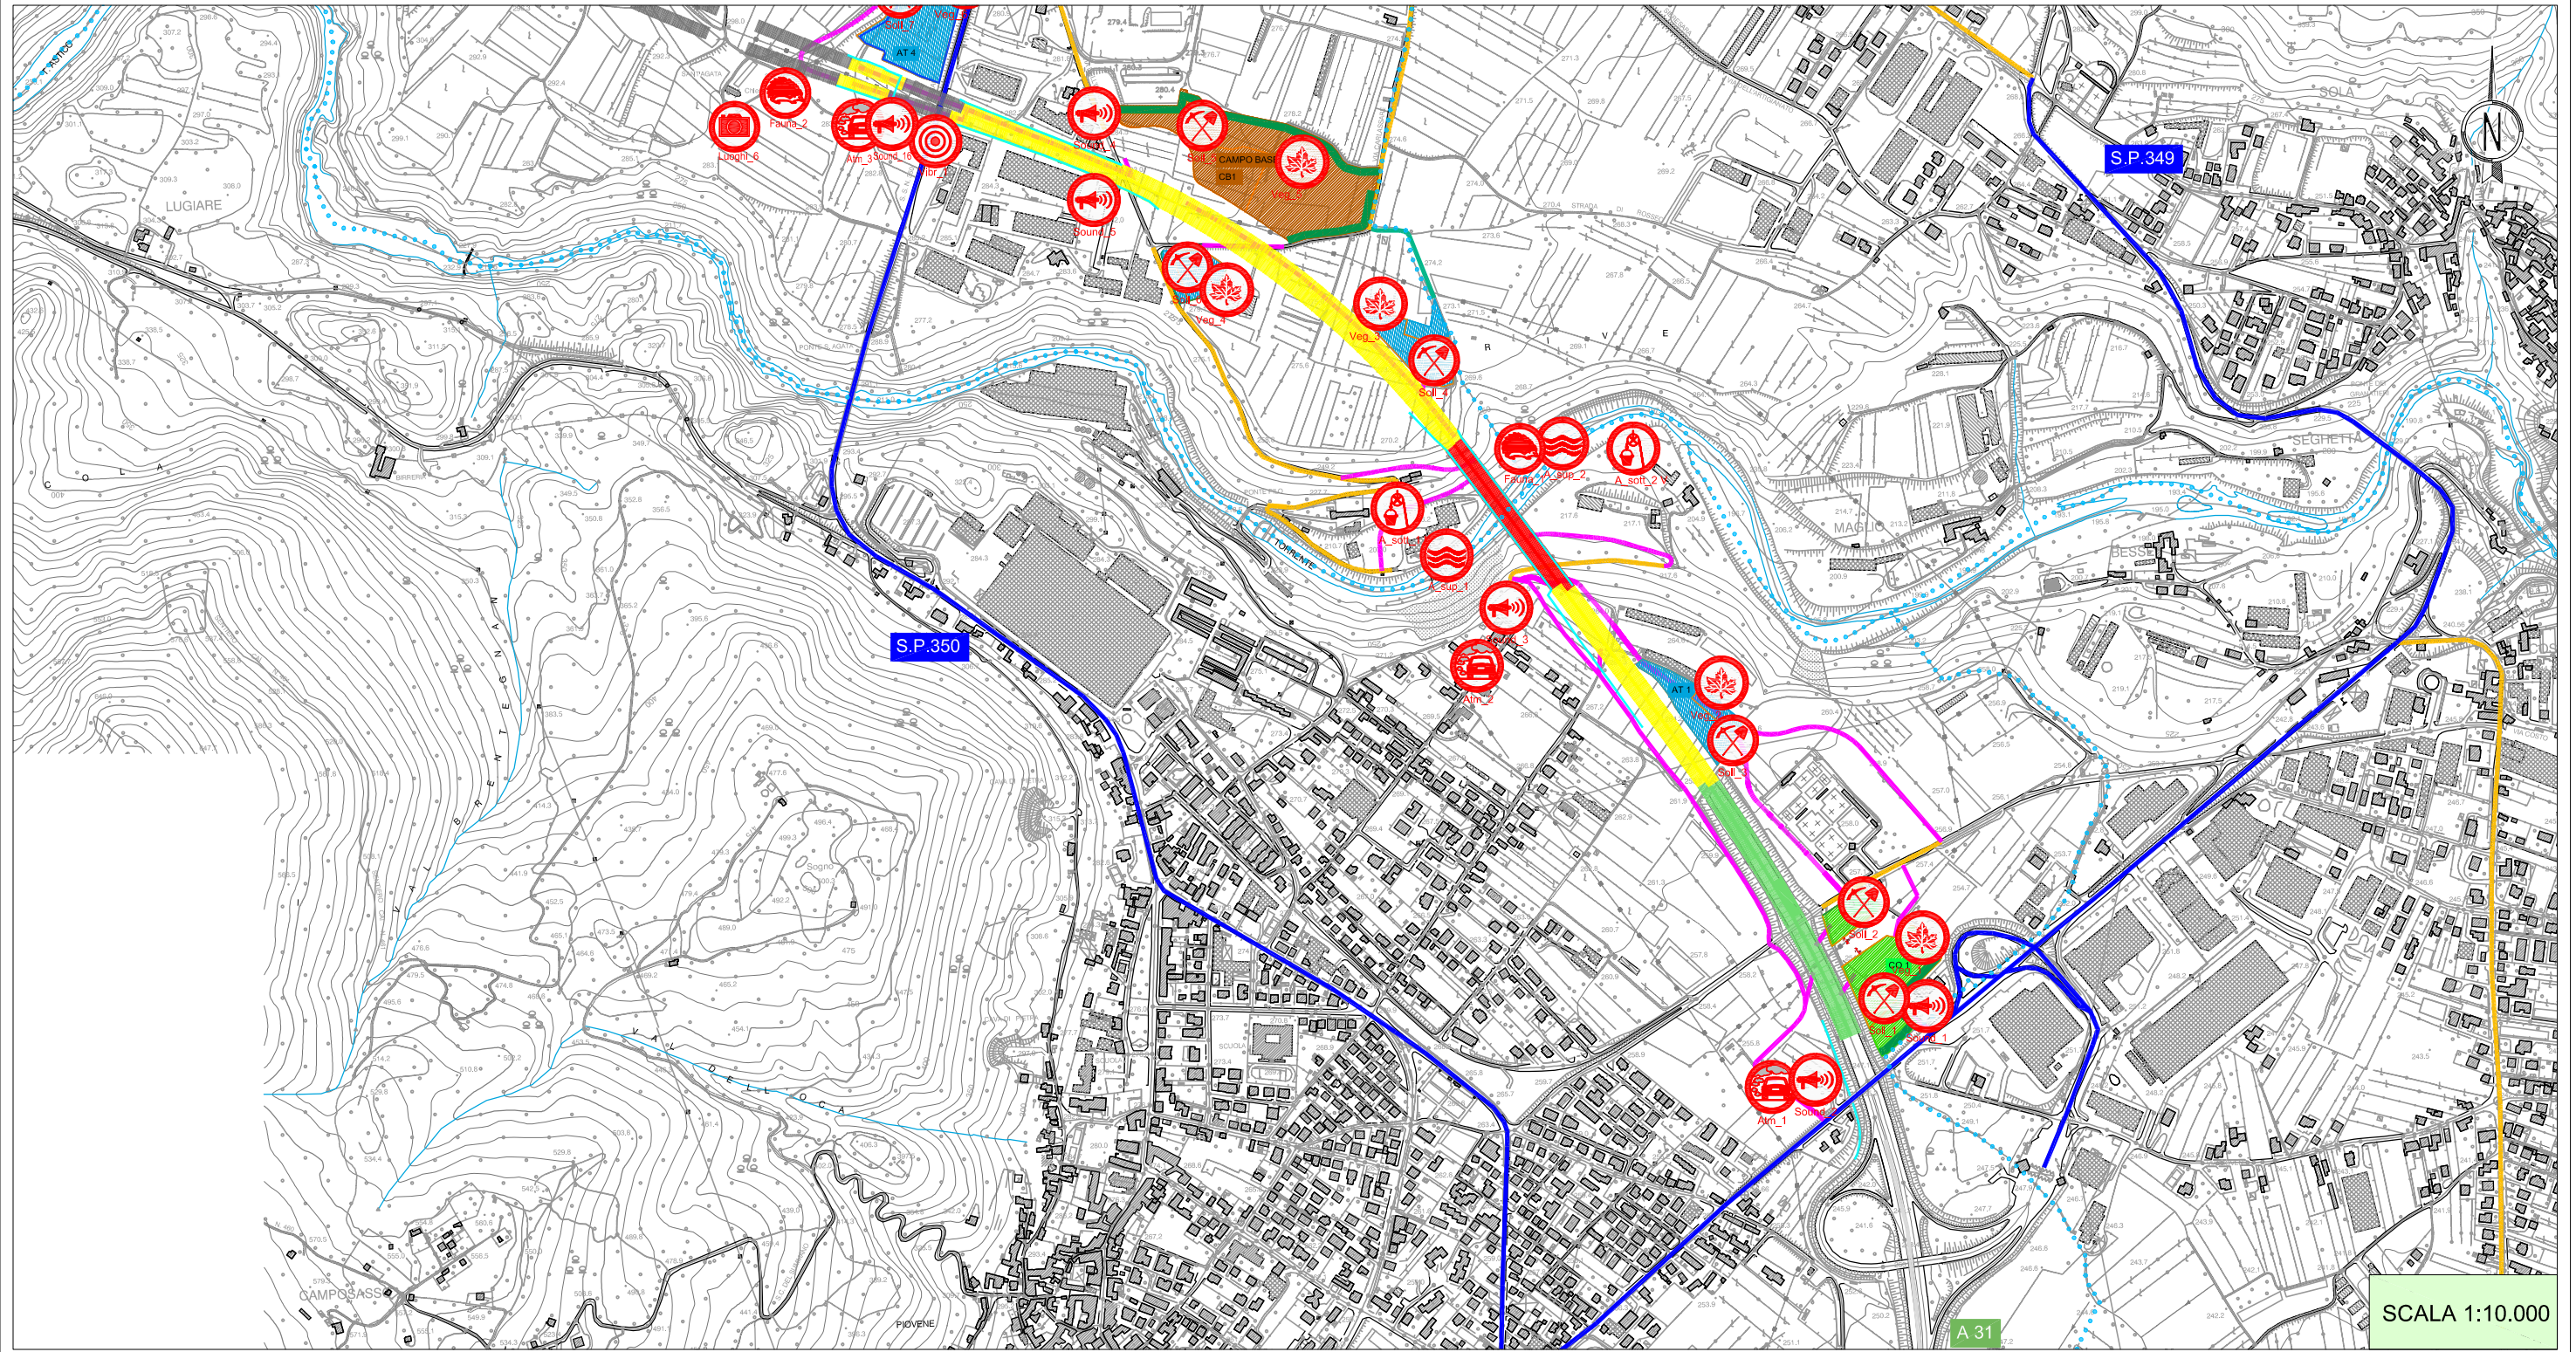

SCALA 1:10.000

**LEGENDA**

**AUTOSTRADA A31 VALDASTICO**  
PIOVENE ROCCHETTE-VALLE DELL'ASTICO


	GALLERIA
	VIADOTTO
	TRINCEA
	RILEVATO


	CANTIERE BASE
	CANTIERE OPERATIVO
	AREA TECNICA
	VIABILITA' PRINCIPALE
	VIABILITA' LOCALE
	VIABILITA' DA ADEGUARE
	PISTA DI CANTIERE
	BARRIERA ACUSTICA
	BARRIERA ACUSTICA DI CANTIERE
	DUNE

**MONITORAGGIO AMBIENTALE E FASI DEL MONITORAGGIO**

	MONITORAGGIO ACQUE SUPERFICIALI		MONITORAGGIO ATMOSFERICO		MONITORAGGIO VIBRAZIONALE		MONITORAGGIO FAUNISTICO
	MONITORAGGIO ACQUE SOTTERRANEE		MONITORAGGIO VEGETAZIONE		MONITORAGGIO SUOLO		PAESAGGIO E BENI CULTURALI
	MONITORAGGIO ACUSTICO		MONITORAGGIO RADON		MONITORAGGIO CEM		



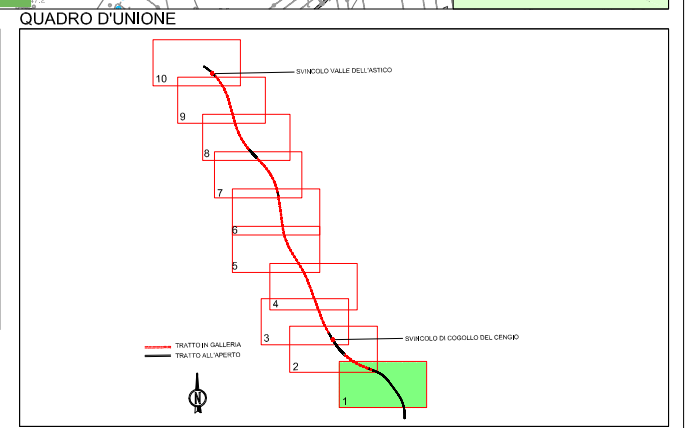

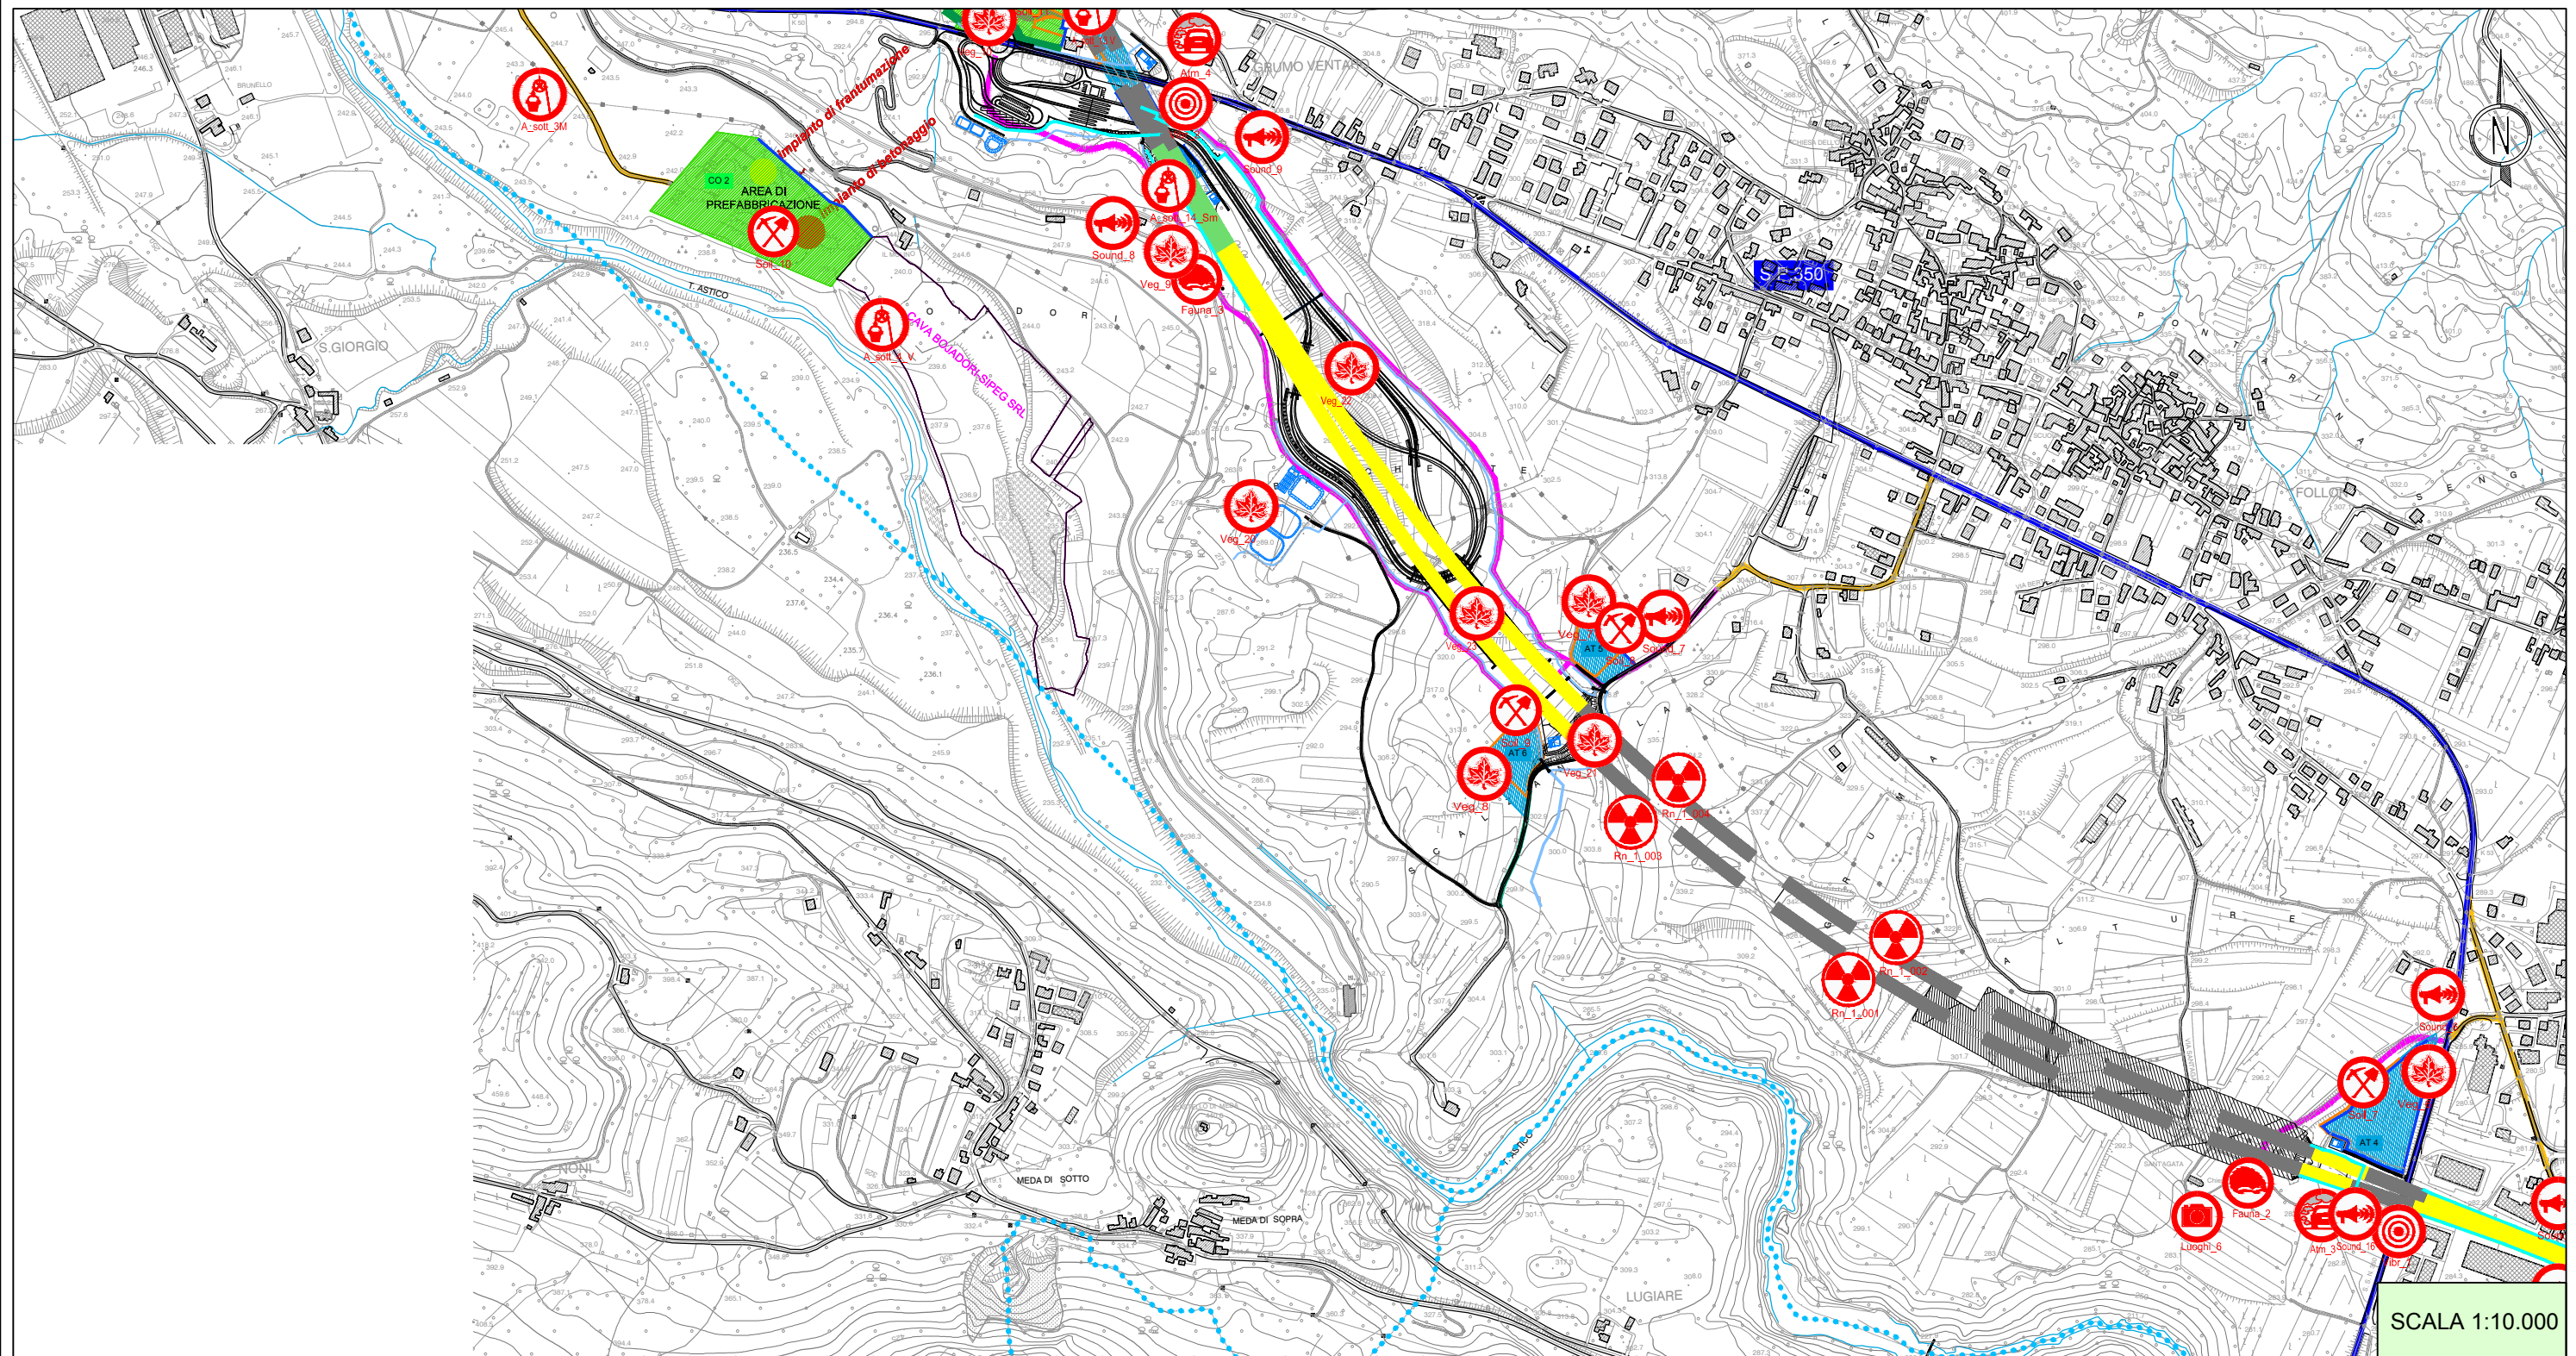


**LEGENDA**

**AUTOSTRADA A31 VALDASTICO**  
PIOVENE ROCCHETTE-VALLE DELL'ASTICO


	GALLERIA		VIADOTTO		TRINCEA		RILEVATO	
	CD 1	CANTIERE BASE						
	CO 1	CANTIERE OPERATIVO						
	AT 1	AREA TECNICA						
	VIABILITA' PRINCIPALE		BARRIERA ACUSTICA					
	VIABILITA' LOCALE		BARRIERA ACUSTICA DI CANTIERE					
	VIABILITA' DA ADEGUARE		DUNE					
	PISTA DI CANTIERE							

**MONITORAGGIO AMBIENTALE E FASI DEL MONITORAGGIO**

	MONITORAGGIO ACQUE SUPERFICIALI		MONITORAGGIO ATMOSFERICO		MONITORAGGIO VIBRAZIONALE		MONITORAGGIO FAUNISTICO
	MONITORAGGIO ACQUE SOTTERRANEE		MONITORAGGIO VEGETAZIONE		MONITORAGGIO SUOLO		PAESAGGIO E BENI CULTURALI
	MONITORAGGIO ACUSTICO		MONITORAGGIO RADON		MONITORAGGIO CEM		

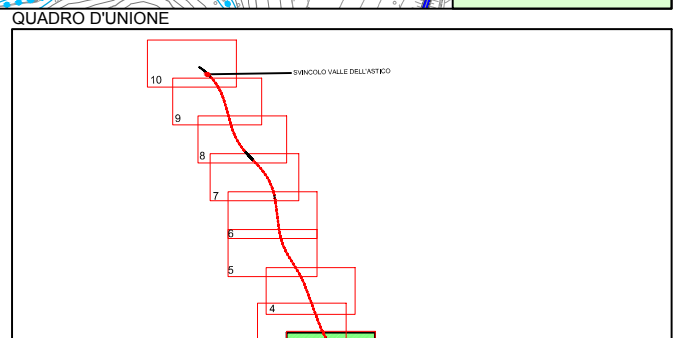



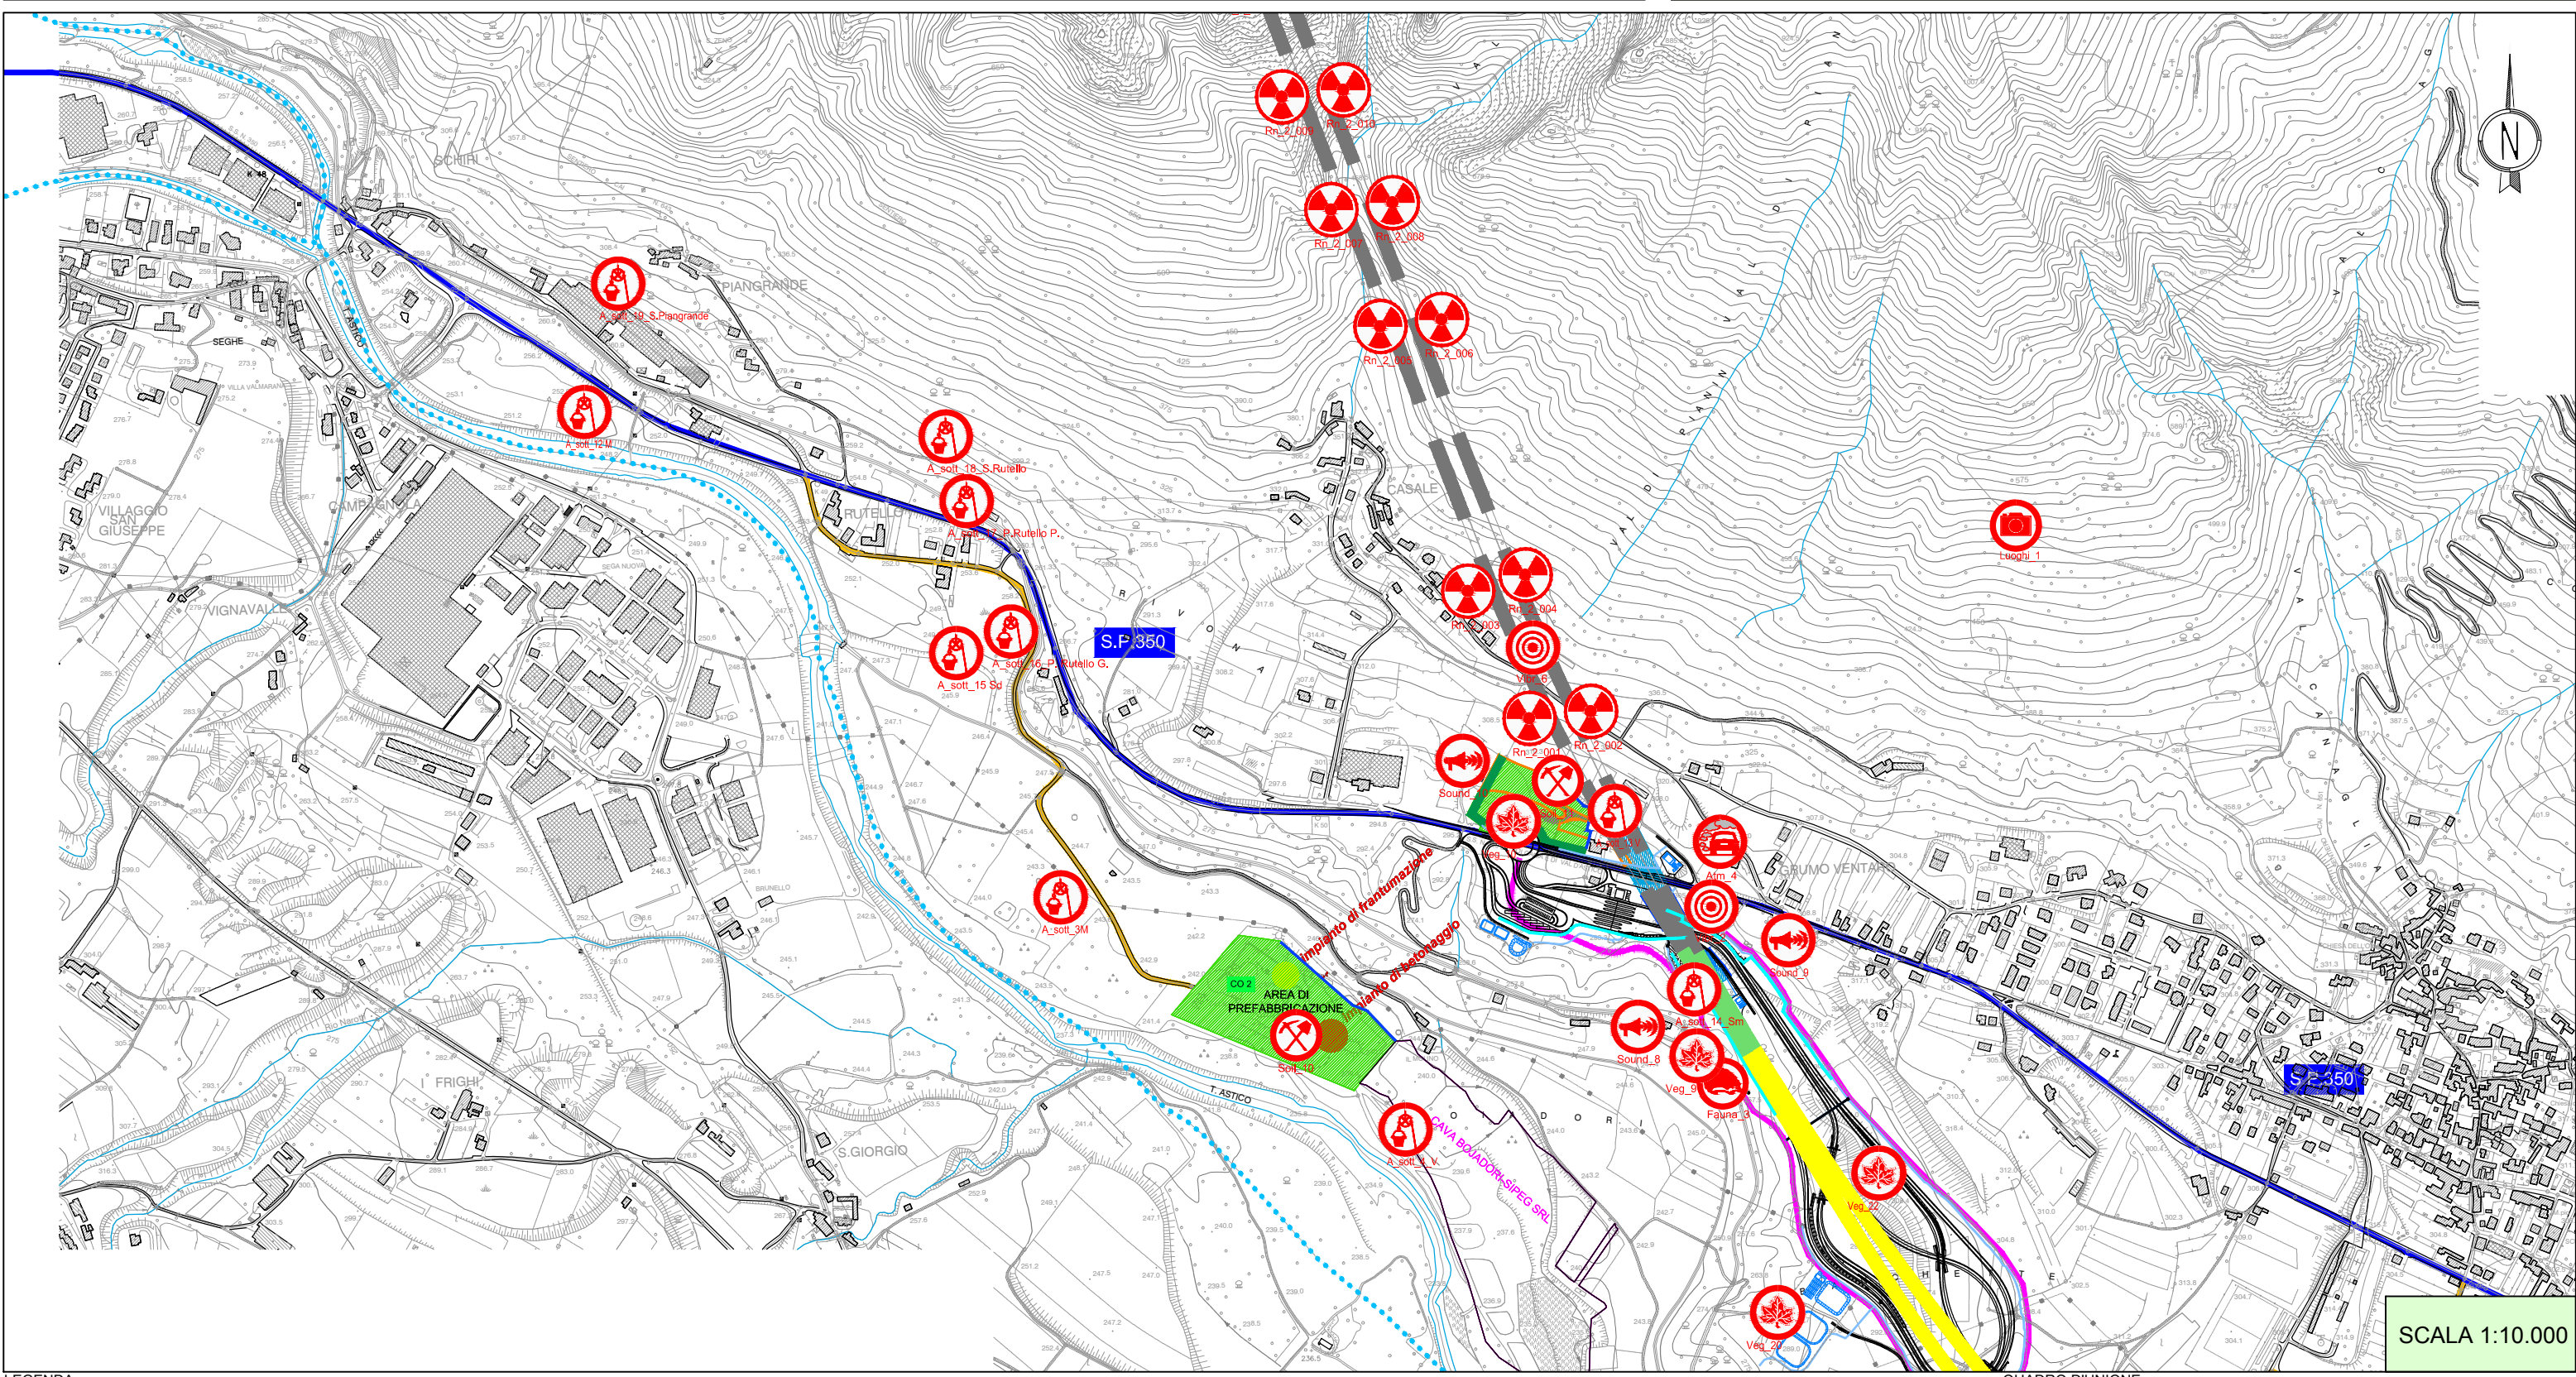

SCALA 1:10.000


**LEGENDA**

**AUTOSTRADA A31 VALDASTICO**  
PIOVENE ROCCHETTE-VALLE DELL'ASTICO


	GALLERIA		VIADOTTO		TRINCEA		RILEVATO
	CANTIERE BASE						
	CANTIERE OPERATIVO						
	AREA TECNICA						
	VIABILITA' PRINCIPALE				BARRIERA ACUSTICA		
	VIABILITA' LOCALE				BARRIERA ACUSTICA DI CANTIERE		
	VIABILITA' DA ADEGUARE				DUNE		
	PISTA DI CANTIERE						

**MONITORAGGIO AMBIENTALE E FASI DEL MONITORAGGIO**

	MONITORAGGIO ACQUE SUPERFICIALI		MONITORAGGIO ATMOSFERICO		MONITORAGGIO VIBRAZIONALE		MONITORAGGIO FAUNISTICO
	MONITORAGGIO ACQUE SOTTERRANEE		MONITORAGGIO VEGETAZIONE		MONITORAGGIO SUOLO		PAESAGGIO E BENI CULTURALI
	MONITORAGGIO ACUSTICO		MONITORAGGIO RADON		MONITORAGGIO CEM		

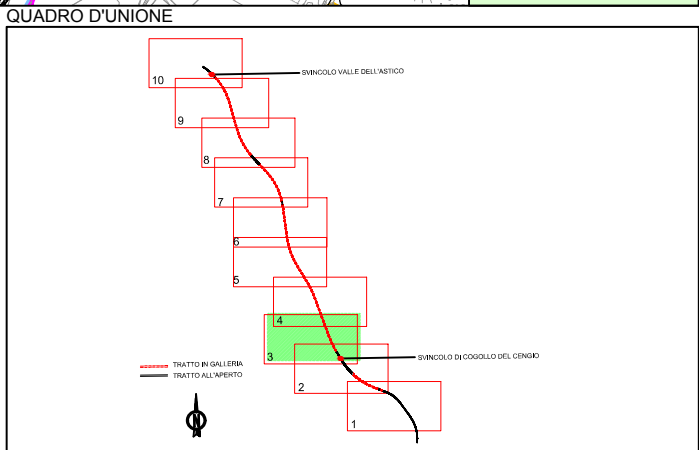



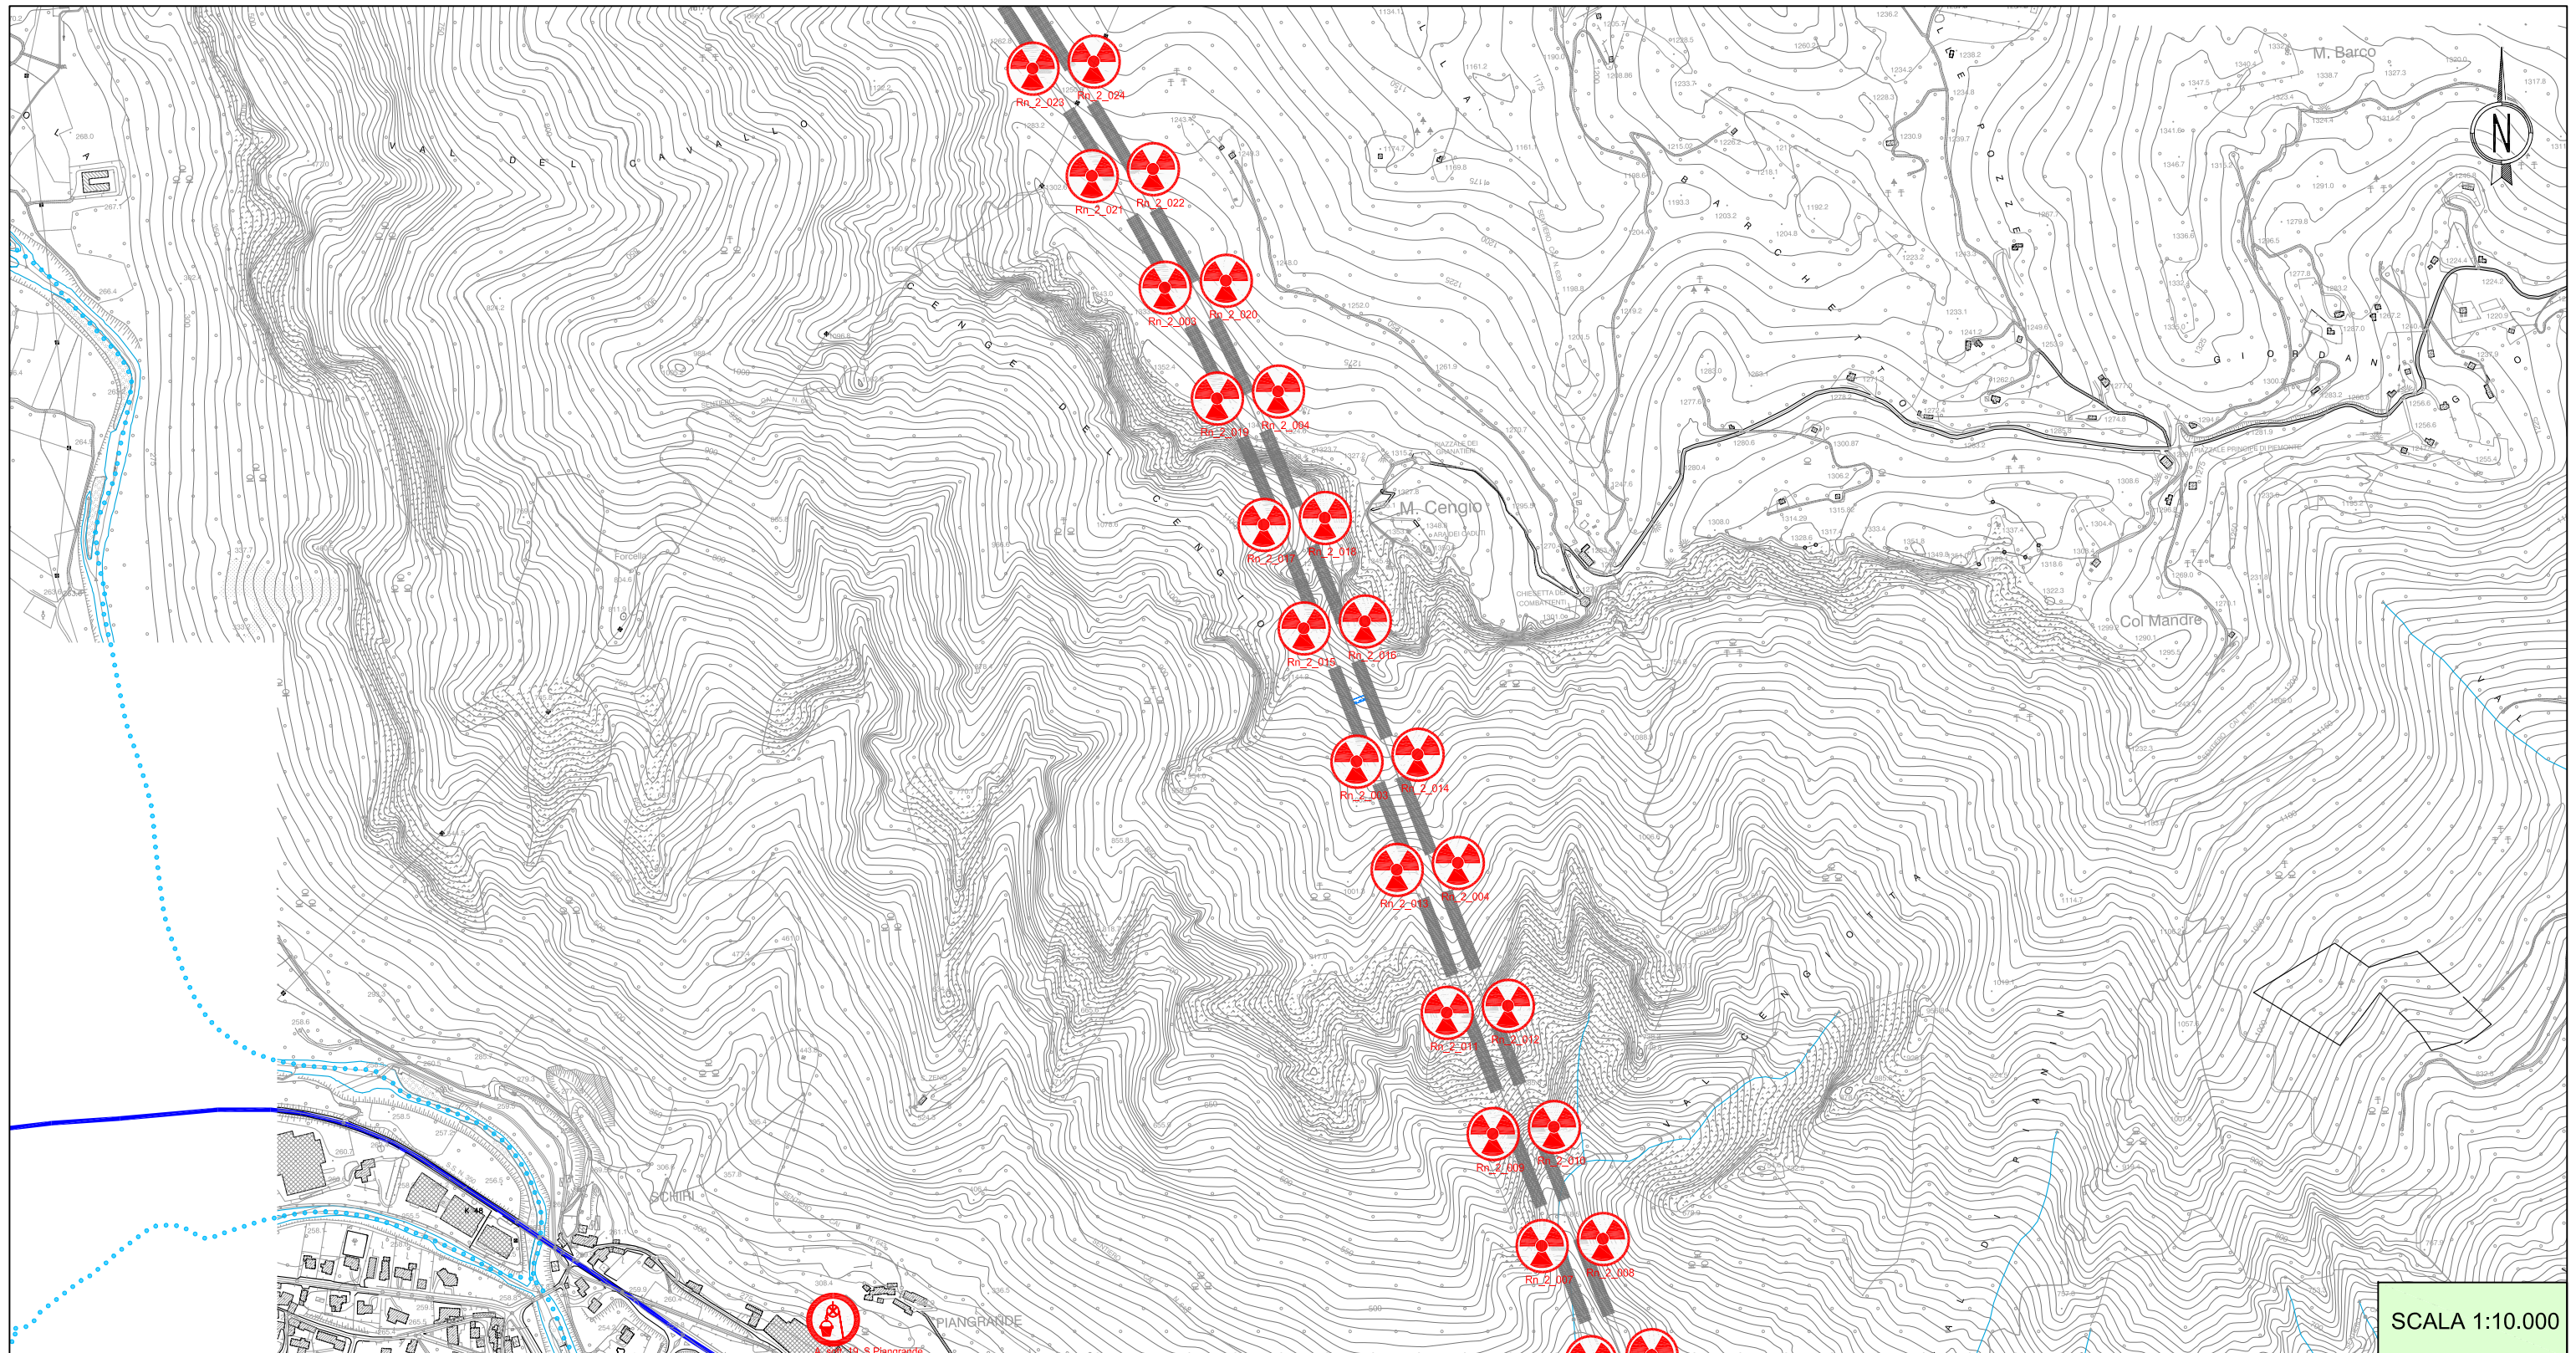

SCALA 1:10.000

**LEGENDA**

**AUTOSTRADA A31 VALDASTICO**  
PIOVENE ROCCHETTE-VALLE DELL'ASTICO

	GALLERIA
	VIADOTTO
	TRINCEA
	RILEVATO


	CANTIERE BASE
	CANTIERE OPERATIVO
	AREA TECNICA


	VIABILITA' PRINCIPALE		BARRIERA ACUSTICA
	VIABILITA' LOCALE		BARRIERA ACUSTICA DI CANTIERE
	VIABILITA' DA ADEGUARE		DUNE
	PISTA DI CANTIERE		

**MONITORAGGIO AMBIENTALE E FASI DEL MONITORAGGIO**

	MONITORAGGIO ACQUE SUPERFICIALI		MONITORAGGIO ATMOSFERICO		MONITORAGGIO VIBRAZIONALE		MONITORAGGIO FAUNISTICO
	MONITORAGGIO ACQUE SOTTERRANEE		MONITORAGGIO VEGETAZIONE		MONITORAGGIO SUOLO		PAESAGGIO E BENI CULTURALI
	MONITORAGGIO ACUSTICO		MONITORAGGIO RADON		MONITORAGGIO CEM		



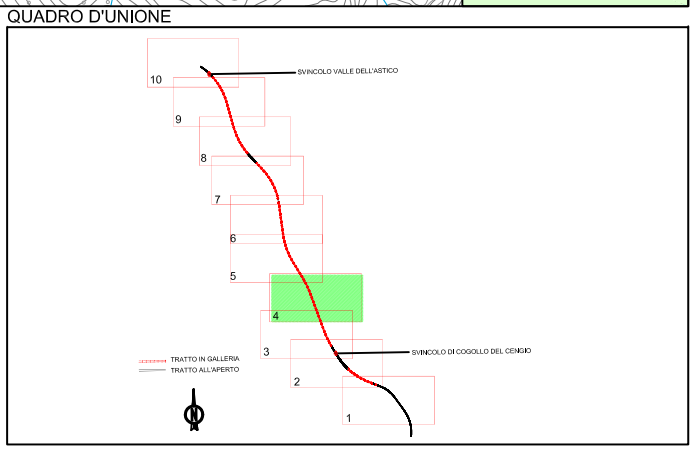

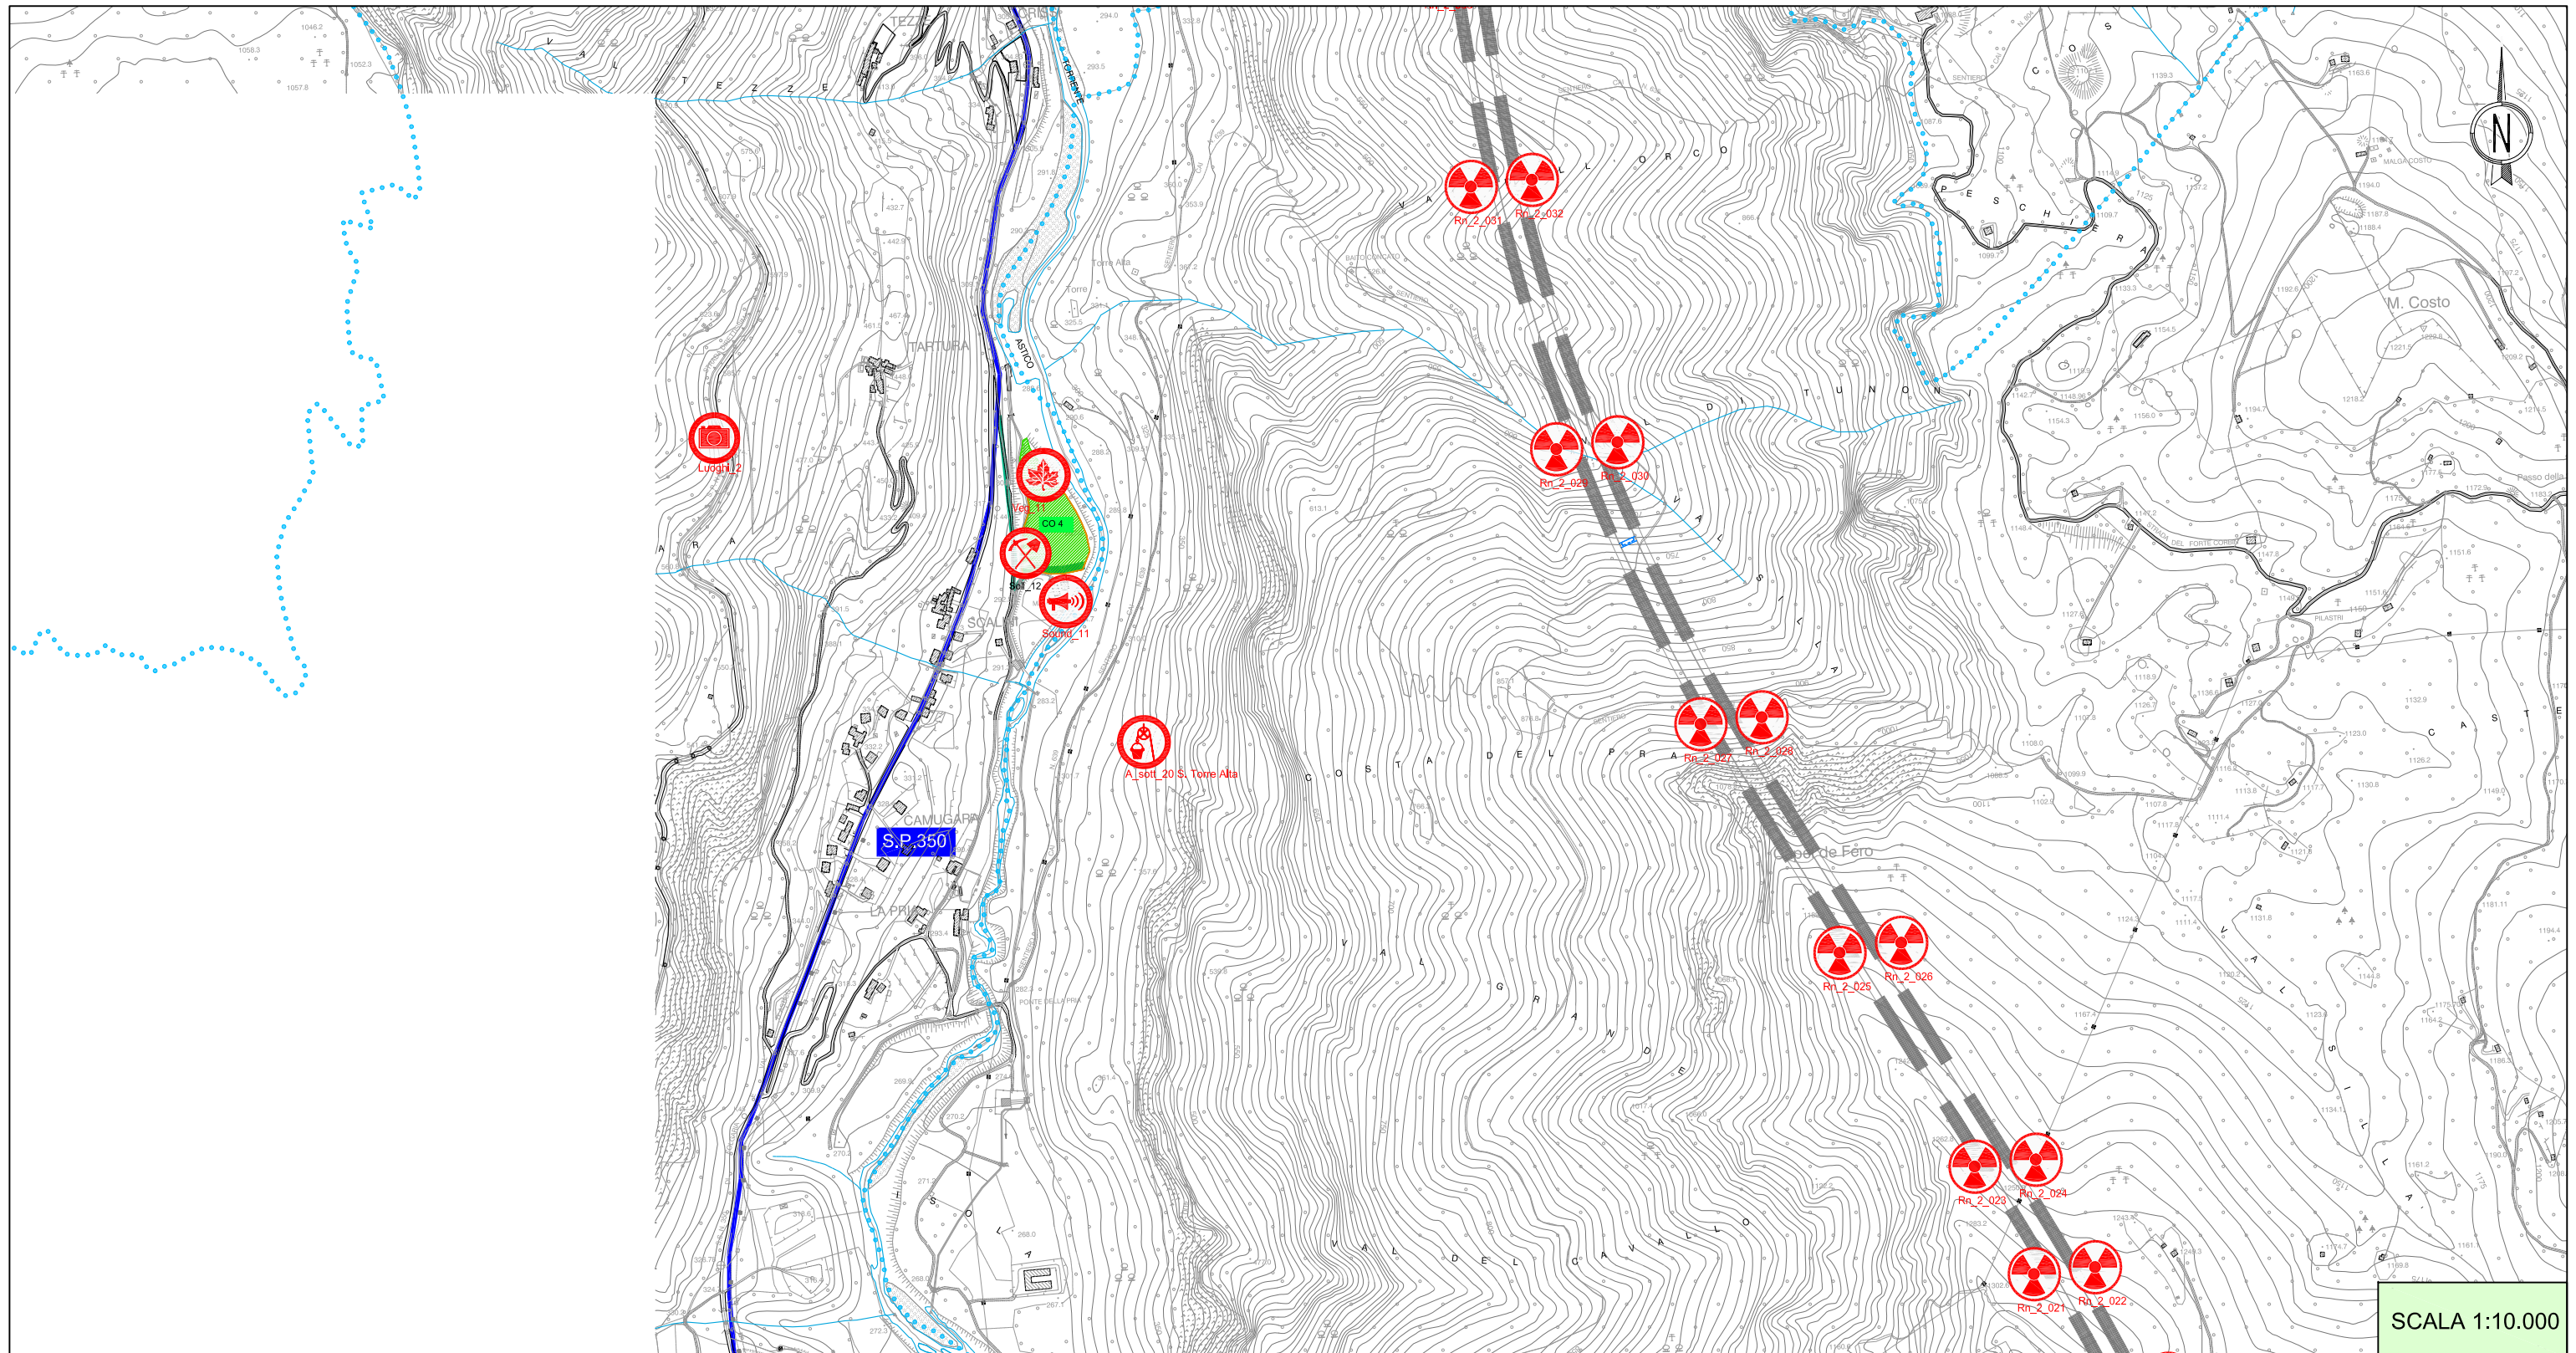

SCALA 1:10.000


**LEGENDA**

**AUTOSTRADA A31 VALDASTICO**  
PIOVENE ROCCHETTE-VALLE DELL'ASTICO


	GALLERIA		VIADOTTO		TRINCEA		RILEVATO
	CANTIERE BASE						
	CANTIERE OPERATIVO						
	AREA TECNICA						
	VIABILITA' PRINCIPALE				BARRIERA ACUSTICA		
	VIABILITA' LOCALE				BARRIERA ACUSTICA DI CANTIERE		
	VIABILITA' DA ADEGUARE				DUNE		
	PISTA DI CANTIERE						

**MONITORAGGIO AMBIENTALE E FASI DEL MONITORAGGIO**

	MONITORAGGIO ACQUE SUPERFICIALI		MONITORAGGIO ATMOSFERICO		MONITORAGGIO VIBRAZIONALE		MONITORAGGIO FAUNISTICO
	MONITORAGGIO ACQUE SOTTERRANEE		MONITORAGGIO VEGETAZIONE		MONITORAGGIO SUOLO		PAESAGGIO E BENI CULTURALI
	MONITORAGGIO ACUSTICO		MONITORAGGIO RADON		MONITORAGGIO CEM		

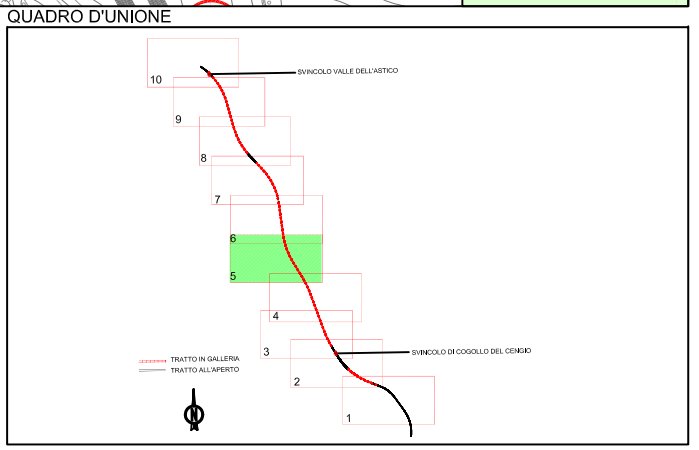



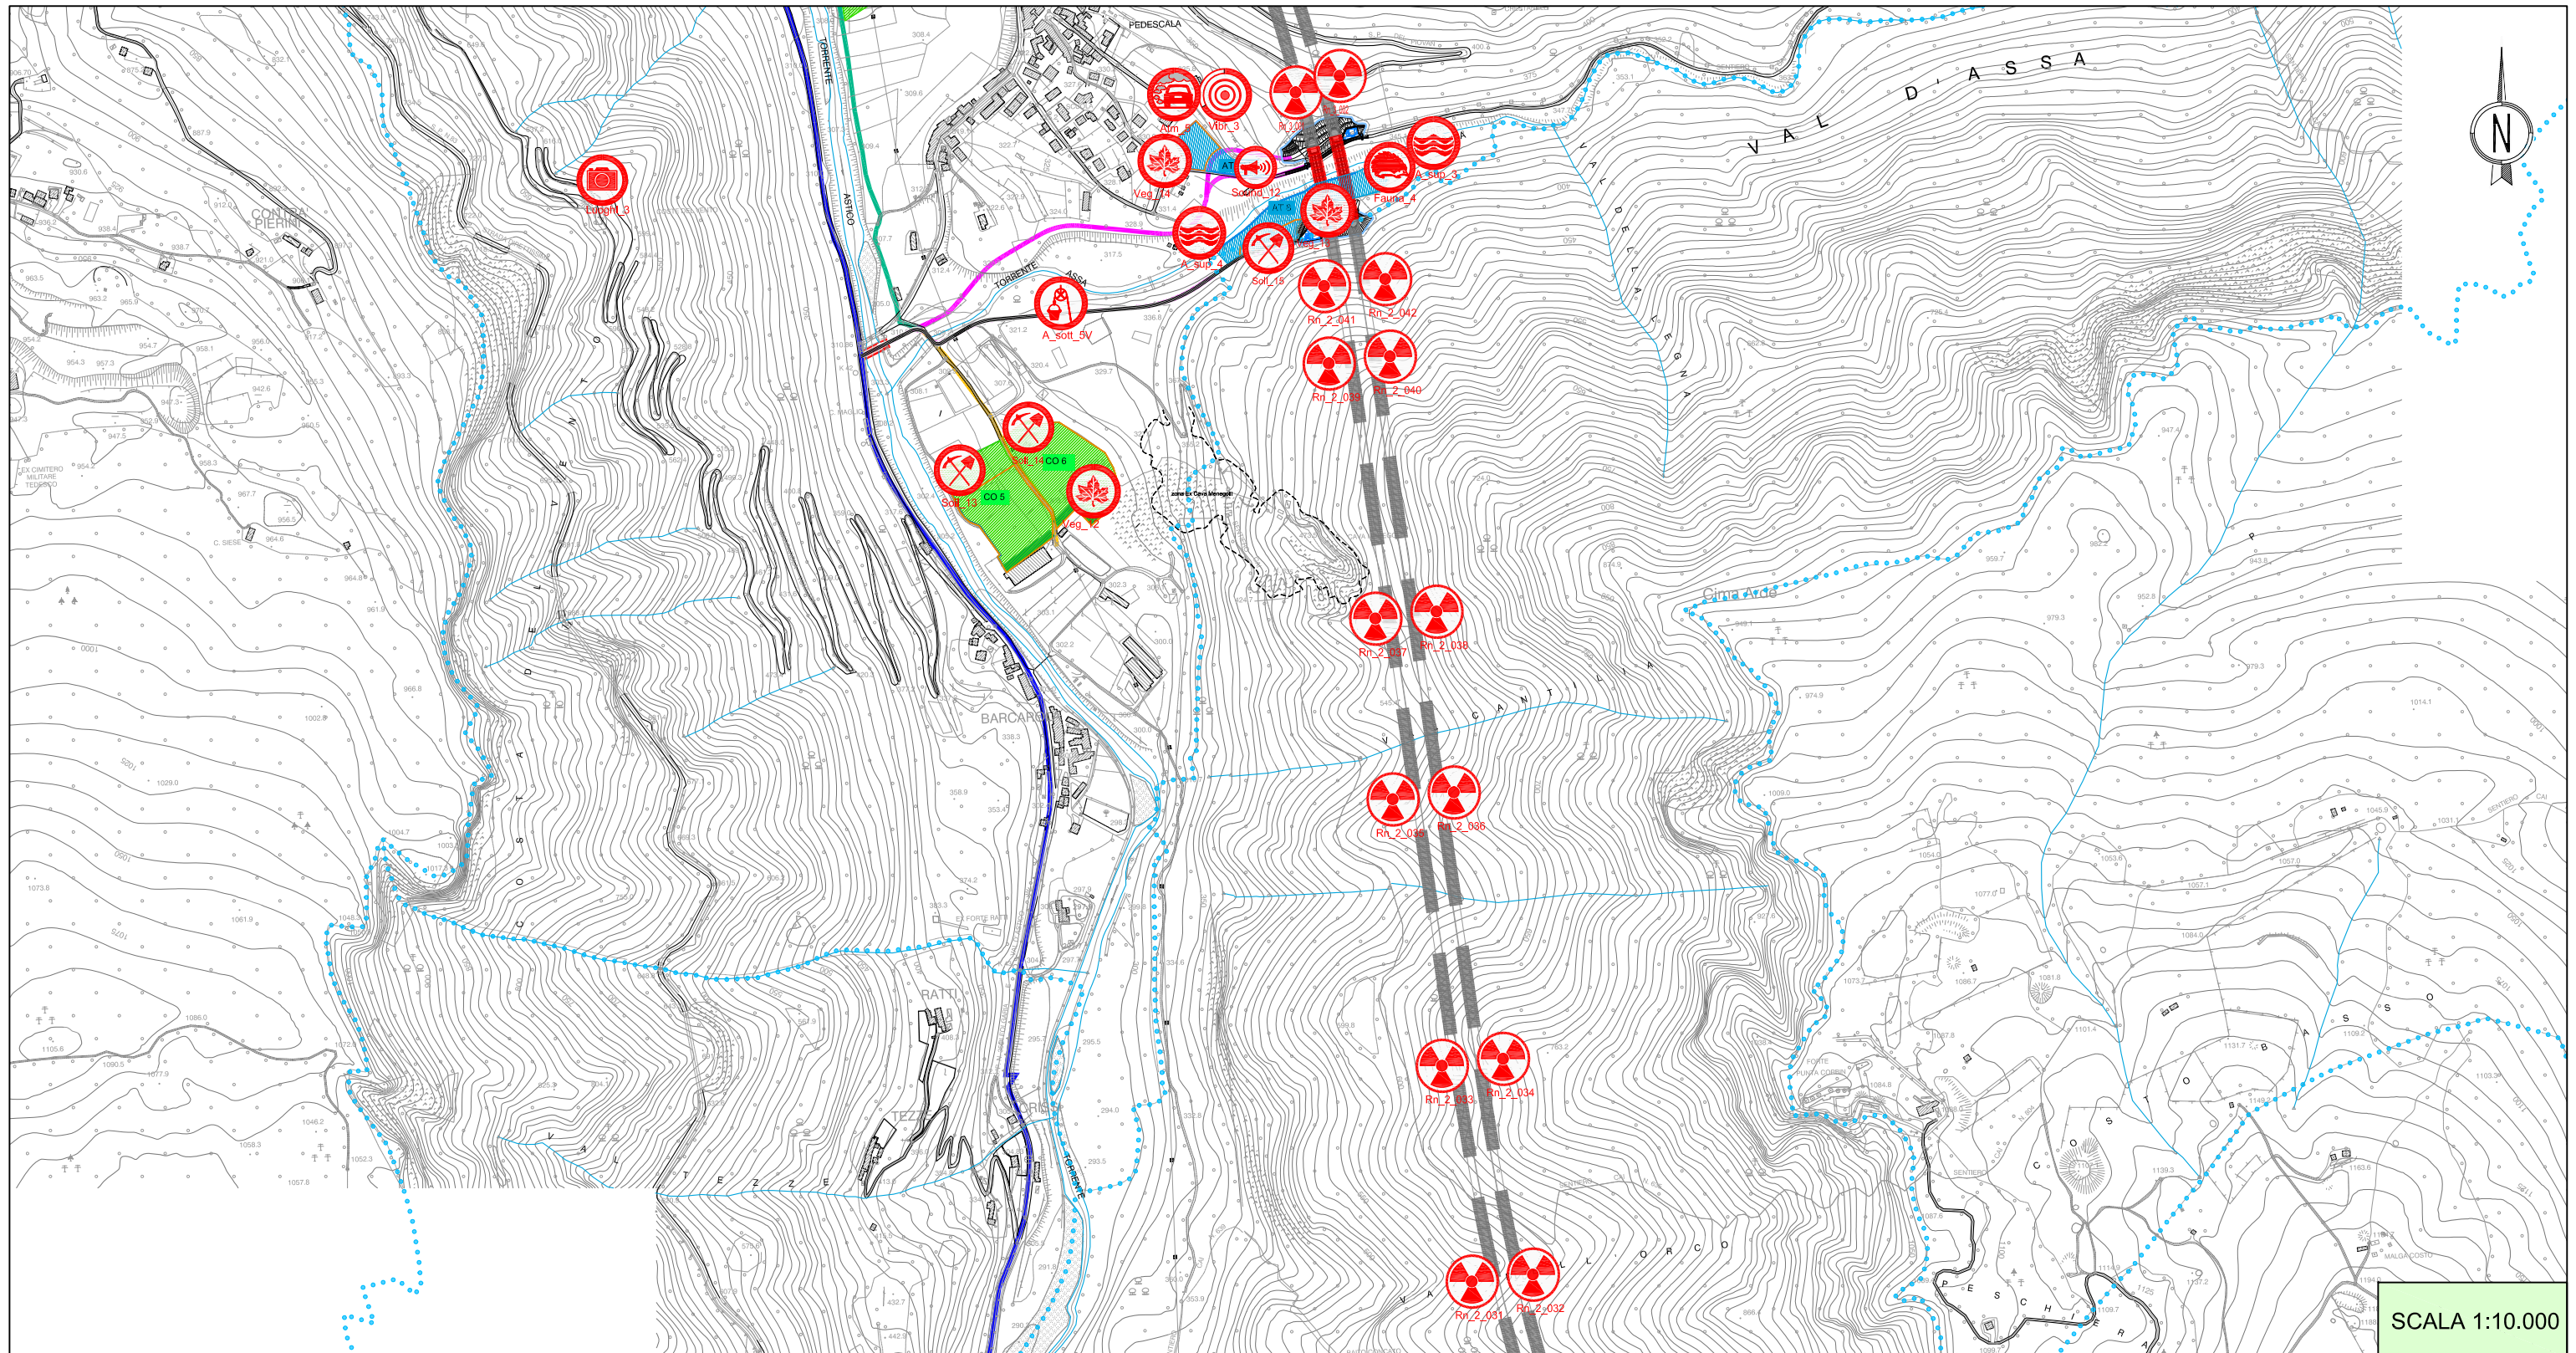

SCALA 1:10.000


**LEGENDA**

**AUTOSTRADA A31 VALDASTICO**  
PIOVENE ROCCHETTE-VALLE DELL'ASTICO


	GALLERIA		VIADOTTO		TRINCEA		RILEVATO	
	CR 1	CANTIERE BASE						
	CO 1	CANTIERE OPERATIVO						
	AT 1	AREA TECNICA						
	VIABILITA' PRINCIPALE				BARRIERA ACUSTICA			
	VIABILITA' LOCALE				BARRIERA ACUSTICA DI CANTIERE			
	VIABILITA' DA ADEGUARE				DUNE			
	PISTA DI CANTIERE							

**MONITORAGGIO AMBIENTALE E FASI DEL MONITORAGGIO**

	MONITORAGGIO ACQUE SUPERFICIALI		MONITORAGGIO ATMOSFERICO		MONITORAGGIO VIBRAZIONALE		MONITORAGGIO FAUNISTICO
	MONITORAGGIO ACQUE SOTTERRANEE		MONITORAGGIO VEGETAZIONE		MONITORAGGIO SUOLO		PAESAGGIO E BENI CULTURALI
	MONITORAGGIO ACUSTICO		MONITORAGGIO RADON		MONITORAGGIO CEM		

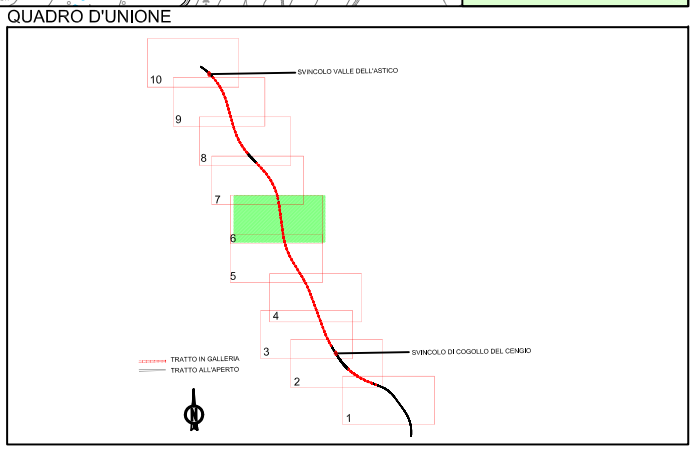



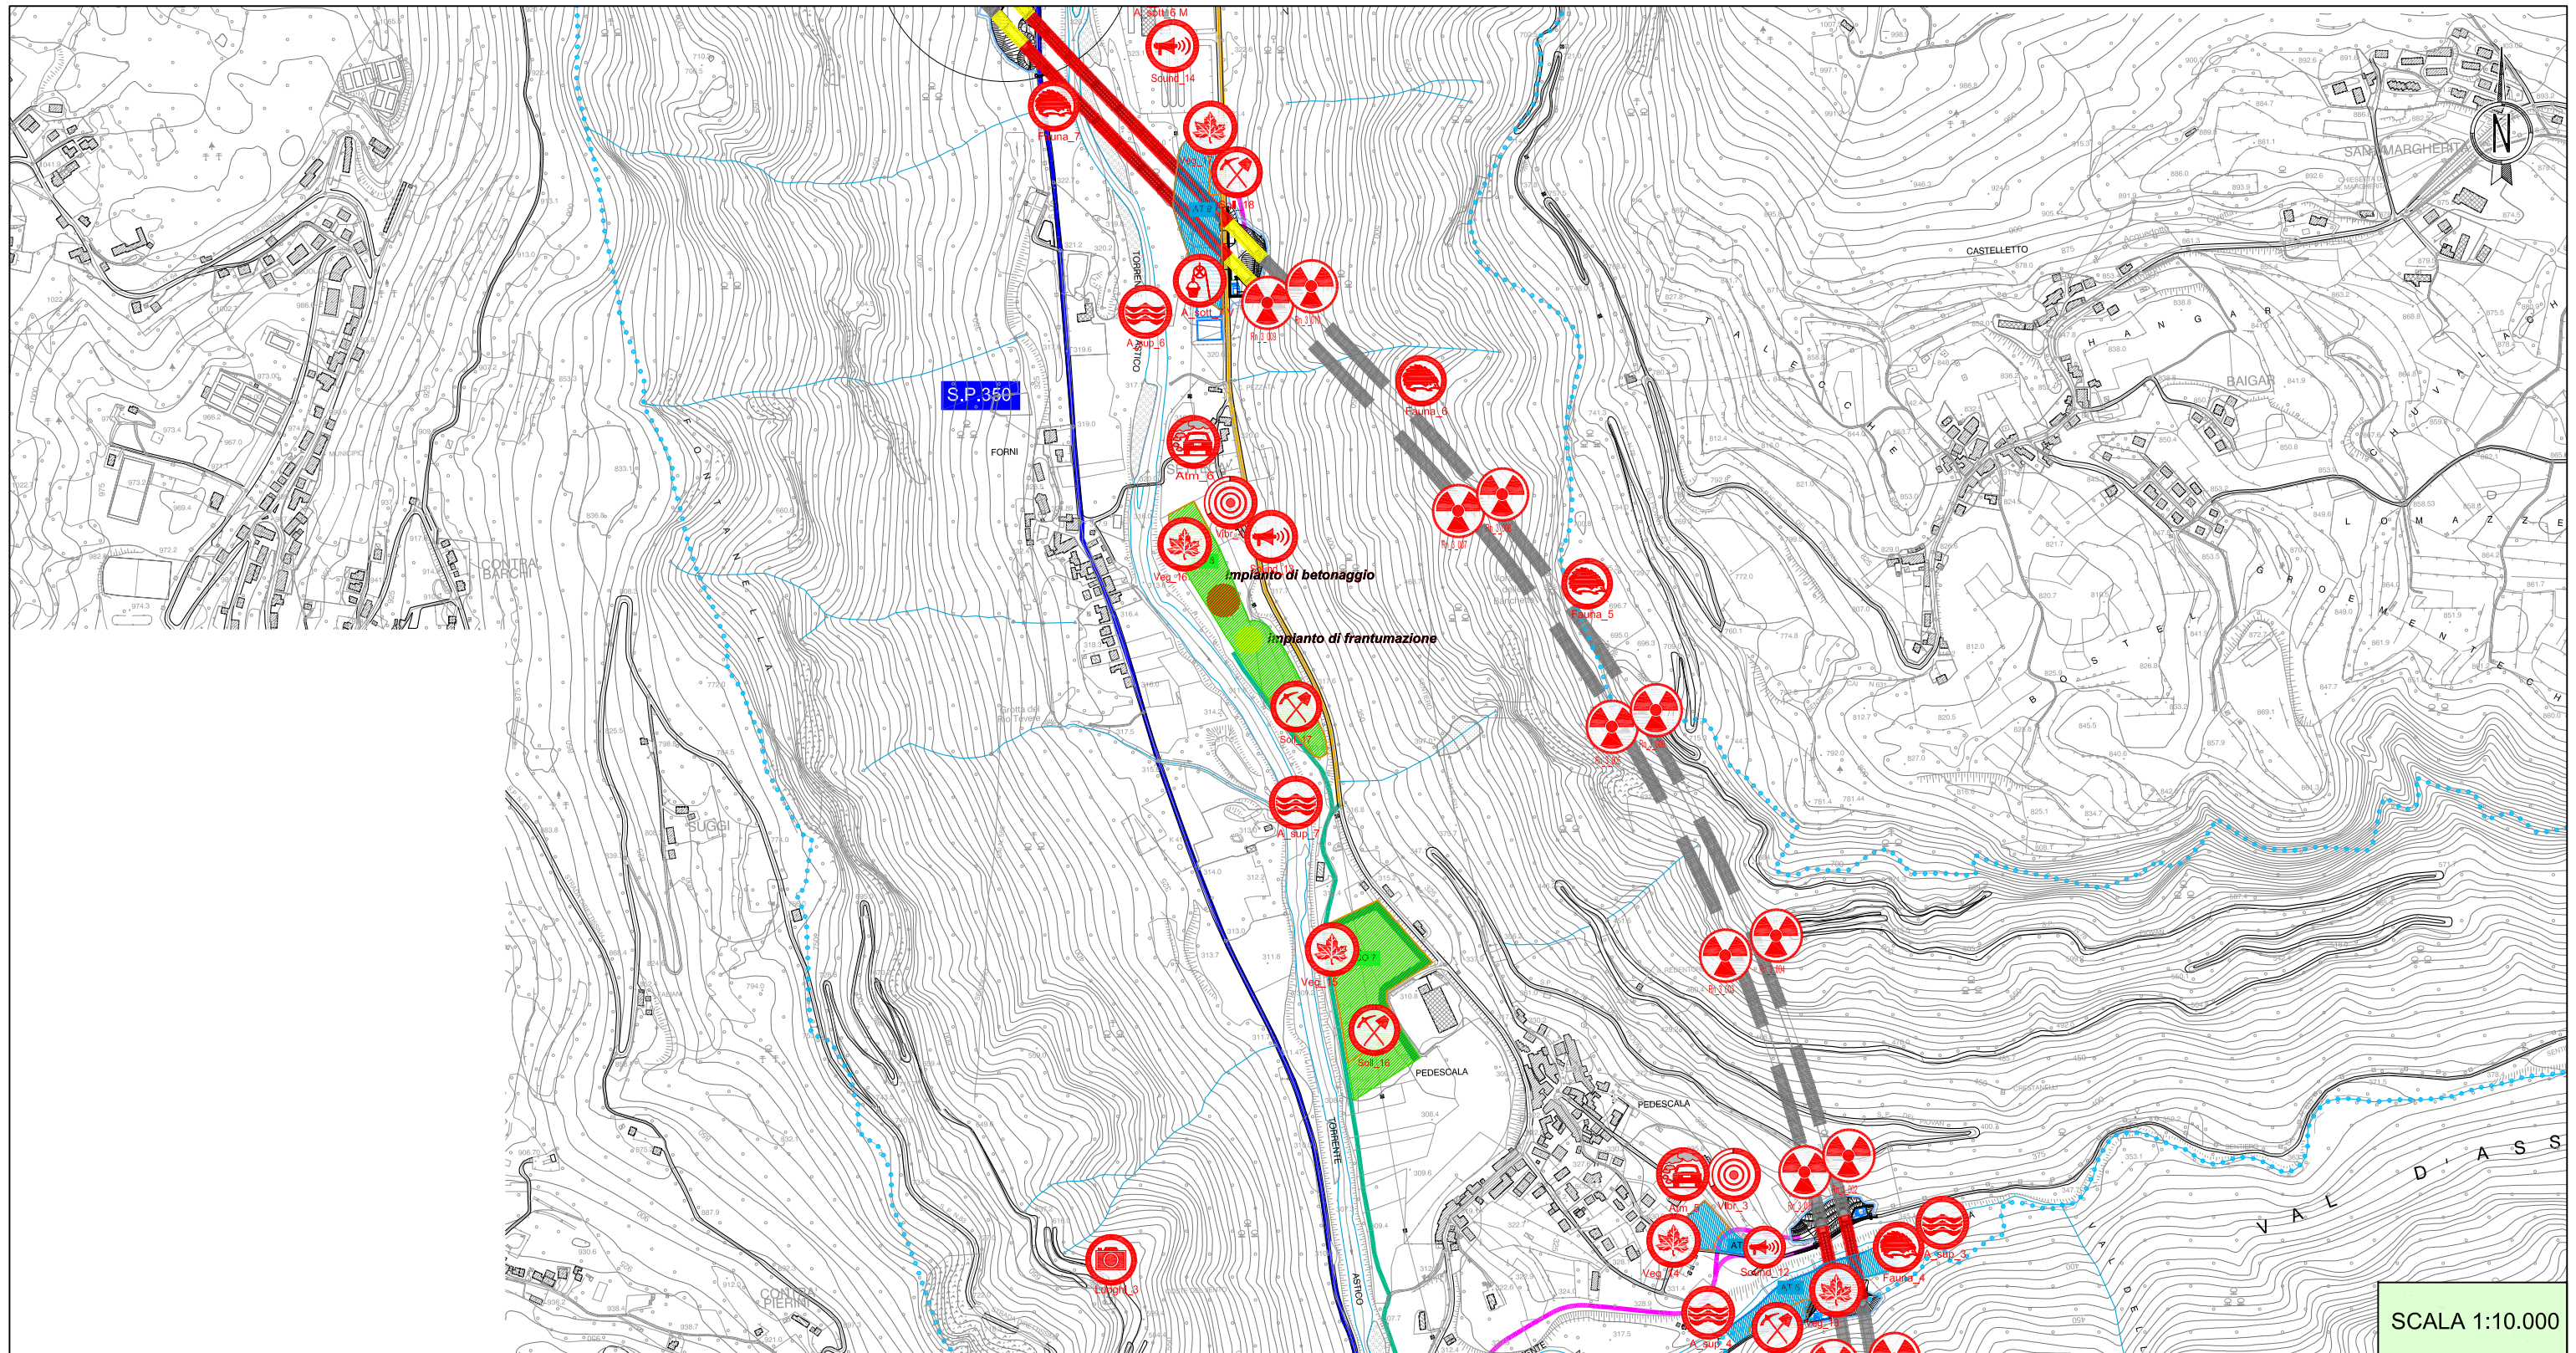

SCALA 1:10.000


**LEGENDA**

**AUTOSTRADA A31 VALDASTICO**  
PIOVENE ROCCHETTE-VALLE DELL'ASTICO


█	GALLERIA	█	VIADOTTO	█	TRINCEA	█	RILEVATO	
█	CR 1	CANTIERE BASE					█	CO 1
█	AT 1	CANTIERE OPERATIVO					█	AREA TECNICA
█	VIABILITA' PRINCIPALE	█	BARRIERA ACUSTICA					
█	VIABILITA' LOCALE	█	BARRIERA ACUSTICA DI CANTIERE					
█	VIABILITA' DA ADEGUARE	█	DUNE					
█	PISTA DI CANTIERE							

**MONITORAGGIO AMBIENTALE E FASI DEL MONITORAGGIO**

A_sup_n	A_sot_n	Sound_n	Atm_n	Vegetazione_n	Rn_n	Vibr_n	Sol_n	CEM_01	Fauna_n	Luoghi_n
---------	---------	---------	-------	---------------	------	--------	-------	--------	---------	----------

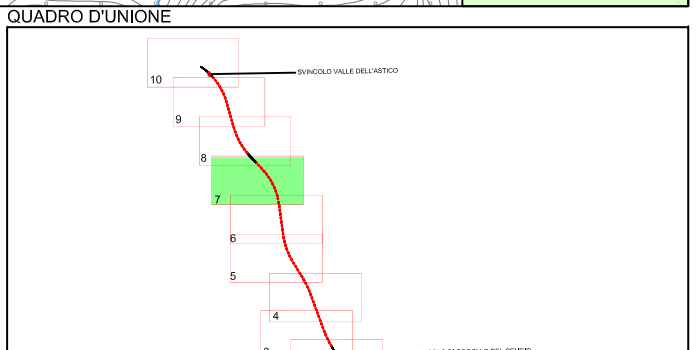



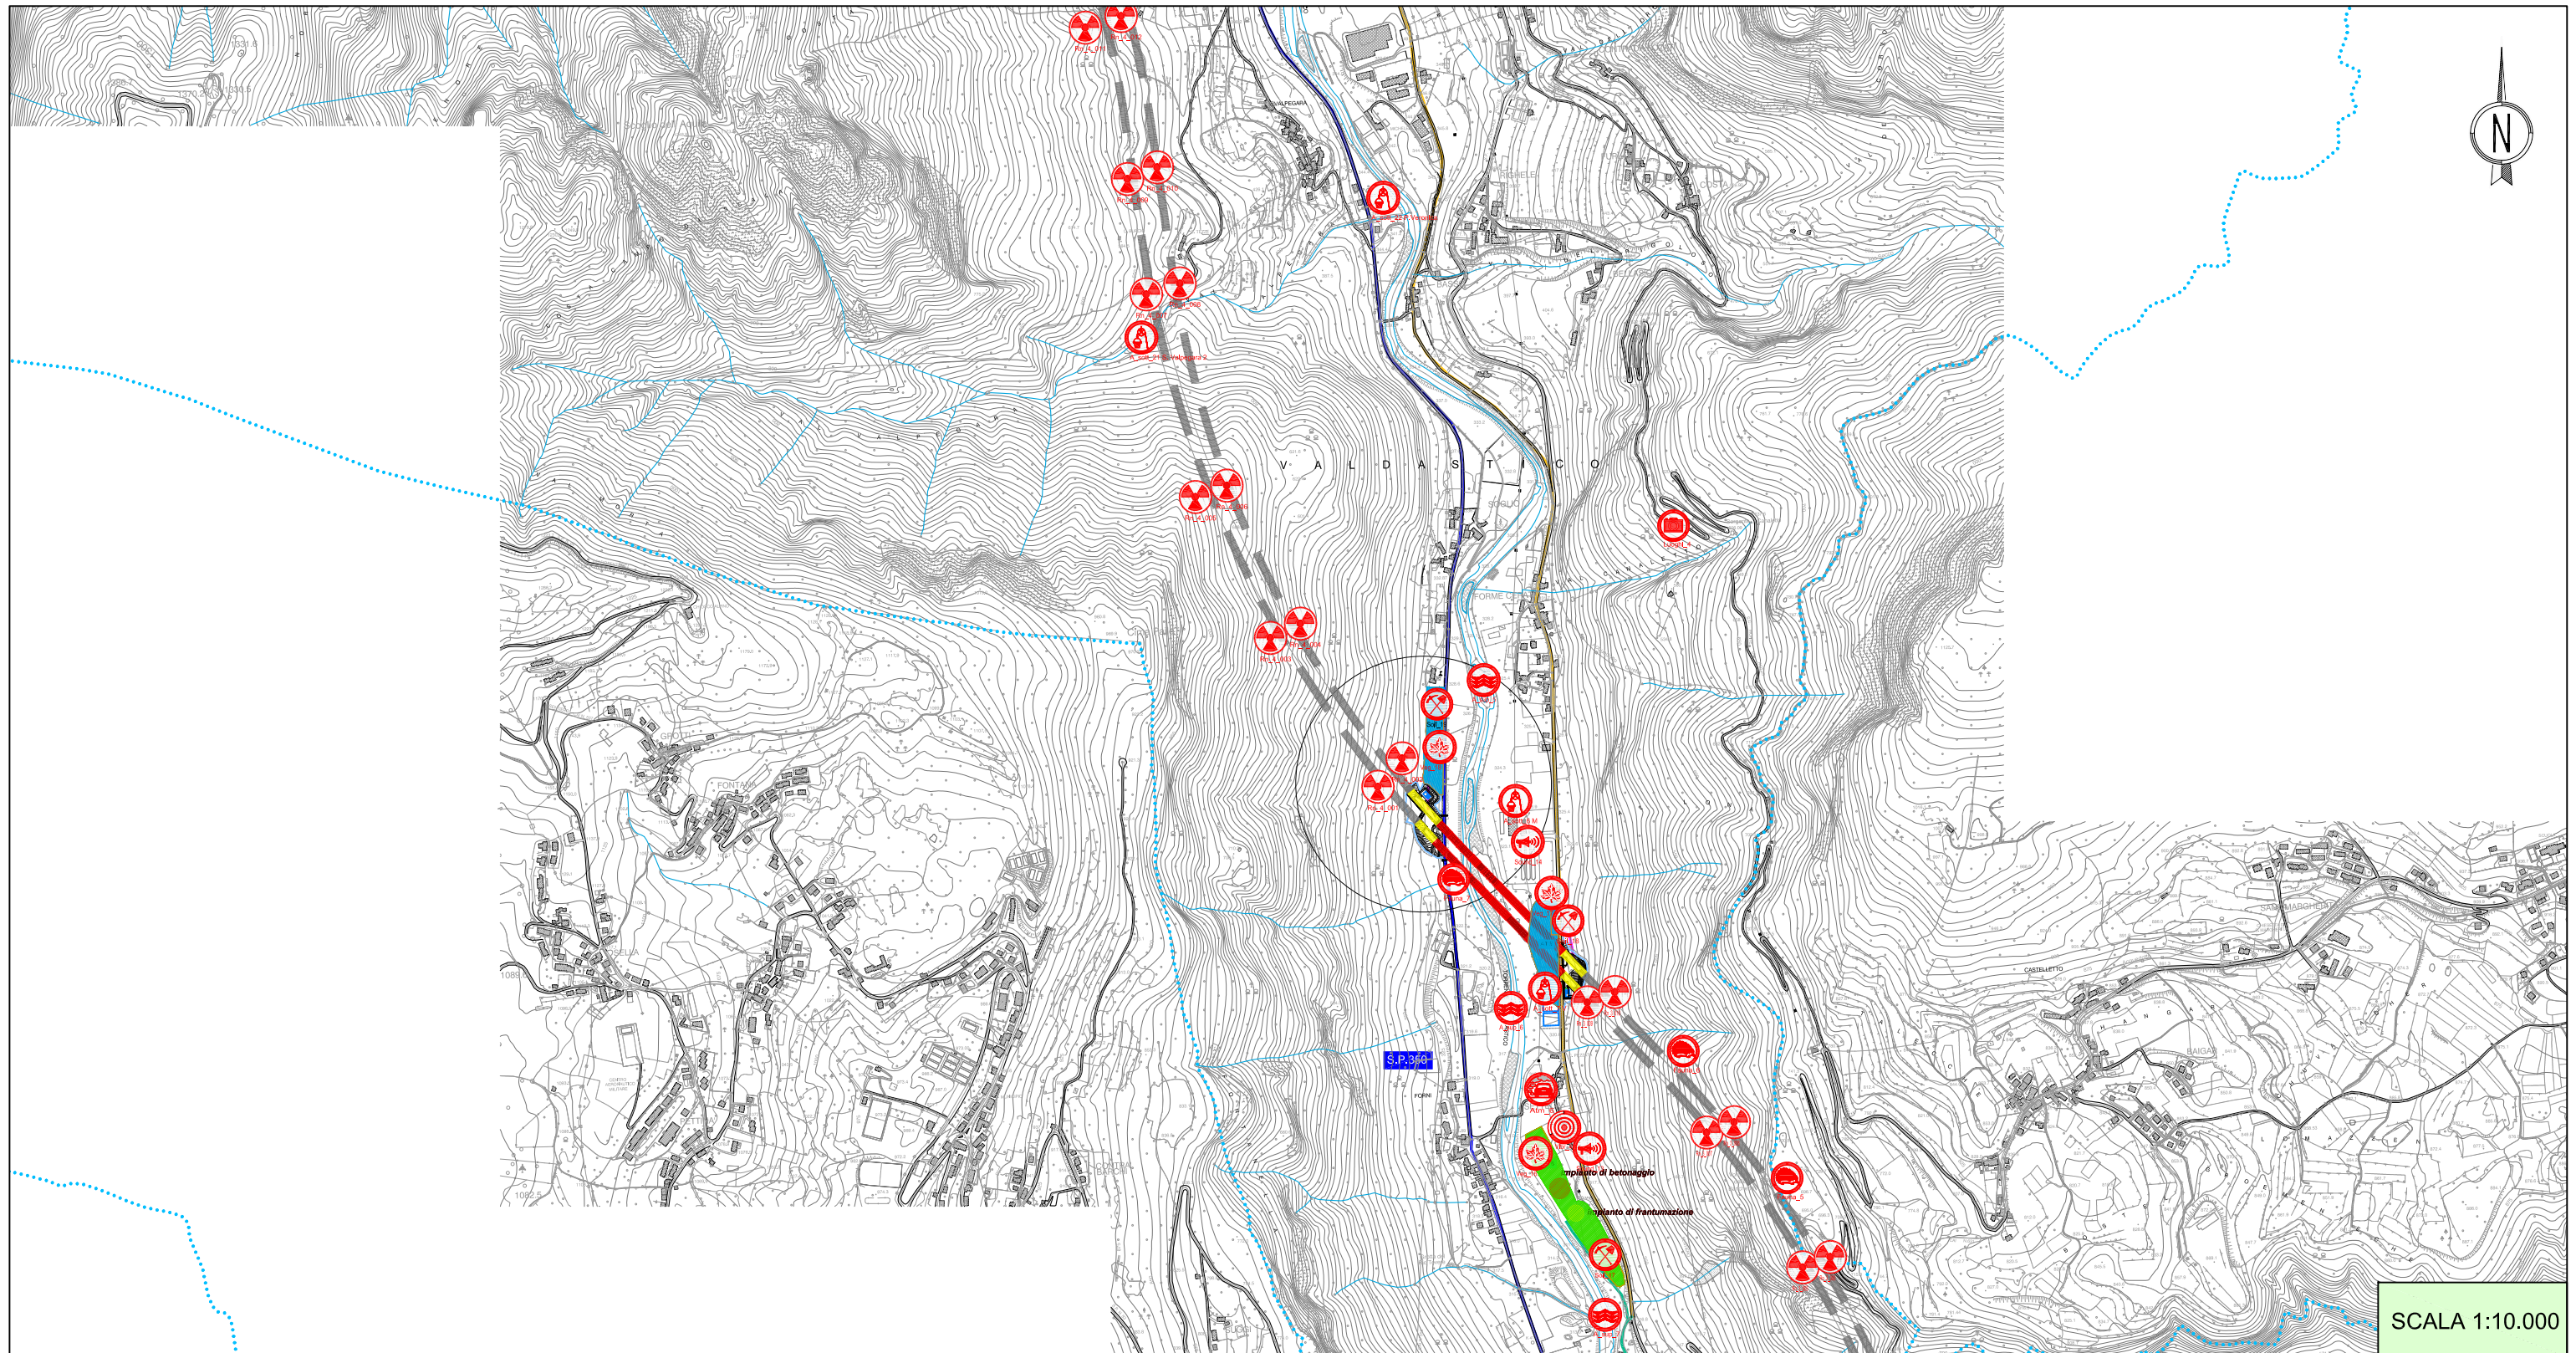

SCALA 1:10.000


**LEGENDA**

**AUTOSTRADA A31 VALDASTICO**  
PIOVENE ROCCHETTE-VALLE DELL'ASTICO


	GALLERIA		VIADOTTO		TRINCEA		RILEVATO	
	CR 1	CANTIERE BASE						
	CO 1	CANTIERE OPERATIVO						
	AT 1	AREA TECNICA						
	VIABILITA' PRINCIPALE		BARRIERA ACUSTICA					
	VIABILITA' LOCALE		BARRIERA ACUSTICA DI CANTIERE					
	VIABILITA' DA ADEGUARE		DUNE					
	PISTA DI CANTIERE							

**MONITORAGGIO AMBIENTALE E FASI DEL MONITORAGGIO**

	MONITORAGGIO ACQUE SUPERFICIALI		MONITORAGGIO ATMOSFERICO		MONITORAGGIO VIBRAZIONALE		MONITORAGGIO FAUNISTICO
	MONITORAGGIO ACQUE SOTTERRANEE		MONITORAGGIO VEGETAZIONE		MONITORAGGIO SUOLO		PAESAGGIO E BENI CULTURALI
	MONITORAGGIO ACUSTICO		MONITORAGGIO RADON		MONITORAGGIO CEM		

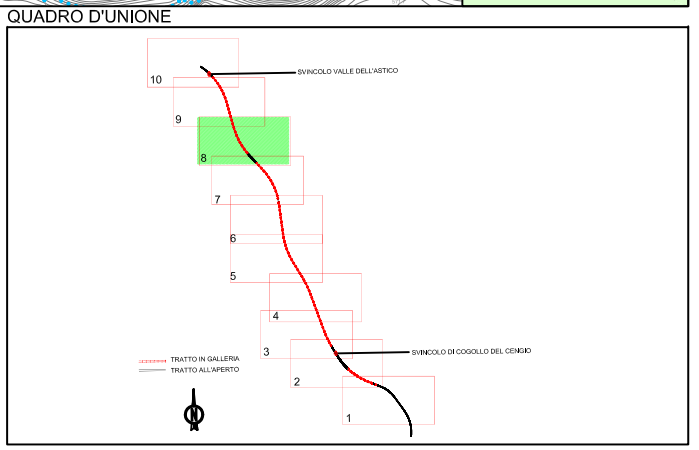



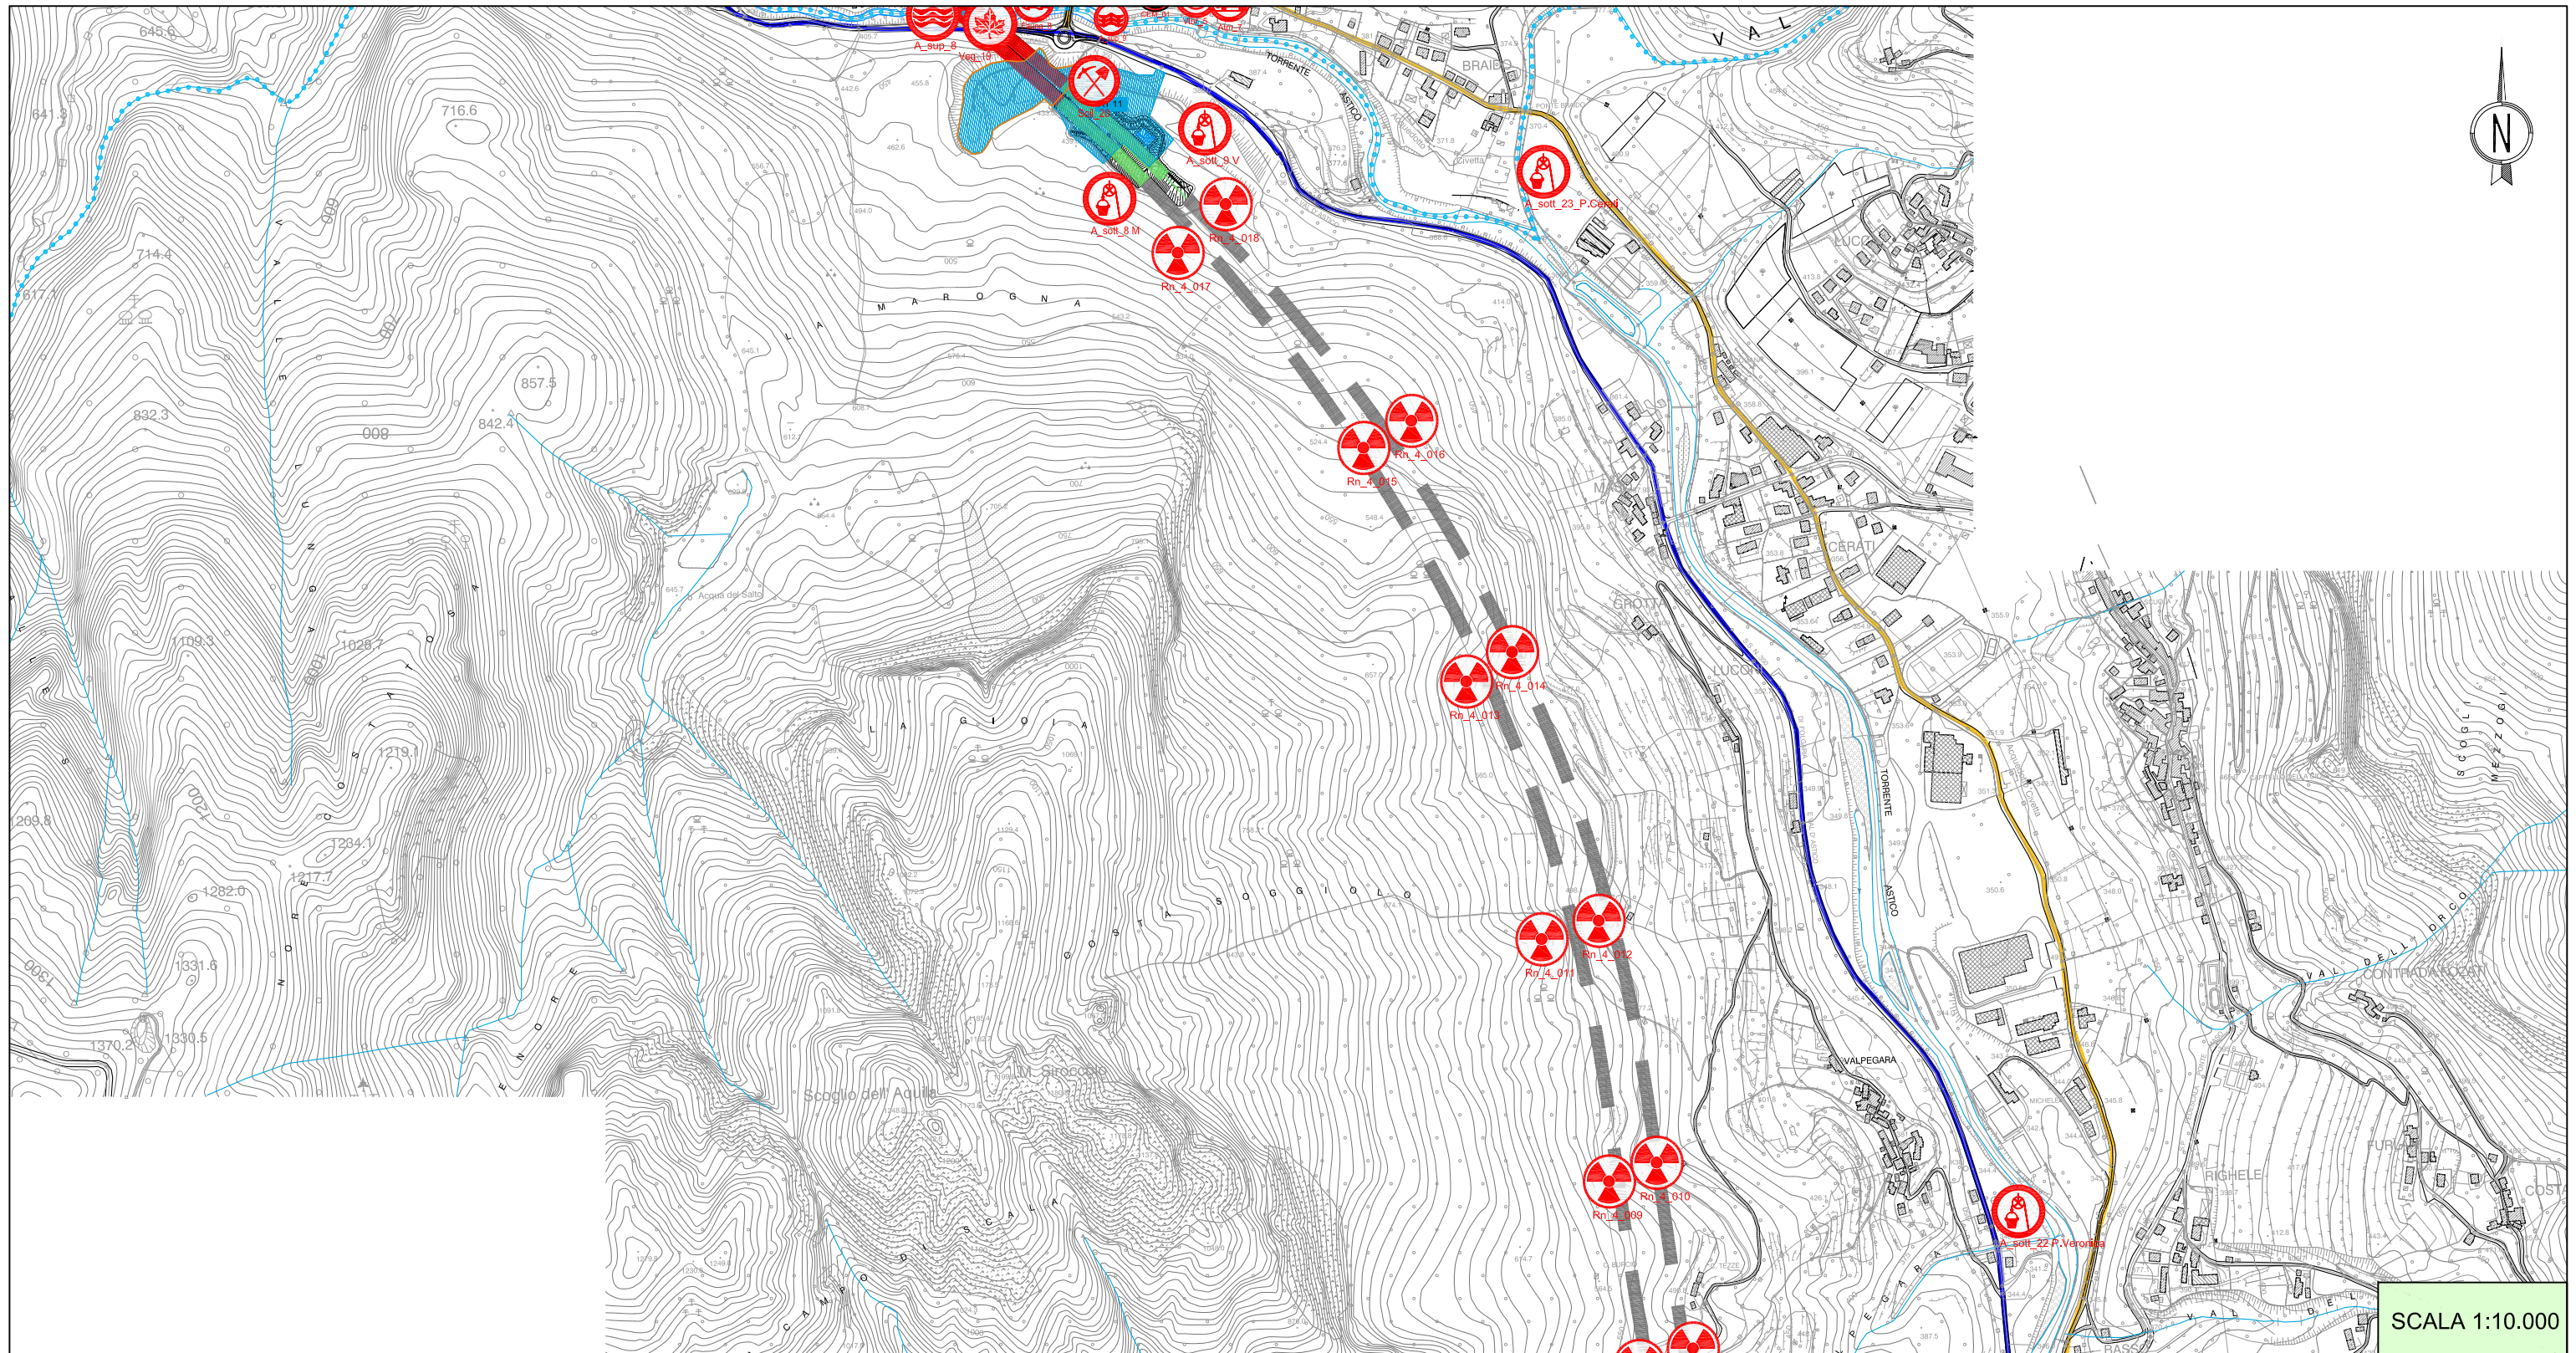

SCALA 1:10.000


**LEGENDA**

**AUTOSTRADA A31 VALDASTICO**  
PIOVENE ROCCHETTE-VALLE DELL'ASTICO


	GALLERIA		VIADOTTO		TRINCEA		RILEVATO
	CR 1	CANTIERE BASE					
	CO 1	CANTIERE OPERATIVO					
	AT 1	AREA TECNICA					
	VIABILITA' PRINCIPALE		BARRIERA ACUSTICA				
	VIABILITA' LOCALE		BARRIERA ACUSTICA DI CANTIERE				
	VIABILITA' DA ADEGUARE		DUNE				
	PISTA DI CANTIERE						

**MONITORAGGIO AMBIENTALE E FASI DEL MONITORAGGIO**

A_sup_n	MONITORAGGIO ACQUE SUPERFICIALI	Atm_n	MONITORAGGIO ATMOSFERICO	Vib_n	MONITORAGGIO VIBRAZIONALE	Fauna_n	MONITORAGGIO FAUNISTICO
A_sot_n	MONITORAGGIO ACQUE SOTTERRANEE	Vegetazione_n	MONITORAGGIO VEGETAZIONE	Sol_n	MONITORAGGIO SUOLO	Luoghi_n	PAESAGGIO E BENI CULTURALI
Sound_n	MONITORAGGIO ACUSTICO	Rn_	MONITORAGGIO RADON	CEM_01	MONITORAGGIO CEM		

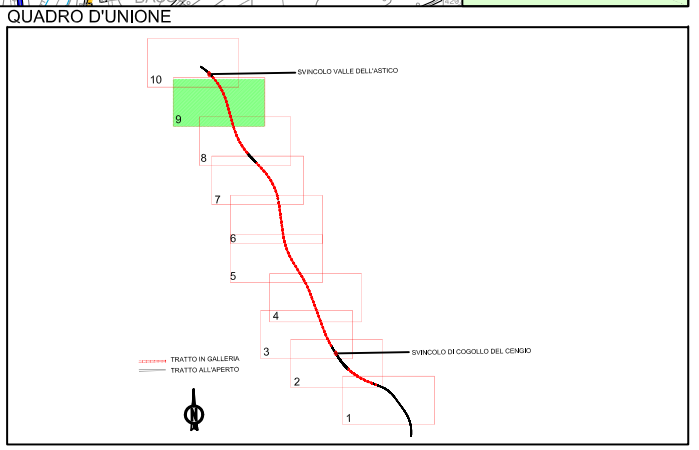



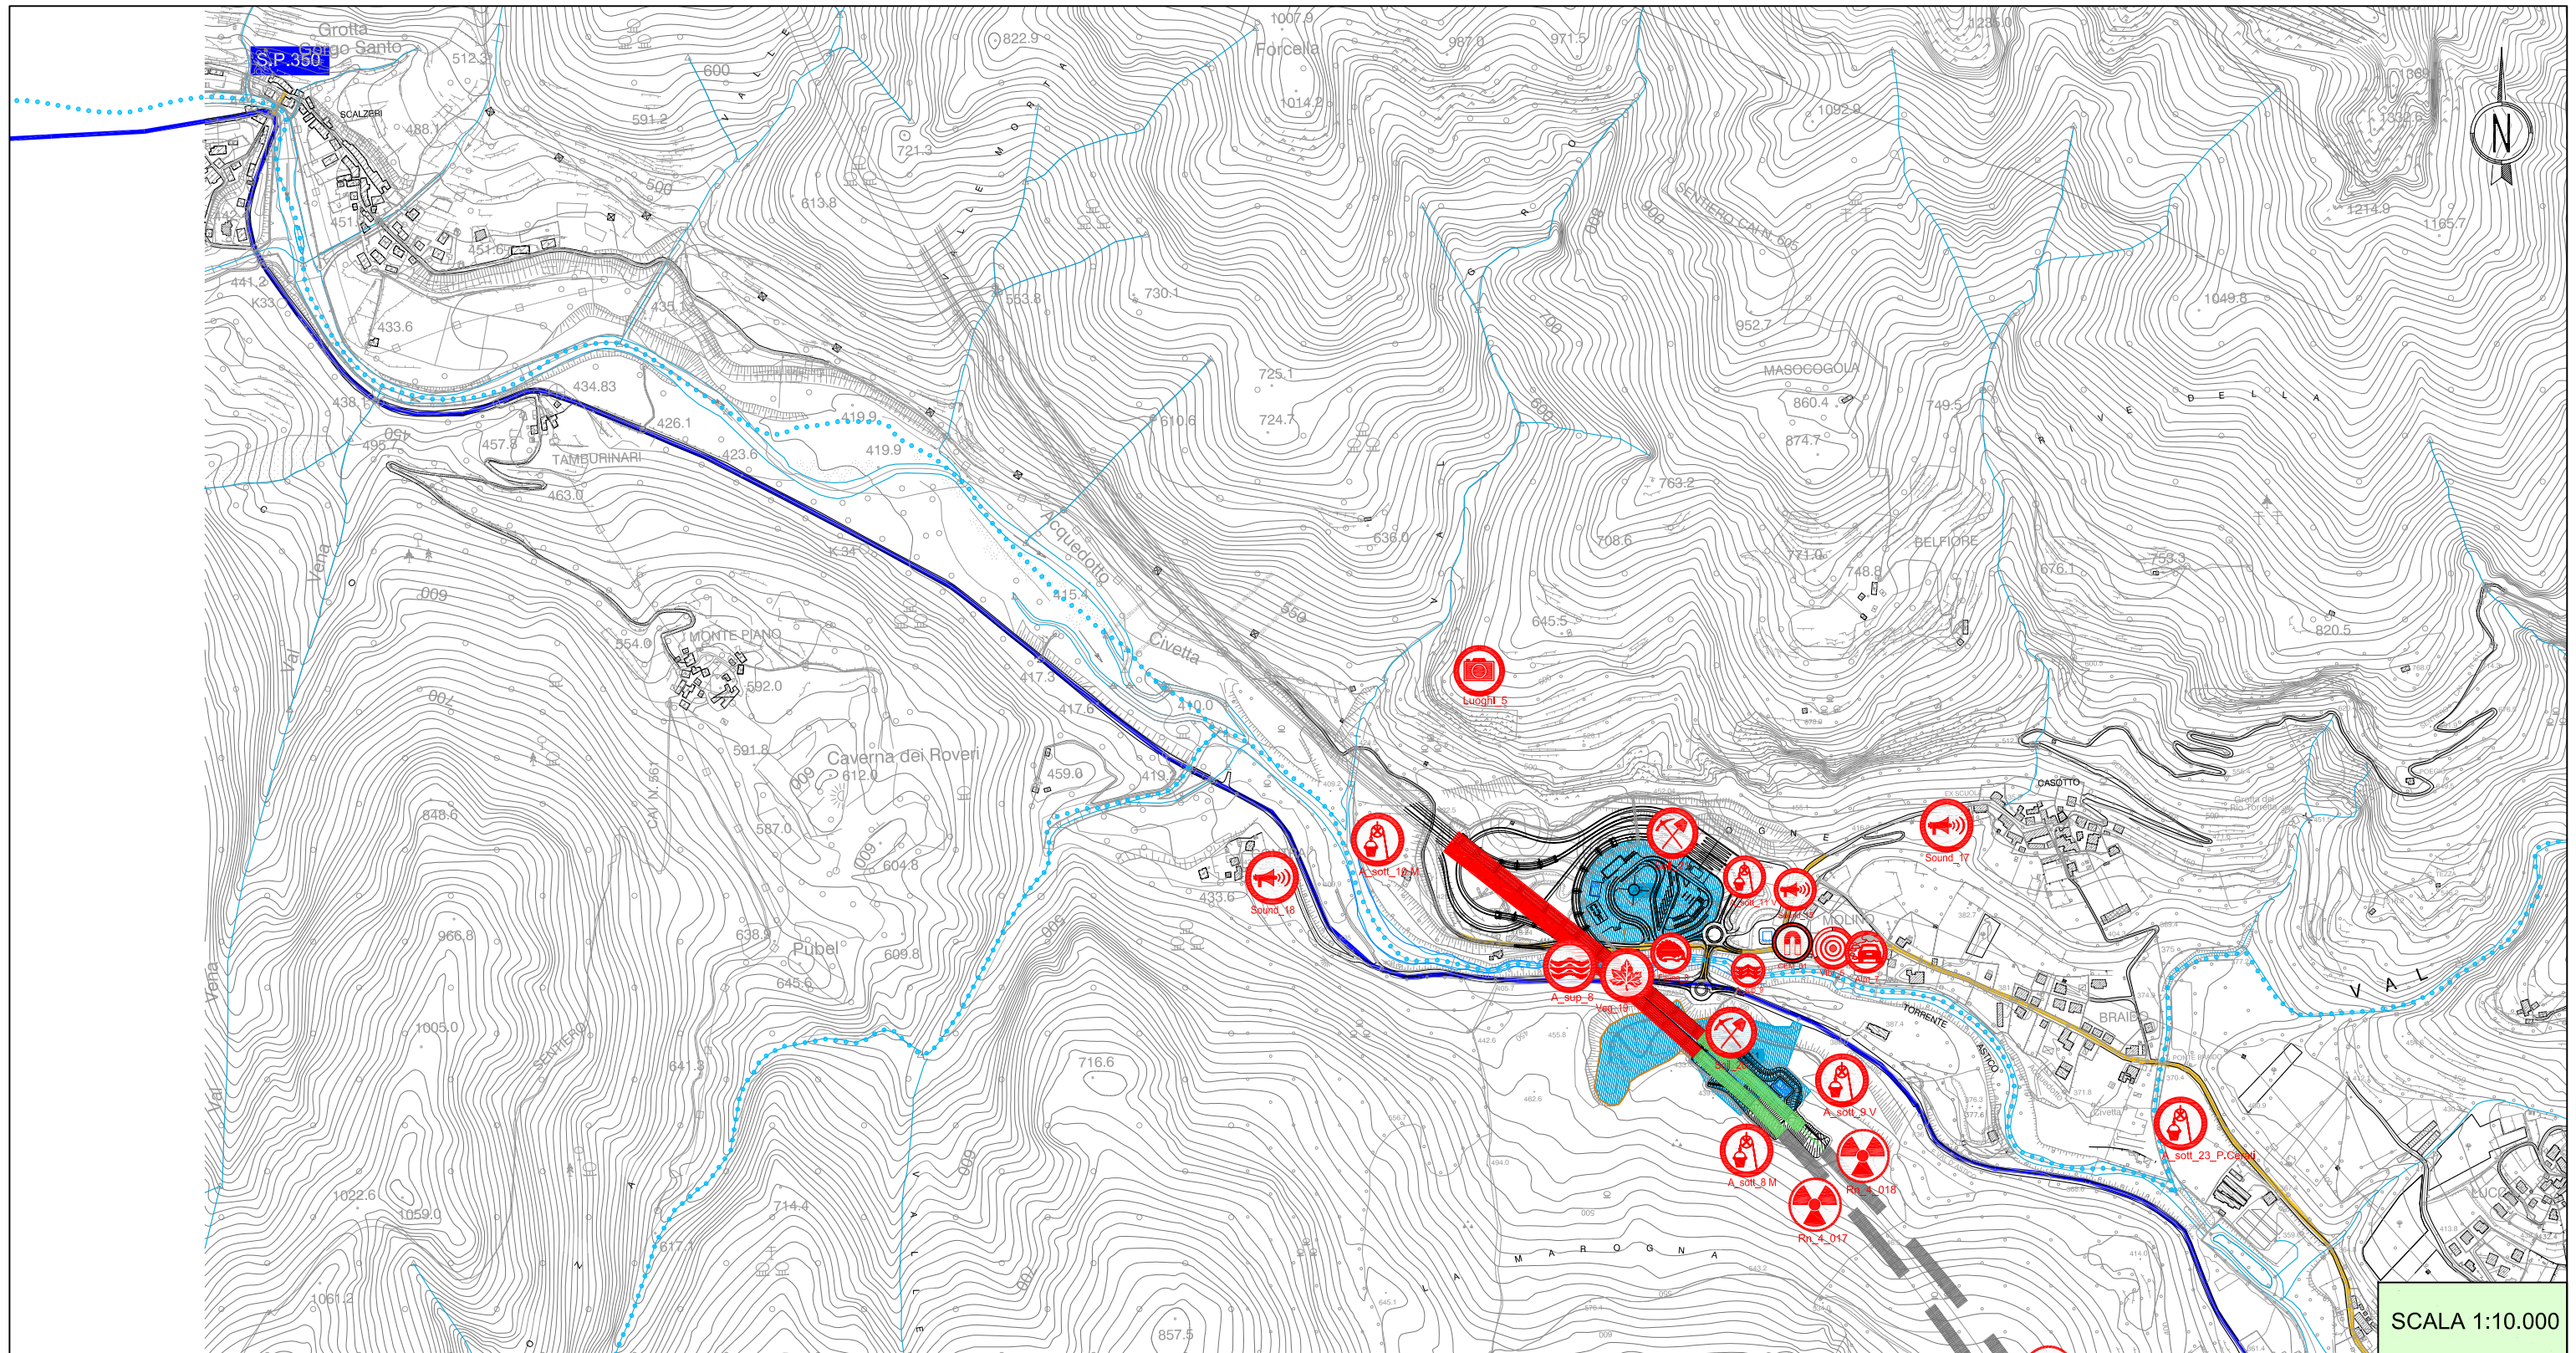

SCALA 1:10.000

**LEGENDA**

**AUTOSTRADA A31 VALDASTICO**  
PIOVENE ROCCHETTE-VALLE DELL'ASTICO

	GALLERIA
	VIADOTTO
	TRINCEA
	RILEVATO

	CANTIERE BASE
	CANTIERE OPERATIVO
	AREA TECNICA

	VIABILITA' PRINCIPALE		BARRIERA ACUSTICA
	VIABILITA' LOCALE		BARRIERA ACUSTICA DI CANTIERE
	VIABILITA' DA ADEGUARE		DUNE
	PISTA DI CANTIERE		

**MONITORAGGIO AMBIENTALE E FASI DEL MONITORAGGIO**

	MONITORAGGIO ACQUE SUPERFICIALI		MONITORAGGIO ATMOSFERICO		MONITORAGGIO VIBRAZIONALE		MONITORAGGIO FAUNISTICO
	MONITORAGGIO ACQUE SOTTERRANEE		MONITORAGGIO VEGETAZIONE		MONITORAGGIO SUOLO		PAESAGGIO E BENI CULTURALI
	MONITORAGGIO ACUSTICO		MONITORAGGIO RADON		MONITORAGGIO CEM		

