


**LEGENDA**

	CABINA ELETTRICA IN MEDIA TENSIONE CON PUNTO DI FORNITURA ENERGIA ELETTRICA MEDIA TENSIONE ED ACCESSO DA VIGNOLA ESTERNA OROGNARA E DA VIGONZA
	CABINA ELETTRICA IN MEDIA TENSIONE CON ACCESSO DALL' AUTOSTRADA
	CABINA ELETTRICA IN MEDIA TENSIONE INTERNA ALLA GALLERIA
	CAVO / CAVODOTTI CORRUGATI A DOPPIA PARETE IN POLIETILENE ALTA DENSITA' (PEAD) PER ANELLO MEDIA TENSIONE GENERALE
	CAVODOTTI CORRUGATI A DOPPIA PARETE IN POLIETILENE ALTA DENSITA' (PEAD) PER INSTALLAZIONI INTERGALIE PER IMPIANTI DI GALLERIA / TUNNEL
	TRINCHIO CORRUGATO A DOPPIA PARETE IN POLIETILENE ALTA DENSITA' (PEAD) PER INSTALLAZIONI INTERGALIE PER IMPIANTI DI TELECOMUNICAZIONE, FIBRA OTTICA E SELETTIVI MEDIA TENSIONE
	PASSERELLA METALLICA PORFIRICA IN ACCIAIO ZINCATO CHIUSA CON COPERCHIO PROGETTO PREFABBRICATO IN GEBRUGO ABANO VIROCOMPRESSO DOTATO DI CHIUSINO CARABILE IN CISA
	Dimensioni: A=1500x1000x1200mm B=1250x800x800mm C=800x700x700mm
	MANUFATTI IN C/S CONTENENTE IMPIANTI DI TRATTAMENTO: - BARRIERA PER FIBRA OTTICA - QUADRO POME PIGNA PICCOLA (GRUPPO MACCHINA) - QUADRO POME LAMINAZIONE (GRUPPO MACCHINA)

**NOTE**

- I POZZETTI DI ISPEZIONE ALL' INTERNO DELLE GALLERIE SONO RAPPRESANTATI NELLE TAVOLE SPECIFICHE DI GALLERIA.
- PREVEDERE POZZETTI DI ISPEZIONE PER CAVI FIBRA OTTICA OGNI 500m.
- PREVEDERE POZZETTI DI ISPEZIONE PER CAVI MEDIA TENSIONE OGNI 750m.

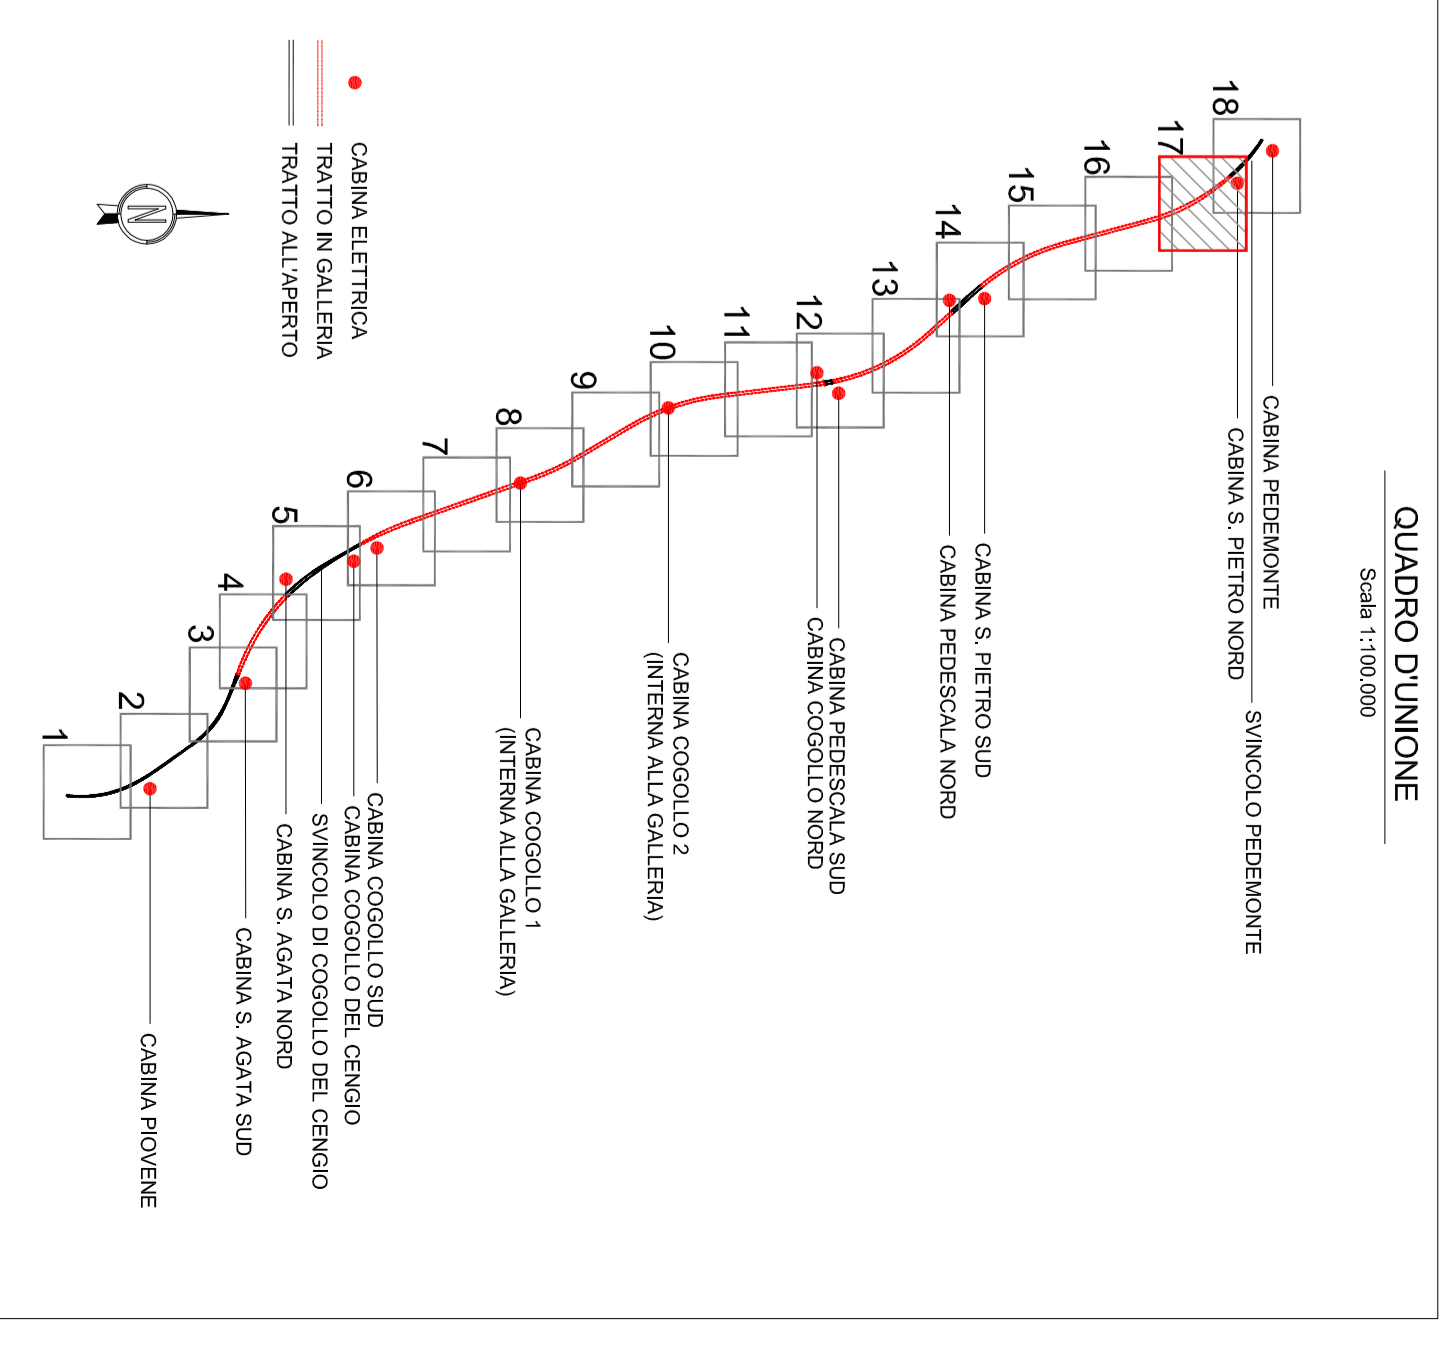

**Autostrada Brescia Verona Vicenza Padova SpA**  
Via Fiume dove 71 37135 Verona  
Tel. 0462722222 Fax 0462722222  
AREA COSTRUZIONI AUTOSTRADALI

RINA  
Ricerca e Sviluppo  
Certificazione Qualità

**AUTOSTRADA VALDASTICO**  
**A31 NORD**  
**1° LOTTO**  
**Piovene Rocchette - Valle dell'Asstico**

**COMITENTE**  
S.p.A. AUTOSTRADA BRESCIA VERONA VICENZA PADOVA  
Area Costruzioni Autostradali

**CAPO COMITENTE**  
PER LA PROGETTAZIONE  
Dot. Ing. Gabriele Castellanini

**PROGETTAZIONE:**  
**ITACONSULT**

**PROGETTO DEFINITIVO**

CDP	32191	3006	61005
MRS			823.541M1
COMISSA			J1611

**PRESTAZIONE DI SERVIZI:**  
CONSorzio RAETIA

**RESPONSABILITÀ DI PROGETTAZIONE**  
RAETIA S.p.A. VIA S. VENEZIA, 10  
35100 PADOVA  
Tel. 049.8444111 Fax 049.8444110

**IMPIANTI**  
PLANNINGE GENERALI  
IMPIANTI ELETTRICI  
PLANNINGE RETI DI ALIMENTAZIONE - 1A/17

Progetto  
**12.02.01.001.02**

Fig.	Data	Descrizione	Redattore	Compro	Approvazione	Scala
1		PROGETTO DEFINITIVO				1:2000
2		PROGETTO DEFINITIVO				1:2000
3		PROGETTO DEFINITIVO				1:2000
4		PROGETTO DEFINITIVO				1:2000

Progetto  
**12.02.01.001.02**