


### LEGENDA

	CABINA ELETTRICA IN MEDIA TENSIONE CON PUNTO DI FORNITURA ENERGIA ELETTRICA IN MEDIA TENSIONE ED ACCESSO DA VIGNOLA ESTERNA ORIZZONTALE E DA VIGNOLA
	CABINA ELETTRICA IN MEDIA TENSIONE CON ACCESSO DALL'AUTOSTRADA
	CABINA ELETTRICA IN MEDIA TENSIONE INTERNA ALLA GALERIA
	DORSALE PRINCIPALE CAVO N.48 FIBRE OTTICHE
	DORSALE DI BACK-UP CAVO N.12 FIBRE OTTICHE
	POZZETTO PREFABBRICATO IN GEMMOTO ARMATO IMPROCCOMPRESSO DOTATO DI DIMENSIONI: A=1500x1000x1200mm B=1250x800x600mm C=500x100x100mm
	APPARATI NODO LAYER 2
	APPARATI NODO LAYER 3
	PANO TIPO 11\"/>
	PANO TIPO 12\"/>
	PANO TIPO 1\"/>
	POSIZIONE TELECAMERE DIGITALI IN INERTE MONTATA SU PALO (4x=8m) N.1 TIPO PIZ SPED-DOVE E N. 2 TIPO FISSA AIR (Autonome Inedenti Detection)
	COLONNINA DI EMERGENZA SOS
	STAZIONE METEOROLOGICA
	SPARRA DI CHIUSURA GALERIA
	ARMADIO RACK QUADRO T.I.C. IMPIANTI DI TRATTAMENTO

### NOTE

- I POZZETTI DI ISPEZIONE ALL'INTERNO DELLE GALERIE SONO RAPPRESANTATI NELLE INVOLE SPECIFICHE DI GALERIA.
- PRENDERE POZZETTI DI ISPEZIONE PER CAVI FIBRA OTTICA OGNI 500m.
- PER LE DOTAZIONI IMPIANTISTICHE DEGLI SINCOCCI DI COGOLLO E PEDONANTE FARE RIFERIMENTO AGLI EDIFICIATI SPECIFICI DI SINCOCCO.

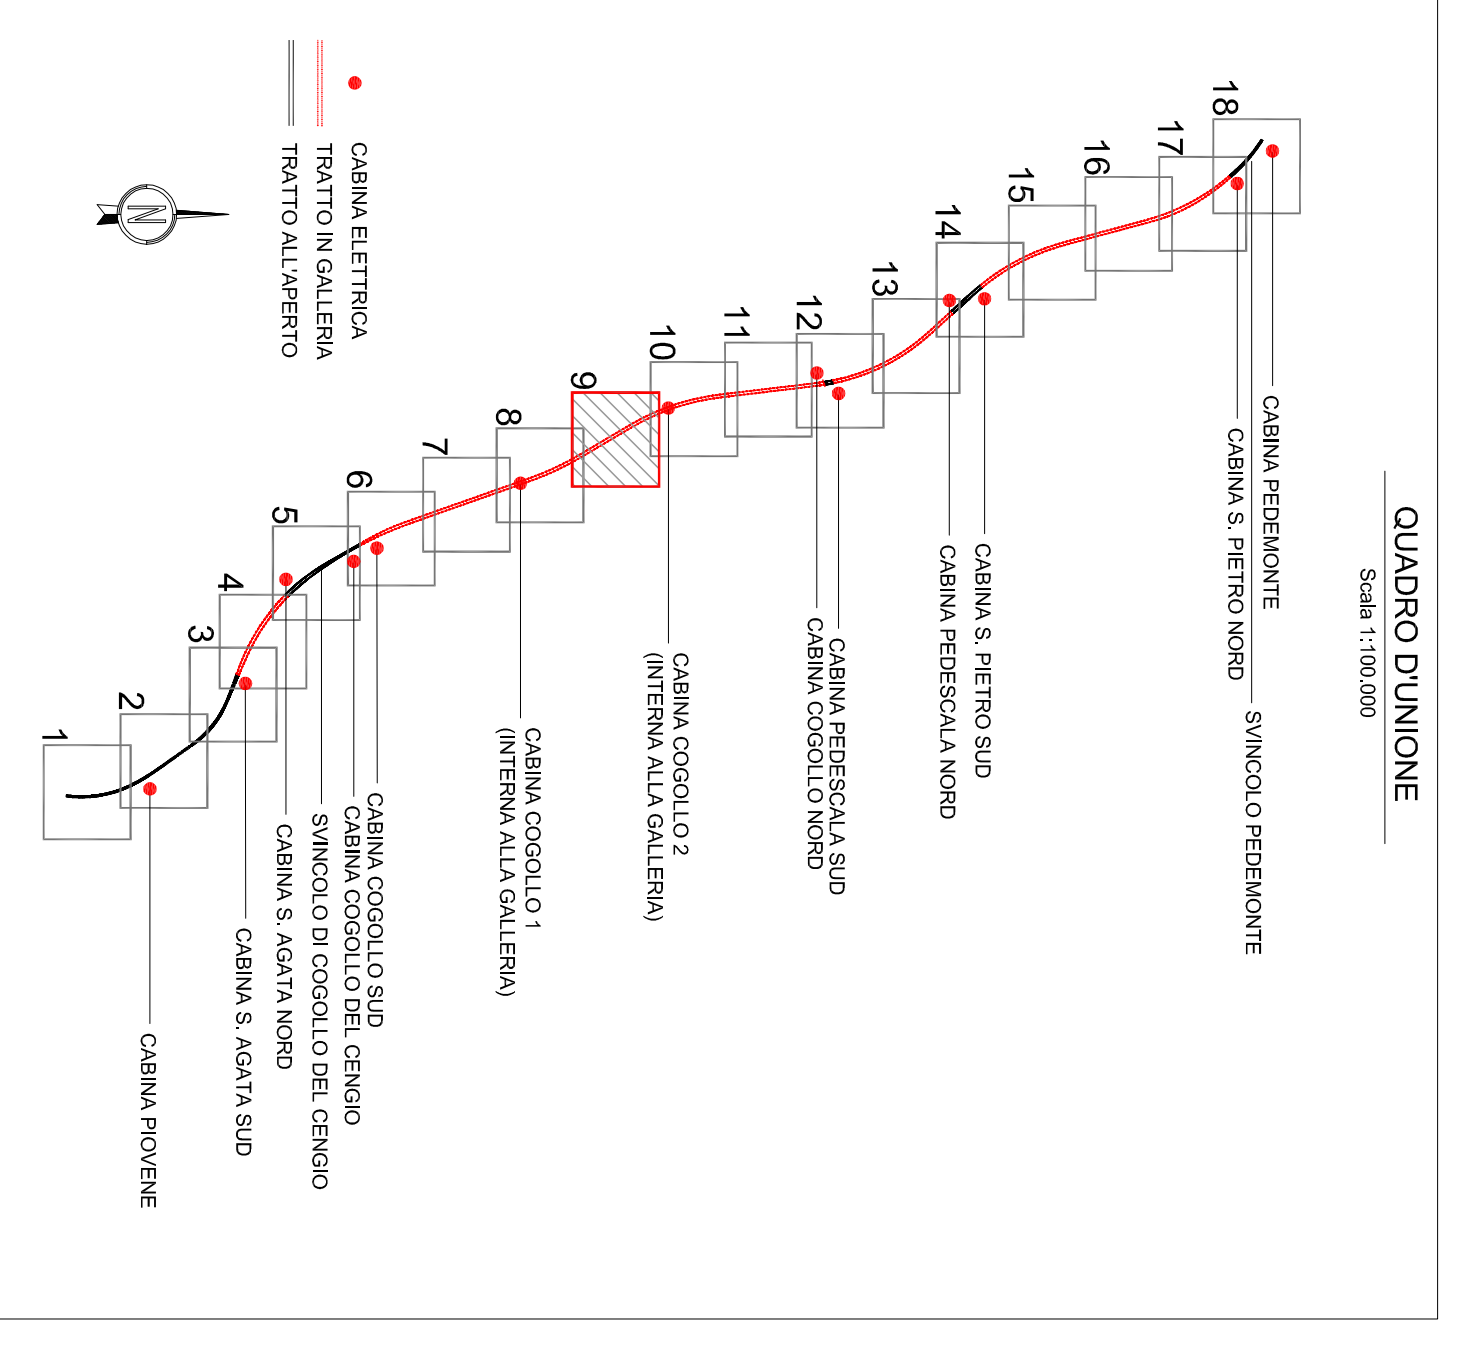

**AUTOSTRADA VALDASTICO**  
**A31 NORD**  
**1° LOTTO**  
**Piovene Rocchette - Valle dell'Astico**

---

**COMITENTE**  
**S.p.A. AUTOSTRADA BRESCIA VERONA VICENZA PADOVA**  
Area Costruttori Autostradali

**PROGETTAZIONE**  
**ITACONSULT**  
Ing. Gerardo Costantini

---

**PROGETTO DEFINITIVO**

CDP: 02/01/2006/61005  
MRS: 02/31/01  
COMMESSA: J16L1

---

**EDIFICIO:** IMPIANTI PLANTIME TRE GENERALI  
**IMPIANTI TECNOLOGICI**  
PLANTIMETRIA CON FIBRA OTTICA ED APPARECCHIATURE - TAN.9

**PROGETTO:** 12.02.02.001.02  
**COMMISSIONE:** J16L1.12.02.001.0901.0P.D.02

---

Rev.	Data	Descrizione	Redattore	Comito	Approvazione	Scala
01		PROVA PRELIMINARE				
02		PROVA PRELIMINARE				
03		REVISIONI: COFIN				
04		REVISIONI: COFIN				
