RAMPA MONODIREZIONALE DI SVINCOLO
SEZIONE TIPO IN RETTIFILO IN RILEVATO

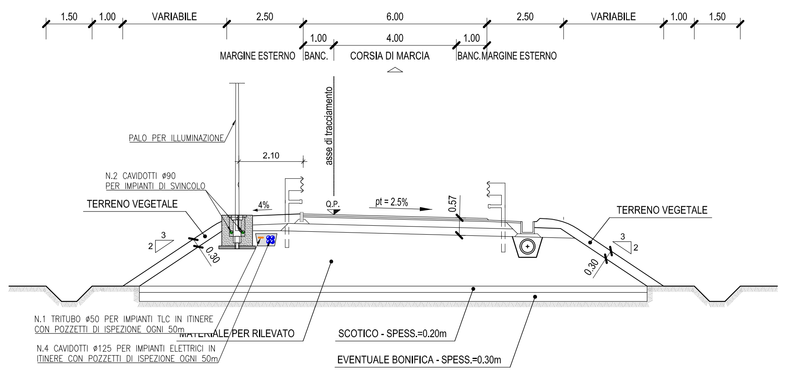

RAMPA BIDIREZIONALE DI SVINCOLO
SEZIONE TIPO IN RETTIFILO IN RILEVATO

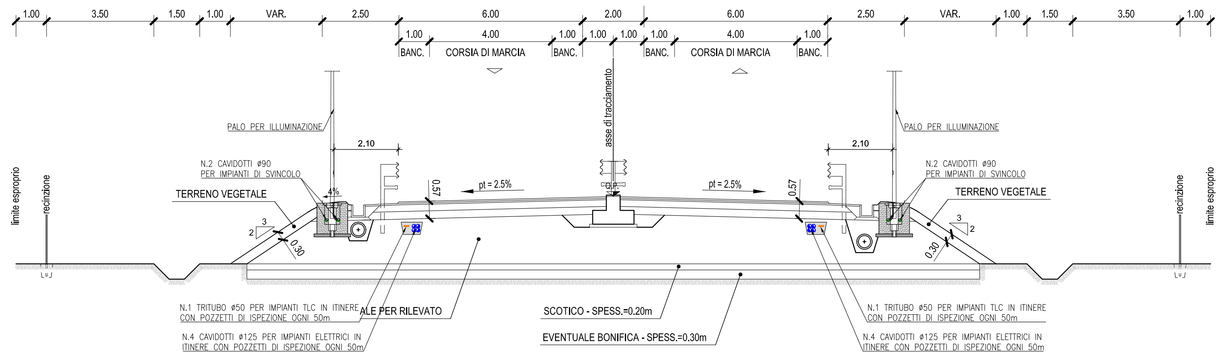

RAMPA MONODIREZIONALE DI SVINCOLO
SEZIONE TIPO IN CURVA IN RILEVATO

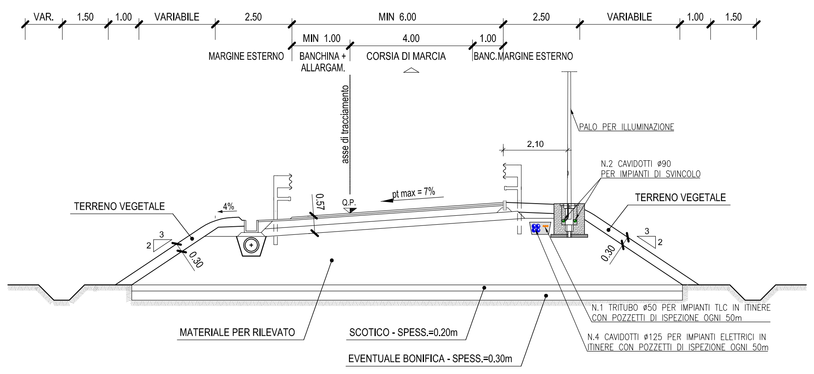

RAMPA BIDIREZIONALE DI SVINCOLO
SEZIONE TIPO IN CURVA IN RILEVATO

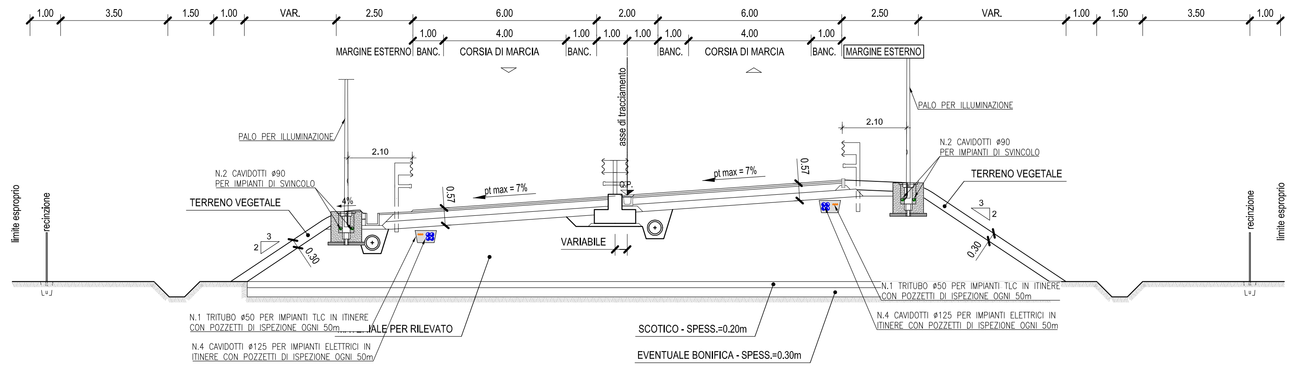

RAMPA MONODIREZIONALE DI SVINCOLO
SEZIONE TIPO IN RETTIFILO IN SCAVO

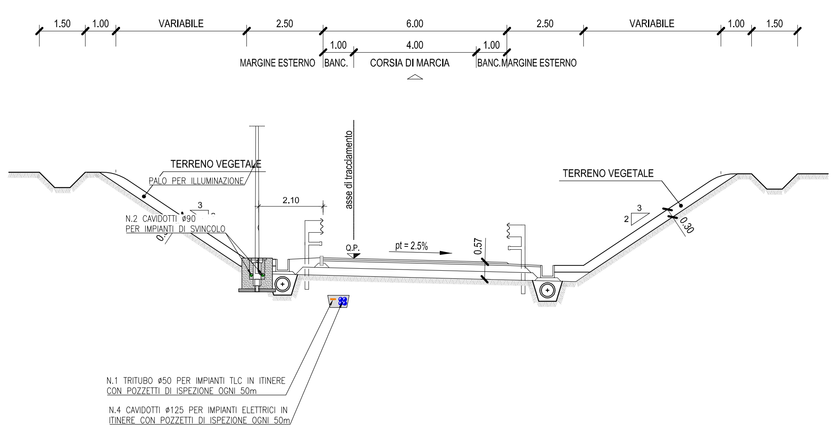

RAMPA MONODIREZIONALE DI SVINCOLO
SEZIONE TIPO IN CURVA IN SCAVO

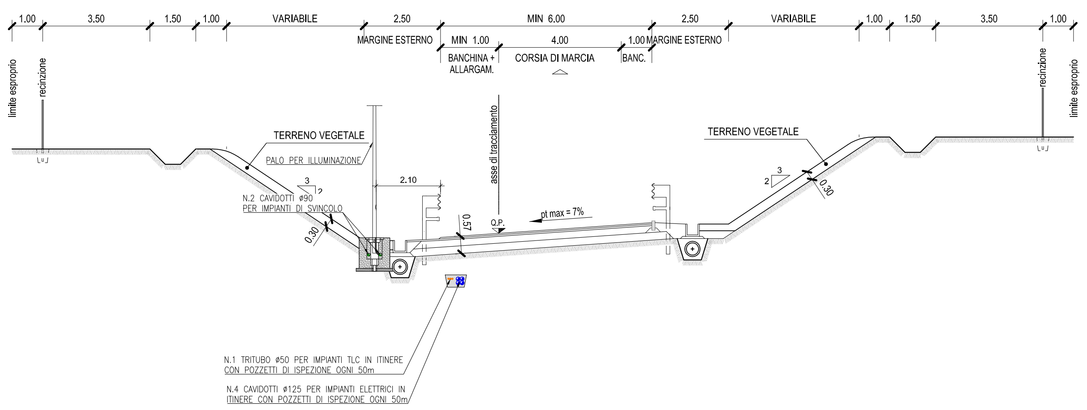

NOTE

- PER LE SEZIONI CON UBICATI I PMV FARE RIFERIMENTO AI RELATIVI PARTICOLARI TIPOLOGICI.

AUTOSTRADA BRESCIA - VERONA - VICENZA - PADOVA

Autostrada Brescia Verona Vicenza Padova SpA
Via Flavio Gioia 71 - 37135 Verona
tel. 0458272222 Fax 0458200051 Casella Postale 400M www.autobspd.it
AREA COSTRUZIONI AUTOSTRADALI

RINA ISO 9001:2015 / ISO 14001:2015 / ISO 45001:2018 Certified Integrated System

AUTOSTRADA VALDASTICO
A31 NORD

1° LOTTO
Piovene Rocchette - Valle dell'Astico

PROGETTO DEFINITIVO

CUP	G71B1 30006 60005
WBS	B25.A3NL0
COMMESSA	J16L0

COMMITTENTE

S.p.A. AUTOSTRADA BRESCIA VERONA VICENZA PADOVA
Area Costruzioni Autostradali

CAPO COMMESSA PER LA PROGETTAZIONE
Dott. Ing. Gabriella Costantini

PRESTATORE DI SERVIZI:
CONSORZIO RAETIA
RAPPRESENTANTE: Dott. Ing. Alberto Scotti

RESPONSABILE DELL'INTEGRAZIONE TRA LE PRESTAZIONI SPECIALISTICHE:
Technital S.p.A. - Ing. Alessandro Renso

PROGETTAZIONE:
ITALCONSULT

ELABORATO: IMPIANTI
SEZIONI TIPO
SEZIONI TIPO 3 IN ITINERE CON UBICAZIONE IMPIANTI

Progressivo 12 03 01 003 02 — Rev.

Rev.	Data	Descrizione	Redazione	Controllo	Approvazione
00	MAR.20	PRIMA EMISSIONE	ITALCONSULT - CUGINI	A. MIOSI	G. MONDELLO
01	GIUGNO 21	REVISIONE PER ADEGUAMENTO CARTIGLIO	ITALCONSULT - CUGINI	A. MIOSI	G. MONDELLO
02	LUGLIO 21	RECEPIMENTO OSSERVAZIONI	ITALCONSULT - CUGINI	A. MIOSI	G. MONDELLO

SCALA: 1:100

NOME FILE: J16L1_12_03_01_003_0101_0PD_02.dwg

DI	PROGR.	FS	UU	REV.
J16L1_12_03_01_003_0101_0PD_02				

IL PRESENTE DOCUMENTO NON POTRÀ ESSERE COPIATO, RIPRODOTTO (ALTRIMENTI PUBBLICATO), IN TUTTO O IN PARTE, SENZA IL CONSENSO SCRITTO DELLA AUTOSTRADA BS-VR-VI-PD S.P.A., OGNI UTILIZZO NON AUTORIZZATO SARÀ PERSEGUITO A NORMA DI LEGGE.
THIS DOCUMENT MAY NOT BE COPIED, REPRODUCED OR PUBLISHED, EITHER IN PART OR IN ITS ENTIRETY, WITHOUT THE WRITTEN PERMISSION OF AUTOSTRADA BRESCIA-VERONA-VICENZA-PADOVA S.P.A., UNAUTHORISED USE WILL BE PROSECUTED BY LAW.