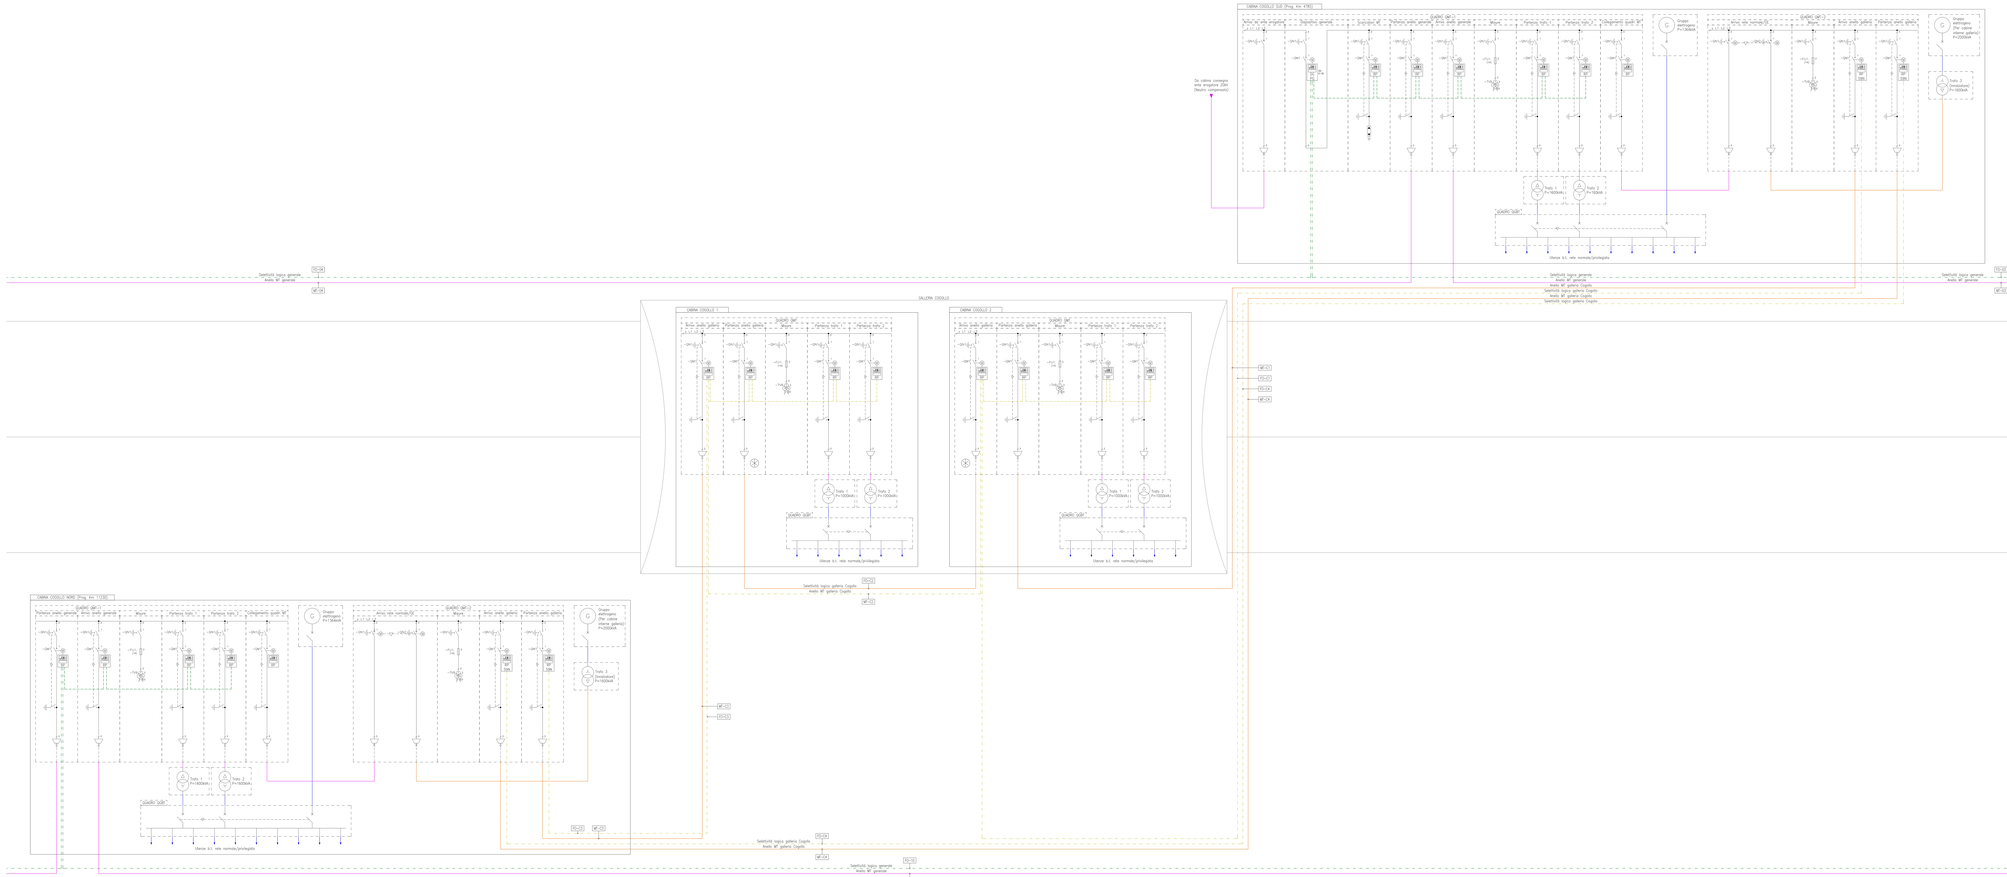
CANNA 1 SUD (Prog. Km 4+760)
CANNA 1 SUD
QUADRO GBT
Trasformatore 1
Trasformatore 2
Gruppo elettrogeno 1 (Per colonnine di emergenza) P=1250kVA
Gruppo elettrogeno 2 P=1250kVA
Trafo 1 (Ausiliari) P=100kVA
Trafo 2 (Ausiliari) P=100kVA
QUADRO "SUD"
Utenze b.t. rete normale/privilegiata
Da cabina consegna ente erogatore 20kV (Nuova Costruzione)
Sezionatore tripolare generale Arrivo MT generale
Sezionatore tripolare generale Arrivo MT generale Cogollo
Sezionatore tripolare generale Arrivo MT generale Cogollo
Sezionatore tripolare generale Arrivo MT generale Cogollo
GALLERIA COGOLLO
CANNA 1 COGOLLO 1
CANNA 1 COGOLLO 2
CANNA 1 COGOLLO NORD (Prog. Km 1+310)
Sezionatore tripolare generale Cogollo Arrivo MT generale Cogollo
Sezionatore tripolare generale Arrivo MT generale
MT-01
MT-02
