


LEGENDA	
	DORSALE IN FIBRA OTTICA - DORSALE ANELLO DI GALERIA BY-PASS
	BRETTIELLA FIBRA OTTICA
	CAVO UFTP CAT. 6A
	CAVO SCHEMATO FG7H20M1 2x2,5mmq

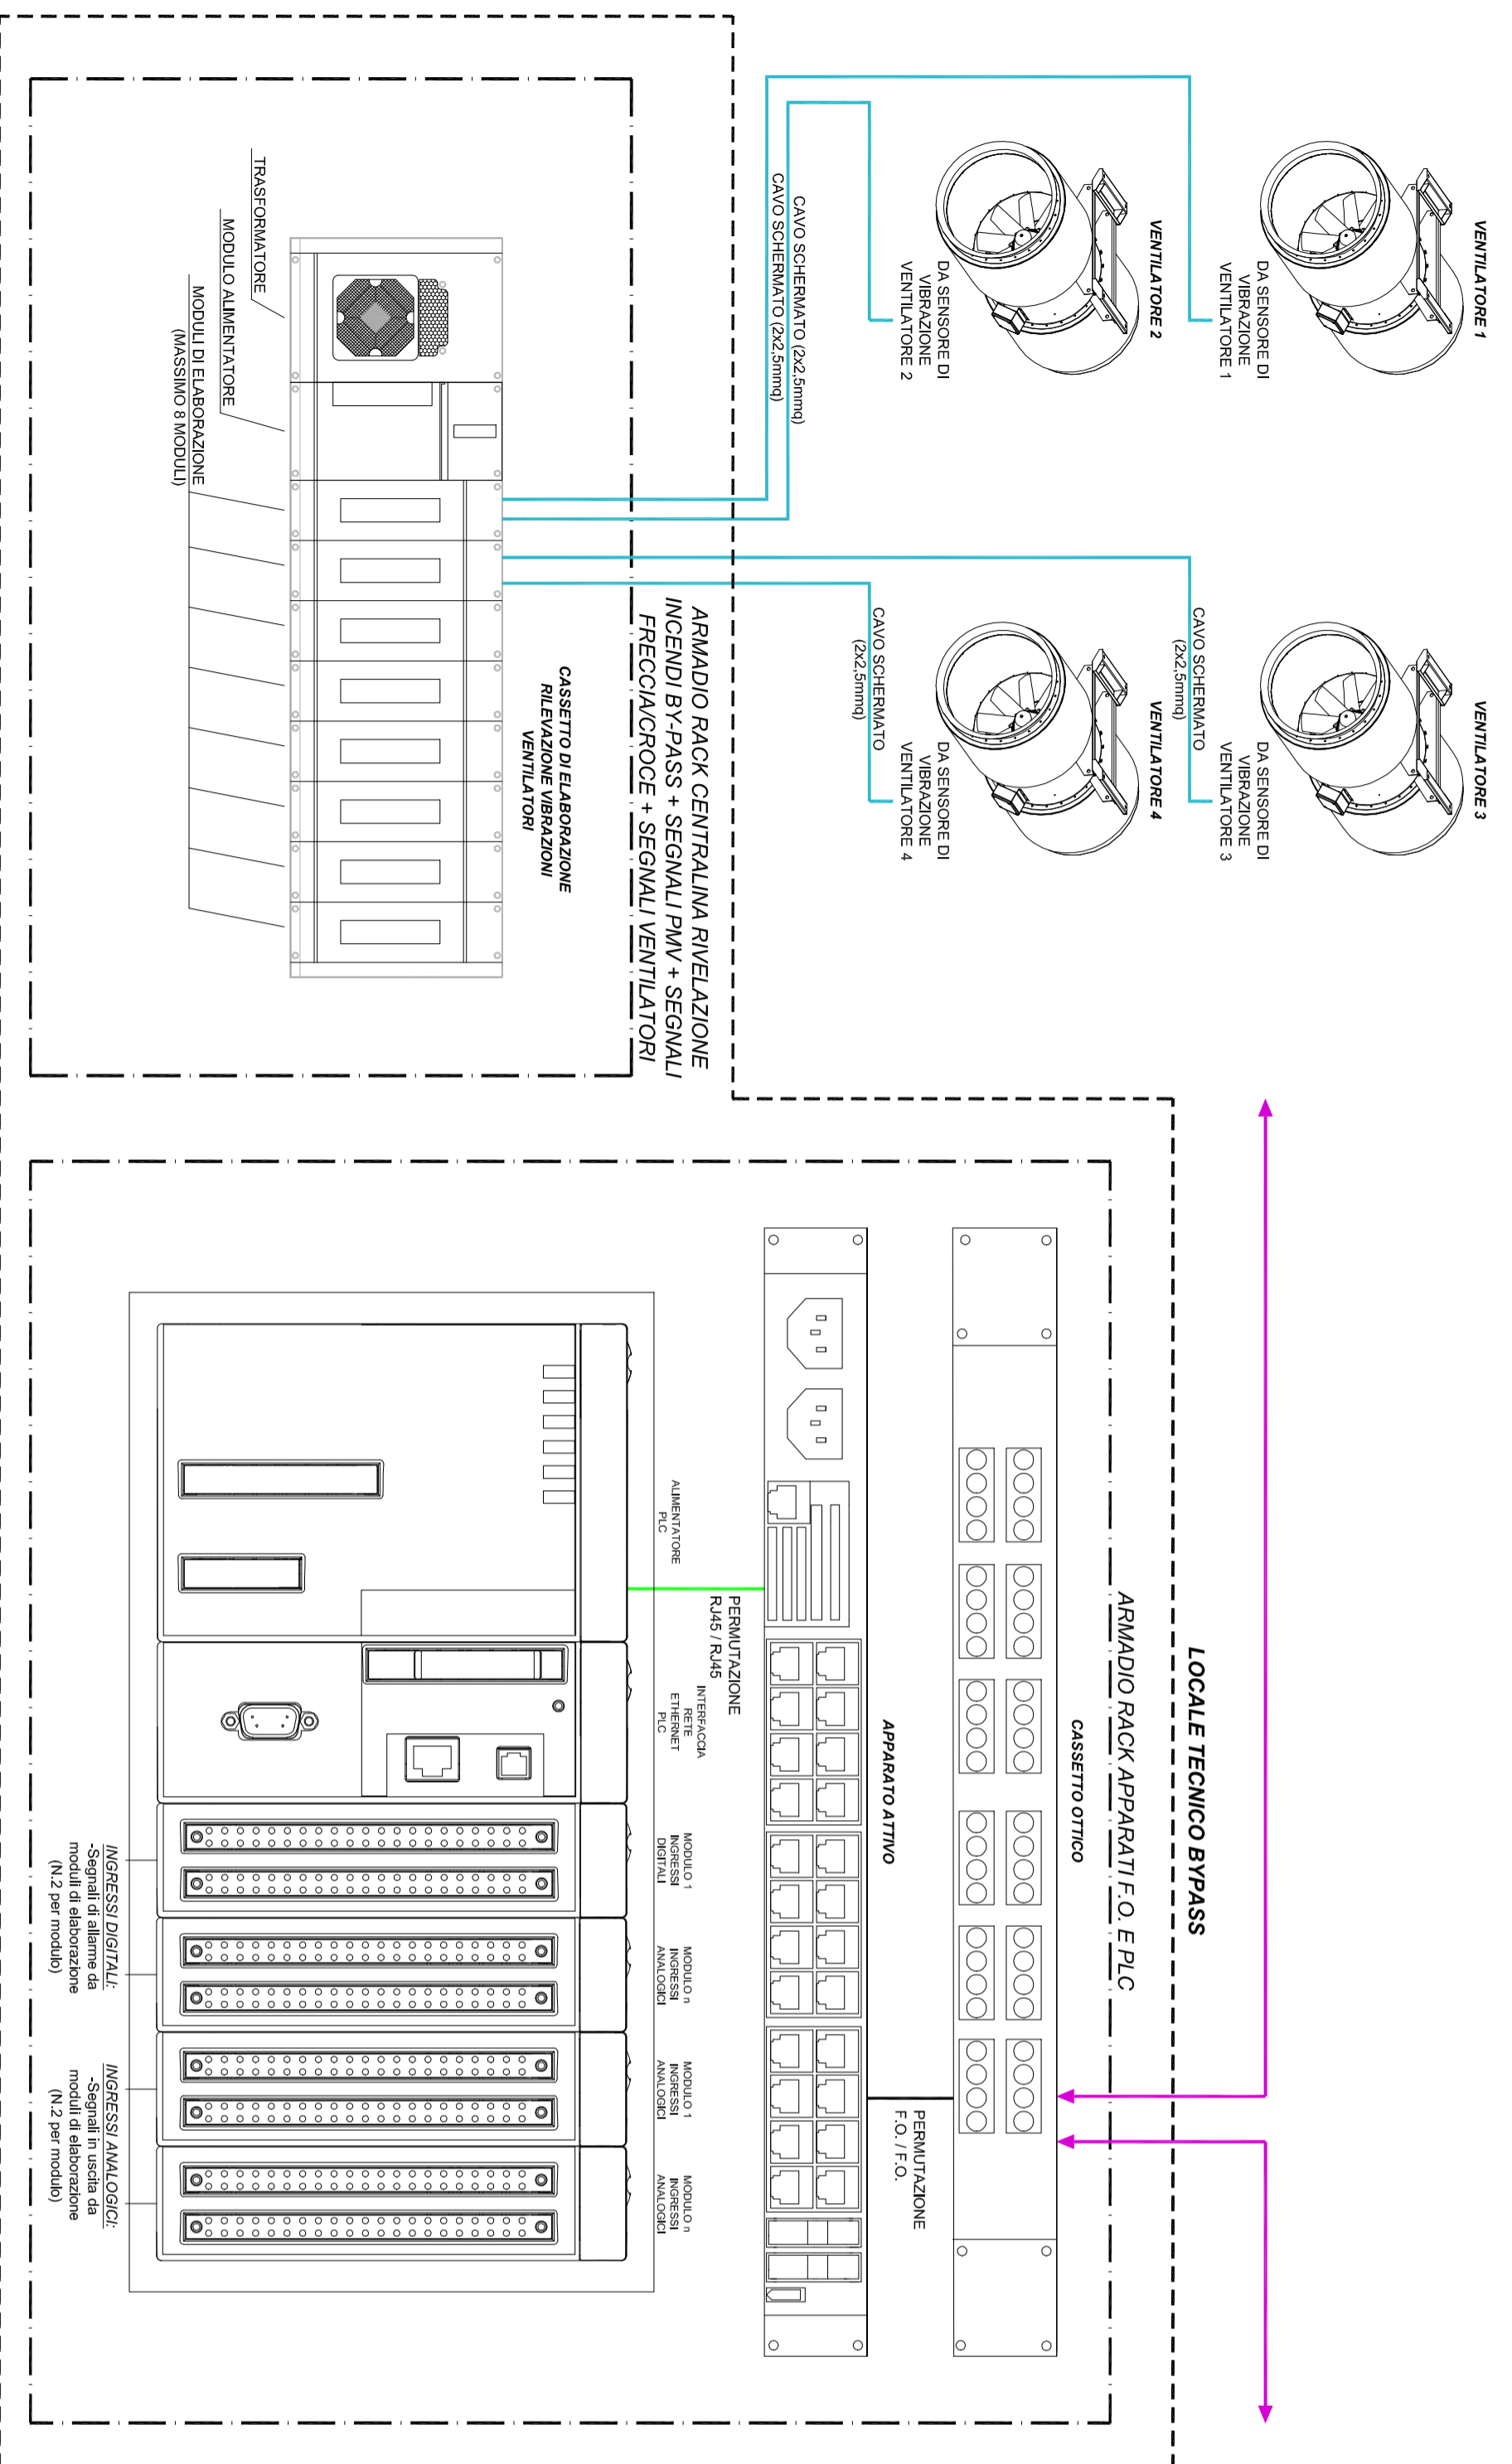

AUTOSTRADA BRESCIA-VERONA-VERONA-PADOVA

Autostrada Brescia Verona Vicenza Padova Spa
Via Flavio Gioia 71 - 37135 Verona www.autospad.it
Tel. 0458272222 Fax 0458500057 Casella Postale 480M
AREE COSTRUZIONI AUTOSTRADALI

RINA
RISTORANTE CERTIFICATO
SISTEMI INTEGRATI PER LA GESTIONE
DELLE OPERAZIONI

AUTOSTRADA VALDASTICO

A31 NORD

1° LOTTO

Piovene Rocchette - Valle dell'Astico

PROGETTO DEFINITIVO

COMITENTE
S.p.A. AUTOSTRADA BRESCIA VERONA VICENZA PADOVA
Area Costruzioni Autostradali

PRESTATORE DI SERVIZI:
CONSORZIO RAETIA

RAPPRESENTANTE: Dott. Ing. Alberto Scalfi

ELABORATO: **IMPIANTI SCHEMATICI**
IMPIANTI TECNOLOGICI
SCHEMA FUNZIONALE IMPIANTO DI CONTROLLO E SUPERVISIONE RILEVAZIONE VIBRAZIONE DEI VENTILATORI

RESPONSABILE DELL'AMBITO TECNICO SPECIALE SPECIALE SPECIALE SPECIALE SPECIALE
Dott. Ing. Alberto Scalfi

PROGETTAZIONE:
ITALCONCONSULT

CUP: G7181 30006 60005
VIRS: B25A3N1L1
COMMESSA: J18L13

CAPO COMMISSA:
PER LA PROGETTAZIONE:
Dott. Ing.曹建康 Costantini

Progressivo
112 04 01 004 02

Rev. **02**

Rev.	Data	Descrizione	Redazione	Controllo	Approvazione	SCALC	Progressivo	Rev.
00	18/02/07	PRIMA EMISSIONE	ITALCONCONSULT - COIUMI	A. MORSI	G. MONTEBello	NONE FILE: J18L1_12_04_01_004_0101_0PD_02.dwg	112 04 01 004 02	01
01	28/03/07	REVISIONE PER ADEGUAMENTO CERTIFICATO	ITALCONCONSULT - COIUMI	A. MORSI	G. MONTEBello	7/04/07	112 04 01 004 02	02
02	14/05/07	RECEPIMENTO OSSERVAZIONI	ITALCONCONSULT - COIUMI	A. MORSI	G. MONTEBello	27/05/07	112 04 01 004 02	03

IL PRESENTE DOCUMENTO NON DEVE ESSERE CONSIDERATO IMPIANTO DI PROGETTAZIONE. SEDELA CONSEGNA DOCUMENTI: AUTOSTRADA BRESCIA-VERONA-VICENZA-PADOVA SPA, AREA COSTRUZIONI AUTOSTRADALI, VIA FLAVIO GIOIA 71, 37135 VERONA. PER INFORMAZIONI: AUTOSTRADA BRESCIA-VERONA-VICENZA-PADOVA SPA, AREA COSTRUZIONI AUTOSTRADALI, VIA FLAVIO GIOIA 71, 37135 VERONA. TEL. 0458272222. FAX 0458500057. CASSELLA POSTALE 480M. WWW.AUTOSPAD.IT