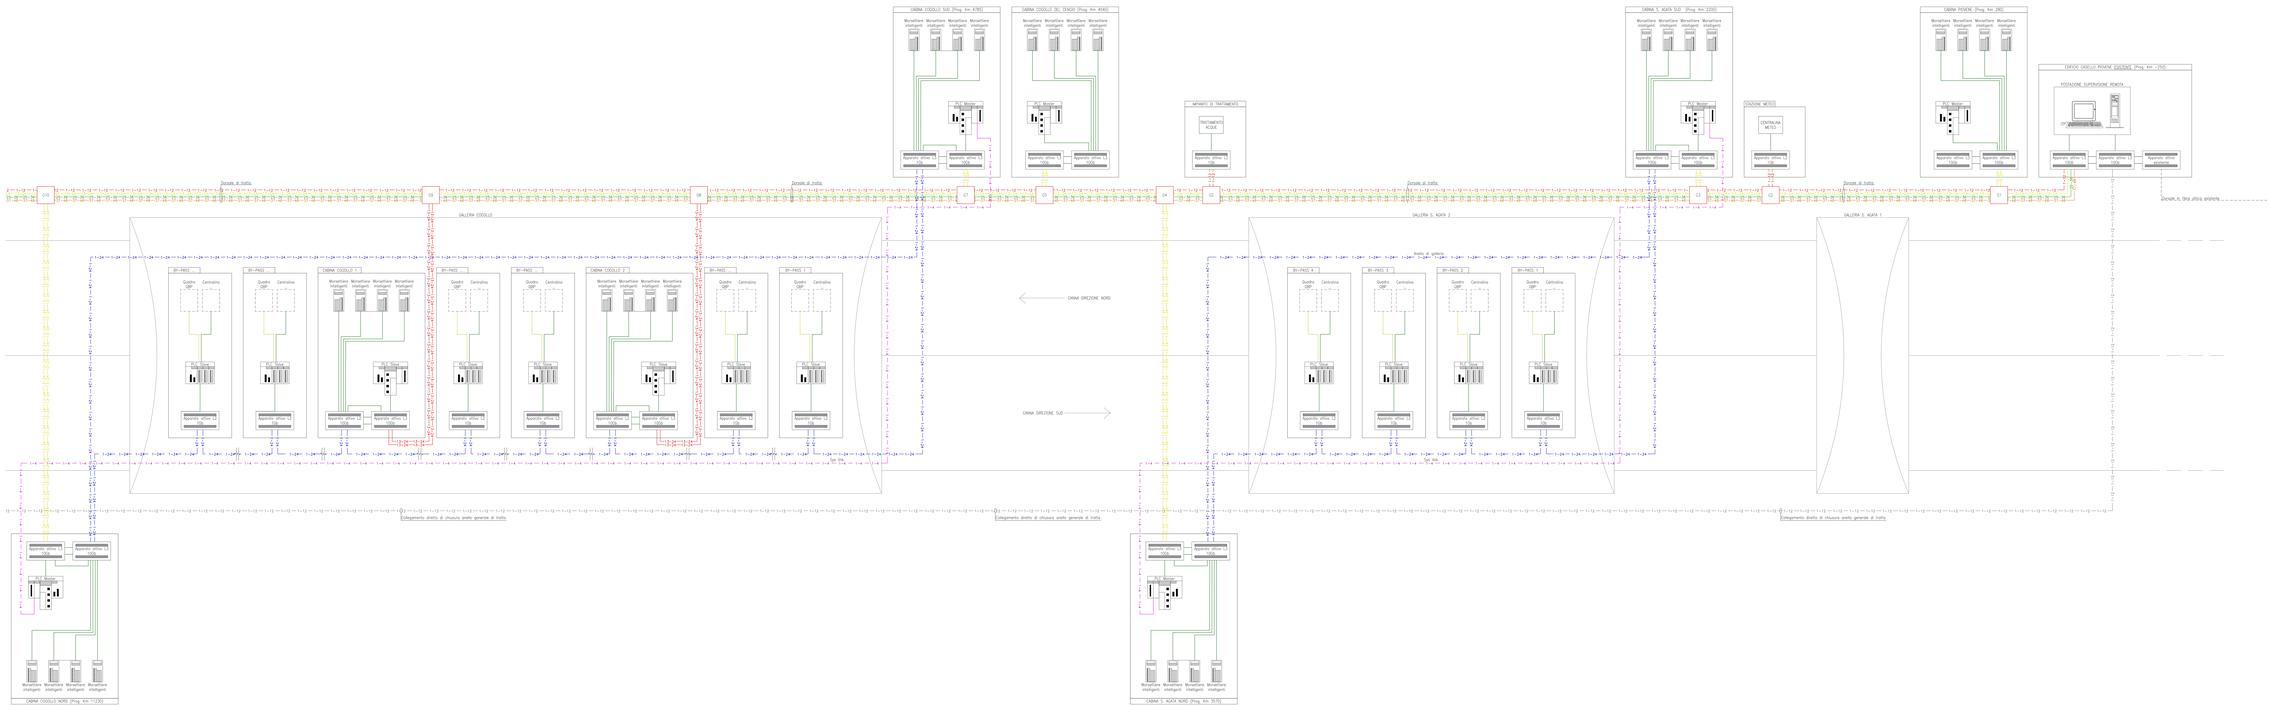

LEGENDA

1÷48 / 25÷36	DORSALE PRINCIPALE DI TRATTA LEGATO IN CARREGGIATA DIREZIONE NORD CON CAVO N.48 FIBRE OTTICHE MONOMODALE
1÷12	DORSALE DI BACK-UP LEGATO IN CARREGGIATA DIREZIONE SUD CON CAVO N.12 FIBRE OTTICHE MONOMODALE
1÷24	ANELLO DI GALLERIA CON CAVO N.24 FIBRE OTTICHE MONOMODALE
1÷4	STS LINK PER COLLEGAMENTO TRA PLC DI CABINA NORD-SUD CON CAVO N.4 FIBRE OTTICHE MONOMODALE
	CAVO MULTIPOLARE
	GIUNZIONE FIBRA OTTICA
	APPARATI ASTUM
	CONTROLLORE LOGICO PROGRAMMABILE (PLC) HOT STAND-BY (MASTER)
	CONTROLLORE LOGICO PROGRAMMABILE (PLC) CON I/O A BORDO (SLAVE)
	MORSETTIERE INTELLIGENTI CON I/O

RIPARTIZIONE FIBRE OTTICHE DORSALE PRINCIPALE DIREZIONE NORD – (CAVO N.48 FIBRE OTTICHE)

Fibre #1÷12	COLLEGAMENTO NODI IMPIANTI IN ENTRATE
Fibre #13÷24	COLLEGAMENTO NODI DI CABINE ELETTRICHE E CHIOSCHI
Fibre #25÷36	COLLEGAMENTO DIRETTO DA INIZIO A FINE TRATTA
Fibre #37÷48	A DISPOSIZIONE

RIPARTIZIONE FIBRE OTTICHE DORSALE PRINCIPALE DIREZIONE SUD – (CAVO N.12 FIBRE OTTICHE)

Fibre #1÷12	COLLEGAMENTO DIRETTO DA INIZIO A FINE TRATTA

RIPARTIZIONE FIBRE OTTICHE ANELLO GALLERIA (CAVO N.24 FIBRE OTTICHE)

Fibre #1÷2	ANELLO TRA CABINE ELETTRICHE/BY-PASS DI GALLERIA
Fibre #3÷4	ANELLO TVCC DI GALLERIA / TVCC TERMICHE / LETTURA TARGHE
Fibre #5÷6	ANELLO APPARATI SOS DI GALLERIA
Fibre #7÷8	COLLEGAMENTO TRA APPARATI DIFFUSIONE SONORA DI GALLERIA
Fibre #9÷10	COLLEGAMENTO TRA APPARATI IMPIANTO RADIO DI GALLERIA
Fibre #11÷12	COLLEGAMENTO TRA APPARATI RIVELAZIONE INCENDI DI GALLERIA
Fibre #13÷24	A DISPOSIZIONE

Autostrada Brescia Verona Vicenza Padova SpA
Sede Legale: Via Cà Nova Zanon 56 - 36100 Vicenza
Tel. 0444 705311 - Fax 0444 705333 - Codice Fiscale e/o P.IVA 00419600243
SOGGETTA A DIREZIONE E COORDINAMENTO DI AUTOSTRADA DEL BRENNERO S.p.A.

AUTOSTRADA VALDASTICO A31 NORD

1° LOTTO
Piovene Rocchette - Valle dell'Astico

PROGETTO DEFINITIVO

CUP	(CIG: 3556.40.0F)
RES	60/2021
COMMESSA	282

COMMITTENTE: S.p.A. AUTOSTRADA BRESCIA VERONA VICENZA PADOVA — Area Costruzioni Autostradali

CAPO COMMESSA PER LA PROGETTAZIONE: Dott. Ing. Gabriella Catalano

PRESTATORI DI SERVIZI: CONSORZIO RAETIA — RAPPRESENTANTE: Dott. Ing. Alberto Scotti

PROGETTAZIONE: ITALCONSULT — RESPONSABILE DELLA PROGETTAZIONE TRASVERSALE E INTEGRAZIONE PRESTAZIONI SPECIALISTICHE: Dott. Ing. Paolo Mazzoli

ELABORATO: IMPIANTI
SCHEMATICI
IMPIANTI TECNOLOGICI
SCHEMATICO RETE IN FIBRA OTTICA DI TRATTA - TAV. 1

Progressivo: 12 04 02 001 02

Rev.	Data	Descrizione	Redattore	Controllo	Approvazione	SCALA
0	04.21	PRIMA EMISSIONE	FALCONIO / CORR.	A.MARCHI	M.MARCHI	NOME FILE: _PRJ_12_04_02_001_01(2_OF)_01.dwg
1	09.21	RISPOSTE PCP ENAC	FALCONIO / CORR.	A.MARCHI	D.MANGILI	FOGLIO: 01 DI: 1
2	12.21	RISPOSTE CONFERENZA	FALCONIO / CORR.	A.MARCHI	D.MANGILI	_PRJ_12_04_02_001_01(2_OF)_01

Il presente documento è di proprietà della Società Autostrada Brescia Verona Vicenza Padova S.p.A. e non può essere riprodotto o comunicato a terzi senza autorizzazione scritta della Società stessa. Tutti i diritti sono riservati a norma di legge.