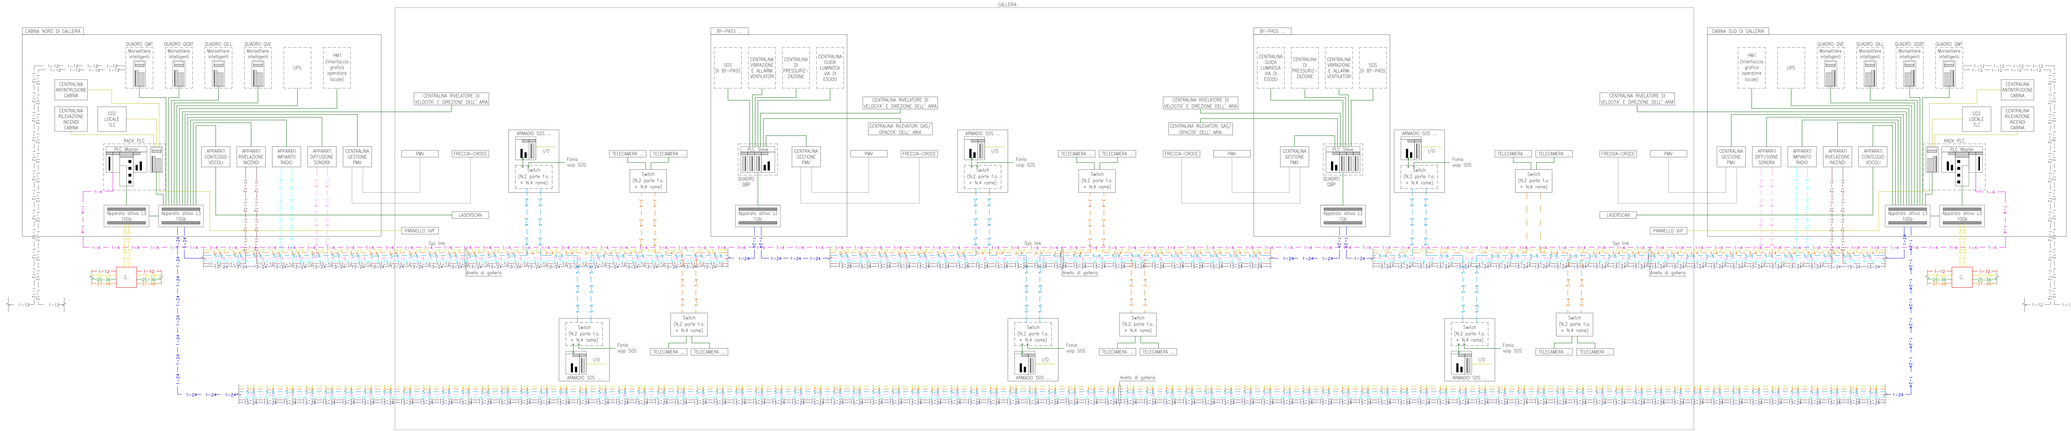

LEGENDA

1÷12 / 13÷36	DORSALE PRINCIPALE DI TRATTA UBICATO IN CARREGGIATA DIREZIONE NORD CON CAVO N.48 FIBRE OTTICHE MONOMODALE
1÷24	ANELLO DI GALLERIA CON CAVO N.24 FIBRE OTTICHE MONOMODALE
1÷4	SYS LINK PER COLLEGAMENTO TRA PLC DI CABINA NORD-SUD CON CAVO N.4 FIBRE OTTICHE MONOMODALE
1÷12	SELETTIVITA' LOGICA MEDIA TENSIONE CON CAVO N.12 FIBRE OTTICHE MONOMODALE
	COLLEGAMENTI INTERNI DI CABINA IN RAME
	COLLEGAMENTO SERIALE
	CAVO MULTIPOLARE
	GIUNZIONE FIBRA OTTICA
	APPARATI ATTIVI (L2=LAYER 2 - L3=LAYER 3)
	CONTROLLORE LOGICO PROGRAMMABILE (PLC) HOT STAND-BY (MASTER)
	CONTROLLORE LOGICO PROGRAMMABILE (PLC) CON I/O A BORDO (SLAVE)
	CONTROLLORE LOGICO PROGRAMMABILE (PLC) INTERNO ARMADIO SOS
	MORSETTIERE INTELLIGENTI CON I/O

RIPARTIZIONE FIBRE OTTICHE ANELLO GALLERIA (CAVO N.24 FIBRE OTTICHE)

1÷2	ANELLO TRA CABINE ELETTRICHE/BY-PASS DI GALLERIA
3÷4	ANELLO TVCC DI GALLERIA / TVCC TERMICHE / LETTURA TARGHE
5÷6	ANELLO ARMADI SOS DI GALLERIA
7÷8	COLLEGAMENTO TRA APPARATI DIFFUSIONE SONORA DI GALLERIA
9÷10	COLLEGAMENTO TRA APPARATI IMPIANTO RADIO DI GALLERIA
11÷12	COLLEGAMENTO TRA APPARATI RIVELAZIONE INCENDI DI GALLERIA
13÷24	DISPONIBILI

Autostrada Brescia Verona Vicenza Padova SpA
Via Flavio Gioia 71 - 37138 Verona
tel. 045827222 fax 045827077 - Cassella Postale 4099 www.autostrad.it
AREA COSTRUZIONI AUTOSTRADALI

RINA
SYSTEM CERTIFICATION
ISO 9001 - ISO 14001

AUTOSTRADA VALDASTICO A31 NORD

1° LOTTO

Piovene Rocchette - Valle dell'Astico

PROGETTO DEFINITIVO

CUP E7B01 30006 420003
WBS 1EX.A0N.1
COMMESSA 2A1

COMMITTENTE
S.p.A. AUTOSTRADA BRESCIA VERONA VICENZA PADOVA
Area Costruzioni Autostradali

CAPO COMMESSA PER LA PROGETTAZIONE
Dott. Ing. Gabriele Costantino

PROGETTISTA DI GARA(?)
CONSORZIO RAETIA
RAPPRESENTANTE: Dott. Ing. Alberto Scotti

RESPONSABILE INTEGRAZIONE TRA LE PRESTAZIONI SPECIALISTICHE
Tecnoprogetti - Ing. Luigi Bonfiglio Ferraro

PROGETTISTA
ITALCONSULT

ELABORATO: IMPIANTI
SCHEMATICI
IMPIANTI TECNOLOGICI
SCHEMATICO RETE IN FIBRA OTTICA DI GALLERIA

Progressivo: 12 04 02 002 02
Rev.

Rev.	Data	Descrizione	Redatto	Controllo	Approvato	SCALA:
0	06/07	PRIMA EMISSIONE	PALOSKALI / CUNR	L.MEIS	G.NONELLI	NONE/ISO
1	09/07	ELABORAZIONE VERIFICA	PALOSKALI / CUNR	L.MEIS	G.NONELLI	70
2	12/07	RECEPIMENTO OSSERVAZIONI	PALOSKALI / CUNR	L.MEIS	G.NONELLI	70

/1NL1_12_04_02_002_0101_(IPD_02.dwg)
70 70 0 0 0

IL PRESENTE DOCUMENTO NON POTRA' ESSERE COPIATO, RIPRODOTTO O ALTRIMENTI PUBBLICATO IN TUTTO O IN PARTE, SENZA IL CONSENSO SCRITTO DELLA SOC. AUTOSTRADA BRESCIA VERONA VICENZA PADOVA S.p.A.
THIS DOCUMENT CAN'T BE COPIED, REPRODUCED OR PUBLISHED, EITHER IN PART OR IN ITS ENTIRETY, WITHOUT THE WRITTEN PERMISSION OF AUTOSTRADA BRESCIA VERONA VICENZA PADOVA S.p.A.