Schema elettrico generale
Cabina Cogollo 1

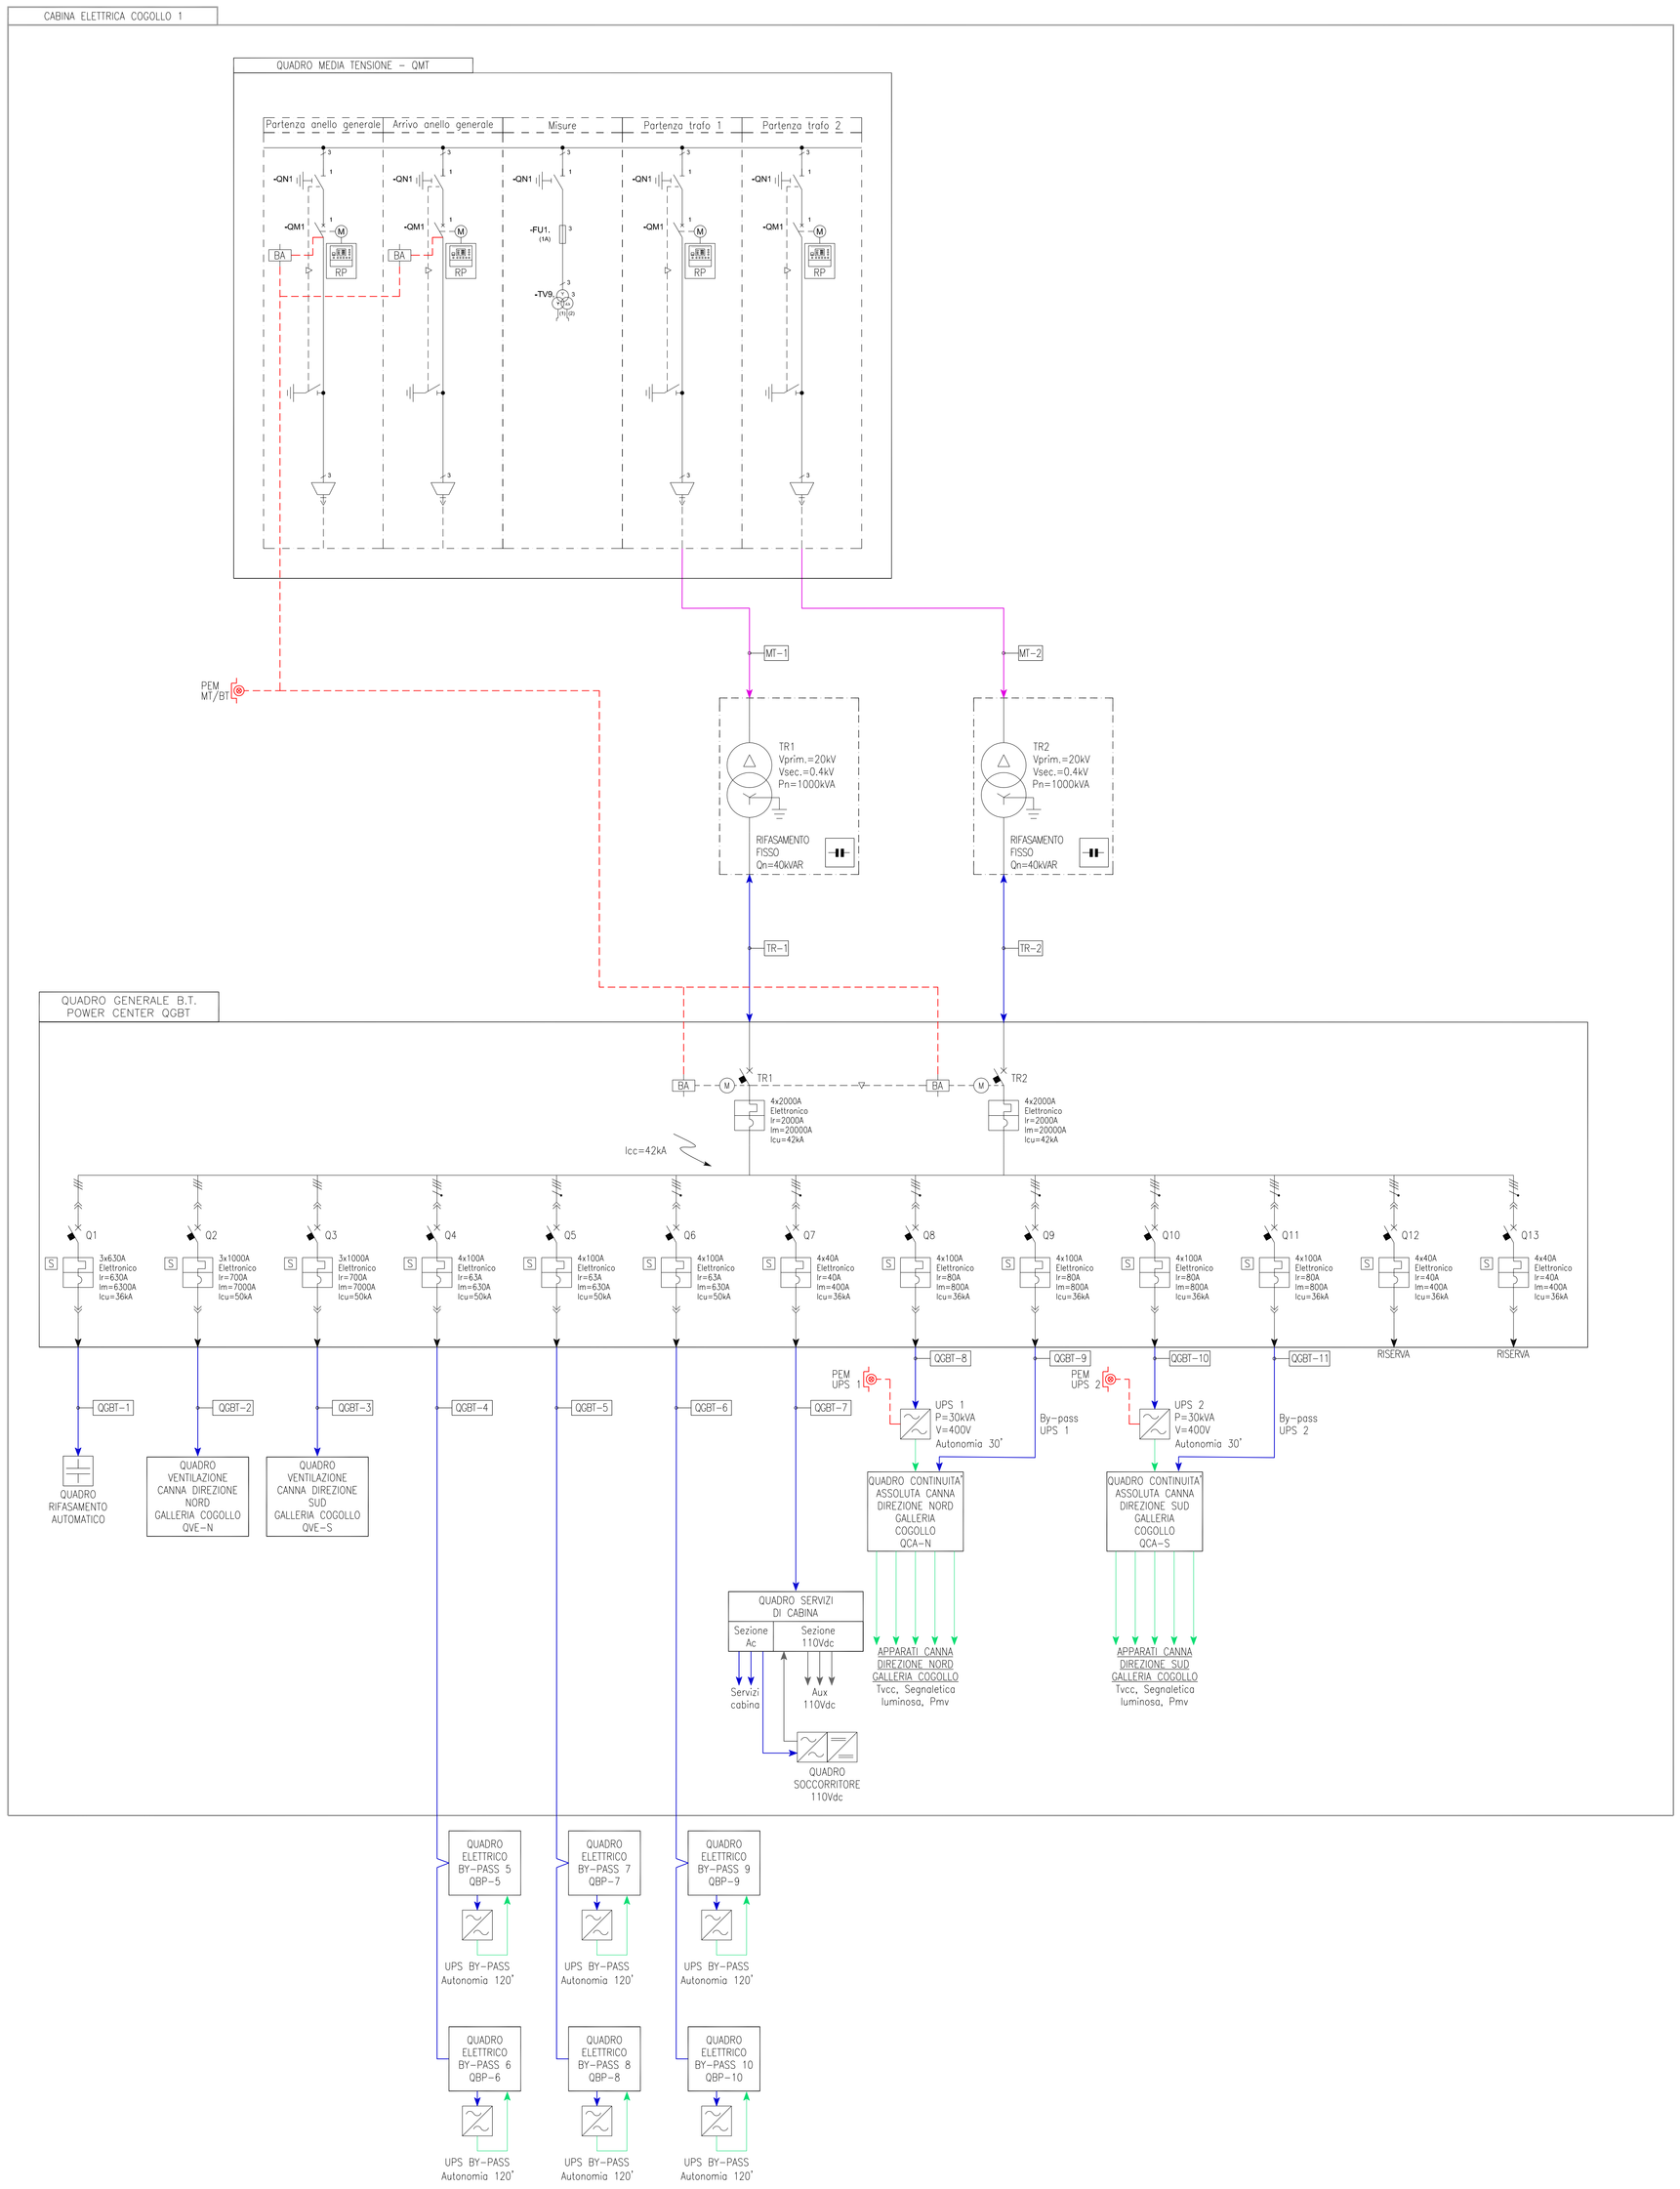

LEGENDA

	QUADRO ELETTRICO / UTENZA SPECIFICA
/ /	CONDUTTURA MONOFASE
/// /	CONDUTTURA TRIFASE
/	CONDUTTURA DI PROTEZIONE
---Ⓜ	MOTORIZZAZIONE INTERRUTTORE
- -☼- -	INTERBLOCCO ELETTRICO E/O MECCANICO
BA	BOBINA DI APERTURA
	ESECUZIONE ESTRAIBILE / RIMOVIBILE
	INTERRUTTORE DI MANOVRA CON FUSIBILE INCORPORATO
	INTERRUTTORE DI MANOVRA SEZIONATORE
	INTERRUTTORE MAGNETO-TERMICO
	INTERRUTTORE MAGNETO-TERMICO DIFFERENZIALE
S	SELETTIVITA' TOTALE CON INTERRUTTORE A MONTE
PEM	PULSANTE LUMINOSO DI EMERGENZA AD ACCESSO PROTETTO
	RETE MEDIA TENSIONE 20KV SEZIONE NORMALE
	RETE MEDIA TENSIONE 20KV SEZIONE NORMALE/EMERGENZA
	RETE BASSA TENSIONE SEZIONE NORMALE / EMERGENZA
	RETE BASSA TENSIONE SEZIONE EMERGENZA
	RETE BASSA TENSIONE SEZIONE CONTINUITÀ ASSOLUTA
	RETE BASSA TENSIONE 110Vdc
	CIRCUITO SGANCIO DI EMERGENZA

AUTOSTRADA BRESCIA · VERONA · VICENZA · PADOVA
Autostrada Brescia Verona Vicenza Padova SpA
Via Flavio Gioia 71 37135 Verona
tel. 0458272222 Fax 0458200051 Casella Postale 460M www.autobspd.it
AREA COSTRUZIONI AUTOSTRADALI
RINA

AUTOSTRADA VALDASTICO
A31 NORD

1° LOTTO
Piovene Rocchette - Valle dell'Astico

PROGETTO DEFINITIVO

CUP	G21B1 30006 60005
WBS	B25.A31NL1
COMMESSA	J16L1

COMMITTENTE
S.p.A. AUTOSTRADA BRESCIA VERONA VICENZA PADOVA
Area Costruzioni Autostradali

CAPO COMMESSA PER LA PROGETTAZIONE
Dott. Ing. Gabriella Costantini

PRESTATORE DI SERVIZI:
CONSORZIO RAETIA
RAPPRESENTANTE: Dott. Ing. Alberto Scotti

RESPONSABILE DELL'INTEGRAZIONE TRA LE PRESTAZIONI SPECIALISTICHE:
Tecnico Dott. Ing. Andrea Renso

PROGETTAZIONE:
ITALCONSULT

ELABORATO:
IMPIANTI
CABINE ELETTRICHE
CABINA ELETTRICA COGOLLO 1
SCHEMA ELETTRICO GENERALE

Progressivo 12 05 06 001 02 — Rev.

Rev.	Data	Descrizione	Redazione	Controllo	Approvazione
00	MAG.2017	PRIMA EMISSIONE	ITALCONSULT - CUGINI	A. MOSI	G. MONDIELLO
01	GIU.2017	REVISIONE PER VERIFICA	ITALCONSULT - CUGINI	A. MOSI	G. MONDIELLO
02	LUG.2017	RECEPIMENTO OSSERVAZIONI	ITALCONSULT - CUGINI	A. MOSI	G. MONDIELLO

SCALA: -

NOME FILE: J16L1_12_06_10_001_0101_0PD_02.dwg

DIV.	PROGR.	FG.	LIV.	REV.
J16L1_12_06_10_001_0101_0PD_02				

IL PRESENTE DOCUMENTO NON POTRÀ ESSERE COPIATO, RIPRODOTTO O ALTRIMENTI PUBBLICATO, IN TUTTO O IN PARTE, SENZA IL CONSENSO SCRITTO DELLA AUTOSTRADA BS-PD-FI-PAPD S.P.A. OGNI UTILIZZO NON AUTORIZZATO SARÀ PERSEGUITO A NORMA DI LEGGE.
THIS DOCUMENT MAY NOT BE COPIED, REPRODUCED OR PUBLISHED, EITHER IN PART OR IN ITS ENTIRETY, WITHOUT THE WRITTEN PERMISSION OF AUTOSTRADA BRESCIA-VERONA-VICENZA-PADOVA S.P.A.. UNAUTHORIZED USE WILL BE PROSECUTED BY LAW.