Schema elettrico generale
Cabina Pedescala sud

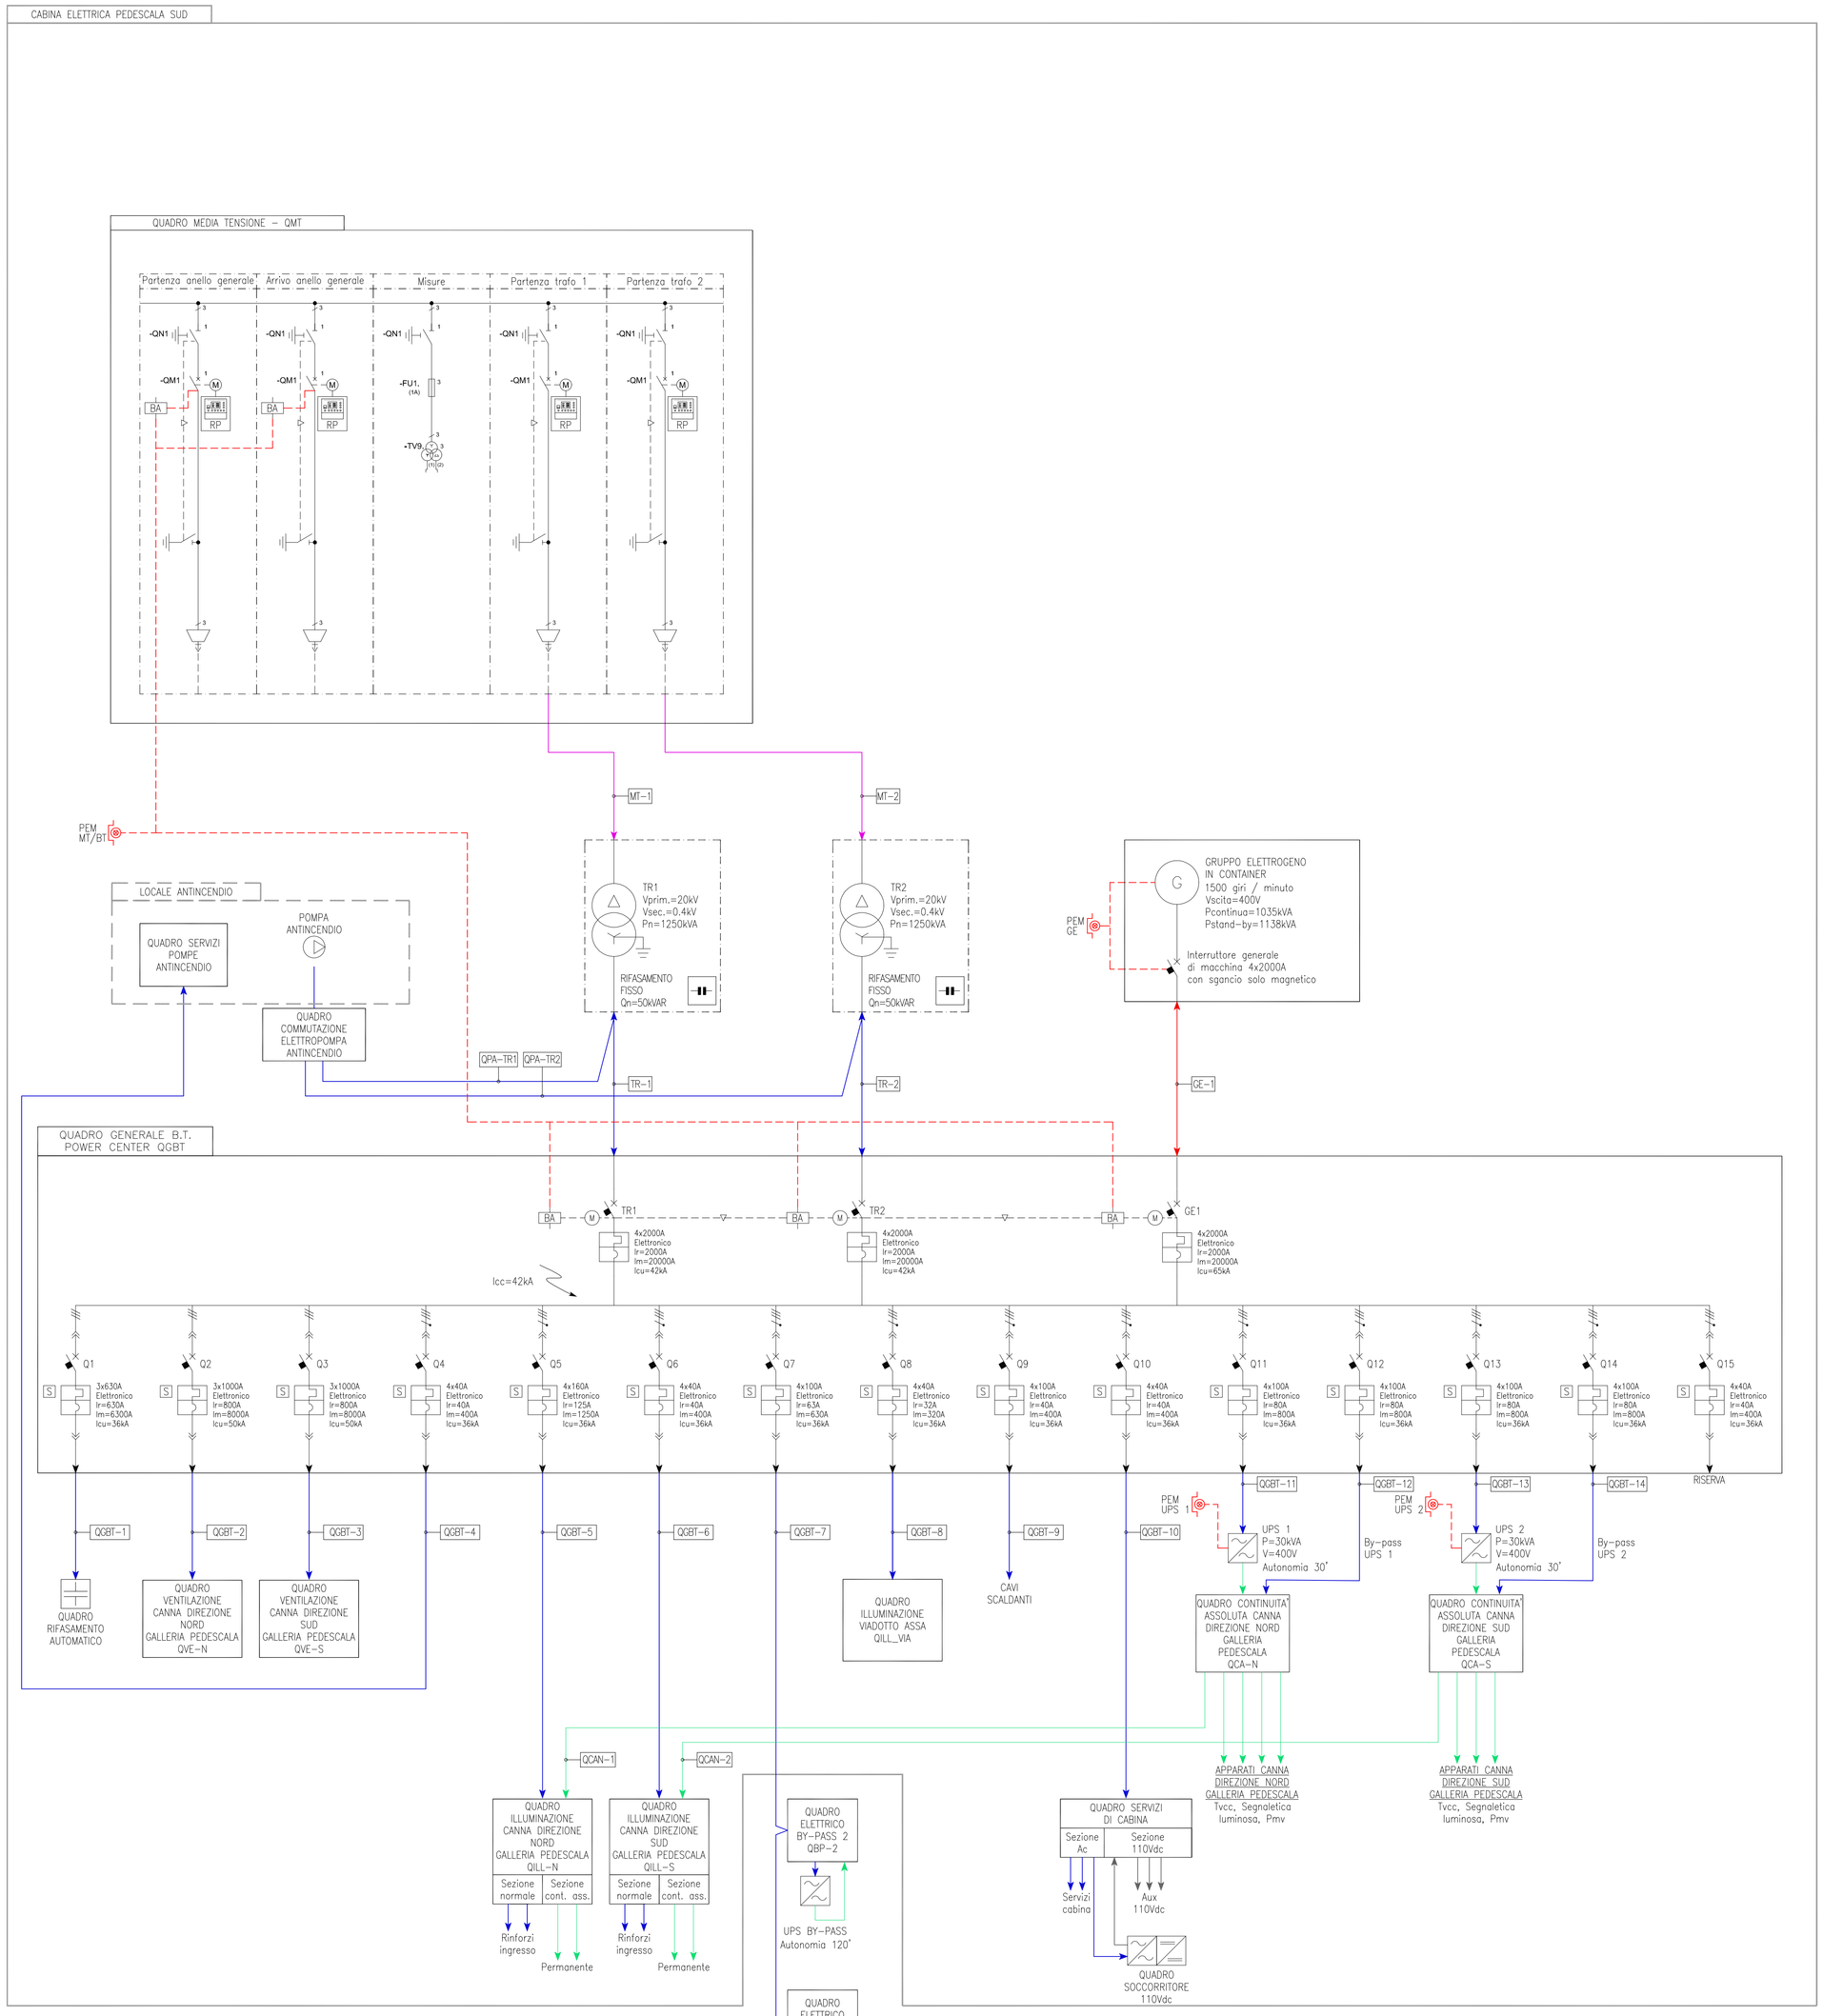

LEGENDA

	QUADRO ELETTRICO / UTENZA SPECIFICA
/ /	CONDUTTURA MONOFASE
///	CONDUTTURA TRIFASE
	CONDUTTURA DI PROTEZIONE
--- M	MOTORIZZAZIONE INTERRUTTORE
- -	INTERBLOCCO ELETTRICO E/O MECCANICO
BA	BOBINA DI APERTURA
	ESECUZIONE ESTRAIBILE / RIMOVIBILE
	INTERRUTTORE DI MANOVRA CON FUSIBILE INCORPORATO
	INTERRUTTORE DI MANOVRA SEZIONATORE
	INTERRUTTORE MAGNETO-TERMICO
	INTERRUTTORE MAGNETO-TERMICO DIFFERENZIALE
S	SELETTIVITA' TOTALE CON INTERRUTTORE A MONTE
PEM ...	PULSANTE LUMINOSO DI EMERGENZA AD ACCESSO PROTETTO
	RETE MEDIA TENSIONE 20KV SEZIONE NORMALE
	RETE MEDIA TENSIONE 20KV SEZIONE NORMALE/EMERGENZA
	RETE BASSA TENSIONE SEZIONE NORMALE / EMERGENZA
	RETE BASSA TENSIONE SEZIONE EMERGENZA
	RETE BASSA TENSIONE SEZIONE CONTINUITÀ ASSOLUTA
	RETE BASSA TENSIONE 110Vdc
	CIRCUITO SGANCIO DI EMERGENZA

AUTOSTRADA BRESCIA - VERONA - VICENZA - PADOVA

Autostrada Brescia Verona Vicenza Padova SpA
Via Flavio Gioia 71 37135 Verona
tel. 0458272222 Fax 0458200051 Casella Postale 460M www.autobspd.it
AREA COSTRUZIONI AUTOSTRADALI

RINA ISO 9001 14001 18001 ISO/IEC 27001 e UA 9000 BEST Certified Integrated Systems

AUTOSTRADA VALDASTICO A31 NORD

1° LOTTO

Piovene Rocchette - Valle dell'Astico

PROGETTO DEFINITIVO

CUP	G21B1 30006 60005
WBS	B25.A31N.L1
COMMESSA	J16L1

COMMITTENTE

S.p.A. AUTOSTRADA BRESCIA VERONA VICENZA PADOVA
Area Costruzioni Autostradali

CAPO COMMESSA PER LA PROGETTAZIONE
Dott. Ing. Gabriella Costantini

PRESTATORE DI SERVIZI:
CONSORZIO RAETIA
RAPPRESENTANTE: Dott. Ing. Alberto Scotti

RESPONSABILE DELL'INTEGRAZIONE TRA LE PRESTAZIONI SPECIALISTICHE:
Tecnico: Dott. Ing. Andrea Renso

PROGETTAZIONE:
ITALCONSULT
Responsabile: Ing. Giovanni Mondello

ELABORATO: IMPIANTI
CABINE ELETTRICHE
CABINA ELETTRICA PEDESCALA SUD
SCHEMA ELETTRICO GENERALE

Progressivo 12 05 09 001 0101 Rev. 02

Rev.	Data	Descrizione	Redazione	Controllo	Approvazione
00	MAGG.2017	PRIMA EMISSIONE	ITALCONSULT - CUGINI	A. MOSI	G. MONDELLO
01	GIUGN.2017	REVISIONE PER VERIFICA	ITALCONSULT - CUGINI	A. MOSI	G. MONDELLO
02	LUGLIO.2017	RECEPIMENTO OSSERVAZIONI	ITALCONSULT - CUGINI	A. MOSI	G. MONDELLO

SCALA: -

NOME FILE: J16L1_12_05_09_001_0101_0PD_02.dwg

CM	PROGR	FG	LIV.	REV.
J16L1_12_05_09_001_0101_0PD_02				

IL PRESENTE DOCUMENTO NON POTRÀ ESSERE COPIATO, RIPRODOTTO O ALTRIMENTI PUBBLICATO, IN TUTTO O IN PARTE, SENZA IL CONSENSO SCRITTO DELLA AUTOSTRADA BS-VR-VI-PD S.P.A. OGNI UTILIZZO NON AUTORIZZATO SARÀ PERSEGUITO A NORMA DI LEGGE.
THIS DOCUMENT MAY NOT BE COPIED, REPRODUCED OR PUBLISHED, EITHER IN PART OR IN ITS ENTIRETY, WITHOUT THE WRITTEN PERMISSION OF AUTOSTRADA BRESCIA-VERONA-VICENZA-PADOVA S.P.A., UNAUTHORIZED USE WILL BE PROSECUTED BY LAW.