


Cabina elettrica Pescesola sud
Pianta con ubicazione impianti tecnologici

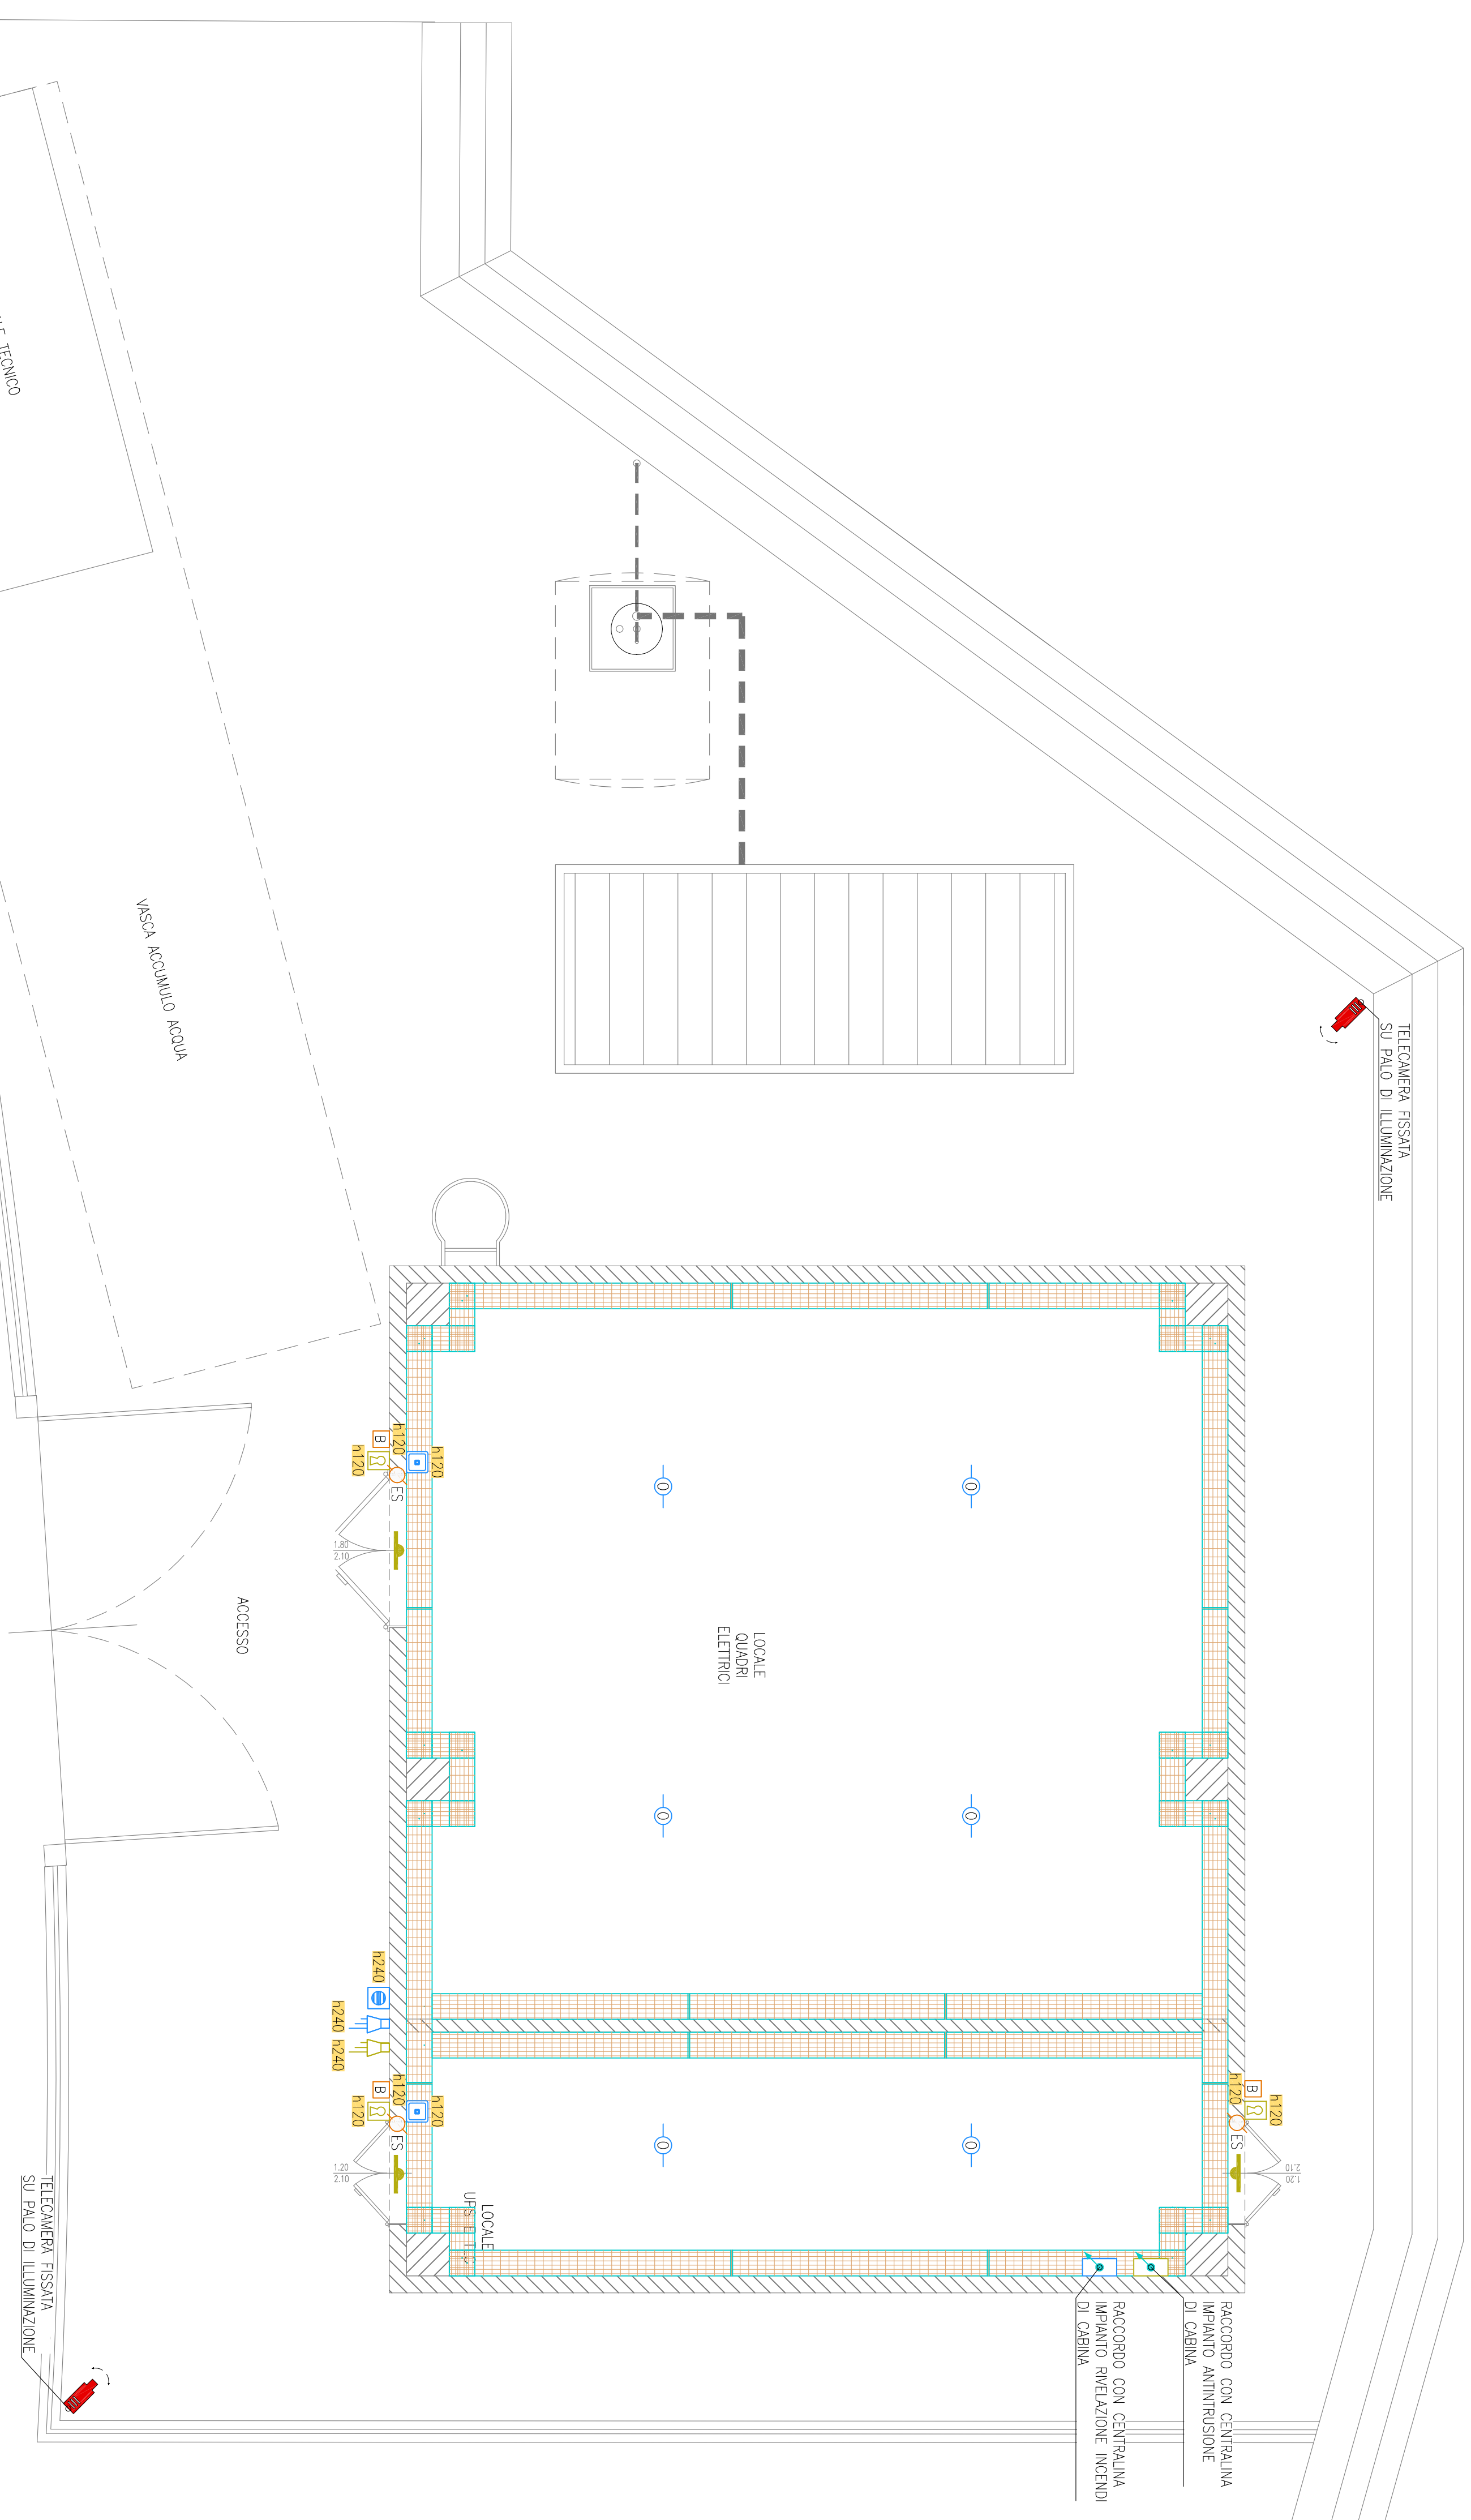

LEGENDA	
	CONDUITTA ASCENDENTE / DISCENDENTE
	PASSERELLA METALLICA IN FIO D'ACCIAIO ELETTRONICATO PER IMPIANTI ELETTRICI E SPECIALI POSATA A VISTA Dimensione 300x50mm
	RILEVATORE OTTICO DI TIPO INDIRIZZATO POSATO A VISTA
	PULSANTE MANUALE ATTIVAZIONE ALLARME INCENDIO
	PANNELLO OTTICO LAMPEGGIANTE PER ALLARME INCENDIO
	SIRENA ESTERNA ALLARME INCENDIO
	PIUNTO RILEVATORE A CONTATTO MAGNETICO IMPIANTO ANTINTRUSIONE
	PIUNTO CHIAVE INSERIMENTO/DINSERIMENTO IMPIANTO ANTINTRUSIONE
	SIRENA ESTERNA IMPIANTO ANTINTRUSIONE
	LETTORE BADGE SU IP
	ELETTROSERRATURA SBLOCCATA DA BADGE
	TELEGHERA FISSA A COLORI SU IP
	ETICHETTA CON INDICAZIONE DELLA QUOTA DI INSTALLAZIONE DA PAVIMENTO FINITO AL PUNTO MEDIO DELLA APPARECCHIATURA ACCANTO IN cm (Esempio : H120= 120cm)

AUTOSTRADA VALDASTICO
A31 NORD
1° LOTTO
Piovene Rocchette - Valle dell'Astico

PROGETTO DEFINITIVO

COMMITENTE: s.p.a. AUTOSTRADA BRESCIA VERONA VICENZA PADOVA
AREA COSTRUZIONI AUTOSTRADALI

PROGETTAZIONE: PERLA PROGETTAZIONE
Dott. Ing. Gerardo Costantini

ELABORATO: IMPIANTI
CABINE ELETTRICHE
CABINA ELETTRICA PESCOLOLA SUD
PIANTA CON UBICAZIONE IMPIANTI TECNOLOGICI

RESPONSABILE TECNICO: RAETIA CONSULTING

RAPPRESENTANTE: Dott. Ing. Alessio Scudi

PROGETTO: 12_05_09_007_02

PRODOTTORE: 12_05_09_007_02

Rev.	Data	Descrizione	Redattore	Controllo	Approvazione	Scala	1:50	Revisione	Rev.
00	04/07/07	PRIMA ESBOZZA	M. BONDI	G. MONEGLIO	12_05_09_007_010_019_024MG			01	II
01	04/07/07	REVISIONE PER VERIFICA	M. BONDI	G. MONEGLIO	12_05_09_007_010_019_024MG			02	III
02	10/07/07	REPERIMENTO OSSERVAZIONI	M. BONDI	G. MONEGLIO	12_05_09_007_010_019_024MG			03	III

PROGETTO: 12_05_09_007_02
PRODOTTORE: 12_05_09_007_02