


Cabina elettrica S. Pietro nord
Pianta con ubicazione impianti tecnologici

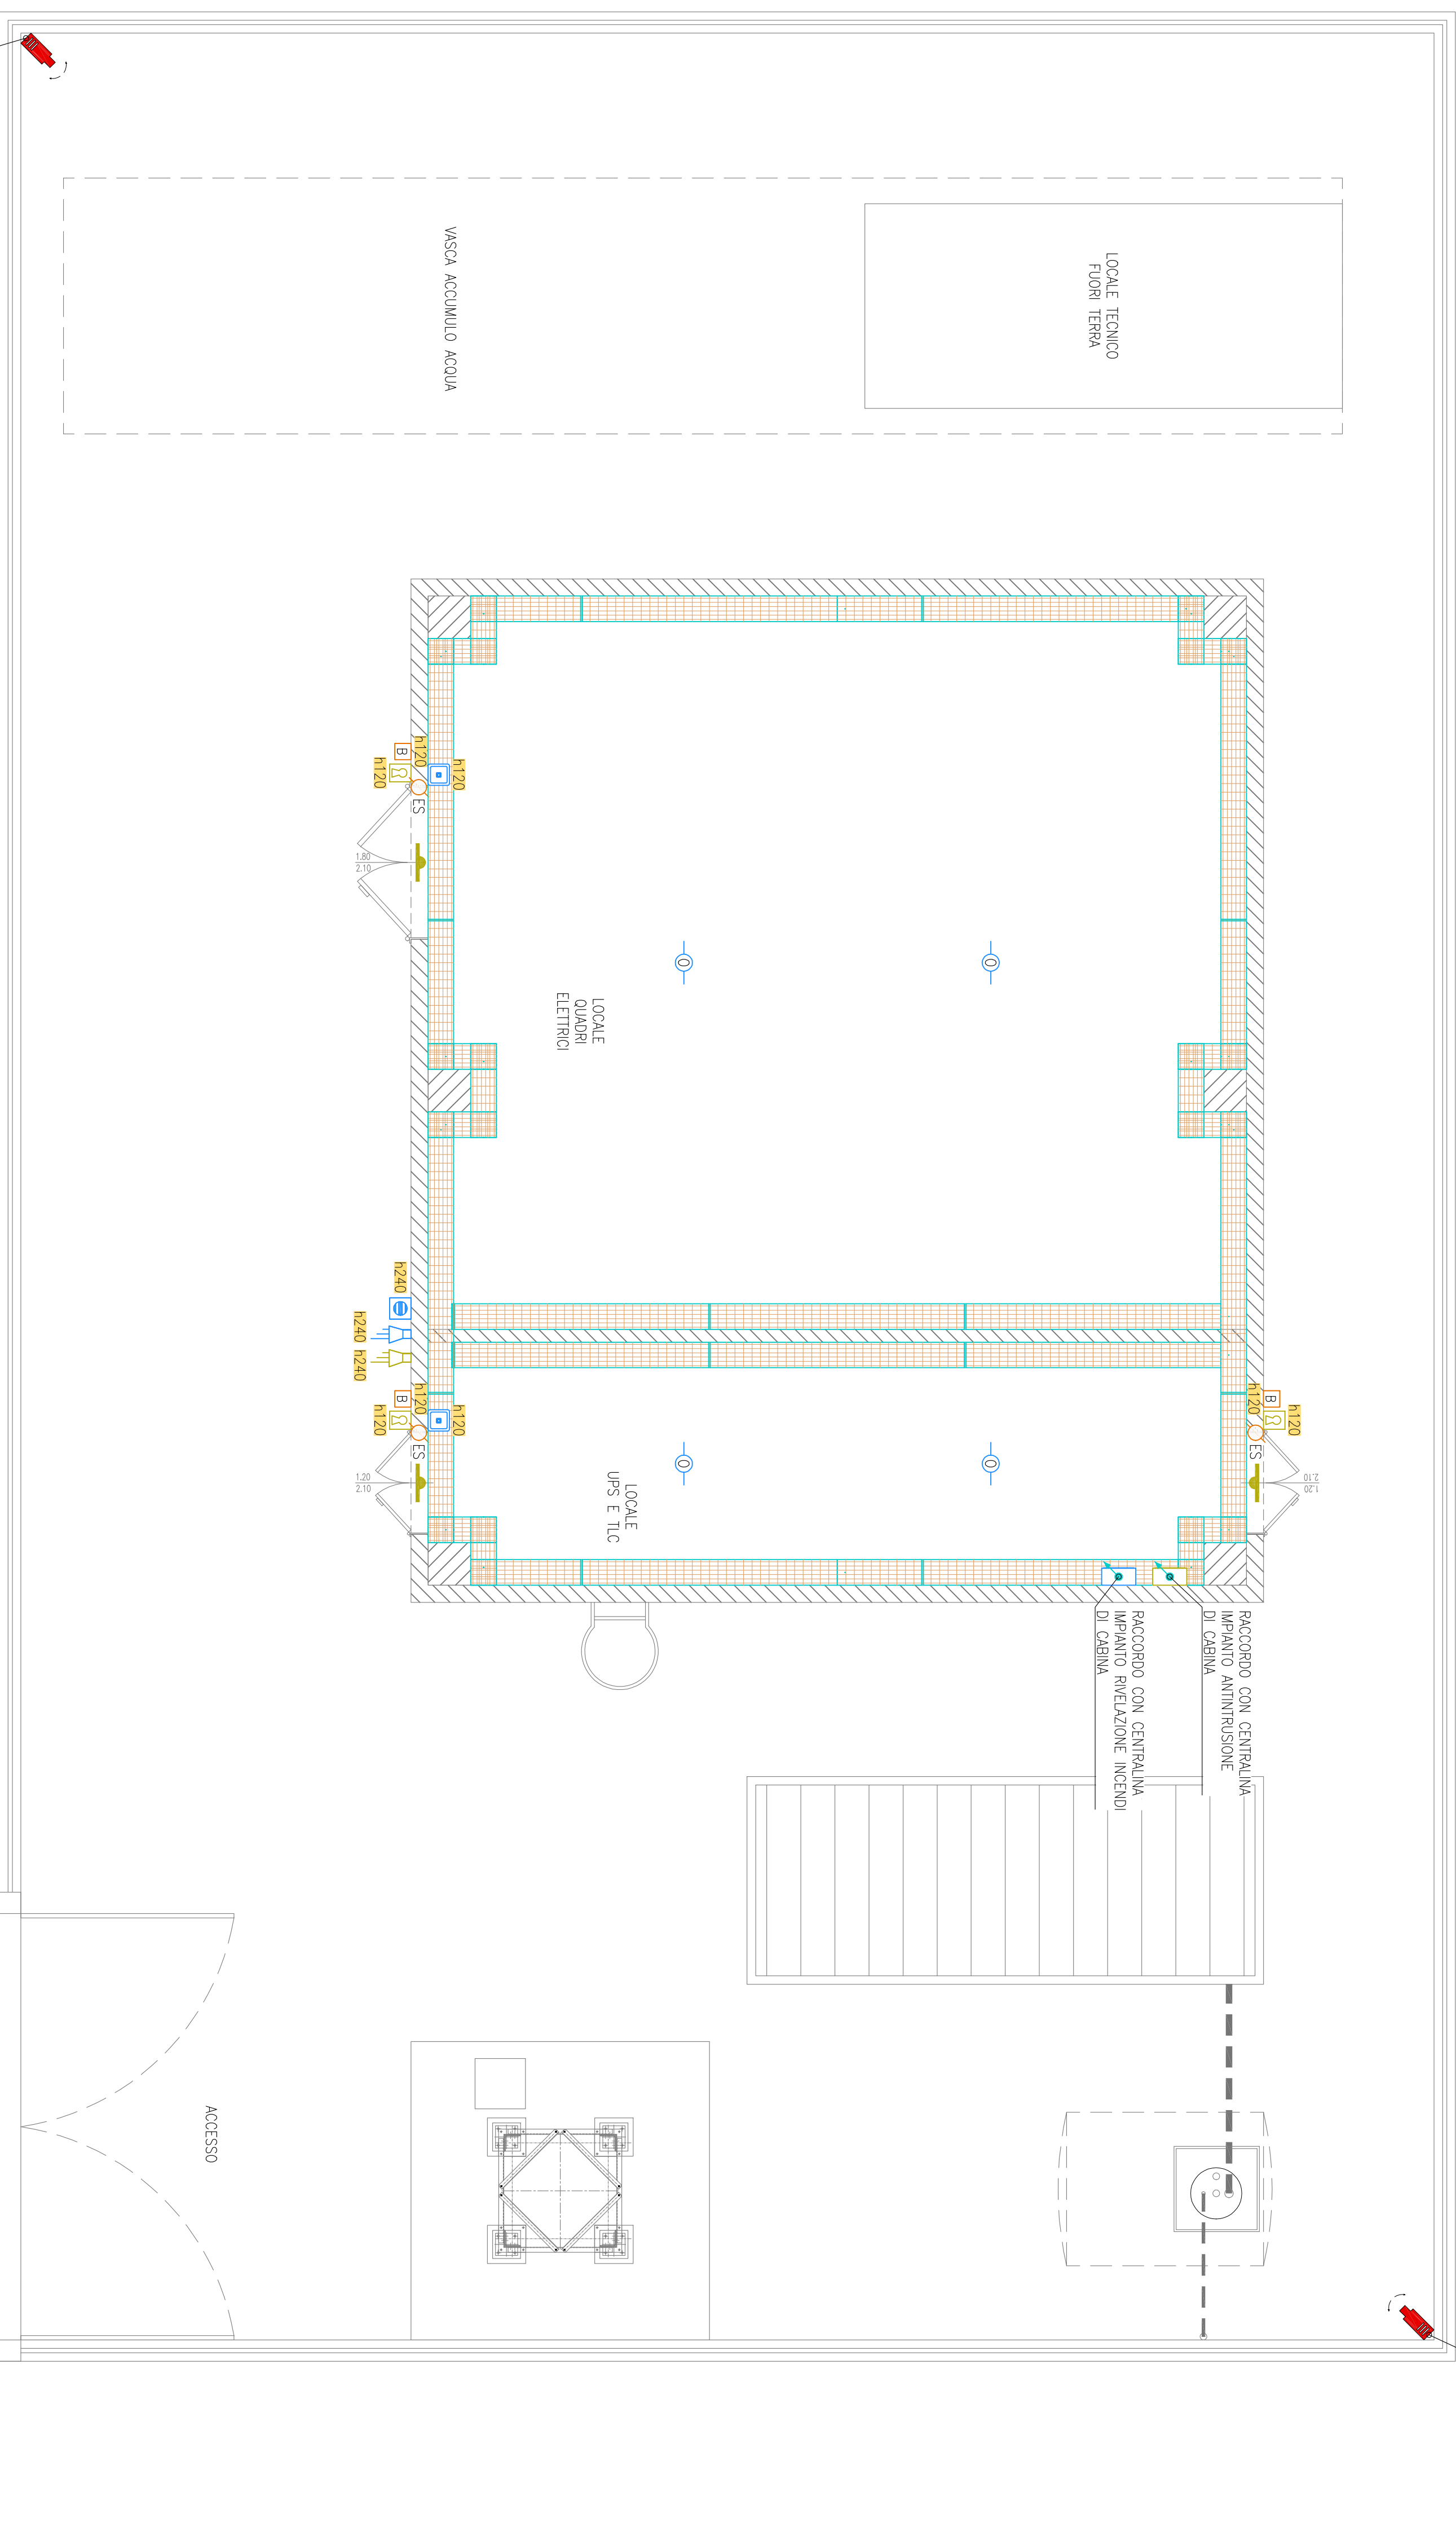

LEGENDA

	CONDUITTA ASCENDENTE / DISCENDENTE
	PASSERELLA METALLICA IN FIO D'ACCIAIO ELETTRICATO PER IMPIANTI ELETTRICI E SPECIALI POSATA A VISTA Dimensione 300x50mm
	RILEVATORE OTTICO DI FUMO DI TIPO INDIRIZZATO POSATO A VISTA
	PULSANTE MANUALE ATTIVAZIONE ALLARME INCENDIO
	PANNELLO OTTICO LAMPEGGIANTE PER ALLARME INCENDIO
	SIRENA ESTERNA ALLARME INCENDIO
	PIUNTO RILEVATORE A CONTATTO MAGNETICO IMPIANTO ANTINTRUSIONE
	PIUNTO CHIAVE INSERIMENTO/DINSERIMENTO IMPIANTO ANTINTRUSIONE
	SIRENA ESTERNA IMPIANTO ANTINTRUSIONE
	LETTORE BADGE SU IP
	ELETTROSERVATURA SBLOCCATA DA BADGE
	TELECAMERA FISSA A COLORI SU IP
	ETICHETTA CON INDICAZIONE DELLA QUOTA DI INSTALLAZIONE DA PAVIMENTO FINITO AL PUNTO MEDIO DELLA APPARECCHIATURA ACCANTO IN cm (esempio : h120= 120cm)

AUTOSTRADA VALDASTICO A31 NORD

1° LOTTO Piovene Rocchette - Valle dell'Asstico

PROGETTO DEFINITIVO

CDP 67181 30006 60005
WBS 853ANM1
COMMESSA J161

AUTOSTRADA
BRESCIA - VERONA - VICENZA - PADOVA

Autosstrada Brescia Verona Vicenza Padova SpA
Via Primo Gioià 71 37135 Verona
Tel. 045727222 Fax 045727221 Centrali Pagine Gialle www.autosstrada.it
AREA COSTRUZIONI AUTOSTRADALI

RINA
RISORSE INTEGRATE
CERTIFICAZIONE ISO 9001
CERTIFICAZIONE ISO 14001

COMMITTENTE
S.p.A. AUTOSTRADA BRESCIA VERONA VICENZA PADOVA
Area Costruzioni Autostradali

CAPO COMMISSA PER LA PROGETTAZIONE
Dott. Ing. Gerardo Costantini

PRESTATORE DI SERVIZI:
CONSORZIO RAETIA

PROGETTAZIONE:
ITALCONSULT

RESPONSABILE EDILIZIA TECNICA
TRA LE ATTIVITÀ SPECIFICHE
TECNICHE
Dott. Ing. Gerardo Costantini

REPRESENTANTE: Dott. Ing. Alberto Scardi

ELABORATO: IMPIANTI
CABINE ELETTRICHE
CABINA ELETTRICA S. PIETRO NORD
PIANTA CON UBICAZIONE IMPIANTI TECNOLOGICI

Proprietario
12 05 12 007 02

Rev.	Data	Descrizione	Redattore	Controllo	Approvazione	Scala	1:50	Rev.
01	02/07	PRIMA VERSIONE	RAECONALTI - CUNINI	A. WISN	G. MONTELLI	NOME FILE: J161_12_05_12_007_010_0P0_02.dwg		01
02	02/07	REVISIONE PER VERIFICA	RAECONALTI - CUNINI	A. WISN	G. MONTELLI			02
03	02/07	REPERIMENTO OSSERVAZIONI	RAECONALTI - CUNINI	A. WISN	G. MONTELLI	J161_12_05_12_007_010_0P0_02		03

4 PRESENTI CONVENZIONI PER LE SCELTE GRAFICHE: 1) IL TIPO DI LINEA PER LE QUOTE; 2) IL TIPO DI LINEA PER LE QUOTE; 3) IL TIPO DI LINEA PER LE QUOTE; 4) IL TIPO DI LINEA PER LE QUOTE.