Galleria S. Agata 2
Planimetria con ubicazione impianto rilevazione incendi e sos

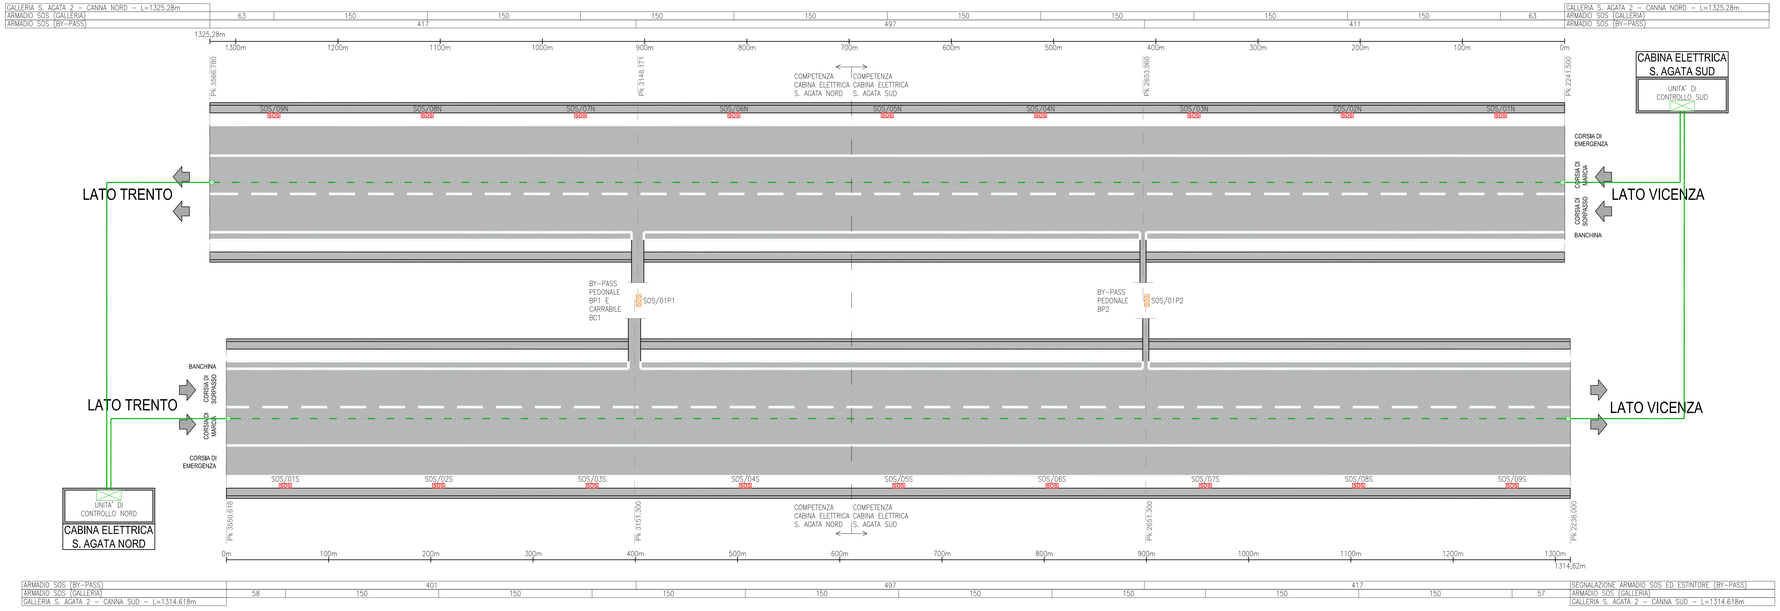

LEGENDA IMPIANTO SOS

SOS/...	ARMADIO SOS UBICATO IN GALLERIA COMPOSTO DA : • CASSETTA IDRANTE UNI45 (CON CORREDO DI TUBAZIONE FLESSIBILE DA 30m E LANCIA EROGATRICE) • ESTINTORE PORTATILE A POLVERE DA 6 kg • ESTINTORE PORTATILE A SCHIUMOGENO DA 6 Lt • TELEFONO SOS CON TECNOLOGIA VOIP • PULSANTE DI EMERGENZA
SOS/...	ARMADIO SOS UBICATO ALL' INTERNO DEI BY-PASS DI GALLERIA COMPOSTO DA : • ESTINTORE PORTATILE A POLVERE DA 6 kg • ESTINTORE PORTATILE A SCHIUMOGENO DA 6 Lt • TELEFONO SOS CON TECNOLOGIA VOIP • PULSANTE DI EMERGENZA

LEGENDA IMPIANTO RIVELAZIONE INCENDI

	CAVO SENSORICO PER LA RIVELAZIONE INCENDI IN GALLERIA
	CAVO EIA RS485 24 AWG 2x2x1,5 mmq
	CASSETTA DI GIUNZIONE PER CAVO SENSORICO
	CASSETTA DI TERMINAZIONE CAVO SENSORICO

COLLEGAMENTI ARMADIO SOS DI GALLERIA

PREVEDERE PER OGNI ARMADIO SOS DI GALLERIA :

- STACCO CON CAVO FTG10OM1 3G2,5mmq DA CAVO DI DORSALE PER ALIMENTAZIONE ELETTRICA PROVENIENTE DA QUADRO ELETTRICO CONTINUITA' ASSOLUTA DI GALLERIA (Q–CA–...) MEDIANTE GIUNZIONE RAPIDA IN GEL IN POZZETTO DI DERIVAZIONE VERSO CASSETTA DI DERIVAZIONE POSIZIONATA A FIANCO DELL' ARMADIO SOS.
- STACCO CON CAVO A N.2 FIBRE OTTICHE MONOMODALE DA ANELLO DI GALLERIA VERSO CASSETTA DI DERIVAZIONE POSIZIONATA A FIANCO DELL' ARMADIO SOS.

COLLEGAMENTI ARMADIO SOS DI BY–PASS

PREVEDERE PER OGNI ARMADIO SOS DI BY–PASS :

- COLLEGAMENTO DIRETTO CON CAVO FTG100M1 3G2,5mmq PER ALIMENTAZIONE ELETTRICA DA QUADRO ELETTRICO BY–PASS (QBP–...) DI COMPETENZA VERSO CASSETTA DI DERIVAZIONE POSIZIONATA A FIANCO DELL' ARMADIO SOS.
- STACCO CON CAVO A N.2 FIBRE OTTICHE MONOMODALE DA ANELLO DI GALLERIA VERSO CASSETTA DI DERIVAZIONE POSIZIONATA A FIANCO DELL' ARMADIO SOS.

IDENTIFICATIVO ARMADIO SOS

IDENTIFICATIVO NUMERO PROGRESSIVO

IDENTIFICATIVO DIREZIONE DI PERCORRENZA :
S=DIREZIONE SUD
N=DIREZIONE NORD

SOS/01N

IDENTIFICATIVO NUMERO PROGRESSIVO

IDENTIFICATIVO BY–PASS DI COMPETENZA :
P...=BY–PASS PEDONALE N°...

SOS/01P1

SCALA DI RAPPRESENTAZIONE

y=200

x=2000

AUTOSTRADA BRESCIA • VERONA • VICENZA • PADOVA

Autostrada Brescia Verona Vicenza Padova SpA
Via Flavio Gioia 71 - 37135 Verona
tel. 0458272222 Fax 0458200061 - Casella Postale 4609M - www.autostrade.it
AREA COSTRUZIONI AUTOSTRADALI

RINA
SO 9001 - 14001
OHSAS 18001 - SA 8000
SECU - Certified Integrated Systems

AUTOSTRADA VALDASTICO
A31 NORD

1° LOTTO
Piovene Rocchette - Valle dell'Astico

PROGETTO DEFINITIVO

CUP G21B1 30006 K0005
WBS B25.A31NL11
COMMESSA J16L1

COMMITTENTE
S.p.A. AUTOSTRADA BRESCIA VERONA VICENZA PADOVA
Area Costruzioni Autostradali

CAPO COMMESSA PER LA PROGETTAZIONE
Dott. Ing. Gabriella Costantini

PRESTATORE DI SERVIZI:
CONSORZIO RAETIA
RAPPRESENTANTE: Dott. Ing. Alberto Scotti

RESPONSABILE DEL COORDINAMENTO TRA LE PRESTAZIONI SPECIALISTICHE:
Technital S.p.A. - Ing. Andrea Denso

PROGETTAZIONE:
ITALCONSULT
Ing. Giulio Castellani
Ing. Andrea Denso
Ing. Maurizio Mondello

ELABORATO: IMPIANTI
DOTAZIONI IMPIANTISTICHE DI GALLERIA
GALLERIA S. AGATA 2
PLANIMETRIA CON UBICAZIONE IMPIANTO RILEVAZIONE INCENDI E SOS

Progressivo: 12 06 02 005 02 Rev.: 02

Rev.	Data	Descrizione	Redazione	Controllo	Approvazione
00	MAG.2011	PRIMA EMISSIONE	ITALCONSULT - CUGINI	A. MIOSI	G. MONDIELLO
01	GIUGO.2011	RE-VISIONE PER VERIFICA	ITALCONSULT - CUGINI	A. MIOSI	G. MONDIELLO
02	LUGO.2011	RECEPIMENTO OSSERVAZIONI	ITALCONSULT - CUGINI	A. MIOSI	G. MONDIELLO

SCALA: 1:200/2000
NOME FILE: J16L1_12_06_02_005_0101_0PD_02.dwg
CIG CUP CUI
PROGR. FG LIV. REV.
J16L1_12_06_02_005_0101_0PD_02

IL PRESENTE DOCUMENTO NON POTRA' ESSERE COPIATO, RIPRODOTTO O ALTRIMENTI PUBBLICATO, IN TUTTO O IN PARTE, SENZA IL CONSENSO SCRITTO DELLA AUTOSTRADA BS-VR-VI-PD S.P.A., CHIUNQUE NON AUTORIZZATO. SARA' PERSEGUITO A NORMA DI LEGGE
THIS DOCUMENT MAY NOT BE COPIED, REPRODUCED OR PUBLISHED, EITHER IN PART OR IN ITS ENTIRETY, WITHOUT THE WRITTEN PERMISSION OF AUTOSTRADA BRESCIA-VERONA-VICENZA-PADOVA S.p.A., CHALLENGEABLE UNDER ALL THE PROVISIONS OF LAW.