Galleria Cogollo
Planimetria con ubicazione delle vie cavo – Tav. 1

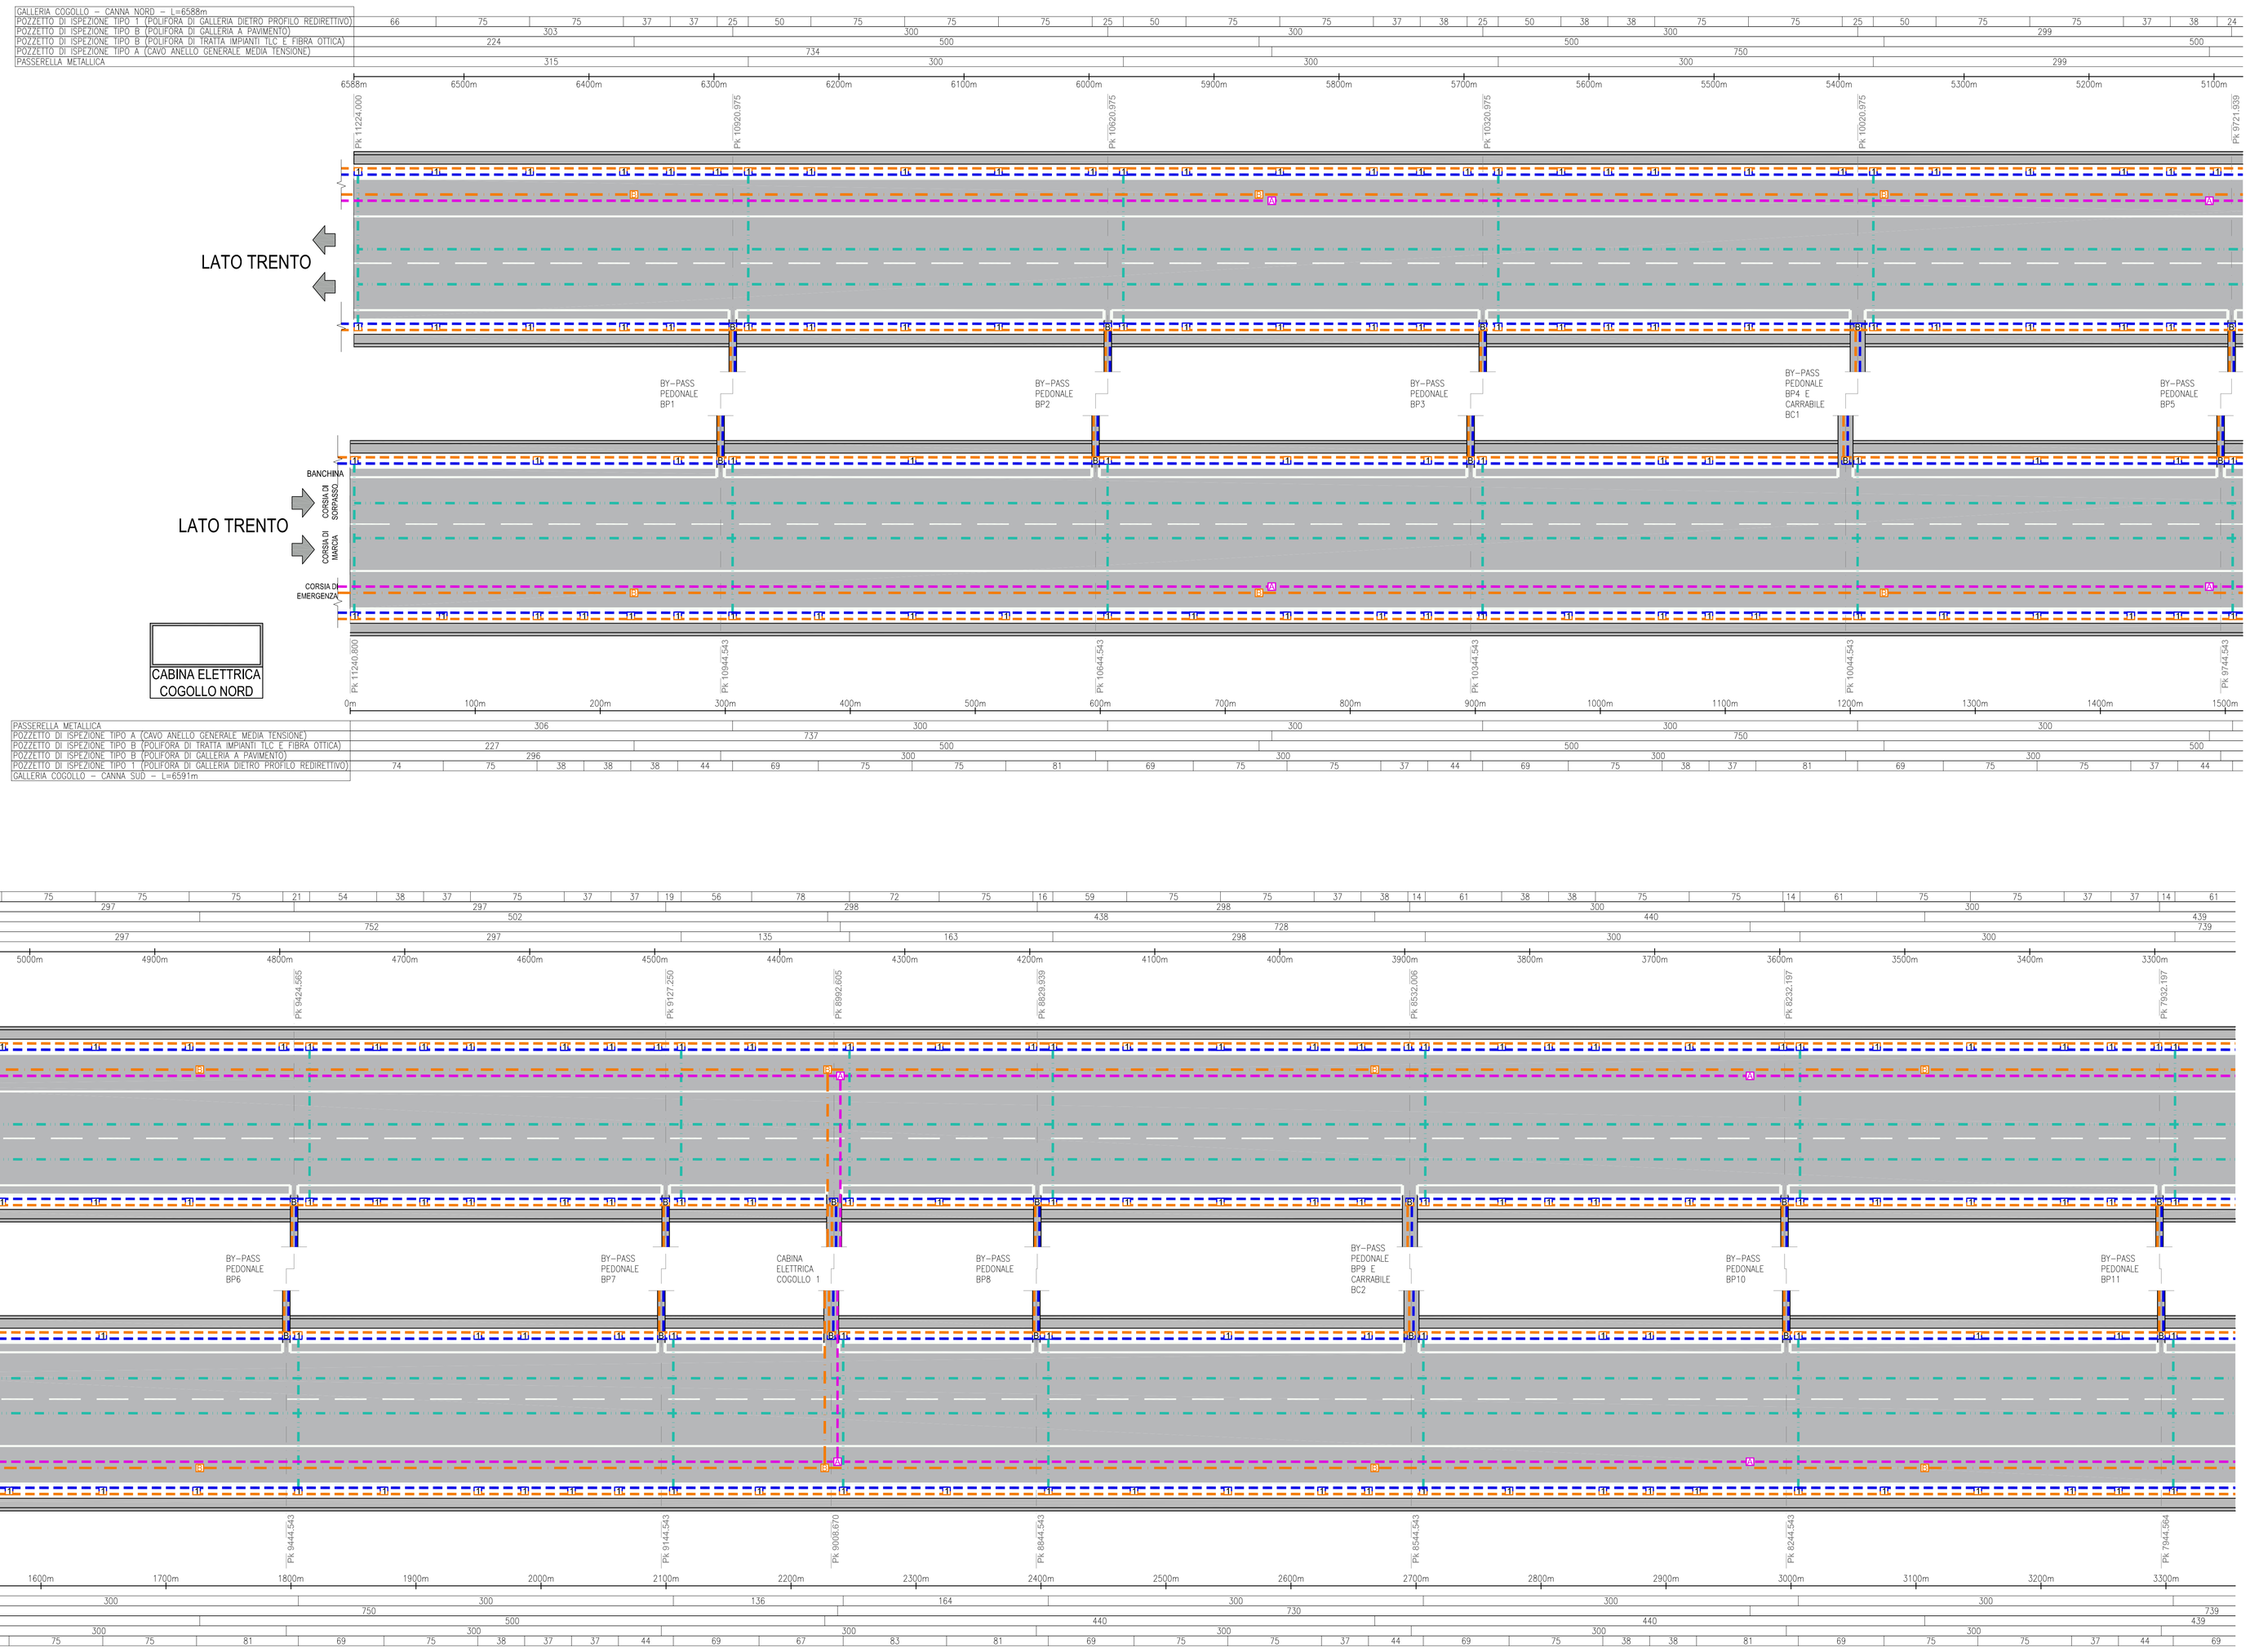

LEGENDA

	CAVI ANELLO MEDIA TENSIONE GENERALE DI TRATTA
	N.12#125 CAVIDOTTI CORRUGATI A DOPPIA PARETE IN POLIETILENE ALTA DENSITA' (PEAD) PER INSTALLAZIONI INTERRATE PER IMPIANTI DI GALLERIA / ITINERE
	N.2#50 TUBAZIONI CORRUGATE A DOPPIA PARETE IN POLIETILENE ALTA DENSITA' (PEAD) PER INSTALLAZIONI INTERRATE PER FIBRA OTTICA DI GALLERIA
	N.2#50 TRITUBO IN POLIETILENE ALTA DENSITA' (PEAD) PER INSTALLAZIONI INTERRATE PER DORSALE PRINCIPALE / DORSALE DI BACK-UP FIBRA OTTICA E SELETTIVITA' LOGICA MT FIBRA OTTICA
	PASSERELLA METALLICA IN ACCIAIO INOX AISI 316L (Dim. 300x50mm)
A B C	POZZETTO PREFABBRICATO IN CEMENTO ARMATO VIBROCOMPRESSO DOTATO DI CHIUSINO CARRABILE IN GHISA PER ISPEZIONE POLIFORA A PAVIMENTO Dimensioni: A=1500x1000x1200mm B=1250x800x800mm C=900x700x700mm
1	POZZETTO PREFABBRICATO IN CEMENTO ARMATO VIBROCOMPRESSO DOTATO DI CHIUSINO A TENUTA REI 120 PER ISPEZIONE POLIFORA DIETRO PROFILO REDIRETTIVO Dimensioni: 1=1000x400x1000mm

SCALA DI RAPPRESENTAZIONE

AUTOSTRADA BRESCIA - VERONA - VICENZA - PADOVA

Autostrada Brescia Verona Vicenza Padova SpA
Via Flavio Gioia 71 37135 Verona
tel. 0458272222 Fax 0458200051 Casella Postale 400M www.autobspd.it
AREA COSTRUZIONI AUTOSTRADALI

RINA
ISO 9001 / 9001 14001
ISO 14001 / 14001 14001
ISO 27001 Certification Bureau Systems

AUTOSTRADA VALDASTICO
A31 NORD

1° LOTTO
Piovene Rocchette - Valle dell'Astico

PROGETTO DEFINITIVO

CUP	C21B1 30006 60005
WBS	B25.A31NL1
COMMESSA	J16L1

COMMITTENTE

S.p.A. AUTOSTRADA BRESCIA VERONA VICENZA PADOVA
Area Costruzioni Autostradali

CAPO COMMESSA PER LA PROGETTAZIONE
Dott. Ing. Gabriella Costantino

PRESTATORE DI SERVIZI:
CONSORZIO RAETIA
RAPPRESENTANTE: Dott. Ing. Alberto Scotti

RESPONSABILE DEL COORDINAMENTO PRESTAZIONI SPECIALISTICHE:
Technital - Dott. Ing. Mario Renso

PROGETTAZIONE:
ITALCONSULT
Dott. Ing. Giovanni Modello

ELABORATO: IMPIANTI
DOTAZIONI IMPIANTISTICHE DI GALLERIA
GALLERIA COGOLLO
PLANIMETRIA CON UBICAZIONE DELLE VIE CAVO - TAV. 1

Progressivo 12 06 03 002 02 Rev.

Rev.	Data	Descrizione	Redazione	Controllo	Approvazione
00	MAG.2017	PRIMA EMISSIONE	ITALCONSULT - CUGINI	A. MIOSI	G. MONDELLO
01	GIUGO.2017	REVISIONE PER VERIFICA	ITALCONSULT - CUGINI	A. MIOSI	G. MONDELLO
02	LUGLIO.017	RECEPIMENTO OSSERVAZIONI	ITALCONSULT - CUGINI	A. MIOSI	G. MONDELLO

SCALA: 1:2000/2000
NOME FILE: J16L1_12_06_03_002_0102_0PD_02.dwg
CIG IRG00 FC LIV. RD
J16L1_12_06_03_002_0102_0PD_02

IL PRESENTE DOCUMENTO NON POTRA' ESSERE COPIATO, RIPRODOTTO O ALTRIMENTI PUBBLICATO, IN TUTTO O IN PARTE, SENZA IL CONSENSO SCRITTO DELLA AUTOSTRADA BRESCIA-VERONA-VICENZA-PADOVA S.P.A. COME PUBLICATO NON AUTORIZZATO. WITHOUT THE WRITTEN PERMISSION OF AUTOSTRADA BRESCIA-VERONA-VICENZA-PADOVA S.P.A., UNAUTHORISED USE WILL BE PROSECUTED BY LAW.