Galleria Cogollo
Planimetria con ubicazione impianto di illuminazione – Tav. 2

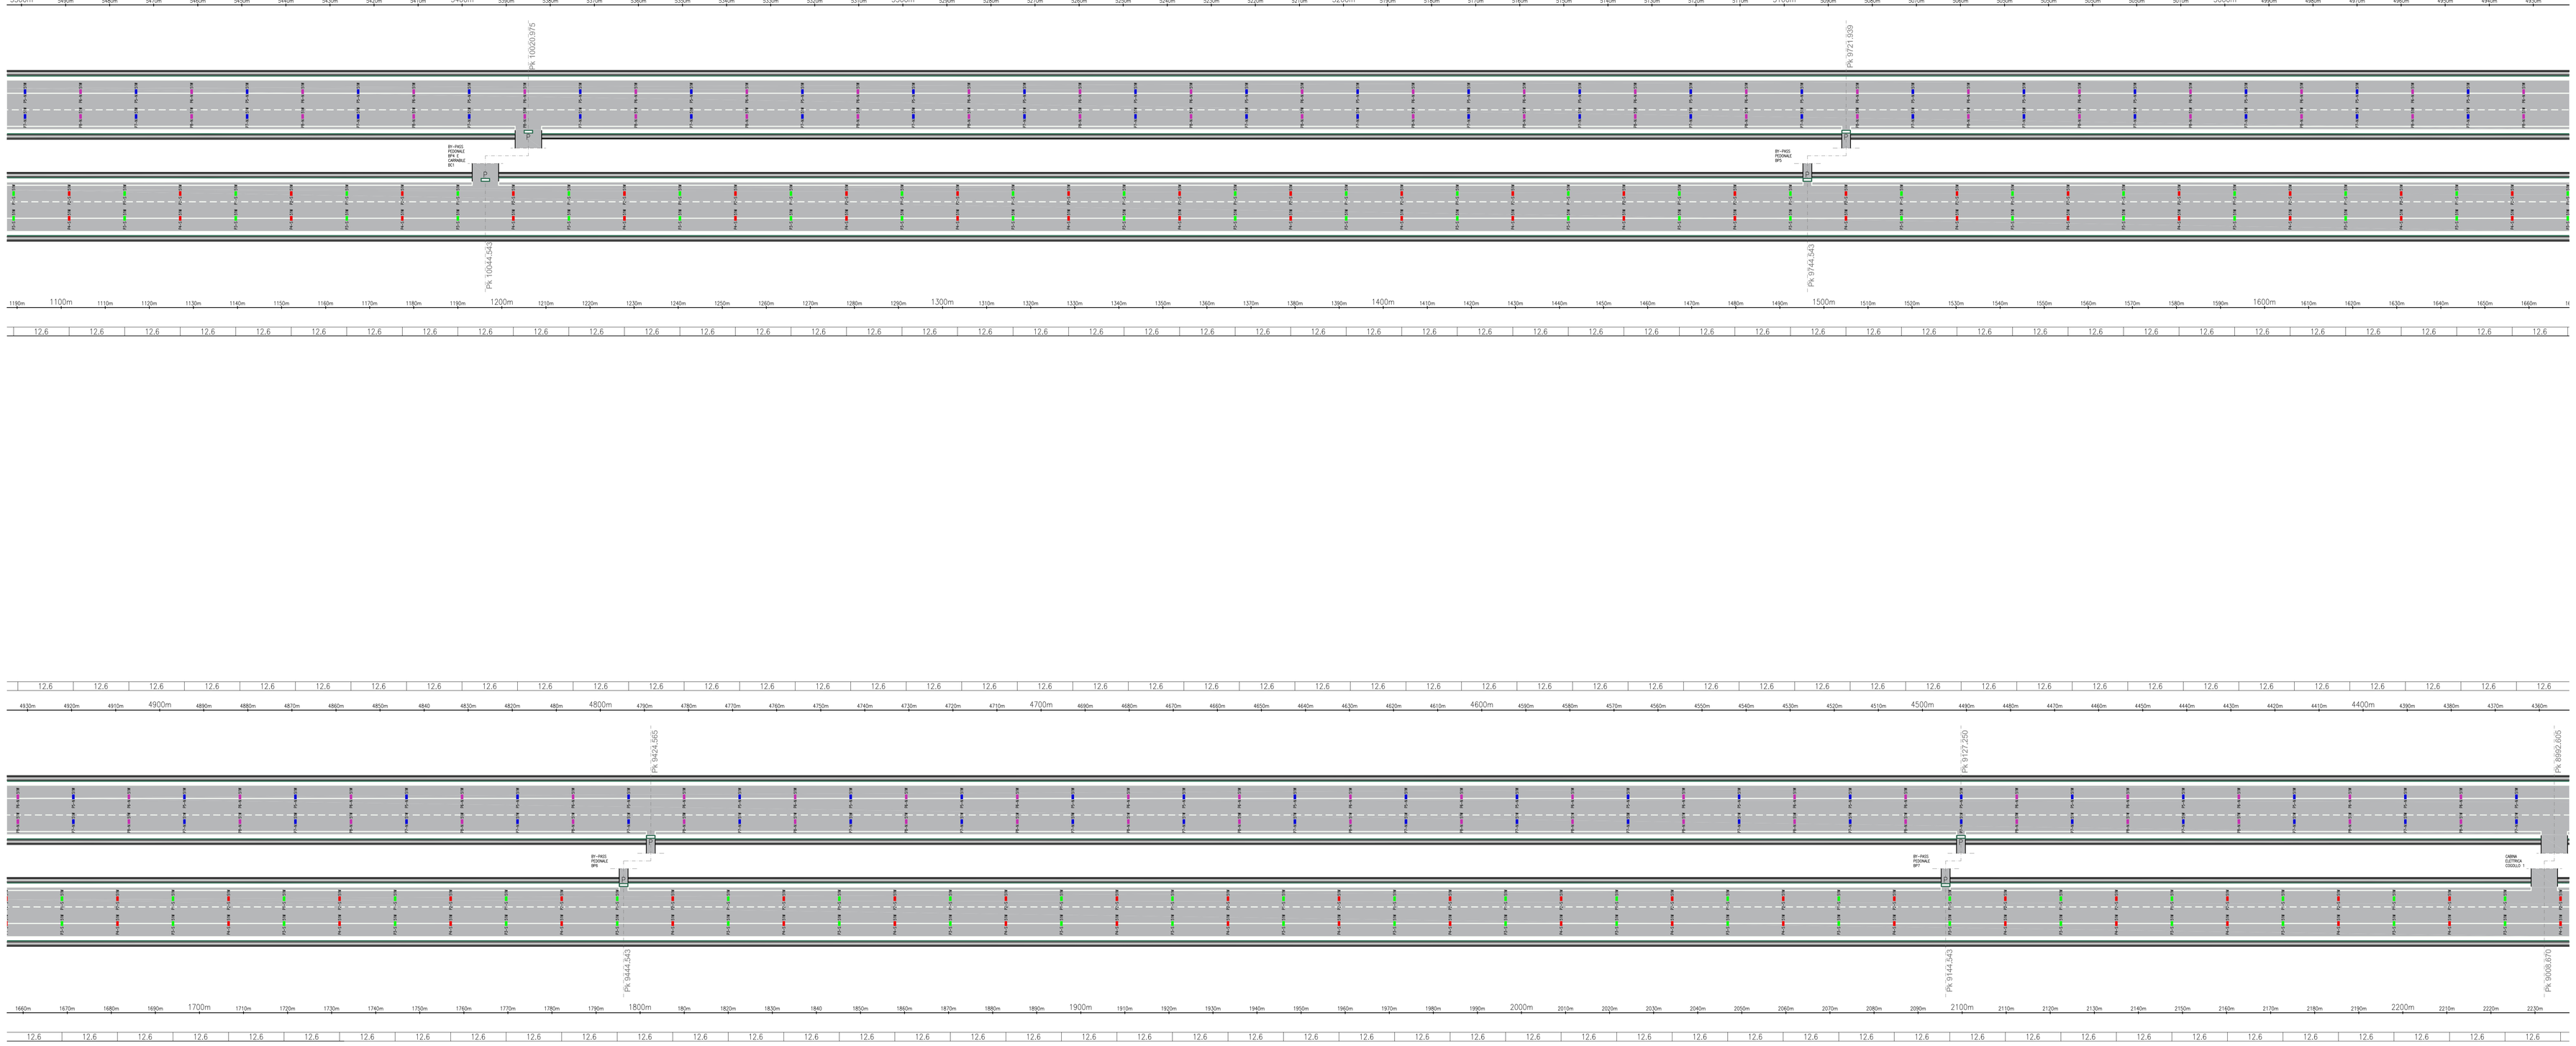

SCALA DI RAPPRESENTAZIONE

LEGENDA

	APPARECCHIO PER ILLUMINAZIONE PERMANENTE DI GALLERIA CON LAMPADA 32 LED (51W) CON OTTICA SIMMETRICA E CLASSE DI ISOLAMENTO II
	APPARECCHIO PER ILLUMINAZIONE DI RINFORZO IN INGRESSO DI GALLERIA CON LAMPADA 144 LED (307W) CON OTTICA ASIMMETRICA E CLASSE DI ISOLAMENTO II
	APPARECCHIO PER ILLUMINAZIONE DI RINFORZO IN INGRESSO DI GALLERIA CON LAMPADA 72 LED (227W) CON OTTICA ASIMMETRICA E CLASSE DI ISOLAMENTO II
	APPARECCHIO PER ILLUMINAZIONE DI RINFORZO IN INGRESSO DI GALLERIA CON LAMPADA 96 LED (213W) CON OTTICA ASIMMETRICA E CLASSE DI ISOLAMENTO II
	APPARECCHIO PER ILLUMINAZIONE DI RINFORZO IN INGRESSO DI GALLERIA CON LAMPADA 64 LED (139W) CON OTTICA ASIMMETRICA E CLASSE DI ISOLAMENTO II
	APPARECCHIO PER ILLUMINAZIONE DI RINFORZO IN INGRESSO DI GALLERIA CON LAMPADA 32 LED (51W) CON OTTICA ASIMMETRICA E CLASSE DI ISOLAMENTO II
	APPARECCHIO PER ILLUMINAZIONE DI RINFORZO IN INGRESSO DI GALLERIA CON LAMPADA 16 LED (19W) CON OTTICA ASIMMETRICA E CLASSE DI ISOLAMENTO II
	APPARECCHIO PER ILLUMINAZIONE DI RINFORZO IN USCITA DI GALLERIA CON LAMPADA 96 LED (213W) CON OTTICA ASIMMETRICA E CLASSE DI ISOLAMENTO II
	APPARECCHIO PER ILLUMINAZIONE DI RINFORZO IN USCITA DI GALLERIA CON LAMPADA 64 LED (139W) CON OTTICA ASIMMETRICA E CLASSE DI ISOLAMENTO II
	APPARECCHIO PER ILLUMINAZIONE DI RINFORZO IN USCITA DI GALLERIA CON LAMPADA 64 LED (106W) CON OTTICA ASIMMETRICA E CLASSE DI ISOLAMENTO II
	APPARECCHIO PER ILLUMINAZIONE DI RINFORZO IN USCITA DI GALLERIA CON LAMPADA 32 LED (51W) CON OTTICA ASIMMETRICA E CLASSE DI ISOLAMENTO II
	GUIDA LUMINOSA PER ILLUMINAZIONE VIE DI ESODO INCASSATA NEL PROFILO REDIRETTIVO
	PORTALE LUMINOSO INDICAZIONE INGRESSO BY-PASS PEDONALE
	SONDA DI ILLUMINAMENTO INTERNO DI GALLERIA (SDL2–SDL3) SONDA DI LUMINANZA DI VELO ESTERNA (SDL1–SDL4)

TABELLA POTENZE CIRCUITI LUCE DI GALLERIA DA CABINA ELETTRICA COGOLLO NORD

CIRCUITO	LAMPADA 51W (P)	LAMPADA 307W (R)	LAMPADA 227W (R)	LAMPADA 213W (R)	LAMPADA 139W (R)	LAMPADA 106W (R)	LAMPADA 51W (R)	LAMPADA 19W (R)	POTENZA TOTALE
P1–S	131	–	–	–	–	–	–	–	6681W
P2–S	131	–	–	–	–	–	–	–	6681W
P3–S	131	–	–	–	–	–	–	–	6681W
P4–S	131	–	–	–	–	–	–	–	6681W
P5–N	131	–	–	–	–	–	–	–	6681W
P6–N	131	–	–	–	–	–	–	–	6681W
P7–N	131	–	–	–	–	–	–	–	6681W
P8–N	131	–	–	–	–	–	–	–	6681W
R1–S	–	44	3	8	3	–	4	3	16571W
R2–S	–	44	3	7	3	–	4	4	16377W
R3–S	–	44	3	7	3	–	4	3	16571W
R4–S	–	44	3	8	3	–	4	4	16377W
R5–S	–	–	–	5	3	2	1	–	1745W
R6–S	–	–	–	4	4	1	1	–	1598W
R7–S	–	–	–	5	3	2	1	–	1745W
R8–S	–	–	–	4	4	1	1	–	1598W

TABELLA POTENZE CIRCUITI LUCE DI GALLERIA DA CABINA ELETTRICA COGOLLO SUD

CIRCUITO	LAMPADA 51W (P)	LAMPADA 307W (R)	LAMPADA 227W (R)	LAMPADA 213W (R)	LAMPADA 139W (R)	LAMPADA 106W (R)	LAMPADA 51W (R)	LAMPADA 19W (R)	POTENZA TOTALE
P1–N	131	–	–	–	–	–	–	–	6681W
P2–N	130	–	–	–	–	–	–	–	6630W
P3–N	131	–	–	–	–	–	–	–	6681W
P4–N	130	–	–	–	–	–	–	–	6630W
P5–N	131	–	–	–	–	–	–	–	6681W
P6–N	130	–	–	–	–	–	–	–	6630W
P7–N	131	–	–	–	–	–	–	–	6681W
P8–N	130	–	–	–	–	–	–	–	6630W
R1–N	–	44	3	8	3	–	4	3	16571W
R2–N	–	44	3	7	3	–	4	4	16377W
R3–N	–	44	3	7	3	–	4	3	16571W
R4–N	–	44	3	8	3	–	4	4	16377W
R5–N	–	–	–	5	3	2	1	–	1745W
R6–N	–	–	–	4	4	1	1	–	1598W
R7–N	–	–	–	5	3	2	1	–	1745W
R8–N	–	–	–	4	4	1	1	–	1598W

AUTOSTRADA BRESCIA - VERONA - VICENZA - PADOVA

Autostrada Brescia Verona Vicenza Padova SpA
Via Flavio Gioia 71 37135 Verona
tel. 0458272222 Fax 0458200051 Casella Postale 400M www.autostrad.it
AREA COSTRUZIONI AUTOSTRADALI

RINA ISO 9001 14001 14064 OHSAS 18001 SA8000 Certificazione di Prodotto 2137 - Certificazione di Processo 9 quattro

AUTOSTRADA VALDASTICO
A31 NORD

1° LOTTO
Piovene Rocchette - Valle dell'Astico

PROGETTO DEFINITIVO

CUP	G25B 30006 60005
WBS	B25.A2NJ.1
COMMESSA	J16L1

COMMITTENTE

S.p.A. AUTOSTRADA BRESCIA VERONA VICENZA PADOVA
Area Costruzioni Autostradali

CAPO COMMESSA PER LA PROGETTAZIONE
Dott. Ing. Gabriella Costantini

PRESTATORE DI SERVIZI:
CONSORZIO RAETIA
RAPPRESENTANTE: Dott. Ing. Alberto Scotti

RESPONSABILE COORDINAZIONE TRA LE PRESTAZIONI SPECIALISTICHE:
Technital S.p.A. Dott. Ing. Alberto Barea

PROGETTAZIONE:
ITALCONSULT
Iscritto all'Albo dei Consulenti Tecnici del Ministero dei Lavori Pubblici
Dott. Ing. Giuseppe Mondello

ELABORATO: IMPIANTI
DOTAZIONI IMPIANTISTICHE DI GALLERIA
GALLERIA COGOLLO
PLANIMETRIA CON UBICAZIONE IMPIANTO DI ILLUMINAZIONE - TAV. 2

Progressivo: 12 06 03 003 02 Rev.

Rev.	Data	Descrizione	Redazione	Controllo	Approvazione
00	MAG.07	PRIMA EMISSIONE	ITALCONSULT - CUGINI	A. MIOSI	G. MONDELLO
01	GIUG.07	REVISIONE PER ADEGUAMENTO CARTIGLIO	ITALCONSULT - CUGINI	A. MIOSI	G. MONDELLO
02	LUG.07	RECEPIMENTO OSSERVAZIONI	ITALCONSULT - CUGINI	A. MIOSI	G. MONDELLO

SCALA: 1:50/500

NOME FILE: J16L1_12_06_03_003_0206_0PD_02.dwg

CIG: 1102230 CU: 01 WBS: 03

J16L1_12_06_03_003_0206_0PD_02

IL PRESENTE DOCUMENTO NON POTRA' ESSERE COPIATO, RIPRODOTTO O ALTRIMENTI PUBBLICATO, IN TUTTO O IN PARTE, SENZA IL CONSENSO SCRITTO DELLA AUTOSTRADA BS-VR-VI-PD A.T.A., CHIUNQUE NON AUTORIZZATO SARA' PERSEGUITO A TERMINI DI LEGGE.
THIS DOCUMENT MAY NOT BE COPIED, REPRODUCED OR PUBLISHED, EITHER IN PART OR IN ITS ENTIRETY, WITHOUT THE WRITTEN PERMISSION OF AUTOSTRADA BRESCIA-VERONA-VICENZA-PADOVA S.C.A., CHAUTHORISED USE WILL BE PROSECUTED BY LAW.