Galleria Cogollo
Planimetria con ubicazione segnali retroilluminati, semafori e pmv – Tav. 2

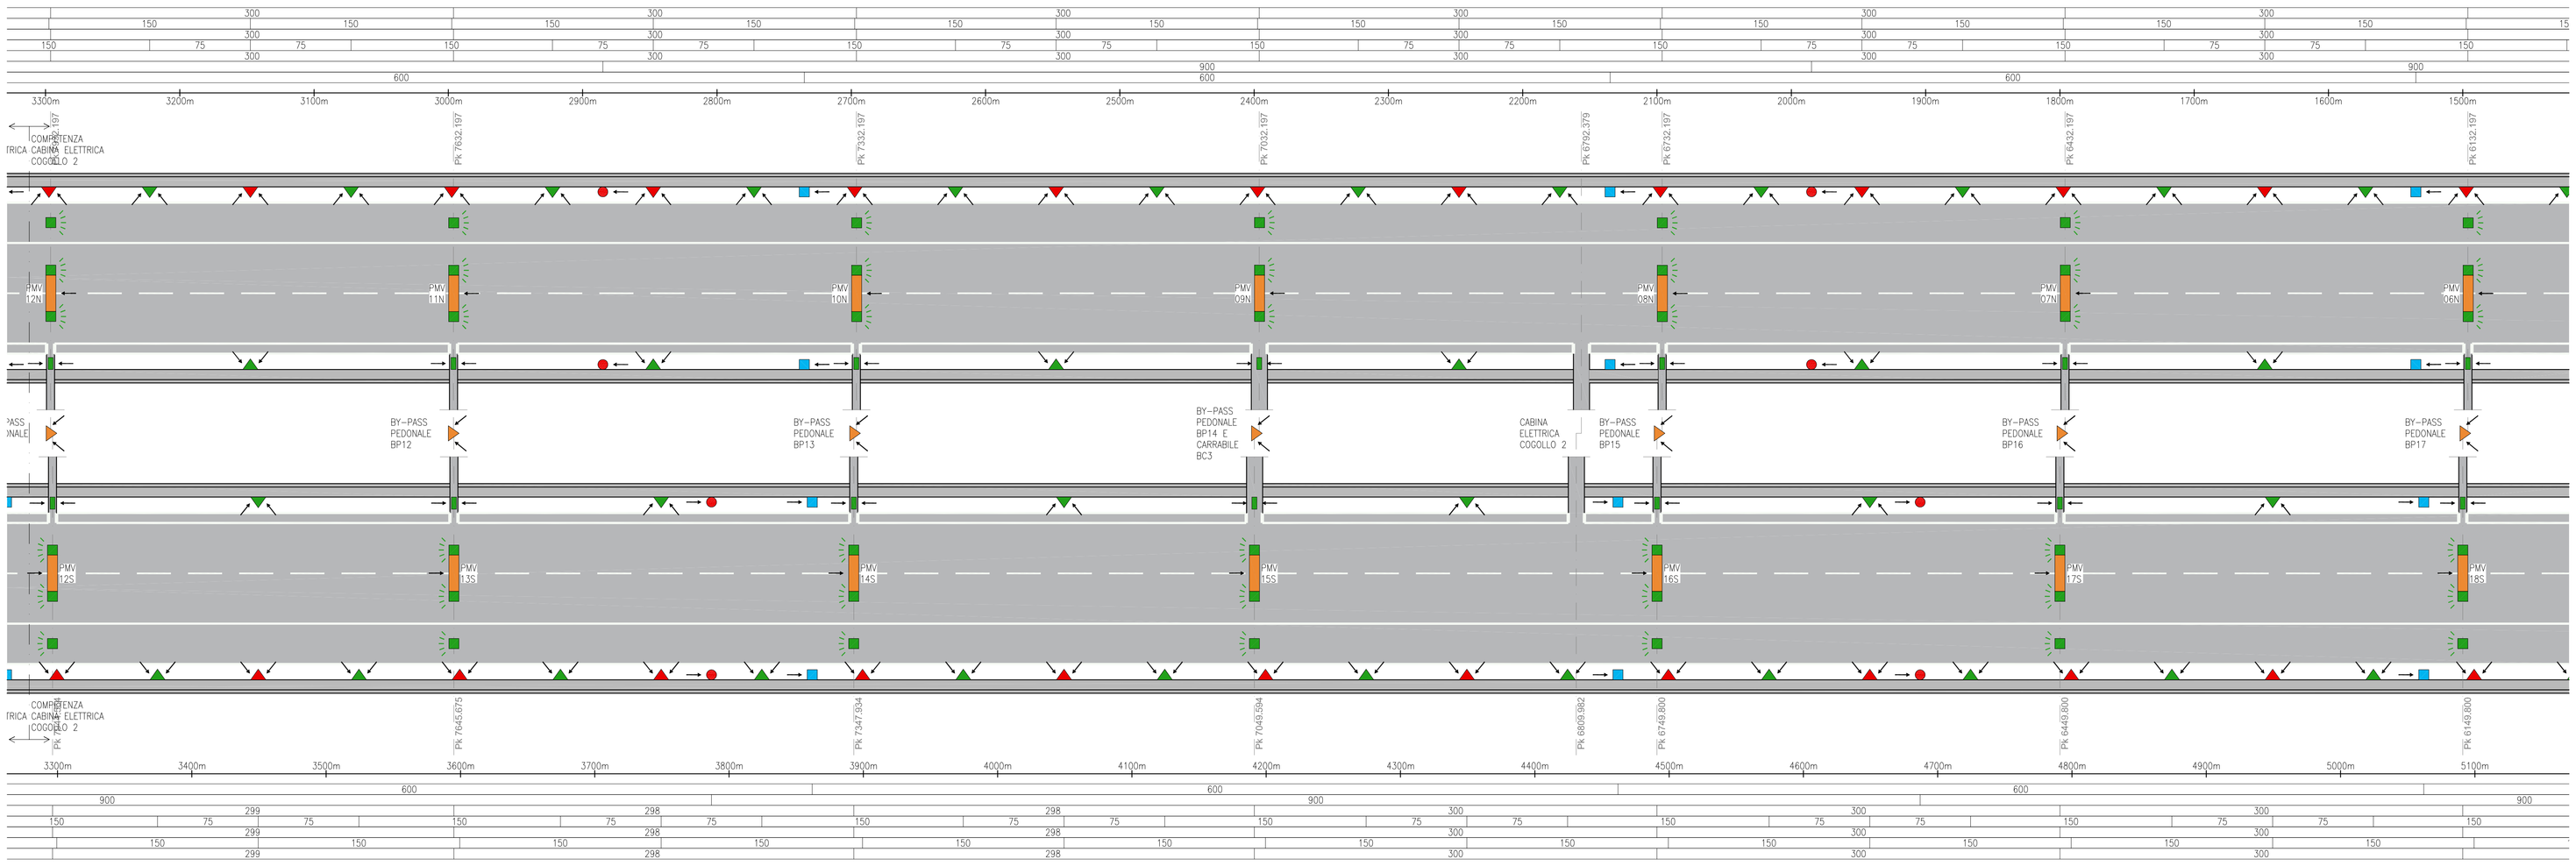

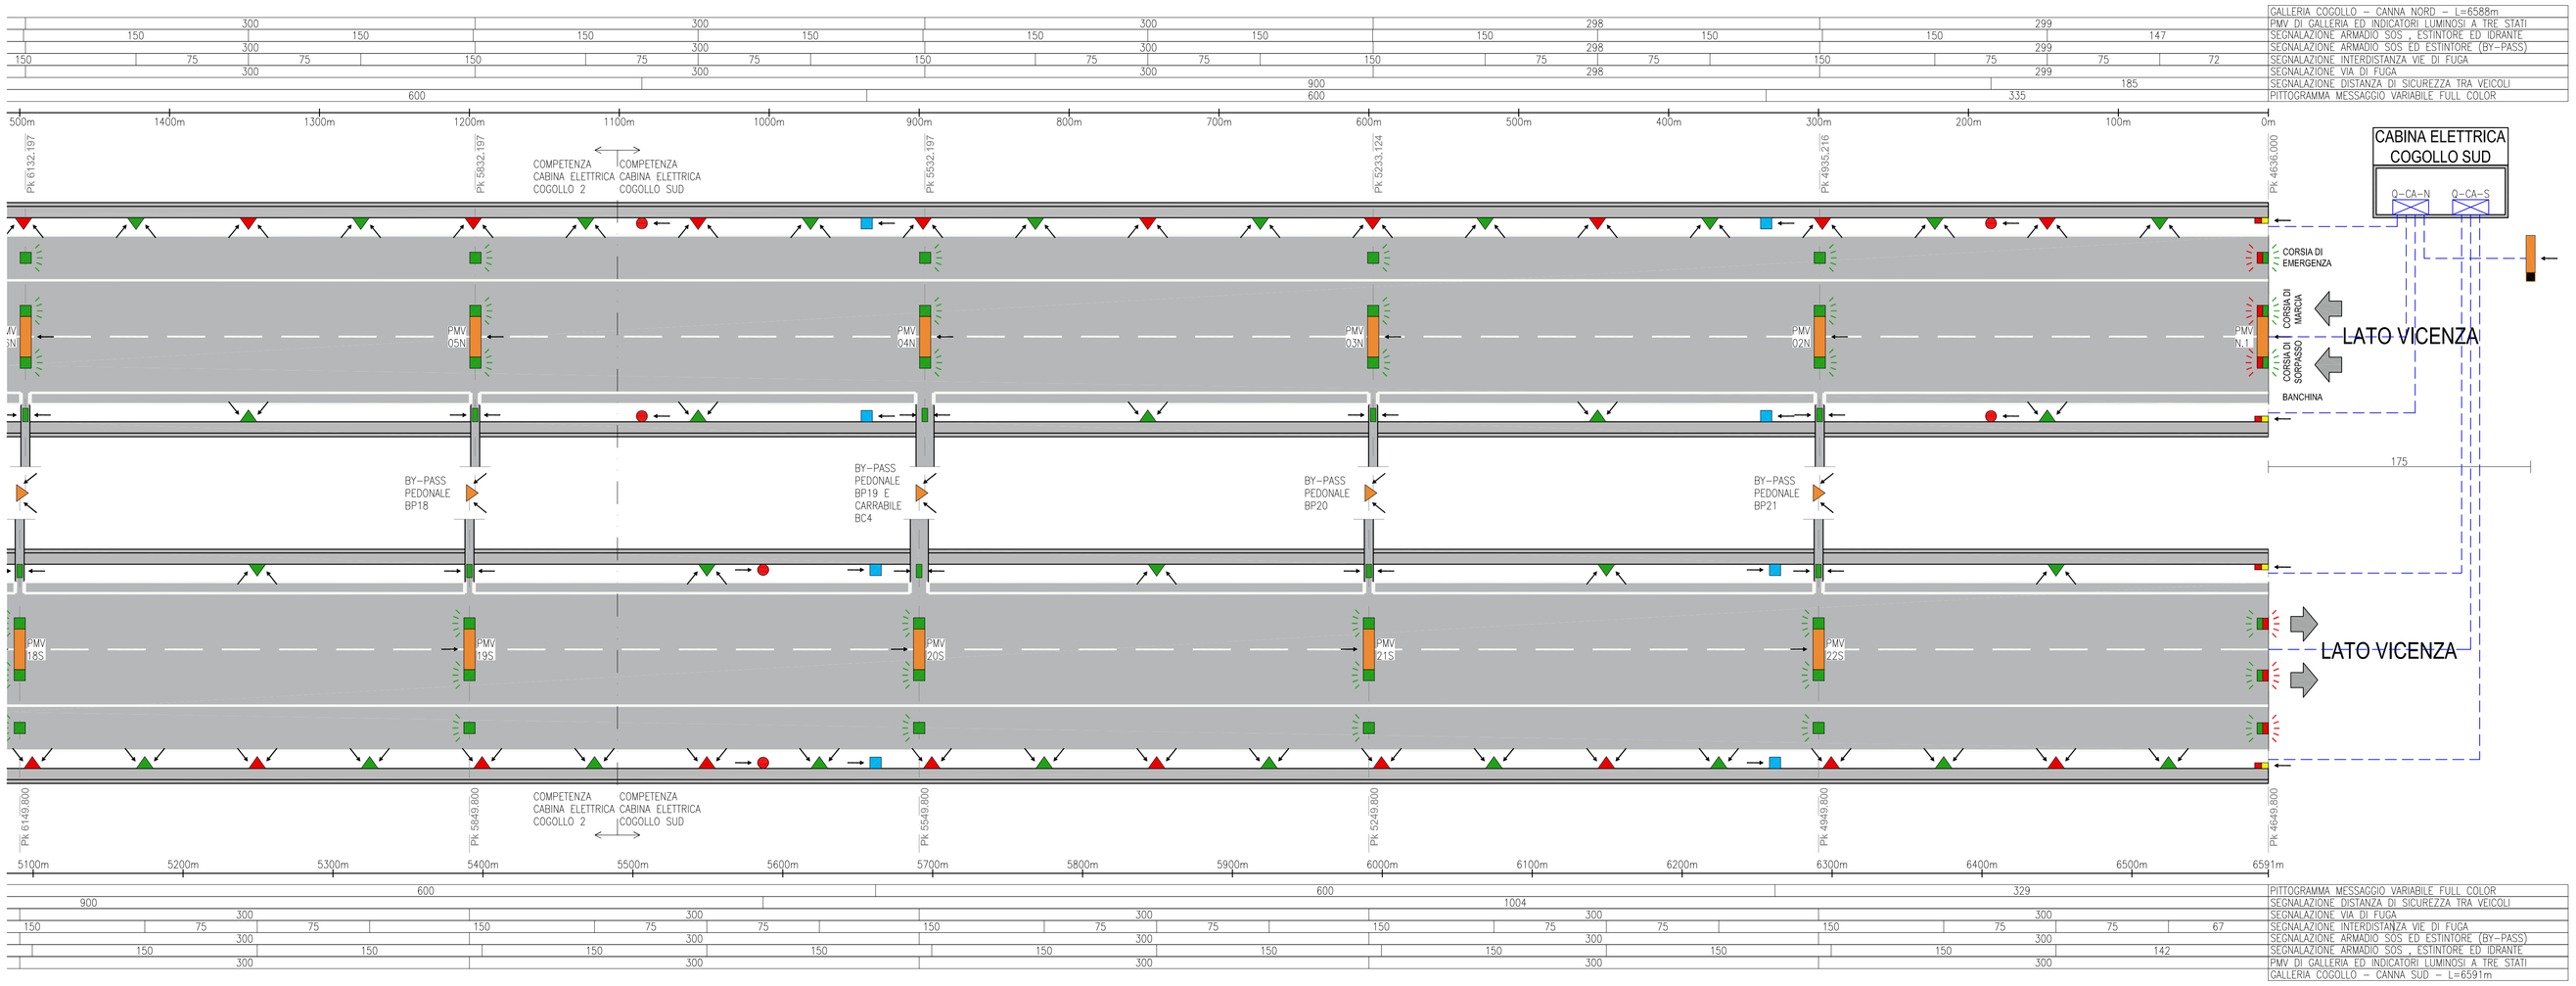

GALLERIA COGOLLO – CANNA NORD – L=6586m	
PMV DI GALLERIA ED INDICATORI LUMINOSI A TRE STATI	298
SEGNALAZIONE ARMADIO SOS , ESTINTORE ED IDRANTE	299
SEGNALAZIONE ARMADIO SOS ED ESTINTORE (BY-PASS)	147
SEGNALAZIONE INTERDISTANZA VIE DI FUGA	298
SEGNALAZIONE VIA DI FUGA	299
SEGNALAZIONE DISTANZA DI SICUREZZA TRA VEICOLI	72
PITTOGRAMMA MESSAGGIO VARIABILE FULL COLOR	185
	335
PITTOGRAMMA MESSAGGIO VARIABILE FULL COLOR	329
SEGNALAZIONE DISTANZA DI SICUREZZA TRA VEICOLI	1004
SEGNALAZIONE VIA DI FUGA	300
SEGNALAZIONE INTERDISTANZA VIE DI FUGA	67
SEGNALAZIONE ARMADIO SOS ED ESTINTORE (BY-PASS)	300
SEGNALAZIONE ARMADIO SOS , ESTINTORE ED IDRANTE	142
PMV DI GALLERIA ED INDICATORI LUMINOSI A TRE STATI	300
GALLERIA COGOLLO – CANNA SUD – L=6591m	

SCALA DI RAPPRESENTAZIONE

LEGENDA

	LANTERNA SEMAFORICA A DUE LUCI A LED (ROSSO ø300)
	CARTELLO LUMINOSO BIFACCIALE TRIANGOLARE SEGNALAZIONE ARMADIO SOS , ESTINTORE ED IDRANTE Dimensione 90x120x35cm Potenza assorbita = 121W
	CARTELLO LUMINOSO BIFACCIALE TRIANGOLARE SEGNALAZIONE ARMADIO SOS ED ESTINTORE (ALL' INTERNO DEI BY-PASS) Dimensione 90x80x35cm Potenza assorbita = 81W
	CARTELLO LUMINOSO BIFACCIALE TRIANGOLARE CON INDICAZIONE INTERDISTANZA VIA DI FUGA Dimensione 120x120x45cm Potenza assorbita = 101W
	CARTELLO LUMINOSO BIFACCIALE SEGNALAZIONE VIA DI FUGA Dimensione 60x60x20cm Potenza assorbita = 61W
	PITTOGRAMMA A MESSAGGIO VARIABILE FULL COLOR Dimensione 77x77x25cm Potenza assorbita = ...W
	CARTELLO LUMINOSO MONOFACCIALE CON INDICAZIONE DISTANZA DI SICUREZZA TRA VEICOLI Dimensione ø45x15cm Potenza assorbita = 61W
	INDICATORE LUMINOSO A TRE STATI MONOFACCIALE (CROCE ROSSA , FRECCIA VERDE , CAMBIO CORSIA GIALLO) Potenza assorbita = 45W
	INDICATORE LUMINOSO A TRE STATI BIFACCIALE (CROCE ROSSA , FRECCIA VERDE , CAMBIO CORSIA GIALLO) Potenza assorbita = 90W
	PANNELLO A MESSAGGIO VARIABILE MATRICIALE A 2 RIGHE Potenza assorbita = 330W
	PANNELLO A MESSAGGIO VARIABILE MATRICIALE A 3 RIGHE + PITTOGRAMMA + LANTERNA SEMAFORICA INSTALLATO A 150 m DA IMBOCCHI GALLERIE Potenza assorbita = 3100W

COLLEGAMENTI SEGNALI RETROILLUMINATI

PREVEDERE PER OGNI SEGNALE RETROILLUMINATO :

- STACCO CON CAVO FTG10OM1 3G2,5mmq DA CAVO DI DORSALE PER ALIMENTAZIONE ELETTRICA PROVENIENTE DA QUADRO ELETTRICO CONTINUITA' ASSOLUTA DI GALLERIA (Q–CA–....). MEDIANTE GIUNZIONE RAPIDA IN GEL IN POZZETTO DI DERIVAZIONE VERSO CENTRALINO DI ALIMENTAZIONE SEGNALE LUMINOSO.

COLLEGAMENTI PMV / FULL COLOR

PREVEDERE PER OGNI PMV DI GALLERIA :

- COLLEGAMENTO DIRETTO CON CAVO FTG10OM1 3G..mmq PER ALIMENTAZIONE ELETTRICA PROVENIENTE DA QUADRO ELETTRICO CONTINUITA' ASSOLUTA DI GALLERIA (Q–CA–....).
- COLLEGAMENTO DIRETTO CON CAVO EIA RS485 24AWG 2x2x1,5mmq TWISTATO E SCHERMATO PER SEGNALE PROVENIENTE DA ARMADIO RACK TLC IN CABINA ELETTRICA / NEL BY–PASS DI COMPETENZA.

COLLEGAMENTI INDICATORE LUMINOSO A TRE STATI

PREVEDERE PER OGNI INDICATORE LUMINOSO A TRE STATI :

- COLLEGAMENTO DIRETTO CON CAVO FTG10OM1 3G..mmq PER ALIMENTAZIONE ELETTRICA PROVENIENTE DA QUADRO ELETTRICO CONTINUITA' ASSOLUTA DI GALLERIA (Q–CA–....).
- COLLEGAMENTO DIRETTO CON CAVO FG7(O)H2M1 12x2,5mmq PER SEGNALE PROVENIENTE DA ARMADIO RACK TLC IN CABINA ELETTRICA / NEL BY–PASS DI COMPETENZA.

Autostrada Brescia Verona Vicenza Padova SpA
Via Flavio Gioia 71 37135 Verona
tel. 0458272222 Fax 0458200551 Casella Postale 468M www.autobspd.it
AREA COSTRUZIONI AUTOSTRADALI

AUTOSTRADA VALDASTICO
A31 NORD

1° LOTTO
Piovene Rocchette - Valle dell'Astico

PROGETTO DEFINITIVO

CUP	G21B1 30006 60005
WBS	B25.A3NLL1
COMMESSA	J16L1

COMMITTENTE:
S.p.A. AUTOSTRADA BRESCIA VERONA VICENZA PADOVA
Area Costruzioni Autostradali

CAPO COMMESSA PER LA PROGETTAZIONE
Dott. Ing. Gabriella Costantini

PRESTATORE DI SERVIZI:
CONSORZIO RAETIA
RAPPRESENTANTE: Dott. Ing. Alberto Scotti

RESPONSABILE DELL'INTEGRAZIONE TRA LE PRESTAZIONI SPECIALISTICHE:
Tecnico: Dott. Ing. Alessandro Panso

PROGETTAZIONE:
ITALCONSULT
Ing. Giulio Mondello
Ing. Alessandro Panso
Ing. Giulio Mondello

ELABORATO:
IMPIANTI
DOTAZIONI IMPIANTISTICHE DI GALLERIA
GALLERIA COGOLLO
PLANIMETRIA CON UBICAZIONE SEGNALI RETROILLUMINATI, SEMAFORI E PMV - TAV. 2

Progressivo 12 06 03 004 02 Rev.

Rev.	Data	Descrizione	Redazione	Controllo	Approvazione
00	MAG2.007	PRIMA EMISSIONE	ITALCONSULT - CUGINI	A. MIOSI	G. MONDELLO
01	DEC02.007	REVISIONE PER ADEGUAMENTO CARTIGLIO	ITALCONSULT - CUGINI	A. MIOSI	G. MONDELLO
02	LUG2.007	RECEPIMENTO OSSERVAZIONI	ITALCONSULT - CUGINI	A. MIOSI	G. MONDELLO

SCALA: 1/200/2000
NOME FILE: J16L1_12_06_03_004_0202_0PD_02.dwg
CIG PROGR. PG LIV. REV.
J16L1_12_06_03_004_0202_0PD_02

IL PRESENTE DOCUMENTO NON POTRA' ESSERE COPIATO, RIPRODOTTO O ALTRIMENTI PUBBLICATO IN TUTTO O IN PARTE, SENZA IL CONSENSO SCRITTO DELLA AUTOSTRADA BS-VR-VI-PD S.P.A., COME UTILIZZO NON AUTORIZZATO SARA' PERSEGUITO A NORMA DI LEGGE.
THIS DOCUMENT MAY NOT BE COPIED, REPRODUCED OR PUBLISHED, EITHER IN PART OR IN ITS ENTIRETY, WITHOUT THE WRITTEN PERMISSION OF AUTOSTRADA BRESCIA-VERONA-VICENZA-PADOVA S.P.A., UNAUTHORISED USE WILL BE PROSECUTED BY LAW.