Galleria Cogollo
Planimetria con ubicazione degli impianti TV/CC , diffusione sonora e radio – Tav. 2

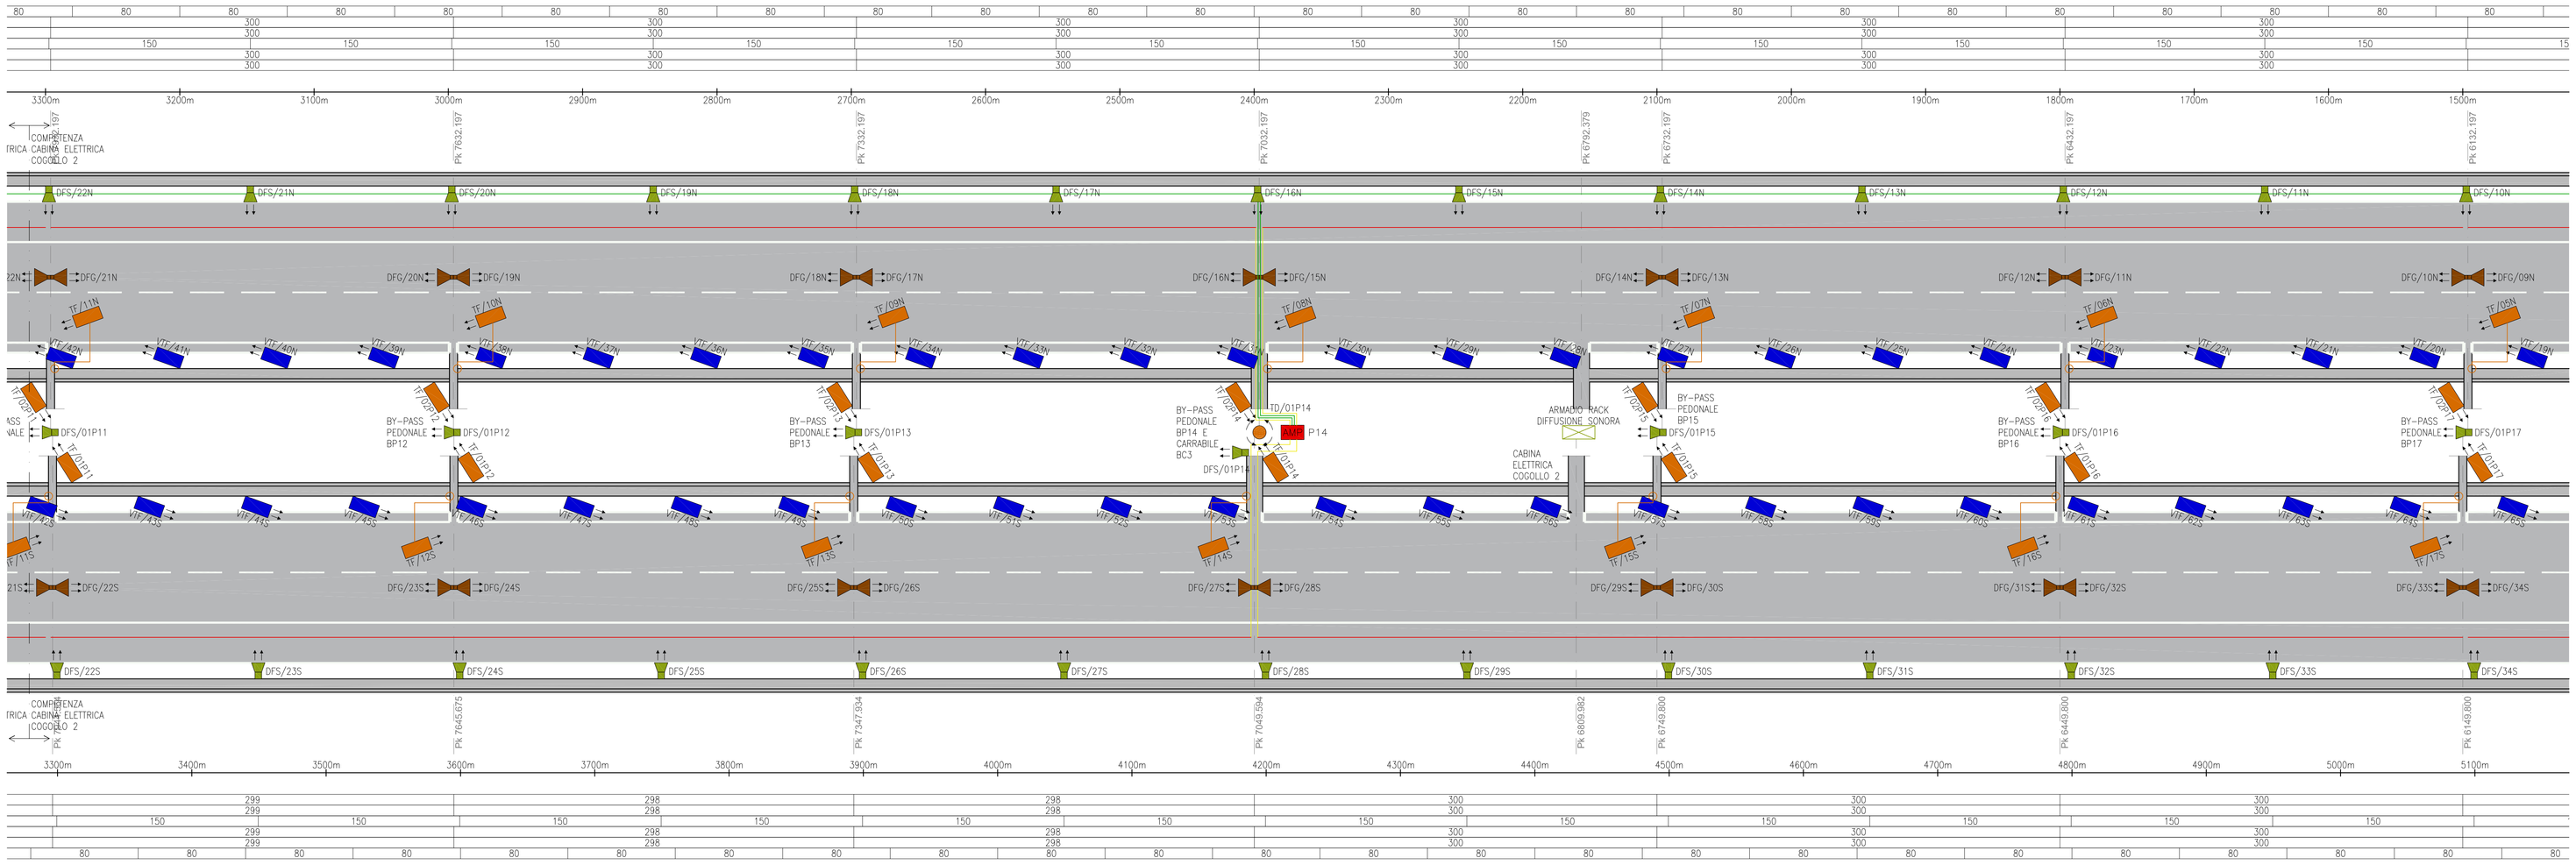

GALLERIA COGOLLO – CANNA NORD – L=6588m
TELECAMERE FISSE DI VIDEOANALISI TRAFFICO
TELECAMERE FISSE MONITORAGGIO INGRESSO BY-PASS
TELECAMERE FISSE INTERNE AL BY-PASS
DIFFUSORI SONORI SOPRA ARMADI SOS
DIFFUSORI SONORI DI BY-PASS
TROMBE SONORE DI GALLERIA

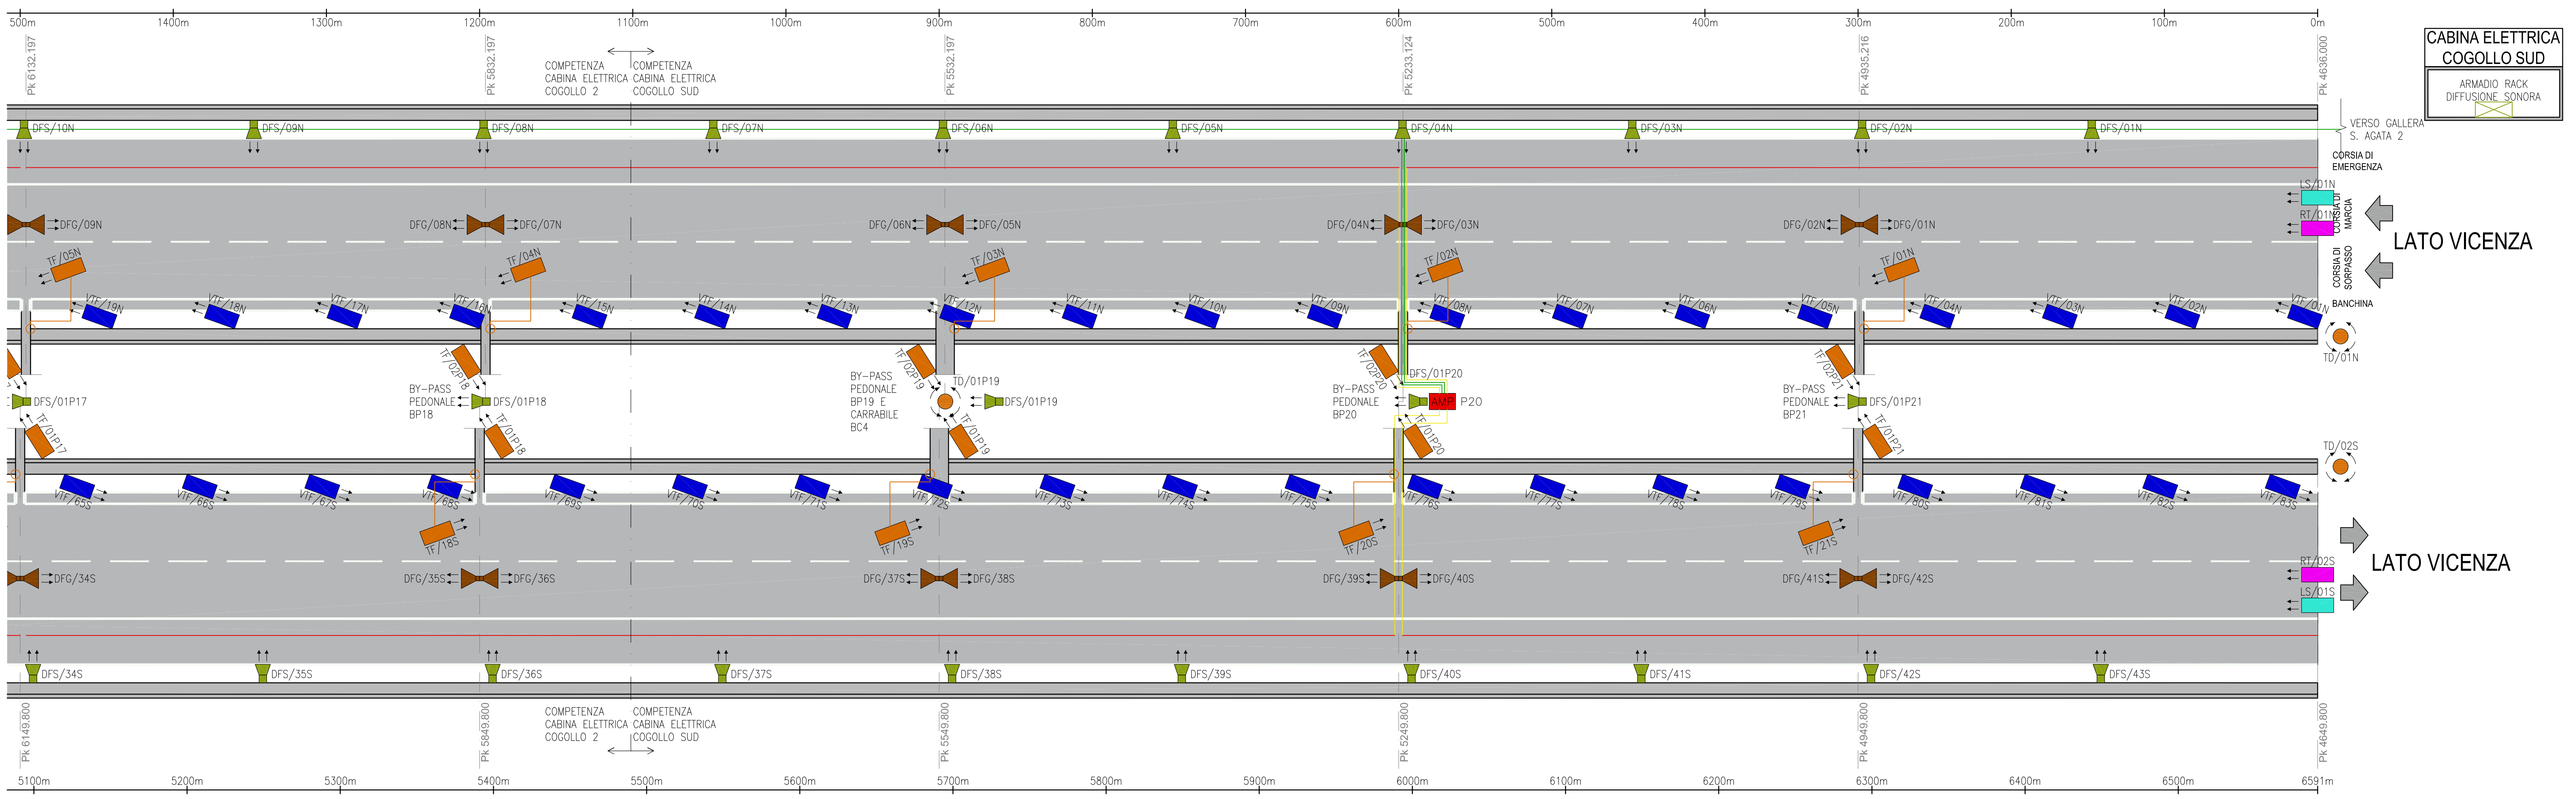

TROMBE SONORE DI GALLERIA
DIFFUSORI SONORI DI BY-PASS
DIFFUSORI SONORI SOPRA ARMADI SOS
TELECAMERE FISSE/DOME INTERNE AL BY-PASS
TELECAMERE MONITORAGGIO INGRESSO BY-PASS
TELECAMERE FISSE DI VIDEOANALISI TRAFFICO
GALLERIA COGOLLO – CANNA SUD – L=6591m

SCALA DI RAPPRESENTAZIONE

IDENTIFICATIVO TELECAMERE

IDENTIFICATIVO NUMERO PROGRESSIVO
IDENTIFICATIVO DIREZIONE DI PERCORRENZA : S=DIREZIONE SUD N=DIREZIONE NORD
TF/01N

IDENTIFICATIVO NUMERO PROGRESSIVO
IDENTIFICATIVO BY-PASS DI COMPETENZA : P...=BY-PASS PEDONALE N°...
TF/01P1

IDENTIFICATIVO DIFFUSORI SONORI

IDENTIFICATIVO DIFFUSORE SONORO : S=DIFFUSORE SONORO AMADIO SOS G=DIFFUSORE SONORO DI GALLERIA
IDENTIFICATIVO NUMERO PROGRESSIVO
IDENTIFICATIVO DIREZIONE DI PERCORRENZA : S=DIREZIONE SUD N=DIREZIONE NORD
DFG/01N

IDENTIFICATIVO NUMERO PROGRESSIVO
IDENTIFICATIVO BY-PASS DI COMPETENZA : P...=BY-PASS PEDONALE N°...
DF/01P1

LEGENDA IMPIANTO TVCC

TF/...	TELECAMERA FISSA DIGITALE INTELLIGENTE DI VIDEO ANALISI
TD/...	TELECAMERA SPEED DOME DIGITALE INTELLIGENTE DI VIDEO ANALISI
VTF/...	TELECAMERA FISSA DIGITALE INTELLIGENTE DI VIDEO ANALISI AUTOMATICA DEL TRAFFICO
LT/...	TELECAMERA FISSA DIGITALE PER LA LETTURA AUTOMATICA DI TARGHE VEICOLARI E RILEVAMENTO DELLE MERCI PERICOLOSE
LS/...	LASERSCAN PER IL CONTEGGIO VEICOLI E CLASSIFICAZIONE

LEGENDA IMPIANTO RADIO

	CAVO RADIANTE FESSURATO 7/8"
	FIBRA OTTICA DI COLLEGAMENTO TRA STAZIONE MASTER OFF-AIR E AMPLIFICATORE
	CAVO COASSIALE
ARIT ...	STAZIONE REMOTA AMPLIFICATORE IMPIANTO RADIO DI GALLERIA
... MASTER ARIC	STAZIONE MASTER OFF-AIR IMPIANTO RADIO DI GALLERIA

LEGENDA IMPIANTO DIFFUSIONE SONORA

DFS/...	DIFFUSORE SONORO IN FIBRA DI VETRO INSTALLATO SOPRA ARMADIO SOS (POTENZA ASSORBITA=25W)
DFG/...	TROMBA PER DIFFUSIONE SONORA IN FIBRA DI VETRO INSTALLATA IN GALLERIA (POTENZA ASSORBITA=100W)

COLLEGAMENTI DIFFUSORI SONORI DI GALLERIA/BY-PASS

PREVEDERE PER OGNI DIFFUSORE SONORO DI GALLERIA :
- STACCO CON CAVO FTG100M1 2x2,5mmq DA CAVO DI DORSALE DIFFUSIONE SONORA PROVENIENTE DA ARMADIO RACK DIFFUSIONE SONORA DI CABINA MEDIANTE GIUNZIONE RAPIDA IN GEL IN POZZETTO DI DERIVAZIONE VERSO CASSETTA DI DERIVAZIONE POSIZIONATA A FIANCO DELLA TELECAMERA.

COLLEGAMENTI TELECAMERE FISSE/DOME DI GALLERIA

PREVEDERE PER OGNI TELECAMERA DI GALLERIA :
- STACCO CON CAVO FG70M1 3G2,5mmq DA CAVO DI DORSALE PER ALIMENTAZIONE ELETTRICA PROVENIENTE DA QUADRO ELETTRICO CONTINUITA' ASSOLUTA DI GALLERIA (Q-CA-...) MEDIANTE GIUNZIONE RAPIDA IN GEL IN POZZETTO DI DERIVAZIONE VERSO CASSETTA DI DERIVAZIONE POSIZIONATA A FIANCO DELLA TELECAMERA.
- STACCO CON CAVO A N.2 FIBRE OTTICHE MULTIMODALE DA ANELLO DI GALLERIA VERSO CASSETTA DI DERIVAZIONE POSIZIONATA A FIANCO DELLA TELECAMERA.

COLLEGAMENTI TELECAMERE FISSE/DOME DI BY-PASS

PREVEDERE PER OGNI ARMADIO SOS DI BY-PASS :
- COLLEGAMENTO DIRETTO CON CAVO FG70M1 3G2,5mmq PER ALIMENTAZIONE ELETTRICA DA QUADRO ELETTRICO BY-PASS (QBP-...) DI COMPETENZA VERSO CASSETTA DI DERIVAZIONE POSIZIONATA A FIANCO DELLA TELECAMERA.
- STACCO CON CAVO A N.2 FIBRE OTTICHE MULTIMODALE DA ANELLO DI GALLERIA VERSO CASSETTA DI DERIVAZIONE POSIZIONATA A FIANCO DELLA TELECAMERA.

AUTOSTRADA BRESCIA - VERONA - VICENZA - PADOVA
Autostrada Brescia Verona Vicenza Padova SpA
Via Flavio Gioia 71 - 37135 Verona
tel. 0458272222 Fax 0458200051 Casella Postale 400M www.autobspd.it
AREA COSTRUZIONI AUTOSTRADALI
RINA ISO 9001 ISO 14001 OHSAS 18001 SA 8000 ISO/IEC 27001

AUTOSTRADA VALDASTICO A31 NORD

1° LOTTO
Piovene Rocchette - Valle dell'Astico

PROGETTO DEFINITIVO

CUP	G71B1 30006 60005
WBS	B25.A3NLU
COMMESSA	J16L1

COMMITTENTE
S.p.A. AUTOSTRADA BRESCIA VERONA VICENZA PADOVA
Area Costruzioni Autostradali

CAPO COMMESSA PER LA PROGETTAZIONE
Dott. Ing. Gabriella Costantini

PRESTATORE DI SERVIZI:
CONSORZIO RAETIA
RAPPRESENTANTE: Dott. Ing. Alberto Scotti

RESPONSABILE DELL'INTEGRAZIONE TRA LE PRESTAZIONI SPECIALISTICHE:
Technital S.p.A. Ing. Renso

PROGETTAZIONE:
ITALCONSULT
Ing. Giovanni Mongiello

ELABORATO: IMPIANTI
DOTAZIONI IMPIANTISTICHE DI GALLERIA
GALLERIA COGOLLO
PLANIMETRIA CON UBICAZIONE DEGLI IMPIANTI TV/CC , DIFFUSIONE SONORA E RADIO - TAV. 2

Progressivo 12 06 03 006 02 — Rev.

Rev.	Data	Descrizione	Redazione	Controllo	Approvazione
00	MAG.07	PRIMA EMISSIONE	ITALCONSULT - CUGINI	A. MIOR	G. MONDELLO
01	DIC.07	REVISIONE PER ADEGUAMENTO CARTIGLIO	ITALCONSULT - CUGINI	A. MIOR	G. MONDELLO
02	LUG.07	RECEPIMENTO OSSERVAZIONI	ITALCONSULT - CUGINI	A. MIOR	G. MONDELLO

SCALA: 1:200/2000
NOME FILE: J16L1_12_06_03_006_0202_0PD_02.dwg
DI PROGR. FG LIV. REV.
J16L1_12_06_03_006_0202_0PD_02

IL PRESENTE DOCUMENTO NON POTRA' ESSERE COPIATO, RIPRODOTTO O ALTRIMENTI PUBBLICATO, IN TUTTO O IN PARTE, SENZA IL CONSENSO SCRITTO DELLA AUTOSTRADA BRESCIA-VERONA-VICENZA-PADOVA S.P.A., OGNI UTILIZZO NON AUTORIZZATO SARA' PERSEGUITO A NORMA DI LEGGE.
THIS DOCUMENT MAY NOT BE COPIED, REPRODUCED OR PUBLISHED, EITHER IN PART OR IN ITS ENTIRETY, WITHOUT THE WRITTEN PERMISSION OF AUTOSTRADA BRESCIA-VERONA-VICENZA-PADOVA S.P.A., UNAUTHORISED USE WILL BE PROSECUTED BY LAW.