Galleria Pedescala
Planimetria con ubicazione segnali retroilluminati, semafori e pmv

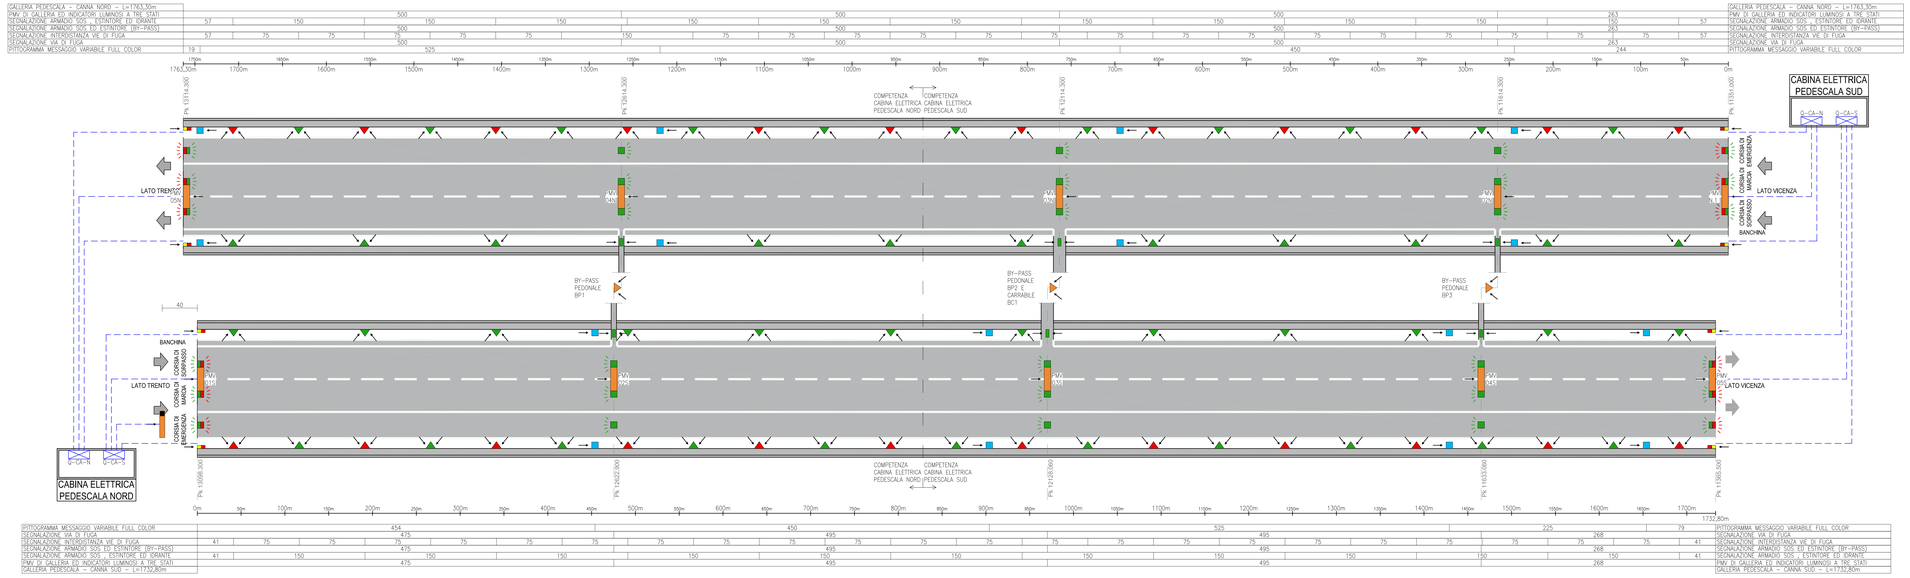

LEGENDA

	LANTERNA SEMAFORICA A DUE LUCI A LED (ROSSO ø300)
	CARTELLO LUMINOSO BIFACCIALE TRIANGOLARE SEGNALAZIONE ARMADIO SOS , ESTINTORE ED ERRANTE Dimensione 90x120x35cm Potenza assorbita = 121W
	CARTELLO LUMINOSO BIFACCIALE TRIANGOLARE SEGNALAZIONE ARMADIO SOS ED ESTINTORE (ALL' INTERNO DEI BY–PASS) Dimensione 90x80x35cm Potenza assorbita = 81W
	CARTELLO LUMINOSO BIFACCIALE TRIANGOLARE CON INDICAZIONE INTERDISTANZA VIA DI FUGA Dimensione 120x120x45cm Potenza assorbita = 101W
	CARTELLO LUMINOSO BIFACCIALE SEGNALAZIONE VIA DI FUGA Dimensione 60x60x20cm Potenza assorbita = 61W
	PITTOGRAMMA A MESSAGGIO VARIABILE FULL COLOR Dimensione 77x77x25cm Potenza assorbita = ...W
	CARTELLO LUMINOSO MONOFACCIALE CON INDICAZIONE DISTANZA DI SICUREZZA TRA VEICOLI Dimensione ø45x15cm Potenza assorbita = 61W
	INDICATORE LUMINOSO A TRE STATI MONOFACCIALE (CROCE ROSSA , FRECCIA VERDE , CAMBIO CORSIA GIALLO) Potenza assorbita = 45W
	INDICATORE LUMINOSO A TRE STATI BIFACCIALE (CROCE ROSSA , FRECCIA VERDE , CAMBIO CORSIA GIALLO) Potenza assorbita = 90W
	PANNELLO A MESSAGGIO VARIABILE MATRICIALE A 2 RIGHE Potenza assorbita = 330W
	PANNELLO A MESSAGGIO VARIABILE MATRICIALE A 3 RIGHE + PITTOGRAMMA + LANTERNA SEMAFORICA INSTALLATO A 150 m DA IMBOCCHI GALLERIE Potenza assorbita = 3100W

COLLEGAMENTI SEGNALI RETROILLUMINATI

PREVEDERE PER OGNI SEGNALE RETROILLUMINATO :
- STACCO CON CAVO FTG10OM1 3G2,5mmq DA CAVO DI DORSALE PER ALIMENTAZIONE ELETTRICA PROVENIENTE DA QUADRO ELETTRICO CONTINUITA' ASSOLUTA DI GALLERIA (Q–CA–...) MEDIANTE GIUNZIONE RAPIDA IN GEL IN POZZETTO DI DERIVAZIONE VERSO CENTRALINO DI ALIMENTAZIONE SEGNALE LUMINOSO.

COLLEGAMENTI PMV / FULL COLOR

PREVEDERE PER OGNI PMV DI GALLERIA :
- COLLEGAMENTO DIRETTO CON CAVO FTG10OM1 3G..mmq PER ALIMENTAZIONE ELETTRICA PROVENIENTE DA QUADRO ELETTRICO CONTINUITA' ASSOLUTA DI GALLERIA (Q–CA–...) ;
- COLLEGAMENTO DIRETTO CON CAVO EIA RS485 24AWG 2x2x1,5mmq TWISTATO E SCHERMATO PER SEGNALE PROVENIENTE DA ARMADIO RACK TLC IN CABINA ELETTRICA / NEL BY–PASS DI COMPETENZA.

COLLEGAMENTI INDICATORE LUMINOSO A TRE STATI

PREVEDERE PER OGNI INDICATORE LUMINOSO A TRE STATI :
- COLLEGAMENTO DIRETTO CON CAVO FTG10OM1 3G..mmq PER ALIMENTAZIONE ELETTRICA PROVENIENTE DA QUADRO ELETTRICO CONTINUITA' ASSOLUTA DI GALLERIA (Q–CA–...) ;
- COLLEGAMENTO DIRETTO CON CAVO FG7O(O)H2M1 12x2,5mmq PER SEGNALE PROVENIENTE DA ARMADIO RACK TLC IN CABINA ELETTRICA / NEL BY–PASS DI COMPETENZA.

SCALA DI RAPPRESENTAZIONE

y=200

x=2000

Autostrada Brescia Verona Vicenza Padova SpA
Via Flavio Gioia n° 211/B Verona
tel. 0458272222 Fax 0458300051 - Casella Postale 400Rel www.autobspd.it
AREA COSTRUZIONE AUTOSTRADALI

AUTOSTRADA VALDASTICO A31 NORD

1° LOTTO
Piovene Rocchette - Valle dell'Astico

PROGETTO DEFINITIVO

CUP	G21B1 20006 60003
WBS	B25.A3N.C
COMMESSA	J16L1

COMMITTENTE

S.p.A. AUTOSTRADA BRESCIA VERONA VICENZA PADOVA
Area Costruzioni Autostradali

CAPO COMMESSA PER LA PROGETTAZIONE
Dott. Ing. Gabriele Castiglioni

PRESTATORE DI SERVIZI:
CONSORZIO RAETIA
RAPPRESENTANTE: Dott. Ing. Alberto Scotti

RESPONSABILE INTEGRAZIONE TRA LE PRESTAZIONI SPECIALISTICHE:
Tecnital S.p.A. Dott. Ing. Luca Denso

PROGETTAZIONE:
ITALCONSULT
Il Direttore Tecnico: Dott. Ing. Alberto Scotti

ELABORATO: IMPIANTI
DOTAZIONI IMPIANTISTICHE DI GALLERIA
GALLERIA PEDESCALA
PLANIMETRIA CON UBICAZIONE SEGNALI RETROILLUMINATI, SEMAFORI E PMV

Progressivo: 12 06 04 004 02

Rev.	Data	Descrizione	Redazione	Controllo	Approvazione	SCALA: 1:200/2000
B	MEI 2017	PRIMA EMISSIONE	ITALCONSULT - CIGRIM	A. MICIB	G. NONDELLO	NOME FILE: J16L1_12_06_04_004_0101_0PD_02.dwg
C	03/06/17	RIDISEGNO PER ADEGUAMENTO CARTIGLIO	ITALCONSULT - CIGRIM	A. MICIB	G. NONDELLO	
D	28/02/17	REVISIONE PER ADEGUAMENTO CARTIGLIO	ITALCONSULT - CIGRIM	A. MICIB	G. NONDELLO	CIG: RG20
E	28/02/17	REVISIONE PER ADEGUAMENTO CARTIGLIO	ITALCONSULT - CIGRIM	A. MICIB	G. NONDELLO	J16L1_12_06_04_004_0101_0PD_02

IL PRESENTE DOCUMENTO NON POTRA' ESSERE COPIATO, RIPRODOTTO O ALTRIMENTI PUBBLICATO IN TUTTO O IN PARTE, SENZA IL CONSENSO SCRITTO DELLA AUTOSTRADA BRESCIA VERONA VICENZA PADOVA S.p.A. OGNI VIOLAZIONE WILL ESSERE PERSEGUITA SECONDO LA VIGENTE LEGGE. THIS DOCUMENT MAY NOT BE COPIED, REPRODUCED OR PUBLISHED, EITHER IN PART OR IN ITS ENTIRETY, WITHOUT THE WRITTEN PERMISSION OF AUTOSTRADA BRESCIA VERONA VICENZA PADOVA S.p.A., OTHERWISE THE LEGAL RIGHTS PROTECTED BY LAW WILL BE PURSUED IN ACCORDANCE WITH THE LAW.