Galleria Pedescala
Planimetria con ubicazione impianto rilevazione incendi e sos

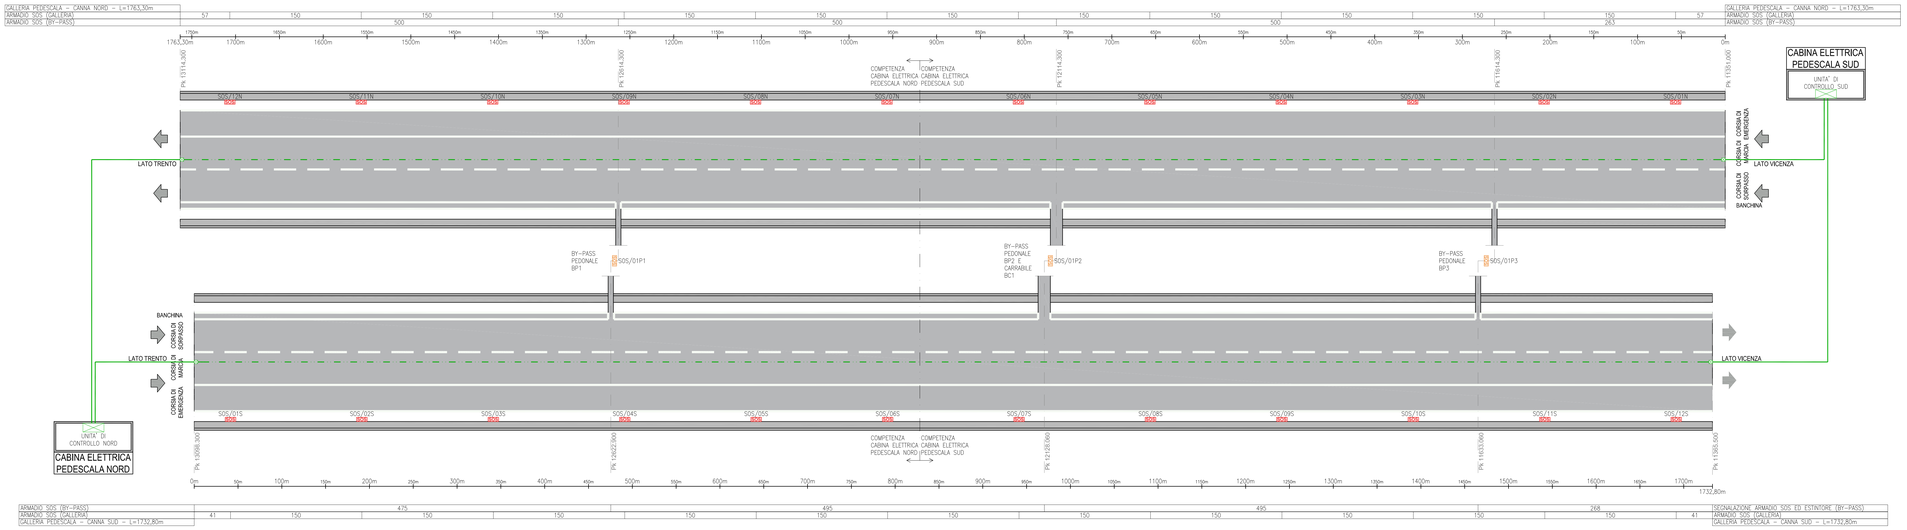

LEGENDA IMPIANTO SOS

SOS/	ARMADIO SOS UBICATO IN GALLERIA COMPOSTO DA : • CASSETTA ERRANTE UNI45 (CON CORREDO DI TUBAZIONE FLESSIBILE DA 30m E LANCIA EROGATRICE) • ESTINTORE PORTATILE A POLVERE DA 6 kg • ESTINTORE PORTATILE A SCHIUMOGENO DA 6 Lt • TELEFONO SOS CON TECNOLOGIA VOIP • PULSANTE DI EMERGENZA
SOS/	ARMADIO SOS UBICATO ALL' INTERNO DEI BY-PASS DI GALLERIA COMPOSTO DA : • ESTINTORE PORTATILE A POLVERE DA 6 kg • ESTINTORE PORTATILE A SCHIUMOGENO DA 6 Lt • TELEFONO SOS CON TECNOLOGIA VOIP • PULSANTE DI EMERGENZA

LEGENDA IMPIANTO RIVELAZIONE INCENDI

— · — · —	CAVO SENSORICO PER LA RIVELAZIONE INCENDI IN GALLERIA
———	CAVO EIA RS485 24 AWG 2x2x1,5 mmq
	CASSETTA DI GIUNZIONE PER CAVO SENSORICO
	CASSETTA DI TERMINAZIONE CAVO SENSORICO

COLLEGAMENTI ARMADIO SOS DI GALLERIA

PREVEDERE PER OGNI ARMADIO SOS DI GALLERIA :
- STACCO CON CAVO FTG10OM1 3G2,5mmq DA CAVO DI DORSALE PER ALIMENTAZIONE ELETTRICA PROVENIENTE DA QUADRO ELETTRICO CONTINUITA' ASSOLUTA DI GALLERIA (Q–CA–...) MEDIANTE GIUNZIONE RAPIDA IN GEL IN POZZETTO DI DERIVAZIONE VERSO CASSETTA DI DERIVAZIONE POSIZIONATA A FIANCO DELL' ARMADIO SOS.
- STACCO CON CAVO A N.2 FIBRE OTTICHE MONOMODALE DA ANELLO DI GALLERIA VERSO CASSETTA DI DERIVAZIONE POSIZIONATA A FIANCO DELL' ARMADIO SOS.

COLLEGAMENTI ARMADIO SOS DI BY–PASS

PREVEDERE PER OGNI ARMADIO SOS DI BY–PASS :
- COLLEGAMENTO DIRETTO CON CAVO FTG10OM1 3G2,5mmq PER ALIMENTAZIONE ELETTRICA DA QUADRO ELETTRICO BY–PASS (QBP–...) DI COMPETENZA VERSO CASSETTA DI DERIVAZIONE POSIZIONATA A FIANCO DELL' ARMADIO SOS.
- STACCO CON CAVO A N.2 FIBRE OTTICHE MONOMODALE DA ANELLO DI GALLERIA VERSO CASSETTA DI DERIVAZIONE POSIZIONATA A FIANCO DELL' ARMADIO SOS.

IDENTIFICATIVO ARMADIO SOS

IDENTIFICATIVO NUMERO PROGRESSIVO
IDENTIFICATIVO DIREZIONE DI PERCORRENZA :
S=DIREZIONE SUD
N=DIREZIONE NORD
SOS/01N

IDENTIFICATIVO NUMERO PROGRESSIVO
IDENTIFICATIVO BY–PASS DI COMPETENZA :
P...=BY–PASS PEDONALE N°...
SOS/01P1

SCALA DI RAPPRESENTAZIONE

AUTOSTRADA BRESCIA VERONA VICENZA PADOVA

Autostrada Brescia Verona Vicenza Padova SpA
Via Flavio Gioia 71 - 37135 Verona
tel. 045827222 Fax 0458200051 - Casella Postale 400RM www.autobsrpd.it
AREA COSTRUZIONE AUTOSTRADALI

RINA
SOCIETÀ CERTIFICATA
ISO 9001:2000
SOA
ISO 14001:2004
BS OHSAS 18001:2007

AUTOSTRADA VALDASTICO A31 NORD

1° LOTTO
Piovene Rocchette - Valle dell'Astico

PROGETTO DEFINITIVO

CUP	E21B1 200006 60003
WBS	B25.A7N.C1
COMMESSA	2416/1

COMMITTENTE

S.p.A. AUTOSTRADA BRESCIA VERONA VICENZA PADOVA
Area Costruzioni Autostradali

CAPO COMMESSA PER LA PROGETTAZIONE
Dott. Ing. Gabriele Castiglioni

PRESTATORE DI SERVIZI:
CONSORZIO RAETIA
RAPPRESENTANTE: Dott. Ing. Alberto Scotti

RESPONSABILE INTEGRAZIONE TRA LE PRESTAZIONI SPECIALISTICHE:
Tecnital S.p.A. - Dott. Ing. Mario Deroso

PROGETTAZIONE:
ITALCONSULT
Direttore Tecnico: Dott. Ing. Giorgio Ghilardi

ELABORATO: IMPIANTI
DOTAZIONI IMPIANTISTICHE DI GALLERIA
GALLERIA PEDESCALA
PLANIMETRIA CON UBICAZIONE IMPIANTO RILEVAZIONE INCENDI E SOS

Progressivo: 12 06 04 005 Rev. 02

Rev.	Data	Descrizione	Redazione	Controllo	Approvazione	SCALA: 1:2000/2000
00	MEI 2011	PRIMA EMISSIONE	ITALCONSULT - CIGRNI	A. MICIB	G. NONDELLO	NOME FILE: J16L1_12_06_04_005_0101_0PD_02.dwg
01	30/06/11	REVISIONE PER VERIFICA	ITALCONSULT - CIGRNI	A. MICIB	G. NONDELLO	
02	29/02/12	RECEPIMENTO OSSERVAZIONI	ITALCONSULT - CIGRNI	A. MICIB	G. NONDELLO	CIG: PROGR.: FG: 01 NO: 0101

J16L1_12_06_04_005_0101_0PD_02

IL PRESENTE DOCUMENTO NON POTRA' ESSERE COPIATO, RIPRODOTTO O ALTRIMENTI PUBBLICATO IN TUTTO O IN PARTE, SENZA IL CONSENSO SCRITTO DELLA AUTOSTRADA. GLI OBBLIGHI DERIVANTI DALL'ART. 2800 DEL C.C. SONO VINCOLATI ANCHE DOPO LA CESSAZIONE DEL RAPPORTO DI LAVORO. IL DESTINATARIO DEL PRESENTE DOCUMENTO SI ASSUME OGNI RESPONSABILITA' CIVILE E PENALE PER QUANTO DI SUA PERTINENZA.