Galleria Pedescala

Planimetria con ubicazione degli impianti TV/CC , diffusione sonora e radio

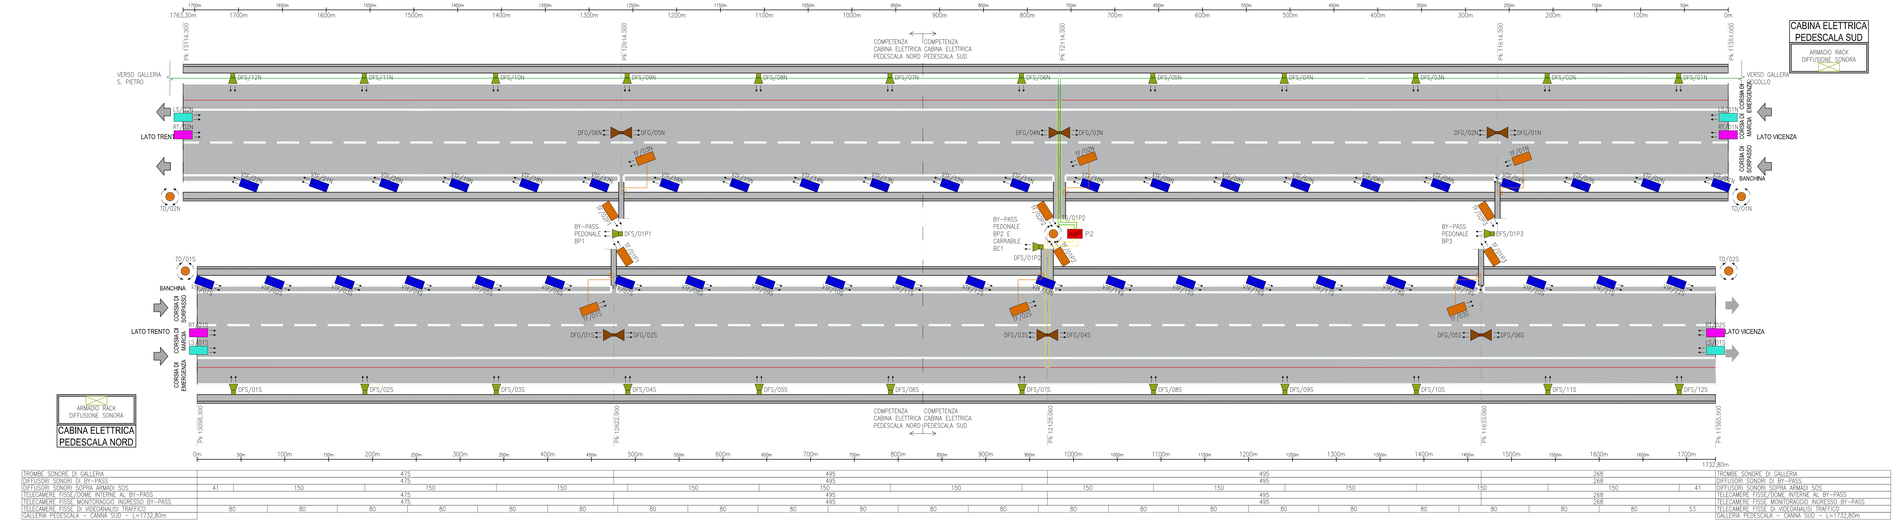

LEGENDA IMPIANTO TVCC

TF/...	TELECAMERA FISSA DIGITALE INTELLIGENTE DI VIDEO ANALISI
TD/...	TELECAMERA SPEED DOME DIGITALE INTELLIGENTE DI VIDEO ANALISI
VTF/...	TELECAMERA FISSA DIGITALE INTELLIGENTE DI VIDEO ANALISI AUTOMATICA DEL TRAFFICO
LF/...	TELECAMERA FISSA DIGITALE PER LA LETTURA AUTOMATICA DI TARGHE VEICOLARI E RILEVAMENTO DELLE MERCI PERICOLOSE
VS/...	LASERSCAN PER IL CONTEGGIO VEICOLI E CLASSIFICAZIONE

LEGENDA IMPIANTO RADIO

	CAVO RADIANTE FESSURATO 7/8"
	FIBRA OTTICA DI COLLEGAMENTO TRA STAZIONE MASTER OFF-AIR E AMPLIFICATORE
	CAVO COASSIALE
RPT/...	STAZIONE REMOTA AMPLIFICATORE IMPIANTO RADIO DI GALLERIA
MST/...	STAZIONE MASTER OFF-AIR IMPIANTO RADIO DI GALLERIA

LEGENDA IMPIANTO DIFFUSIONE SONORA

DFS/...	DIFFUSORE SONORO IN FIBRA DI VETRO INSTALLATO SOPRA ARMADIO SOS (POTENZA ASSORBITA=25W)
DF/...	TROMBA PER DIFFUSIONE SONORA IN FIBRA DI VETRO INSTALLATA IN GALLERIA (POTENZA ASSORBITA=10W)

COLLEGAMENTI DIFFUSORI SONORI DI GALLERIA/BY-PASS

PREVEDERE PER OGNI DIFFUSORE SONORO DI GALLERIA :

- STACCO CON CAVO FTG100M1 2x2,5mmq DA CAVO DI DORSALE DIFFUSIONE SONORA PROVENIENTE DA ARMADIO RACK DIFFUSIONE SONORA DI CABINA MEDIANTE GIUNZIONE RAPIDA IN GEL IN POZZETTO DI DERIVAZIONE VERSO CASSETTA DI DERIVAZIONE POSIZIONATA A FIANCO DELLA TELECAMERA.

COLLEGAMENTI TELECAMERE FISSE/DOME DI GALLERIA

PREVEDERE PER OGNI TELECAMERA DI GALLERIA :

- STACCO CON CAVO FG7OM1 3G2,5mmq DA CAVO DI DORSALE PER ALIMENTAZIONE ELETTRICA PROVENIENTE DA QUADRO ELETTRICO CONTINUITA' ASSOLUTA DI GALLERIA (D=CA+...) MEDIANTE GIUNZIONE RAPIDA IN GEL IN POZZETTO DI DERIVAZIONE VERSO CASSETTA DI DERIVAZIONE POSIZIONATA A FIANCO DELLA TELECAMERA.
- STACCO CON CAVO A N.2 FIBRE OTTICHE MULTIMODALE DA ANELLO DI GALLERIA VERSO CASSETTA DI DERIVAZIONE POSIZIONATA A FIANCO DELLA TELECAMERA.

COLLEGAMENTI TELECAMERE FISSE/DOME DI BY-PASS

PREVEDERE PER OGNI ARMADIO SOS DI BY-PASS :

- COLLEGAMENTO DIRETTO CON CAVO FG7OM1 3G2,5mmq PER ALIMENTAZIONE ELETTRICA DA QUADRO ELETTRICO BY-PASS (QBP=...) DI COMPETENZA VERSO CASSETTA DI DERIVAZIONE POSIZIONATA A FIANCO DELLA TELECAMERA.
- STACCO CON CAVO A N.2 FIBRE OTTICHE MULTIMODALE DA ANELLO DI GALLERIA VERSO CASSETTA DI DERIVAZIONE POSIZIONATA A FIANCO DELLA TELECAMERA.

IDENTIFICATIVO TELECAMERE

IDENTIFICATIVO NUMERO PROGRESSIVO

IDENTIFICATIVO DIREZIONE DI PERCORRENZA :
S=DIREZIONE SUD
N=DIREZIONE NORD

TF/01N

IDENTIFICATIVO NUMERO PROGRESSIVO

IDENTIFICATIVO BY-PASS DI COMPETENZA :
P=BY-PASS PEDONALE 'N'...

TF/01P1

IDENTIFICATIVO DIFFUSORI SONORI

IDENTIFICATIVO DIFFUSORE SONORO :
S=DIFFUSORE SONORO ARMADIO SOS
G=DIFFUSORE SONORO DI GALLERIA

IDENTIFICATIVO NUMERO PROGRESSIVO

IDENTIFICATIVO DIREZIONE DI PERCORRENZA :
S=DIREZIONE SUD
N=DIREZIONE NORD

DFS/01N

IDENTIFICATIVO NUMERO PROGRESSIVO

IDENTIFICATIVO BY-PASS DI COMPETENZA :
P=BY-PASS PEDONALE 'N'...

DF/01P1

SCALA DI RAPPRESENTAZIONE

y=200

x=2000

AUTOSTRADA BRESCIA-VERONA-VICENZA-PADOVA

Autostrada Brescia Verona Vicenza Padova SpA
Via Flavio Gioia 71 37135 Verona
tel. 0458272222 Fax 0458200051 - Casella Postale 400Rif. www.autostrade.it
AREA COSTRUZIONE AUTOSTRADALI

RINA
REGISTRO ITALIANO NAVALE
SOCIETA' DI CERTIFICAZIONE
ISO 9001 - SOA-attestazione Number

AUTOSTRADA VALDASTICO A31 NORD

1° LOTTO

Piovene Rocchette - Valle dell'Astico

PROGETTO DEFINITIVO

CUP	E21B91 200006 6 00003
WBS	B25.A3N.C1
COMMESSA	J16L1

COMMITTENTE

S.p.A. AUTOSTRADA BRESCIA VERONA VICENZA PADOVA
Area Costruzioni Autostradali

CAPO COMMESSA PER LA PROGETTAZIONE
Dott. Ing. Gabriele Castiglia

PRESTATORE DI SERVIZI:
CONSORZIO RAETIA
RAPPRESENTANTE: Dott. Ing. Alberto Scotti

RESPONSABILE DELL'INTEGRAZIONE TRA LE PRESTAZIONI SPECIALISTICHE
Tecnital S.p.A.
Dott. Ing. Alberto Denso

PROGETTAZIONE:
ITALCONSULT
Società di Ingegneria
Dott. Ing. Giovanni Battista Rocca
Dott. Ing. Pier Giorgio Bellingardo

ELABORATO: IMPIANTI
DOTAZIONI IMPIANTISTICHE DI GALLERIA
GALLERIA PEDESCALA
PLANIMETRIA CON UBICAZIONE DEGLI IMPIANTI TV/CC, DIFFUSIONE SONORA E RADIO

Progressivo: 12 06 04 006 02
Disegno

Rev.	Data	Descrizione	Redazione	Controllo	Approvazione
0	MEI 2007	PRIMA EMISSIONE	ITALCONSULT - CIGRNI	A. MICIB	G. NONDILLO
1	30/06/07	RIDEFINIZIONE PER ADEGUAMENTO CAPO MUSO	ITALCONSULT - CIGRNI	A. MICIB	G. NONDILLO
2	20/02/07	REVISIONE PROGETTO COORDINAZIONE	ITALCONSULT - CIGRNI	A. MICIB	G. NONDILLO

SCALA: 1:2000/2000
NOME FILE: J16L1_12_06_04_006_0101_0PD_02.dwg
PG REGIS
J16L1_12_06_04_006_0101_0PD_02

IL PRESENTE DOCUMENTO NON POTRA' ESSERE COPIATO, RIPRODOTTO O ALTRIMENTI PUBBLICATO IN TUTTO O IN PARTE, SENZA IL CONSENSO SCRITTO DELLA AUTOSTRADA BRESCIA VERONA VICENZA PADOVA SpA. OGNI UTILIZZO NON AUTORIZZATO SARA' PERSEGUITO A NORMA DI LEGGE.
THIS DOCUMENT MAY NOT BE COPIED, REPRODUCED OR PUBLISHED, EITHER IN PART OR IN ITS ENTIRETY, WITHOUT THE WRITTEN CONSENT OF AUTOSTRADA BRESCIA VERONA VICENZA PADOVA SpA. ANY UNAUTHORISED USE WILL BE PROSECUTED BY LAW.