Galleria S. Pietro
Planimetria con ubicazione impianto rilevazione incendi e sos

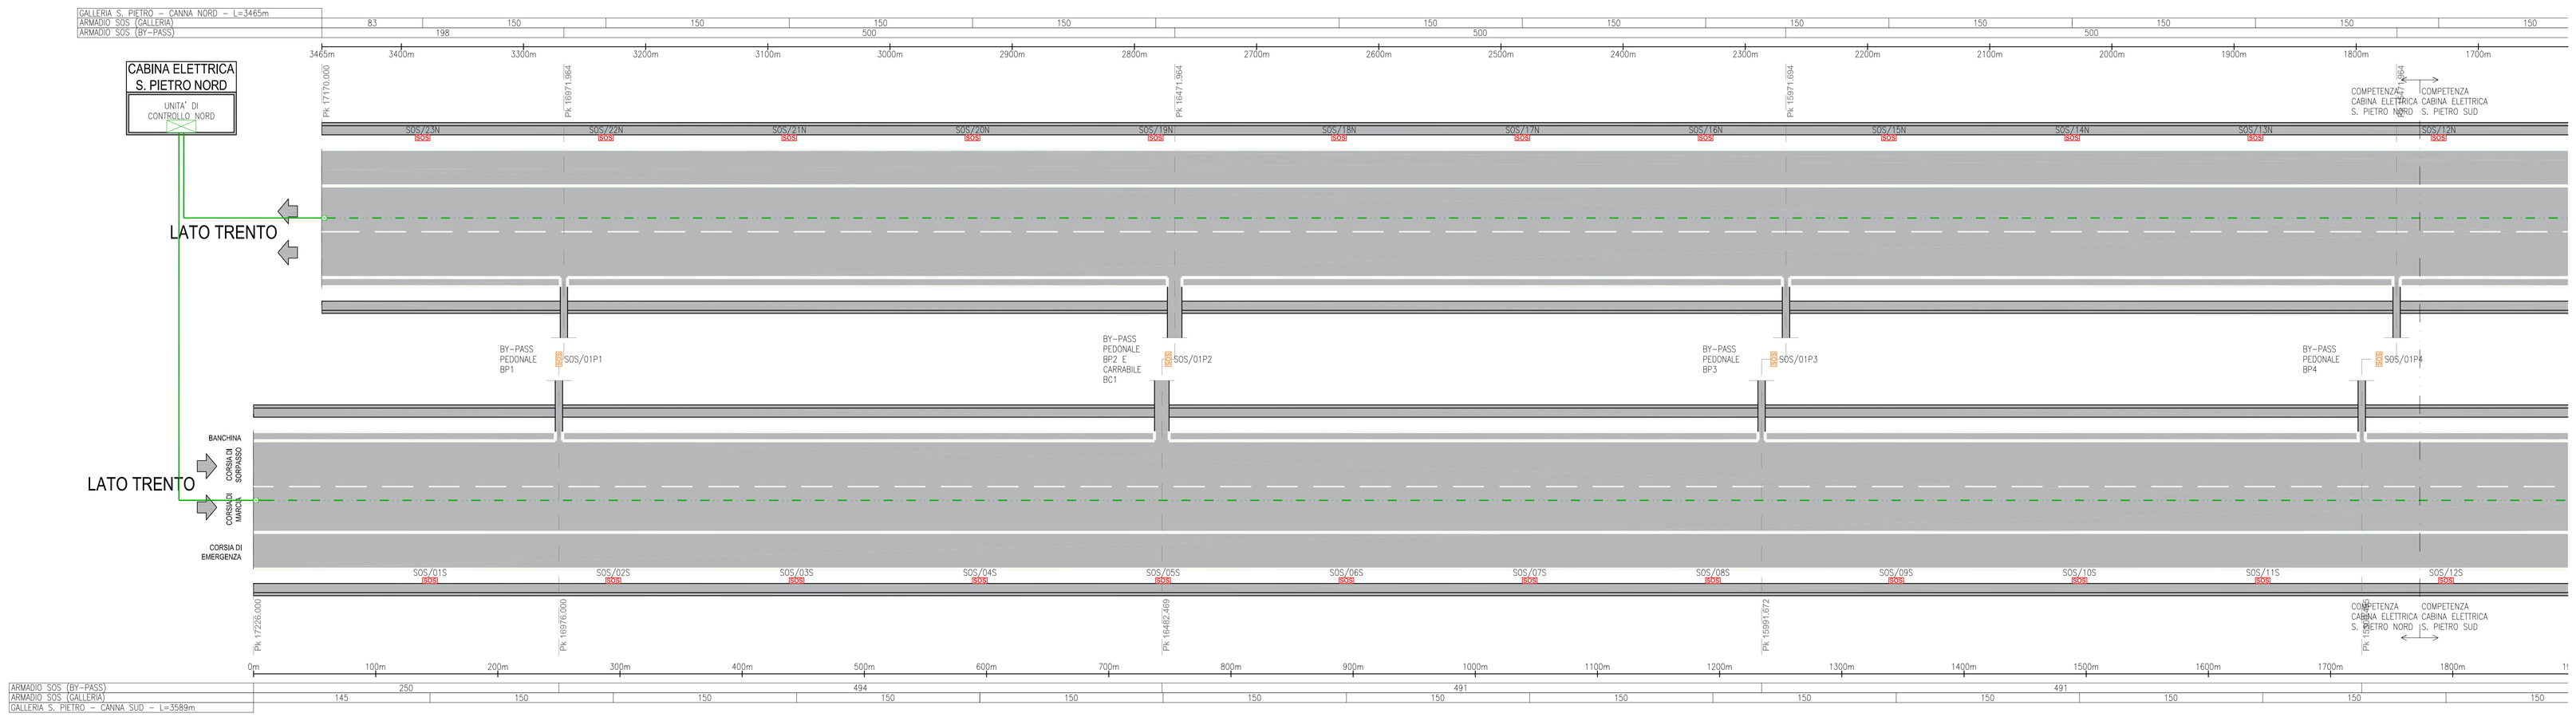

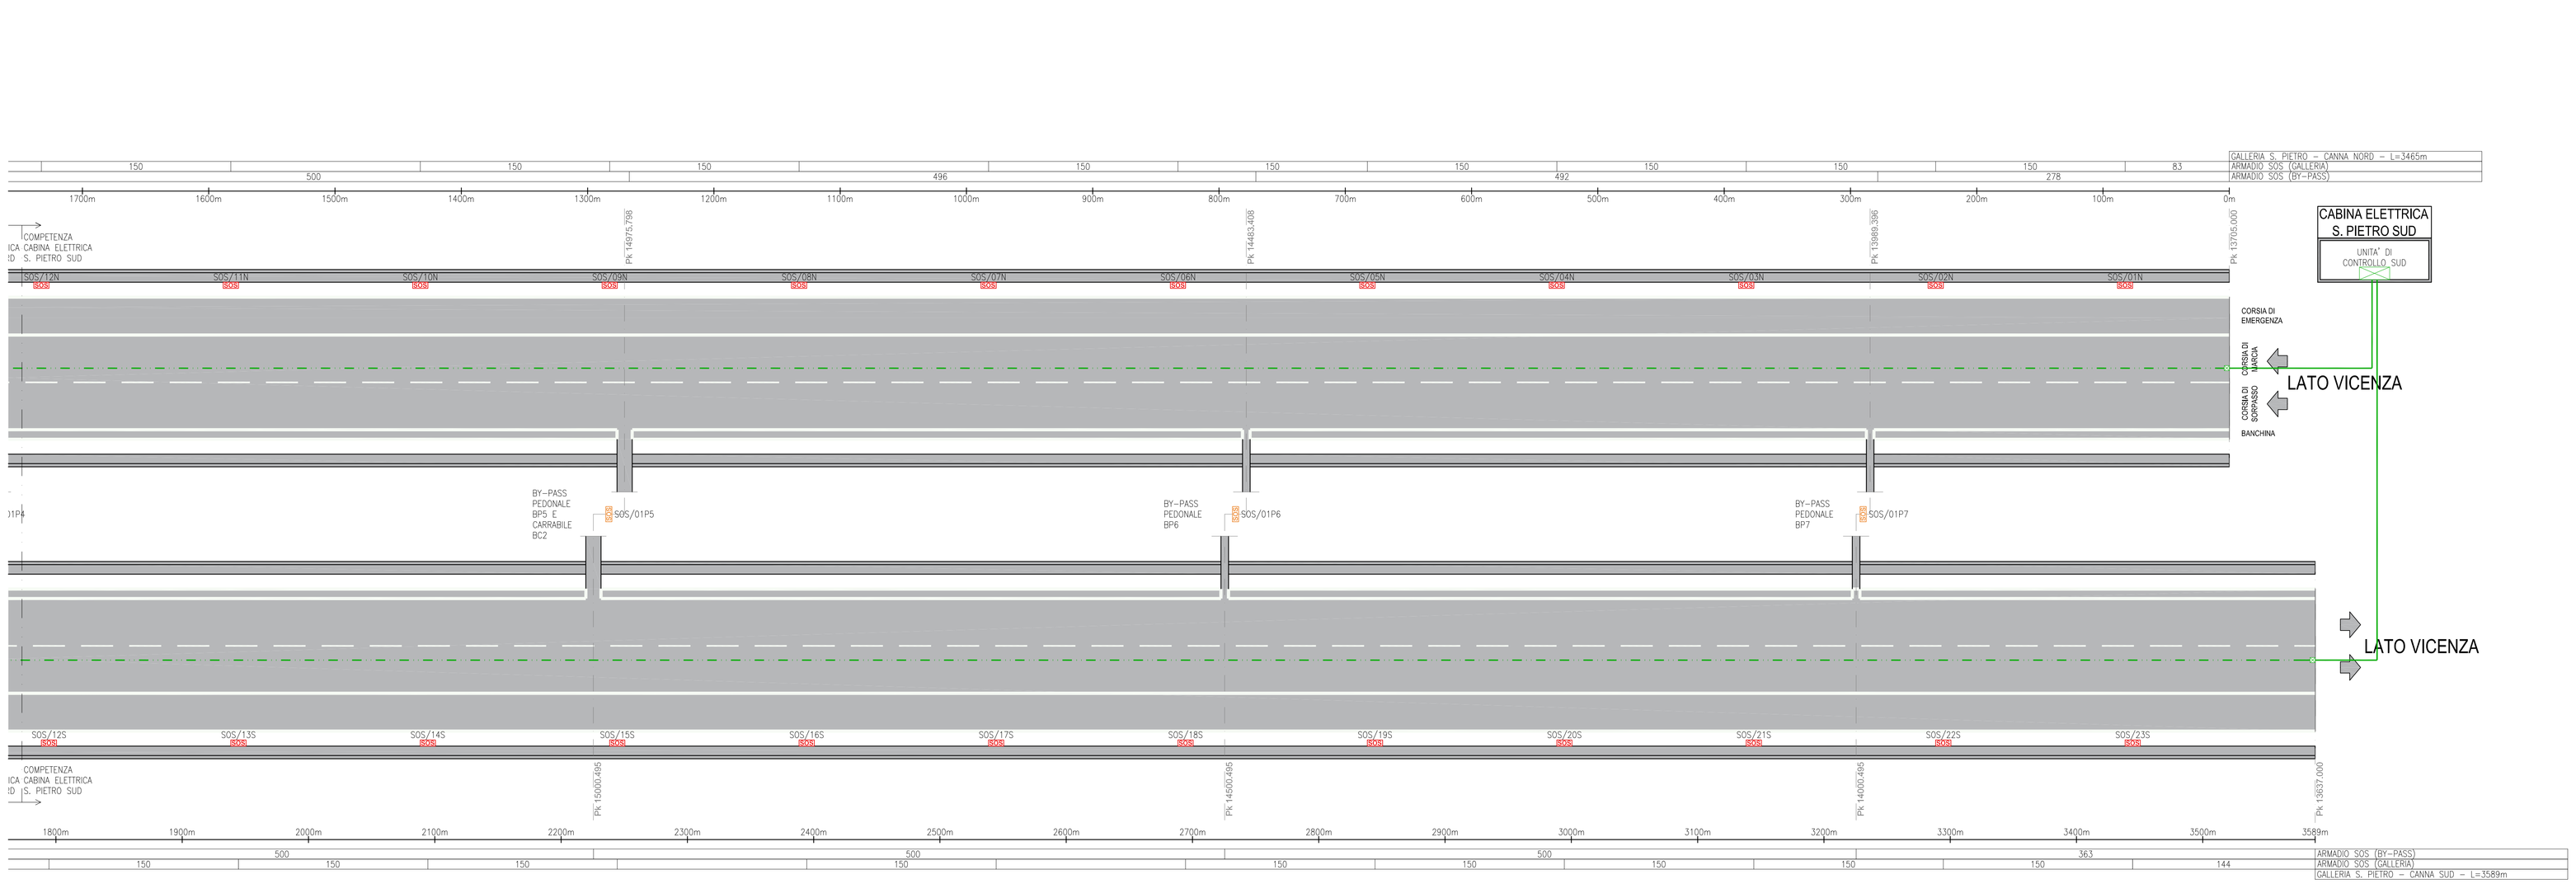

LEGENDA IMPIANTO SOS

SOS/	ARMADIO SOS UBICATO IN GALLERIA COMPOSTO DA : • CASSETTA IDRANTE UNI45 (CON CORREDO DI TUBAZIONE FLESSIBILE DA 30m E LANCIA EROGATRICE) • ESTINTORE PORTATILE A POLVERE DA 6 kg • ESTINTORE PORTATILE A SCHIUMOGENO DA 6 Lt • TELEFONO SOS CON TECNOLOGIA VOIP • PULSANTE DI EMERGENZA
SOS/	ARMADIO SOS UBICATO ALL' INTERNO DEI BY-PASS DI GALLERIA COMPOSTO DA : • ESTINTORE PORTATILE A POLVERE DA 6 kg • ESTINTORE PORTATILE A SCHIUMOGENO DA 6 Lt • TELEFONO SOS CON TECNOLOGIA VOIP • PULSANTE DI EMERGENZA

LEGENDA IMPIANTO RIVELAZIONE INCENDI

	CAVO SENSORICO PER LA RIVELAZIONE INCENDI IN GALLERIA
	CAVO EIA RS485 24 AWG 2x2x1,5 mmq
	CASSETTA DI GIUNZIONE PER CAVO SENSORICO
	CASSETTA DI TERMINAZIONE CAVO SENSORICO

COLLEGAMENTI ARMADIO SOS DI GALLERIA

PREVEDERE PER OGNI ARMADIO SOS DI GALLERIA :
- STACCO CON CAVO FTG10OM1 3G2,5mmq DA CAVO DI DORSALE PER ALIMENTAZIONE ELETTRICA PROVENIENTE DA QUADRO ELETTRICO CONTINUITA' ASSOLUTA DI GALLERIA (Q-CA-...) MEDIANTE GIUNZIONE RAPIDA IN GEL IN POZZETTO DI DERIVAZIONE VERSO CASSETTA DI DERIVAZIONE POSIZIONATA A FIANCO DELL' ARMADIO SOS.
- STACCO CON CAVO A N.2 FIBRE OTTICHE MONOMODALE DA ANELLO DI GALLERIA VERSO CASSETTA DI DERIVAZIONE POSIZIONATA A FIANCO DELL' ARMADIO SOS.

COLLEGAMENTI ARMADIO SOS DI BY-PASS

PREVEDERE PER OGNI ARMADIO SOS DI BY-PASS :
- COLLEGAMENTO DIRETTO CON CAVO FTG10OM1 3G2,5mmq PER ALIMENTAZIONE ELETTRICA DA QUADRO ELETTRICO BY-PASS (QBP-...) DI COMPETENZA VERSO CASSETTA DI DERIVAZIONE POSIZIONATA A FIANCO DELL' ARMADIO SOS.
- STACCO CON CAVO A N.2 FIBRE OTTICHE MONOMODALE DA ANELLO DI GALLERIA VERSO CASSETTA DI DERIVAZIONE POSIZIONATA A FIANCO DELL' ARMADIO SOS.

IDENTIFICATIVO ARMADIO SOS

IDENTIFICATIVO NUMERO PROGRESSIVO

IDENTIFICATIVO DIREZIONE DI PERCORRENZA :
S=DIREZIONE SUD
N=DIREZIONE NORD

SOS/01N

IDENTIFICATIVO NUMERO PROGRESSIVO

IDENTIFICATIVO BY-PASS DI COMPETENZA :
P...=BY-PASS PEDONALE N°...

SOS/01P1

SCALA DI RAPPRESENTAZIONE

y=200

x=2000

Autostrada Brescia Verona Vicenza Padova SpA
Via Flavio Gioia 71 37135 Verona
tel. 0458272322 Fax 0458200651 Casella Postale 400M www.autobspd.it
AREA COSTRUZIONI AUTOSTRADALI

AUTOSTRADA VALDASTICO
A31 NORD

1° LOTTO
Piovene Rocchette - Valle dell'Astico

PROGETTO DEFINITIVO

CUP	C21B1 300062 60005
WBS	825.A7NL0
COMMESSA	J16L1

COMMITTENTE
S.p.A. AUTOSTRADA BRESCIA VERONA VICENZA PADOVA
Area Costruzioni Autostradali

CAPO COMMESSA PER LA PROGETTAZIONE
Dott. Ing. Gabriella Costantini

PRESTATORE DI SERVIZI:
CONSORZIO RAETIA
RAPPRESENTANTE: Dott. Ing. Alberto Scotti

DESCRIZIONE DELLA PRESTAZIONE TRA LE PRESTAZIONI SPECIALISTICHE:
Technical Manager Andrea Benso

PROGETTAZIONE:
ITALCONSULT

ELABORATO: IMPIANTI
DOTAZIONI IMPIANTISTICHE DI GALLERIA
GALLERIA S. PIETRO
PLANIMETRIA CON UBICAZIONE IMPIANTO RILEVAZIONE INCENDI E SOS

Progressivo 12 06 05 005 Rev. 02

Rev.	Data	Descrizione	Redazione	Controllo	Approvazione
00	04.03.21	PRIMA EMISSIONE	ITALCONSULT - CUGINI	A. NIKOSI	G. MONDELLO
01	30.06.21	REVISIONE PER VERIFICA	ITALCONSULT - CUGINI	A. NIKOSI	G. MONDELLO
02	15.02.22	RECEPIMENTO OSSERVAZIONI	ITALCONSULT - CUGINI	A. NIKOSI	G. MONDELLO

SCALA: 1:2000/200
NOME FILE: J16L1_12_06_05_005_0101_0PD_02.dwg
CIG: J16L1 PROGR. 12 06 05 005 REV. 02

IL PRESENTE DOCUMENTO NON POTRA' ESSERE COPIATO, RIPRODOTTO O ALTRIMENTI PUBBLICATO, IN TUTTO O IN PARTE, SENZA IL CONSENSO SCRITTO DELLA AUTOSTRADA. SE LO STESSO VI SIA STATO LECITO, OGNI UTILIZZO NON AUTORIZZATO SARA' PERSEGUITO IN NORMA DI LEGGE.
THIS DOCUMENT MAY NOT BE COPIED, REPRODUCED OR PUBLISHED, EITHER IN PART OR IN ENTIRETY, WITHOUT THE WRITTEN PERMISSION OF AUTOSTRADA BRESCIA VERONA VICENZA PADOVA S.P.A., UNLAWFUL USES WILL BE PROSECUTED BY LAW.