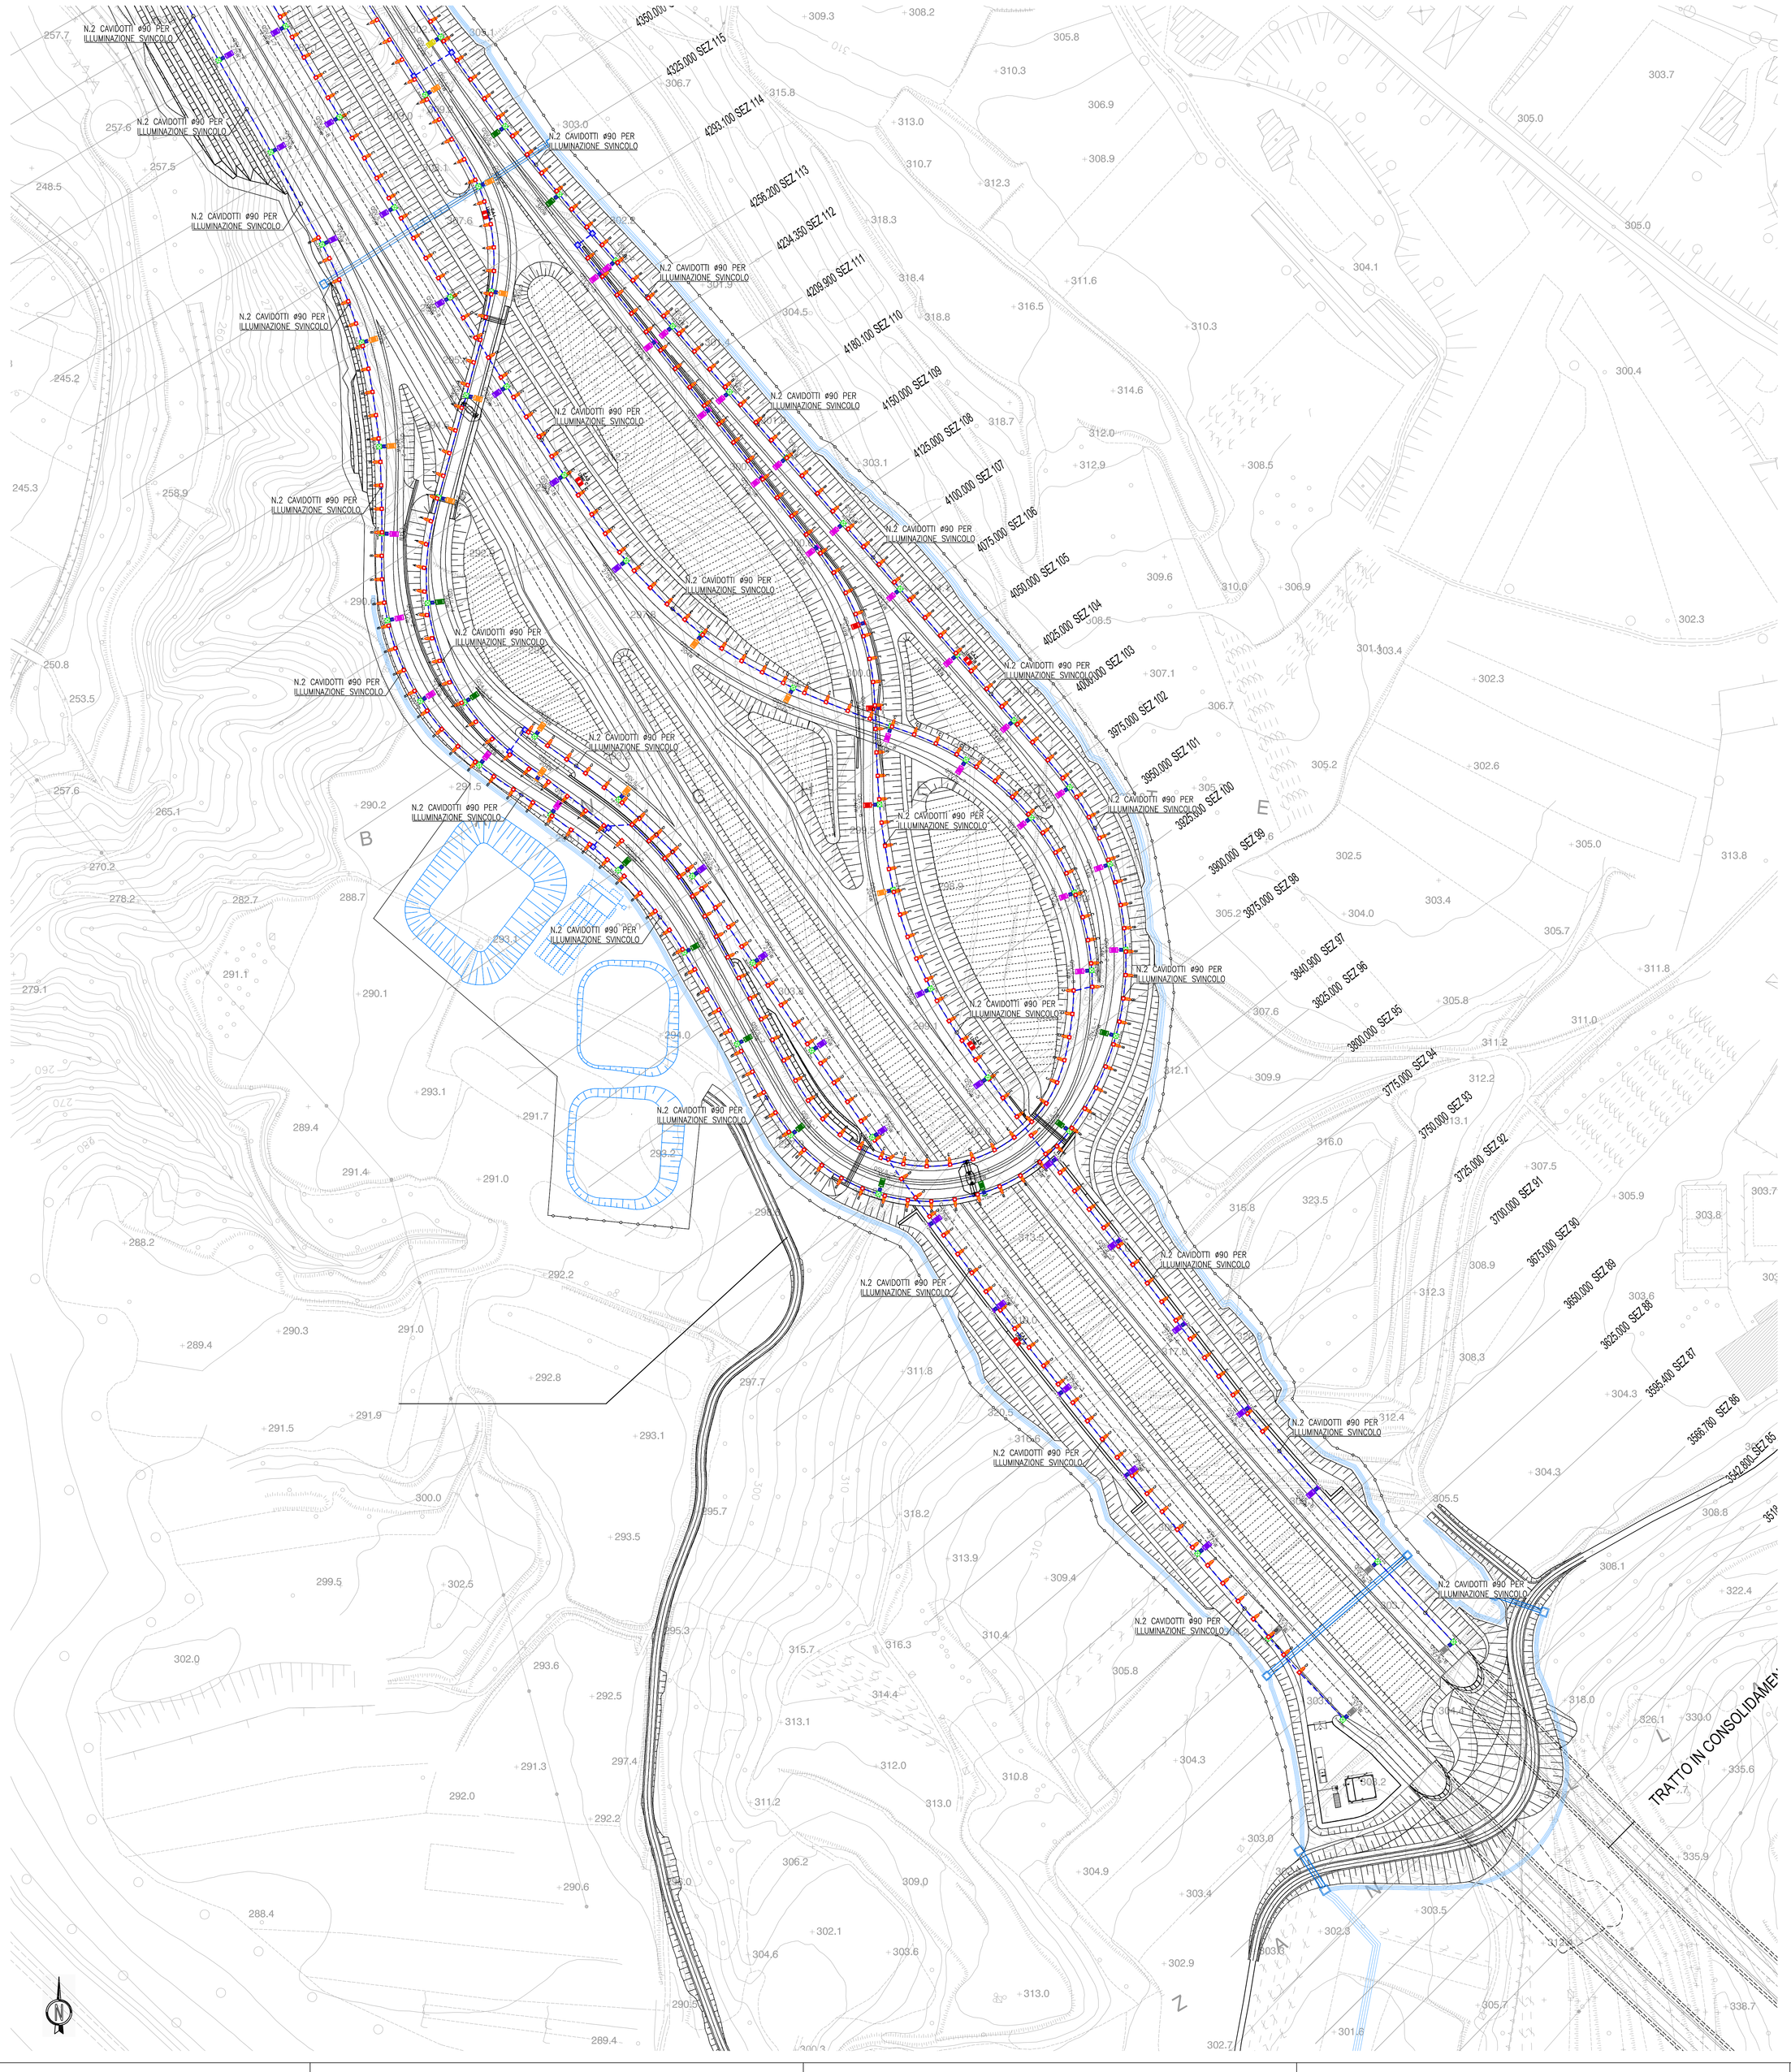

LEGENDA

	CAVIDOTTI CORRUGATI A DOPPIA PARETE IN POLIETILENE ALTA DENSITA' (PEAD) PER INSTALLAZIONI INTERRATE
A B C D	POZZETTO PREFABBRICATO IN CEMENTO ARMATO VIBROCOMPRESSO DOTATO DI CHIUSINO CARRABILE IN GHISA Dimensioni interne: A=1500x1000x1200mm B=1250x800x800mm C=900x700x700mm D=400x400x600mm
134W	ARMATURA STRADALE DA 68 LED CON CORPO IN PRESSOFUSIONE DI ALLUMINIO, DIFFUSORE IN VETRO TEMPRATO PIANO, OTTICA ASIMMETRICA MEDIA, POTENZA 134W,FLUSSO LUMINOSO 20.000Lumen, TEMPERATURA COLORE 3000°K, CLASSE DI ISOLAMENTO II, GRADO DI PROTEZIONE IP66. MONTAGGIO SU PALO CONICO IN LAMIERA DI ACCIAIO ZINCATO A CALDO E VERNICIATO H.f.t.=(Vedi tavola) SU PLINTO CON POZZETTO INTEGRATO, SBRACCIO L=2m
184W	ARMATURA STRADALE DA 100 LED CON CORPO IN PRESSOFUSIONE DI ALLUMINIO, DIFFUSORE IN VETRO TEMPRATO PIANO, OTTICA ASIMMETRICA MEDIA, POTENZA 184W,FLUSSO LUMINOSO 22.000Lumen, TEMPERATURA COLORE 3000°K, CLASSE DI ISOLAMENTO II, GRADO DI PROTEZIONE IP66. MONTAGGIO SU PALO CONICO IN LAMIERA DI ACCIAIO ZINCATO A CALDO E VERNICIATO H.f.t.=(Vedi tavola) SU PLINTO CON POZZETTO INTEGRATO, SBRACCIO L=2m
204W	ARMATURA STRADALE DA 100 LED CON CORPO IN PRESSOFUSIONE DI ALLUMINIO, DIFFUSORE IN VETRO TEMPRATO PIANO, OTTICA ASIMMETRICA MEDIA, POTENZA 204W,FLUSSO LUMINOSO 30.000Lumen, TEMPERATURA COLORE 3000°K, CLASSE DI ISOLAMENTO II, GRADO DI PROTEZIONE IP66. MONTAGGIO SU PALO CONICO IN LAMIERA DI ACCIAIO ZINCATO A CALDO E VERNICIATO H.f.t.=(Vedi tavola) SU PLINTO CON POZZETTO INTEGRATO, SBRACCIO L=2m
249W	ARMATURA STRADALE DA 120 LED CON CORPO IN PRESSOFUSIONE DI ALLUMINIO, DIFFUSORE IN VETRO TEMPRATO PIANO, OTTICA ASIMMETRICA MEDIA, POTENZA 249W,FLUSSO LUMINOSO 36.550Lumen, TEMPERATURA COLORE 3000°K, CLASSE DI ISOLAMENTO II, GRADO DI PROTEZIONE IP66. MONTAGGIO SU PALO CONICO IN LAMIERA DI ACCIAIO ZINCATO A CALDO E VERNICIATO H.f.t.=(Vedi tavola) SU PLINTO CON POZZETTO INTEGRATO, SBRACCIO L=2m
360W	ARMATURA STRADALE DA 180 LED CON CORPO IN PRESSOFUSIONE DI ALLUMINIO, DIFFUSORE IN VETRO TEMPRATO PIANO, OTTICA ASIMMETRICA LARGA, POTENZA 360W,FLUSSO LUMINOSO 53.000Lumen, TEMPERATURA COLORE 3000°K, CLASSE DI ISOLAMENTO II, GRADO DI PROTEZIONE IP66. MONTAGGIO SU PALO CONICO IN LAMIERA DI ACCIAIO ZINCATO A CALDO E VERNICIATO H.f.t.=(Vedi tavola) SU PLINTO CON POZZETTO INTEGRATO, SBRACCIO L=2,5m
373 W	ARMATURA STRADALE DA 180 LED CON CORPO IN PRESSOFUSIONE DI ALLUMINIO, DIFFUSORE IN VETRO TEMPRATO PIANO, OTTICA ASIMMETRICA LARGA, POTENZA 373W,FLUSSO LUMINOSO 56.000Lumen, TEMPERATURA COLORE 3000°K, CLASSE DI ISOLAMENTO II, GRADO DI PROTEZIONE IP66. MONTAGGIO SU PALO CONICO IN LAMIERA DI ACCIAIO ZINCATO A CALDO E VERNICIATO H.f.t.=(Vedi tavola) SU PLINTO CON POZZETTO INTEGRATO, SBRACCIO L=2,5m
424W	ARMATURA STRADALE DA 200 LED CON CORPO IN PRESSOFUSIONE DI ALLUMINIO, DIFFUSORE IN VETRO TEMPRATO PIANO, OTTICA ASIMMETRICA LARGA, POTENZA 424W,FLUSSO LUMINOSO 61.650Lumen, TEMPERATURA COLORE 3000°K, CLASSE DI ISOLAMENTO II, GRADO DI PROTEZIONE IP66. MONTAGGIO SU PALO CONICO IN LAMIERA DI ACCIAIO ZINCATO A CALDO E VERNICIATO H.f.t.=(Vedi tavola) SU PLINTO CON POZZETTO INTEGRATO, SBRACCIO L=2,5m
	ARMATURA STRADALE MONTATA A MURO MEDIANTE PIASTRA
	TELECAMERA FISSA A COLORI CON SISTEMA DI SENSORI MULTI FOCALE (INSTALLAZIONE h=6m SU PALO DI ILLUMINAZIONE)
	TELECAMERA SPEED–DOME PTZ HD AD ALTA VELOCITA' (INSTALLAZIONE h=6m SU PALO DI ILLUMINAZIONE)
C.A.... Linee	CENTRALINA ELETTRONICA PER COMANDO SEGNALATORI ANTINEBBIA INSTALLATA IN ARMADIO IN VETRORESINA CON GRADO DI PROTEZIONE IP44. TENSIONE IN INGRESSO: 230Vac – TENSIONE IN USCITA: 48Vdc. NUMERO MASSIMO DI CANALI IN USCITA: 3
..linea..	SEGNALATORE STRADALE A DUE LUCI LED CONCENTRICHE CON GRADO DI PROTEZIONE IP43 MONTATO SU SOSTEGNO TUBOLARE IN POLIETILENE PER INSTALLAZIONE SU POZZETTO (Dimensioni 400x400x400mm)

QUADRO D'UNIONE

Scala 1:100.000

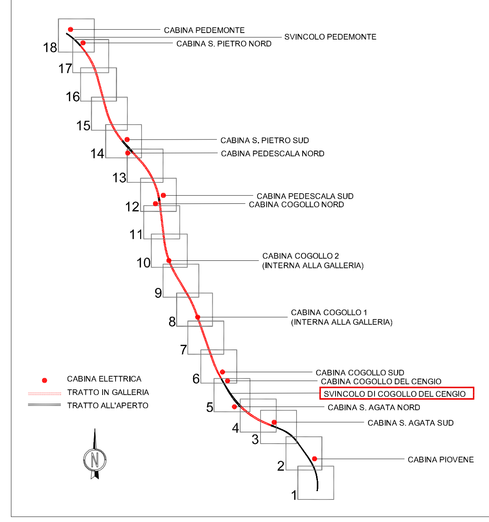

AUTOSTRADA BRESCIA • VERONA • VICENZA • PADOVA

Autostrada Brescia Verona Vicenza Padova SpA
Via Flavio Gioia 71 - 37135 Verona
tel. 0458272222 Fax 0458200051 Casella Postale 4606 *www.autobspd.it*
AREA COSTRUZIONI AUTOSTRADALI

RINA ISO 9001-14001-18001 SA8000 - ISO 22301 ISO/TS 22163 Certified Integrated System

AUTOSTRADA VALDASTICO
A31 NORD

1° LOTTO
Piovene Rocchette - Valle dell'Astico

PROGETTO DEFINITIVO

CUP	C21B1 30006 600005
WBS	B25.A3NL13
COMMESSA	J16L1

COMMITTENTE

S.p.A. AUTOSTRADA BRESCIA VERONA VICENZA PADOVA
Area Costruzioni Autostradali

CAPO COMMESSA PER LA PROGETTAZIONE
Dott. Ing. Gabriella Cerbarolo

PRESTATORE DI SERVIZI:
CONSORZIO RAETIA
RAPPRESENTANTE: Dott. Ing. Alberto Scotti

RESPONSABILE DELLA INTEGRAZIONE TRA LE PRESTAZIONI SPECIALISTICHE:
Technital S.p.A. Dott. Ing. Luca Berso

PROGETTAZIONE:
ITALCONSULT
Responsabile Integrazione Prestazioni Specialistiche:
Ing. Giovanni Mordillo

ELABORATO: IMPIANTI
SVINCOLI
SVINCOLO COGOLLO DEL CENGIO
PLANIMETRIA CON UBICAZIONE VIE CAVO E PUNTI LUCE- TAV.1

Progressivo: 12 07 01 001 02 — Rev.

Rev.	Data	Descrizione	Redazione	Controllo	Approvazione
0	MAG.007	PRIMA EMISSIONE	ITALCONSULT - CUGINI	A. MIOSI	G. MONDELLO
01	MAR.011	REVISIONE PER ADEGUAMENTO CARTIGLIO	ITALCONSULT - CUGINI	A. MIOSI	G. MONDELLO
02	LUG.017	RECEPIMENTO OSSERVAZIONI	ITALCONSULT - CUGINI	A. MIOSI	G. MONDELLO

SCALA: 1:1000

NOME FILE: J16L1_12_07_01_001_0102_0PD_02.dwg

CIG | CUP | RIGID | FG | LIV. | BIM

J16L1_12_07_01_001_0102_0PD_02

IL PRESENTE DOCUMENTO NON POTRA' ESSERE COPIATO, RIPRODOTTO O ALTRIMENTI PUBBLICATO, IN TUTTO O IN PARTE, SENZA IL CONSENSO SCRITTO DELLA AUTOSTRADA BRESCIA-VERONA-VICENZA-PADOVA S.p.A., OLTRE CHE PER GLI USI PER I QUALI IL DOCUMENTO STESSO VIENE PRESENTATO A NORMA DI LEGGE. TALE DOCUMENTO NON DEVE ESSERE CONSEGNATO A TERZI.