



PARTICOLARE INSTALLAZIONE OPACIMETRO

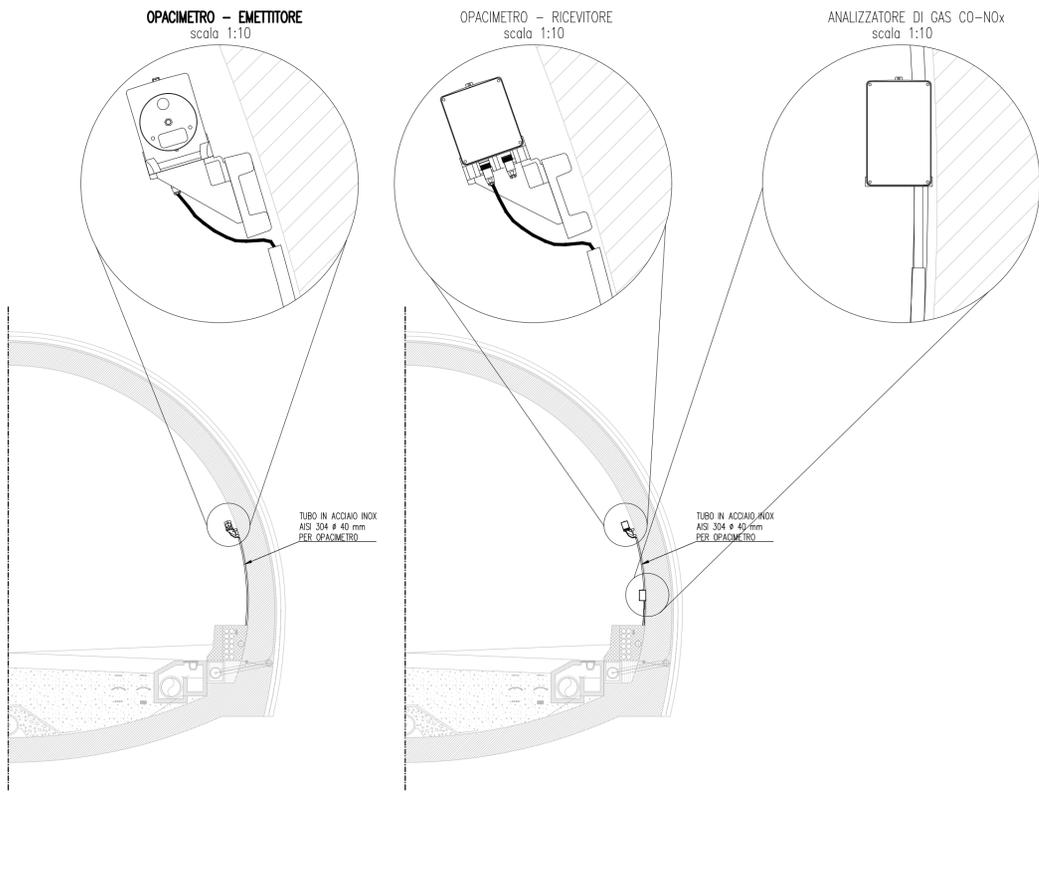


OPACIMETRO - EMETTITORE  
scala 1:10

OPACIMETRO - RICEVITORE  
scala 1:10


ANALIZZATORE DI GAS CO-NOx  
scala 1:10

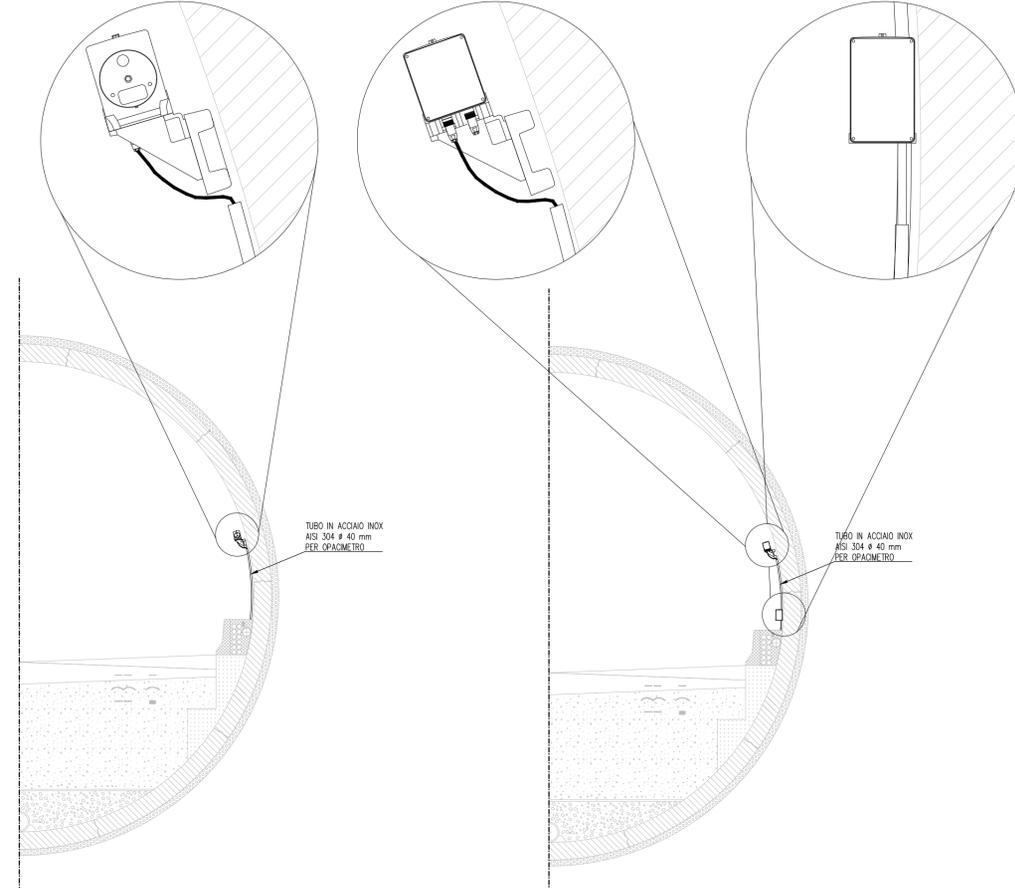

PARTICOLARE INSTALLAZIONE STAZIONE DI MISURA DELLA VELOCITA' E DELLA DIREZIONE DEL VENTO

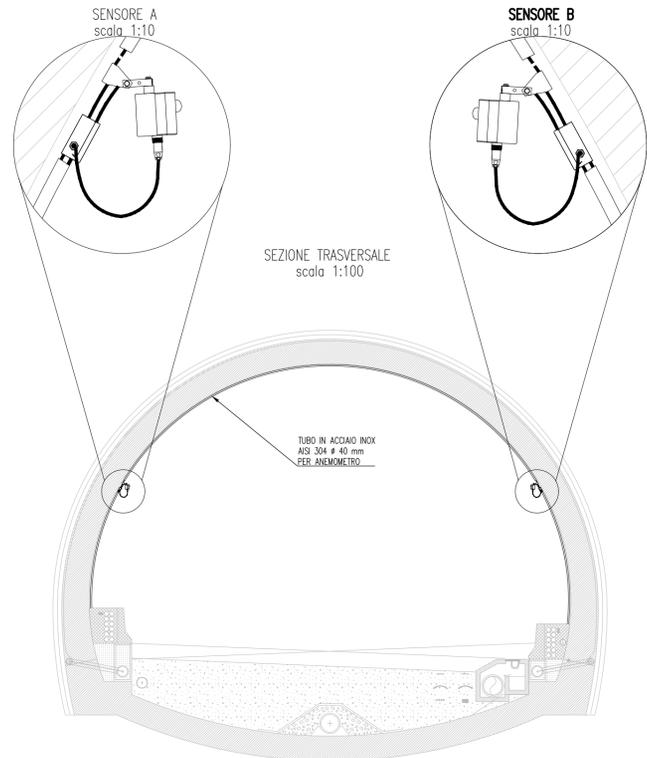


SCHEMA PLANIMETRICO

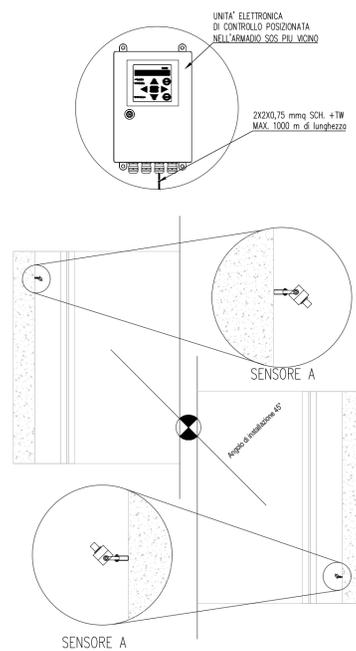

SENSORE A  
scala 1:10

SENSORE B  
scala 1:10

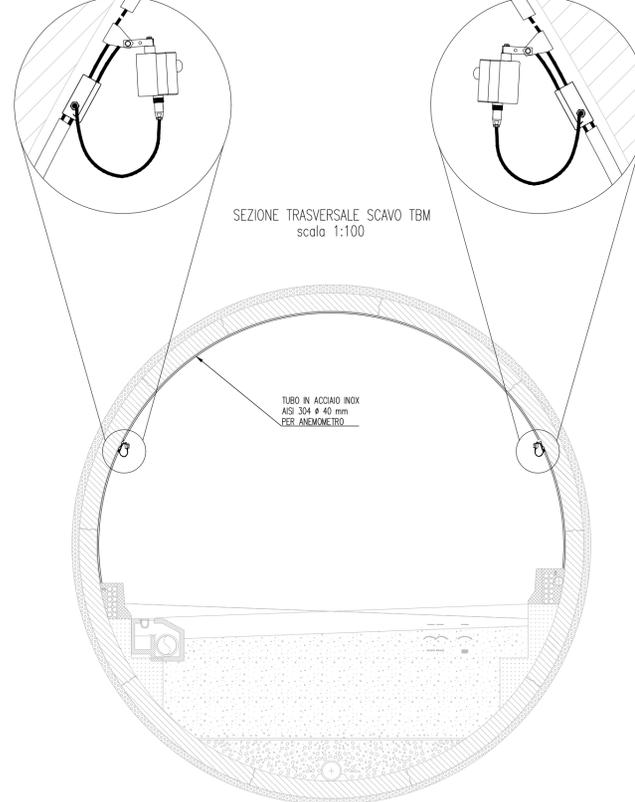


**Autostrada Brescia Verona Vicenza Padova SpA**  
 Via Flavio Gioia 71 37135 Verona  
 tel. 0458272222 Fax 0458200051 Casella Postale 460M www.autospd.it  
 AREA COSTRUZIONI AUTOSTRADALI


**RINA**  
 ISO 9001 • ISO 14001  
 CERTIFIED INTEGRATED SYSTEMS  
 BEST Certified Integrated Systems

**AUTOSTRADA VALDASTICO  
A31 NORD**  
**1° LOTTO**  
**Piovene Rocchette - Valle dell'Astico**

**PROGETTO DEFINITIVO**

CUP	G21B1 30006 60005
WBS	B25.A31.N.1
COMMESSA	J16L1

**COMMITTENTE**  

**S.p.A. AUTOSTRADA BRESCIA VERONA VICENZA PADOVA**  
 Area Costruzioni Autostradali  
 CAPO COMMESSA PER LA PROGETTAZIONE  
 Dott. Ing. Gabriella Costantini

**PRESTATORE DI SERVIZI:**  
**CONSORZIO RAETIA**  
 RAPPRESENTANTE: Dott. Ing. Alberto Scotti

**PROGETTAZIONE:**  

**PROMETEO**  
 RESPONSABILE DELL'ATTIVITA' DI PROGETTAZIONE  
 TRA LE PRESTAZIONI SPECIFICHE:  
 Technic SpA & Dott. Ing. Andrea Renzo  
 ING. ANDREA RENZO

**ALISSANDRO FOCARACCI**  
 ORDINE INGEGNERI VERONA  
 N. 123456789  
 DOTT. ING. FOCARACCI

ELABORATO: IMPIANTI PARTICOLARI TIPOLOGICI IMPIANTI PARTICOLARI IMPIANTO DI ANALISI AMBIENTALE DI GALLERIA

Progressivo: **12 08 01 031 02** Rev. VARIE

Rev.	Data	Descrizione	Redazione	Controllo	Approvazione	SCALA:
00	MARZO 2011	PRIMA EMISSIONE	PROMETEOENGINEERING.IT - GIOVANELLI	F. RUSSO	A. FOCARACCI	NOME FILE: J16L1_12_08_01_031_0101_OPD_02.dwg
01	GIUGNO 2011	REVISIONE PER ADEGUAMENTO CARTIGLIO	PROMETEOENGINEERING.IT - GIOVANELLI	F. RUSSO	A. FOCARACCI	DI PROGR FG UV REV
02	LUGLIO 2011	RECEPIMENTO OSSERVAZIONI	PROMETEOENGINEERING.IT - GIOVANELLI	F. RUSSO	A. FOCARACCI	J16L1_12_08_01_031_0101_OPD_02

IL PRESENTE DOCUMENTO NON POTRA' ESSERE COPiato, RIPRODOTTO O ALTAMENTE PUBBLICATO, IN TUTTO O IN PARTE, SENZA IL CONSENSO SCRITTO DELLA AUTOSTRADA BRESCIA VERONA VICENZA PADOVA S.P.A. CON UTILIZZO NON AUTORIZZATO SARAN PERSECUITO A NORMA DI LEGGE. THIS DOCUMENT MAY NOT BE COPIED, REPRODUCED OR PUBLISHED, EITHER IN PART OR IN ITS ENTIRETY, WITHOUT THE WRITTEN PERMISSION OF AUTOSTRADA BRESCIA VERONA VICENZA PADOVA S.P.A. UNAUTHORIZED USE WILL BE PROSECUTED BY LAW.