PIANTA TRALICCIO

SCALA 1:50

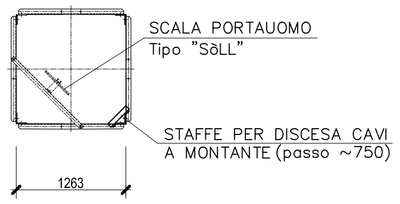

PROSPETTO TRALICCIO

SCALA 1:50

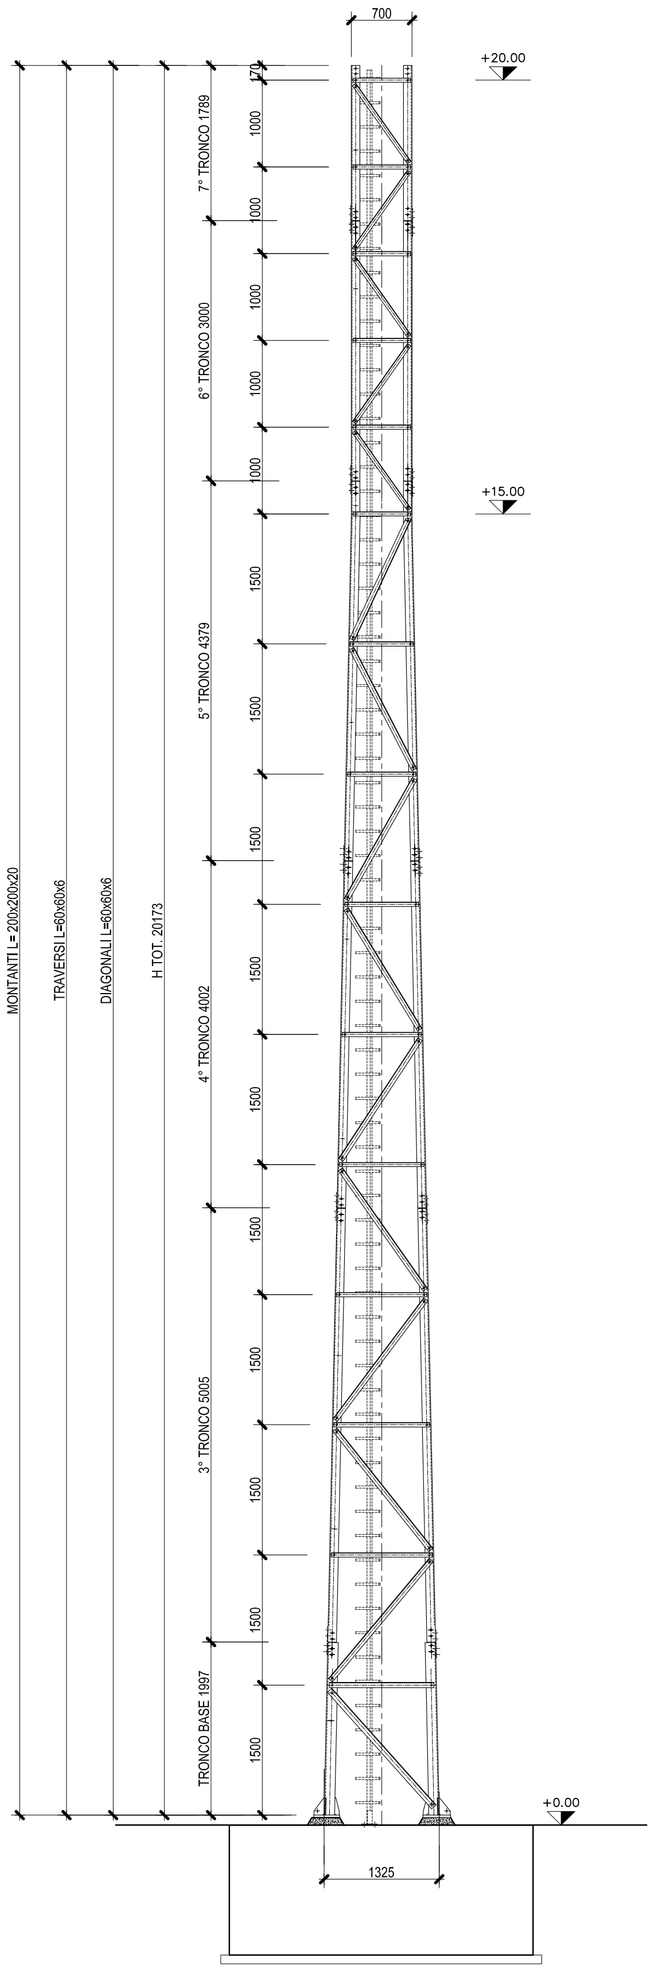

PIANTA CABINA CON PLINTO E TRALICCIO

SCALA 1:100

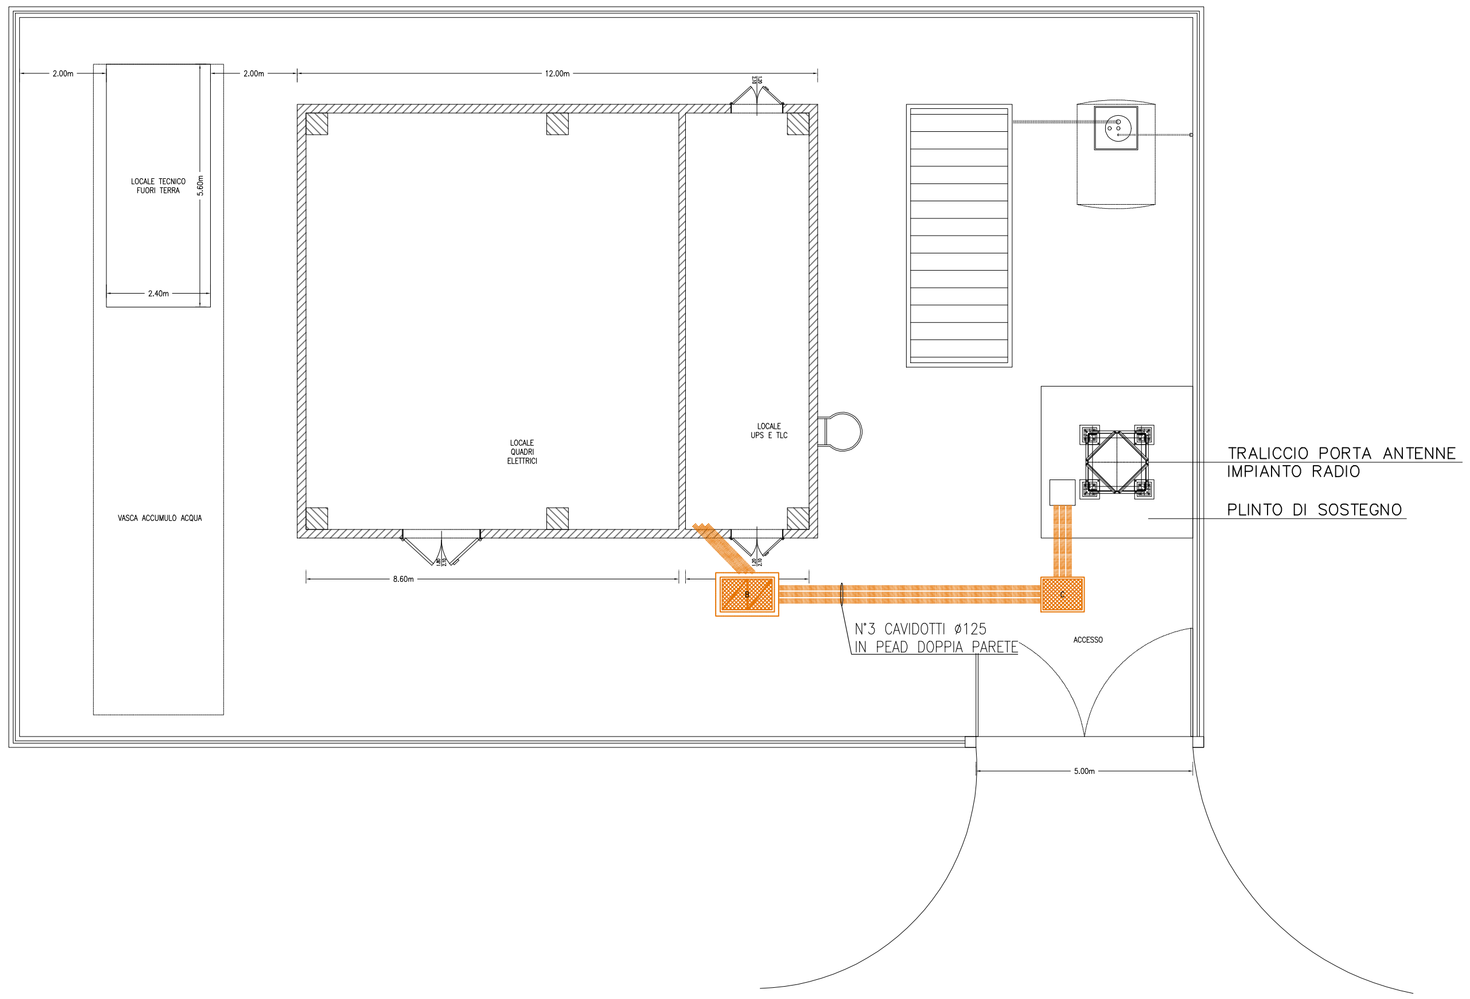

LEGENDA

	CAVIDOTTO CORRUGATO IN PEAD DOPPIA PARETE POSA INTERRATA
A B C D	POZZETTO PREFABBRICATO IN CEMENTO ARMATO VIBROCOMPRESSO DOTATO DI CHIUSINO CARRABILE IN GHISA Dimensioni interne: A=1500x1000x1200mm B=1250x800x800mm C=900x700x700mm D=400x400x600mm

AUTOSTRADA BRESCIA - VERONA - VICENZA - PADOVA

Autostrada Brescia Verona Vicenza Padova SpA
Via Flavio Gioia 71 37135 Verona
tel. 0458272222 Fax 0458200051 Casella Postale 460M www.autobspd.it
AREA COSTRUZIONI AUTOSTRADALI

RINA ISO 9001 • ISO 14001 OHSAS 18001 • SA 8000 IEST Certified Integrated Systems

AUTOSTRADA VALDASTICO A31 NORD

1° LOTTO

Piovene Rocchette - Valle dell'Astico

PROGETTO DEFINITIVO

CUP	G21B1 30006 60005
WBS	B25.A31NL1
COMMESSA	J16L1

COMMITTENTE

S.p.A. AUTOSTRADA BRESCIA VERONA VICENZA PADOVA
Area Costruzioni Autostradali

CAPO COMMESSA PER LA PROGETTAZIONE
Dott. Ing. Gabriella Costantini

PRESTATORE DI SERVIZI:
CONSORZIO RAETIA
RAPPRESENTANTE: Dott. Ing. Alberto Scotti

RESPONSABILE DELL'INTEGRAZIONE TRA LE PRESTAZIONI SPECIALISTICHE:
Tecnirail S.r.l. - Dott. Ing. Andrea Renso

PROGETTAZIONE:
ITALCONSULT
Responsabile:
Dott. Ing. Giovanni Mondello

ELABORATO: IMPIANTI
PARTICOLARI TIPOLOGICI
IMPIANTI TECNOLOGICI
PARTICOLARE IMPIANTO RADIO IN ITINERE

Progressivo: 12 08 02 051 Rev. 02

Rev.	Data	Descrizione	Redazione	Controllo	Approvazione
00	MARZO.2017	PRIMA EMISSIONE	ITALCONSULT - CUGINI	A. MIOSI	G. MONDELLO
01	GIUGNO.2017	REVISIONE PER VERIFICA	ITALCONSULT - CUGINI	A. MIOSI	G. MONDELLO
02	LUGLIO.2017	RECEPIMENTO OSSERVAZIONI	ITALCONSULT - CUGINI	A. MIOSI	G. MONDELLO

SCALA: 1:100/1:50

NOME FILE: J16L1_12_08_02_051_0101_0PD_02.dwg

CM	PROGR.	FG.	LIV.	REV.
J16L1_12_08_02_051_0101_0PD_02				

IL PRESENTE DOCUMENTO NON POTRÀ ESSERE COPIATO, RIPRODOTTO O ALTRIMENTI PUBBLICATO, IN TUTTO O IN PARTE, SENZA IL CONSENSO SCRITTO DELLA AUTOSTRADA BS-VR-VI-PD S.P.A., OGNI UTILIZZO NON AUTORIZZATO SARÀ PERSEGUITO A NORMA DI LEGGE.
THIS DOCUMENT MAY NOT BE COPIED, REPRODUCED OR PUBLISHED, EITHER IN PART OR IN ITS ENTIRETY, WITHOUT THE WRITTEN PERMISSION OF AUTOSTRADA BRESCIA•VERONA•VICENZA•PADOVA S.P.A., UNAUTHORIZED USE WILL BE PROSECUTE BY LAWS.