



Visa d'insieme PMV in itinere
scala 1:50

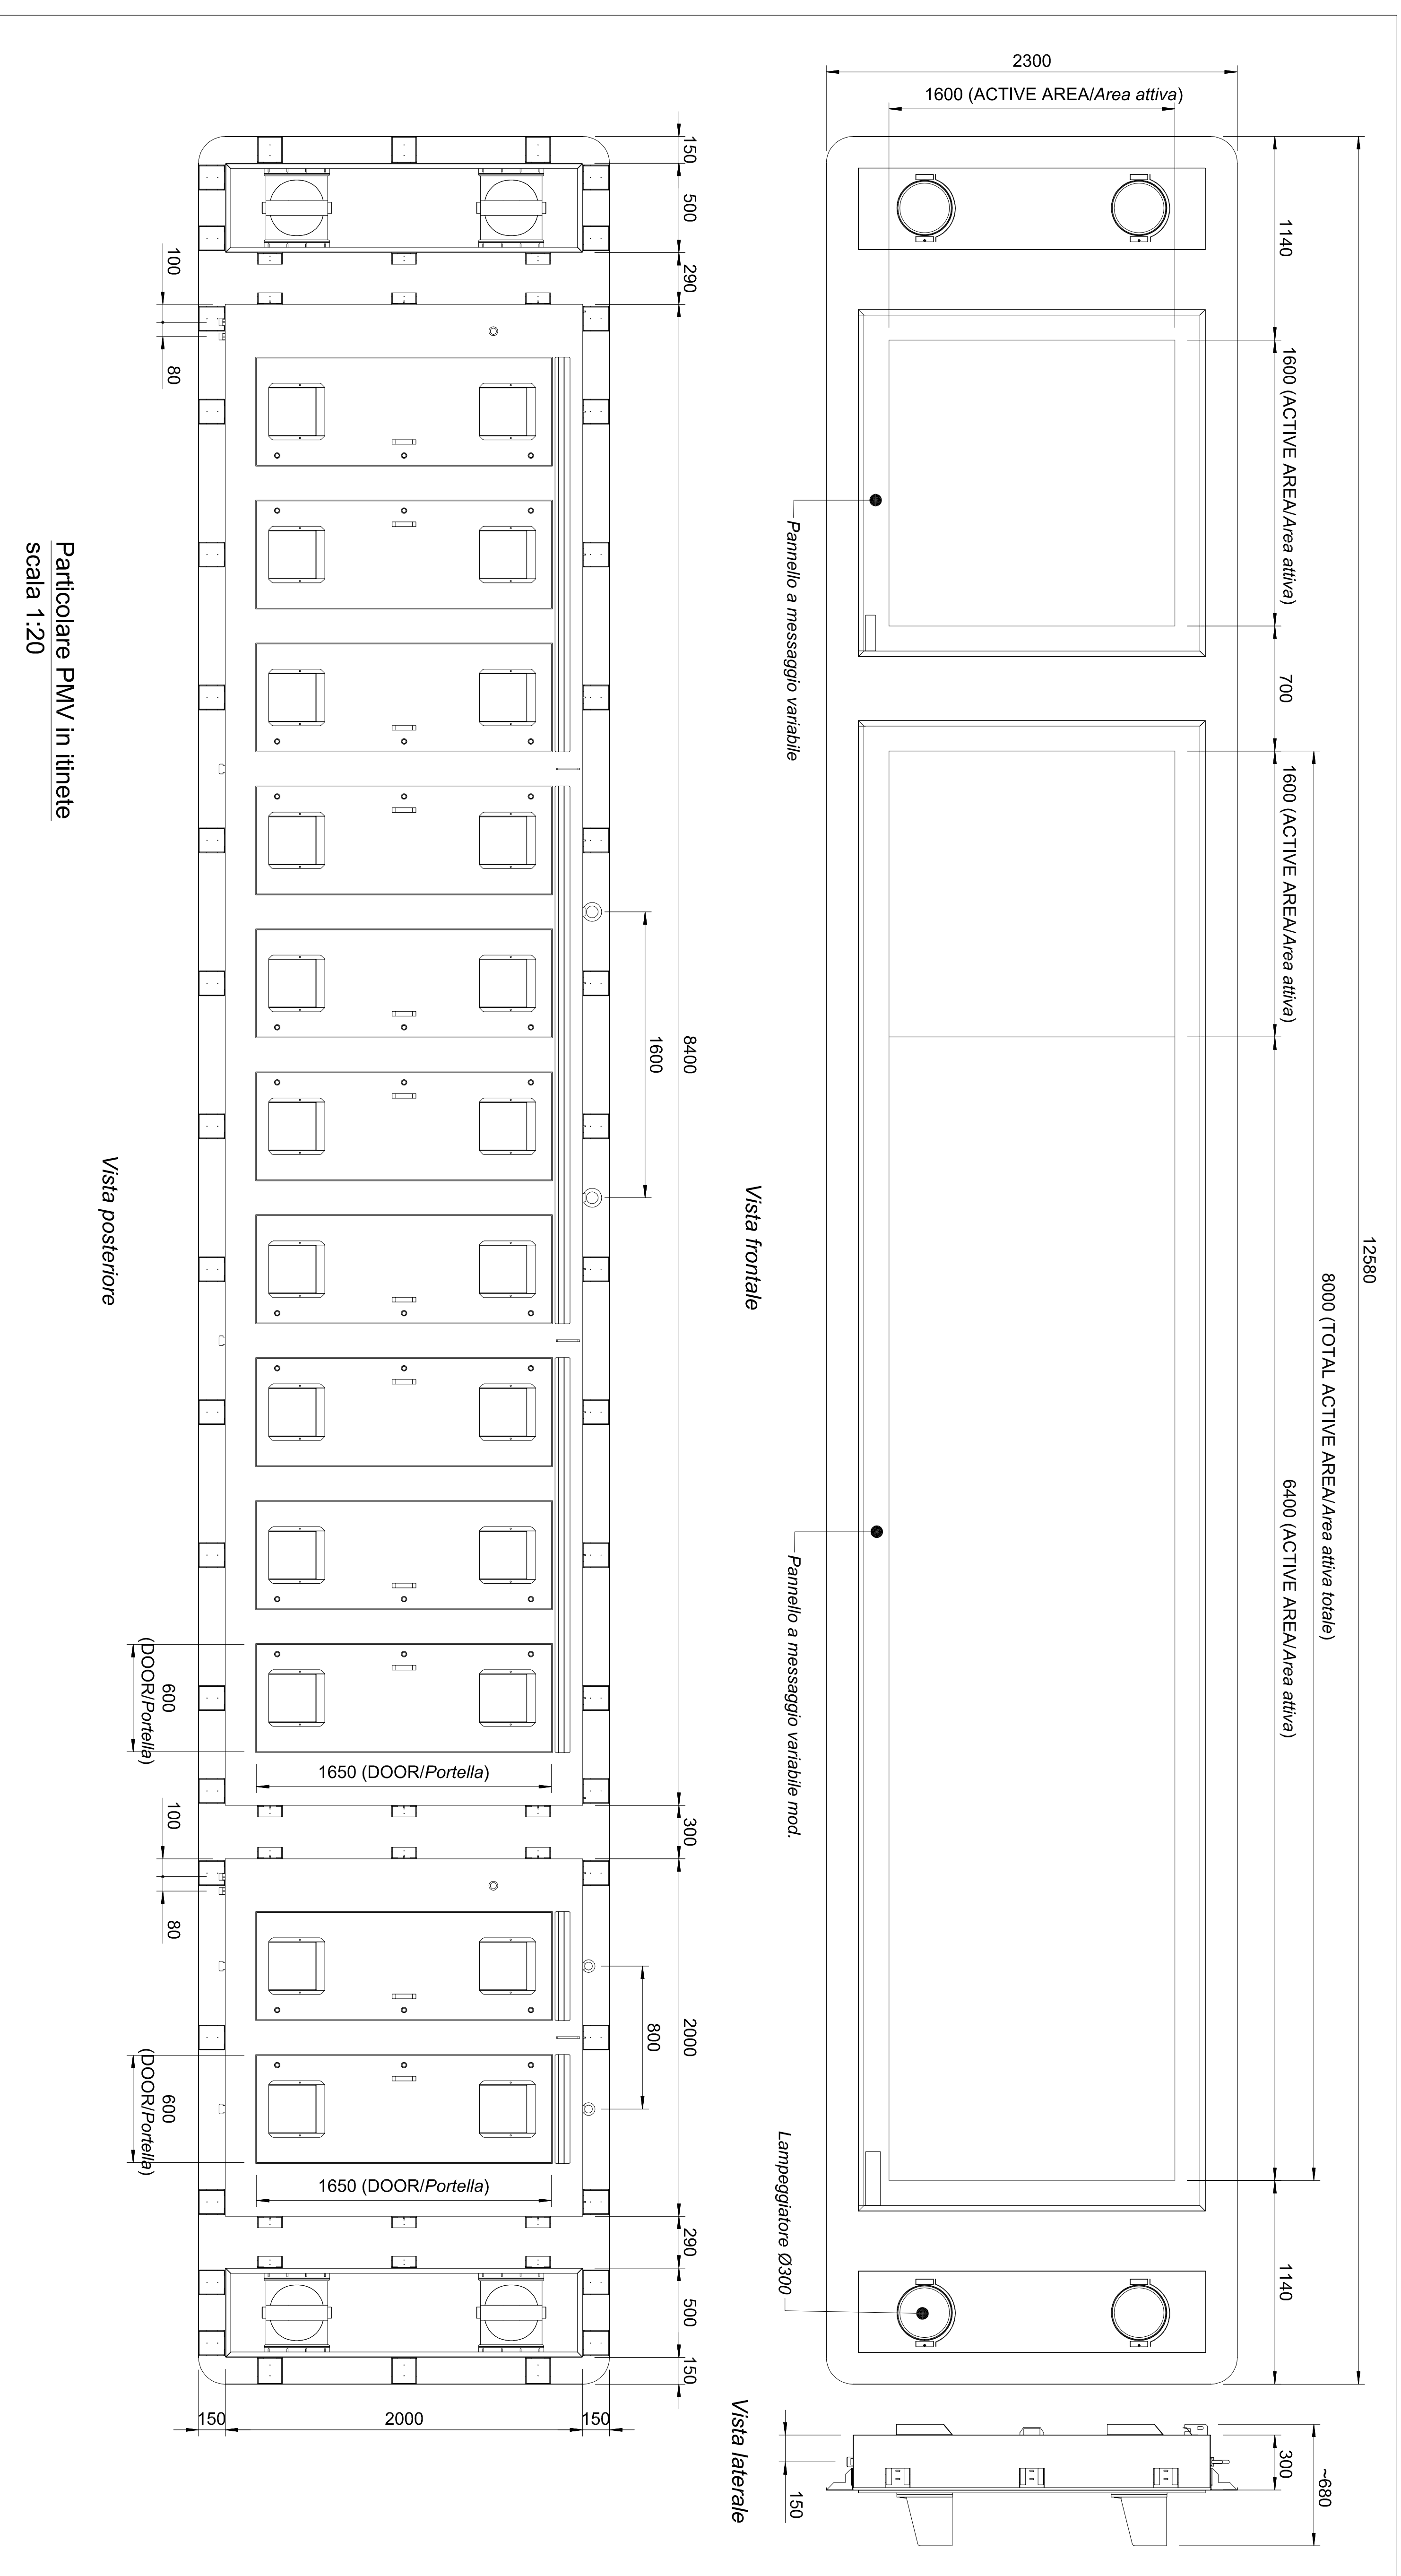

Particolare PMV in itinere
scala 1:20

Visa posteriore

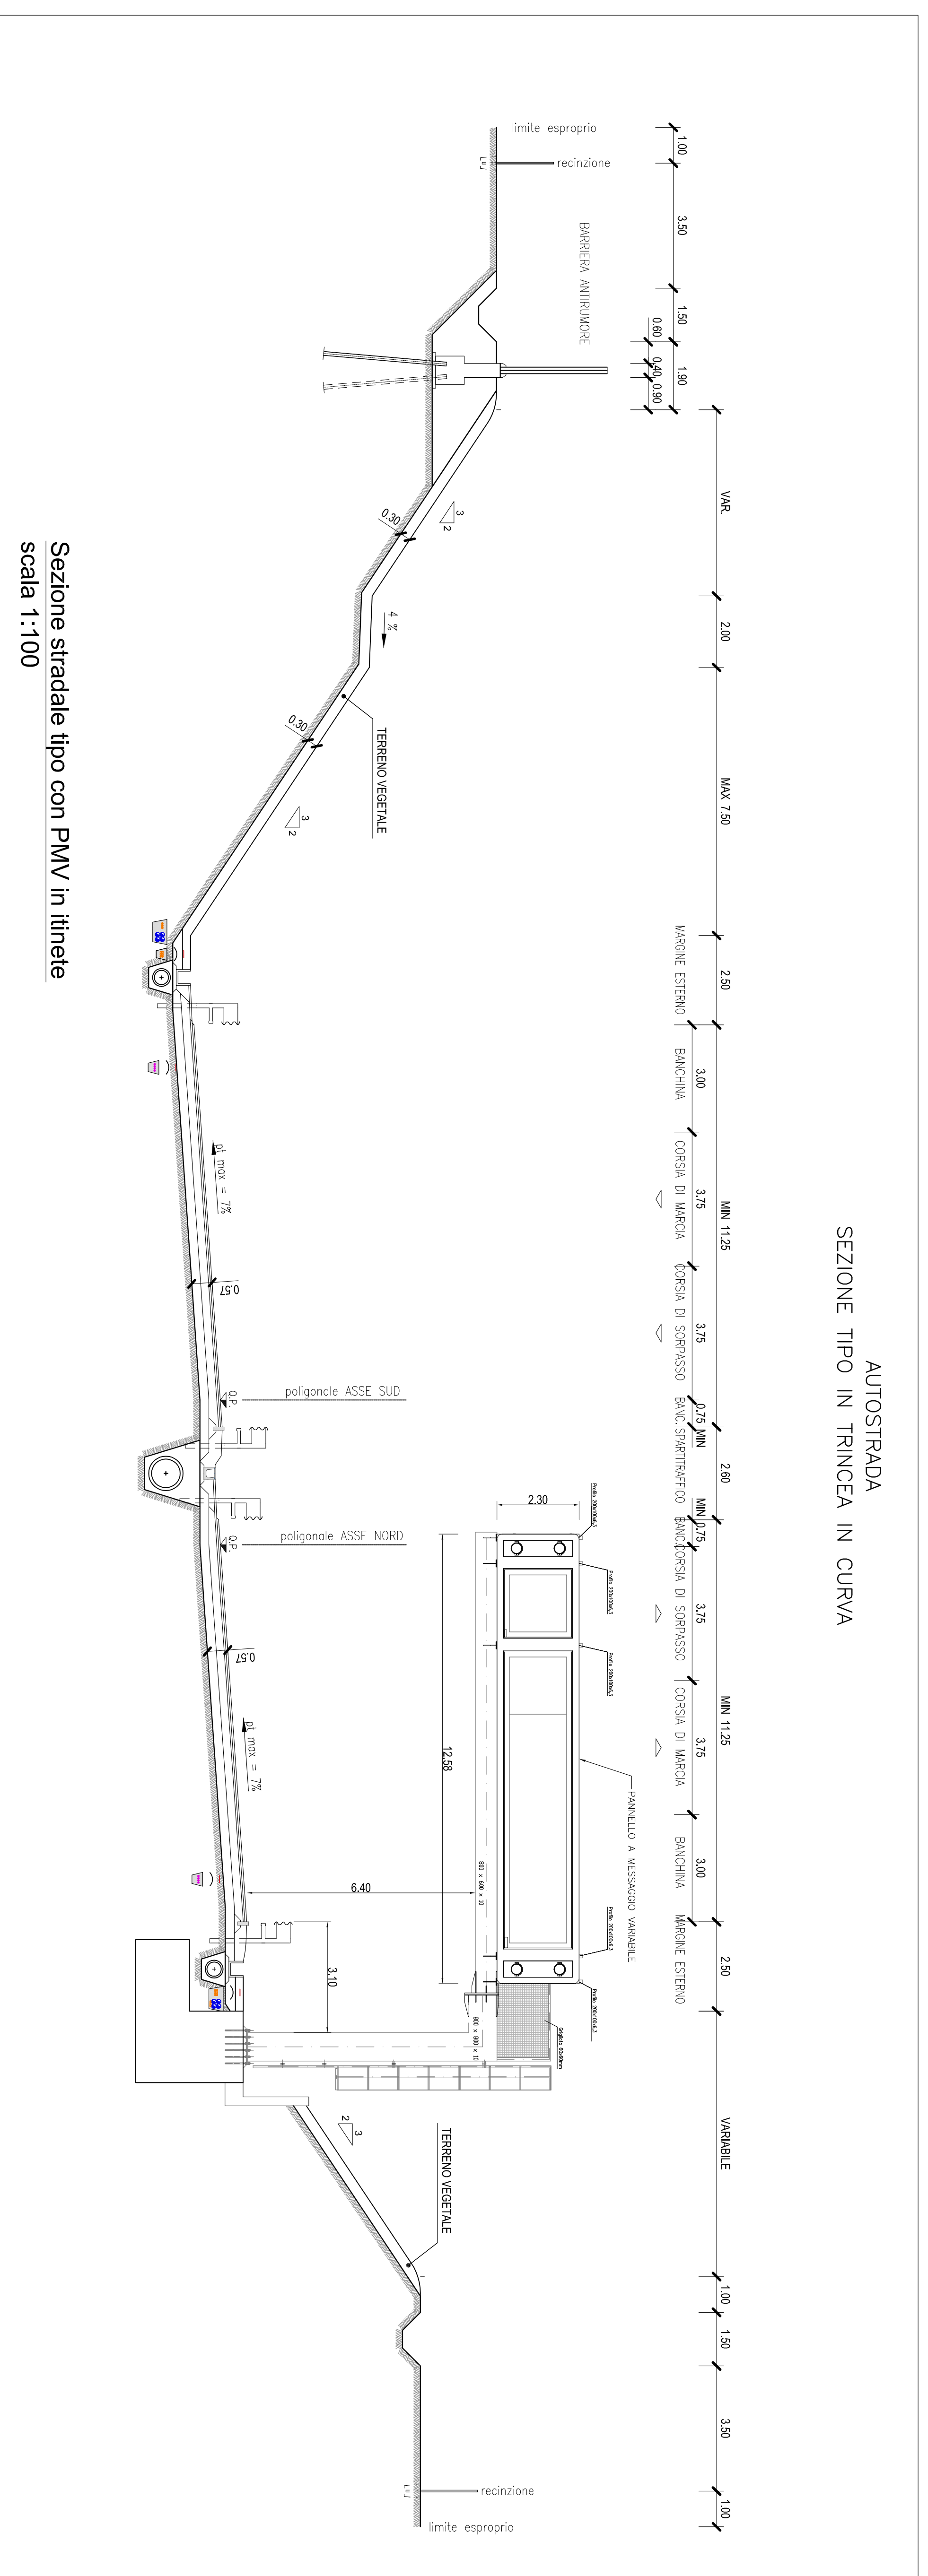

Sezione stradale tipo con PMV in itinere
scala 1:100

Caratteristiche componenti

- Ciascuna postazione è composta da:
 - n. 1 PMV grafico full color, per la visualizzazione di pitogrammi fino alla dimensione massima di 1600x1600 mm;
 - n. 1 PMV full matrix grafico, con la parte sinistra full color (tipicamente per la visualizzazione di pitogrammi fino alla dimensione massima di 1600x1600 mm) e la parte destra monocromatica (tipicamente per visualizzazione di testo);
 - n. 1 set di cornici di contrasto perimetrali (dim. 12580x2300 mm);
 - n. 4 lanterne lampeggianti diametro 300 mm, a LED di colore giallo ambra;
 - n. 2 box contenitori per le lanterne lampeggianti, posizionati lateralmente al PMV, contenenti ciascuno una coppia di lanterne lampeggianti (dim. 500x2000x300 mm);
 - n. 1 portale a bandiera in acciaio zincato, sbalzato 14 m;
 - n. 1 armadio stradale + trasformatore + accessori.

AUTOSTRADA VALDASTICO
A31 NORD
1° LOTTO
Plovene Rocchette - Valle dell'Astico

PROGETTO DEFINITIVO

CDP 02/01 30/06 60/05
WISS 35/CA/MLI
COMMESSA 34/01

COMITENTE
S.P.A. AUTOSTRADA BRESCIA VERONA VICENZA PADOVA
Area Costruzioni Autostradali

PROGETTAZIONE
ITALCONSULT

PRESTATORE DI SERVIZI
CONSORZIO RAETIA

REPERIZIONE
REPERIZIONE

