SEZIONE A–A (CARPENTERIA)
SCALA 1:20

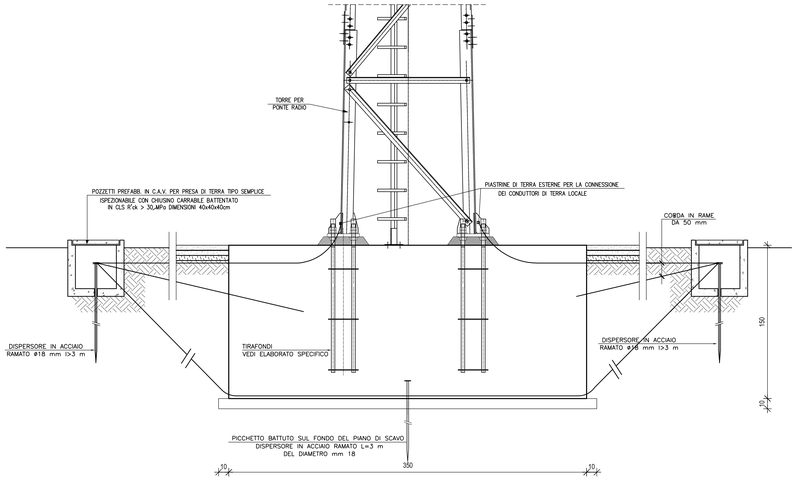

SEZIONE B–B (CARPENTERIA)
SCALA 1:20

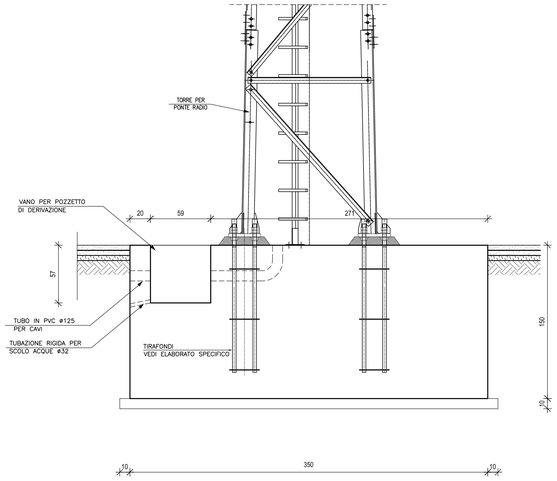

SEZIONE B–B (ARMATURA)
SCALA 1:20

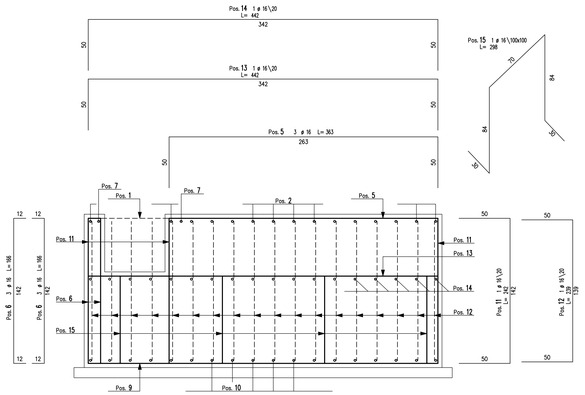

NOTE E MATERIALI OPERE IN C.A.

1 – CONFRONTARE SEMPRE I DISEGNI DEI C.A. CON QUELLI ARCHITETTONICI, RISCONTRANDO DIFFERENZE AVVISARE SUBITO LA DIREZIONE LAVORI.
2 – NON RILEVARE LE MISURE IN SCALA
3 – PRIMA DI ESEGUIRE QUALSIASI TIPO DI LAVORO VERIFICARE LA MISURA IN LOCO
4 – VERIFICARE LA LUNGHEZZA DI TAGLIO DEI FERRI D'ARMATURA
5 – TUTTE LE MISURE SONO ESPRESSE IN cm SALVO DOVE DIVERSAMENTE INDICATO
6 – ACCIAIO TIPO B450C CONTROLLATO IN STABILIMENTO
7 – CALCESTRUZZO PER FONDAZIONI, MURI, TRAVI E SOLAI TIPO C28/35 (RCK=35 N/mm2)
8 – DIAMETRO MAX. INERTI DA 25 A 31 mm
9 – CLASSE DI CONSISTENZA: S4 "FLUIDA" PER GETTI NORMALI
10– CLASSE DI ESPOSIZIONE XC1 – XC2
11– MASSIMO RAPPORTO A/C 0.60
12– CONTENUTO MINIMO DI CEMENTO 300 Kg/mc
13– COPRIFERRO 4cm

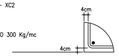

PIANTA (CARPENTERIA)
SCALA 1:20

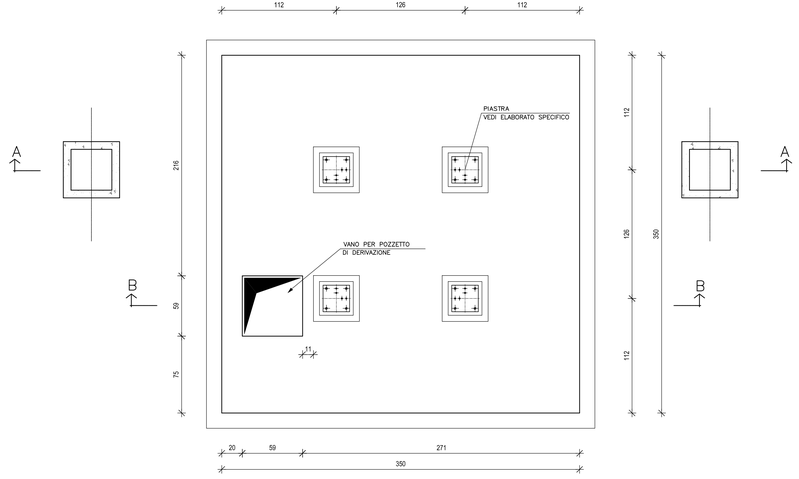

PIANTA (ARMATURA INFERIORE)
SCALA 1:20

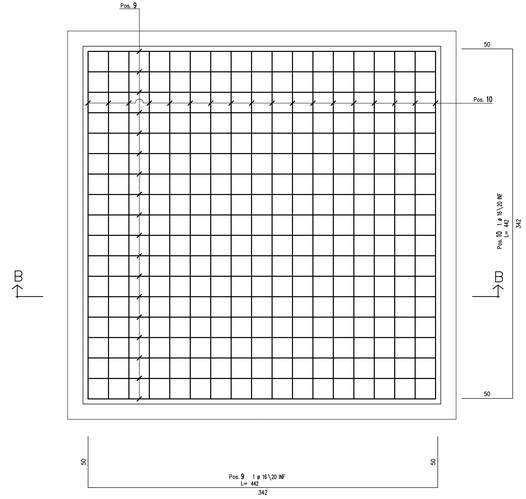

PIANTA (ARMATURA SUPERIORE)
SCALA 1:20

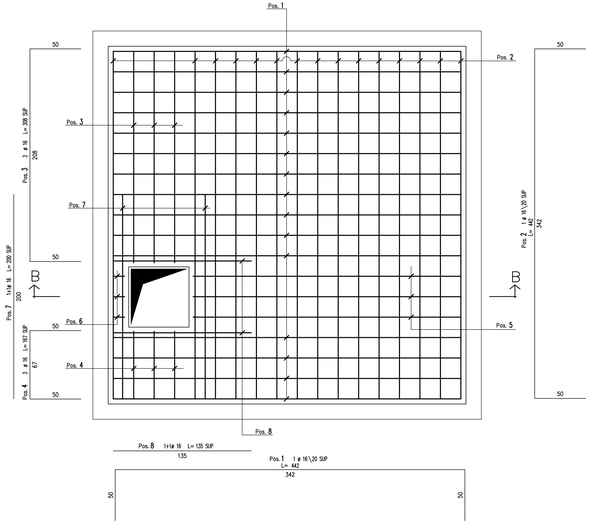

AUTOSTRADA BRESCIA - VERONA - VICENZA - PADOVA S.p.A.
Autostrada Brescia Verona Vicenza Padova SpA
Via Flavio Gioia 71 37135 Verona
tel. 0458272222 Fax 0458200061 - Casella Postale 4826M - www.autobspd.it
AREA COSTRUZIONI AUTOSTRADALI

RINA ISO 9001:2015 CERT. N° IT250-1455 e EA 35/d SETTORE: Costruzione Progettazione Systems

AUTOSTRADA VALDASTICO
A31 NORD

1° LOTTO
Piovene Rocchette - Valle dell'Astico

PROGETTO DEFINITIVO

CUP G21B1 30006 60005
WBS B25.A31NLL1
COMMESSA J16L1

COMMITTENTE
S.p.A. AUTOSTRADA BRESCIA VERONA VICENZA PADOVA
Area Costruzioni Autostradali

CAPO COMMESSA PER LA PROGETTAZIONE
Dott. Ing. Gabriella Costantini

PRESTATORE DI SERVIZI:
CONSORZIO RAETIA
RAPPRESENTANTE: Dott. Ing. Alberto Scotti

RESPONSABILE DELL'INTEGRAZIONE TRA LE PRESTAZIONI SPECIALISTICHE:
Technital S.p.A. - Ing. Mauro Denso

PROGETTAZIONE:
ITALCONSULT
Ing. Giuseppe Mondello
Ing. Mauro Denso

ELABORATO: PARTICOLARI TIPOLOGICI
OPERE STRUTTURALI
STRUTTURA DI SOSTEGNO TRALICCI PER ANTENNE RADIO
PIANTE E SEZIONI PLINTO

Progressivo: 12 08 03 009 02 Rev.

Rev.	Data	Descrizione	Redazione	Controllo	Approvazione
III	MAGGIO'07	PRIMA EMISSIONE	ITALCONSULT - CUGINI	A. MIOSI	G. MONDELLO
II	SUGGIO'07	REVISIONE PER ADEGUAMENTO CARTIGLIO	ITALCONSULT - CUGINI	A. MIOSI	G. MONDELLO
III	LUGLIO'07	RECEPIMENTO OSSERVAZIONI	ITALCONSULT - CUGINI	A. MIOSI	G. MONDELLO

SCALA: 1:20
NOME FILE: J16L1_12_08_03_009_0202_GPD_02.dwg
DIL PROGR. FG. LIV. REV.
J16L1_12_08_03_009_0202_GPD_02

IL PRESENTE DOCUMENTO NON POTRA' ESSERE COPIATO, RIPRODOTTO O, IN TUTTO O IN PARTE, DIVULGATO, CEDUTO A TERZI SENZA IL CONSENSO SCRITTO DELLA AUTOSTRADA BS-VR-VI-PD S.P.A. OGNI UTILIZZO NON AUTORIZZATO SARA' PERSEGUITO A NORMA DI LEGGE.
THIS DOCUMENT MAY NOT BE COPIED, REPRODUCED OR PUBLISHED, EITHER IN PART OR IN ITS ENTIRETY, WITHOUT THE WRITTEN PERMISSION OF AUTOSTRADA BRESCIA-VERONA-VICENZA-PADOVA S.P.A., WHO OTHERWISE RESERVES ALL ITS RIGHTS.