SCHEMA FUNZIONALE SISTEMA ESAZIONE

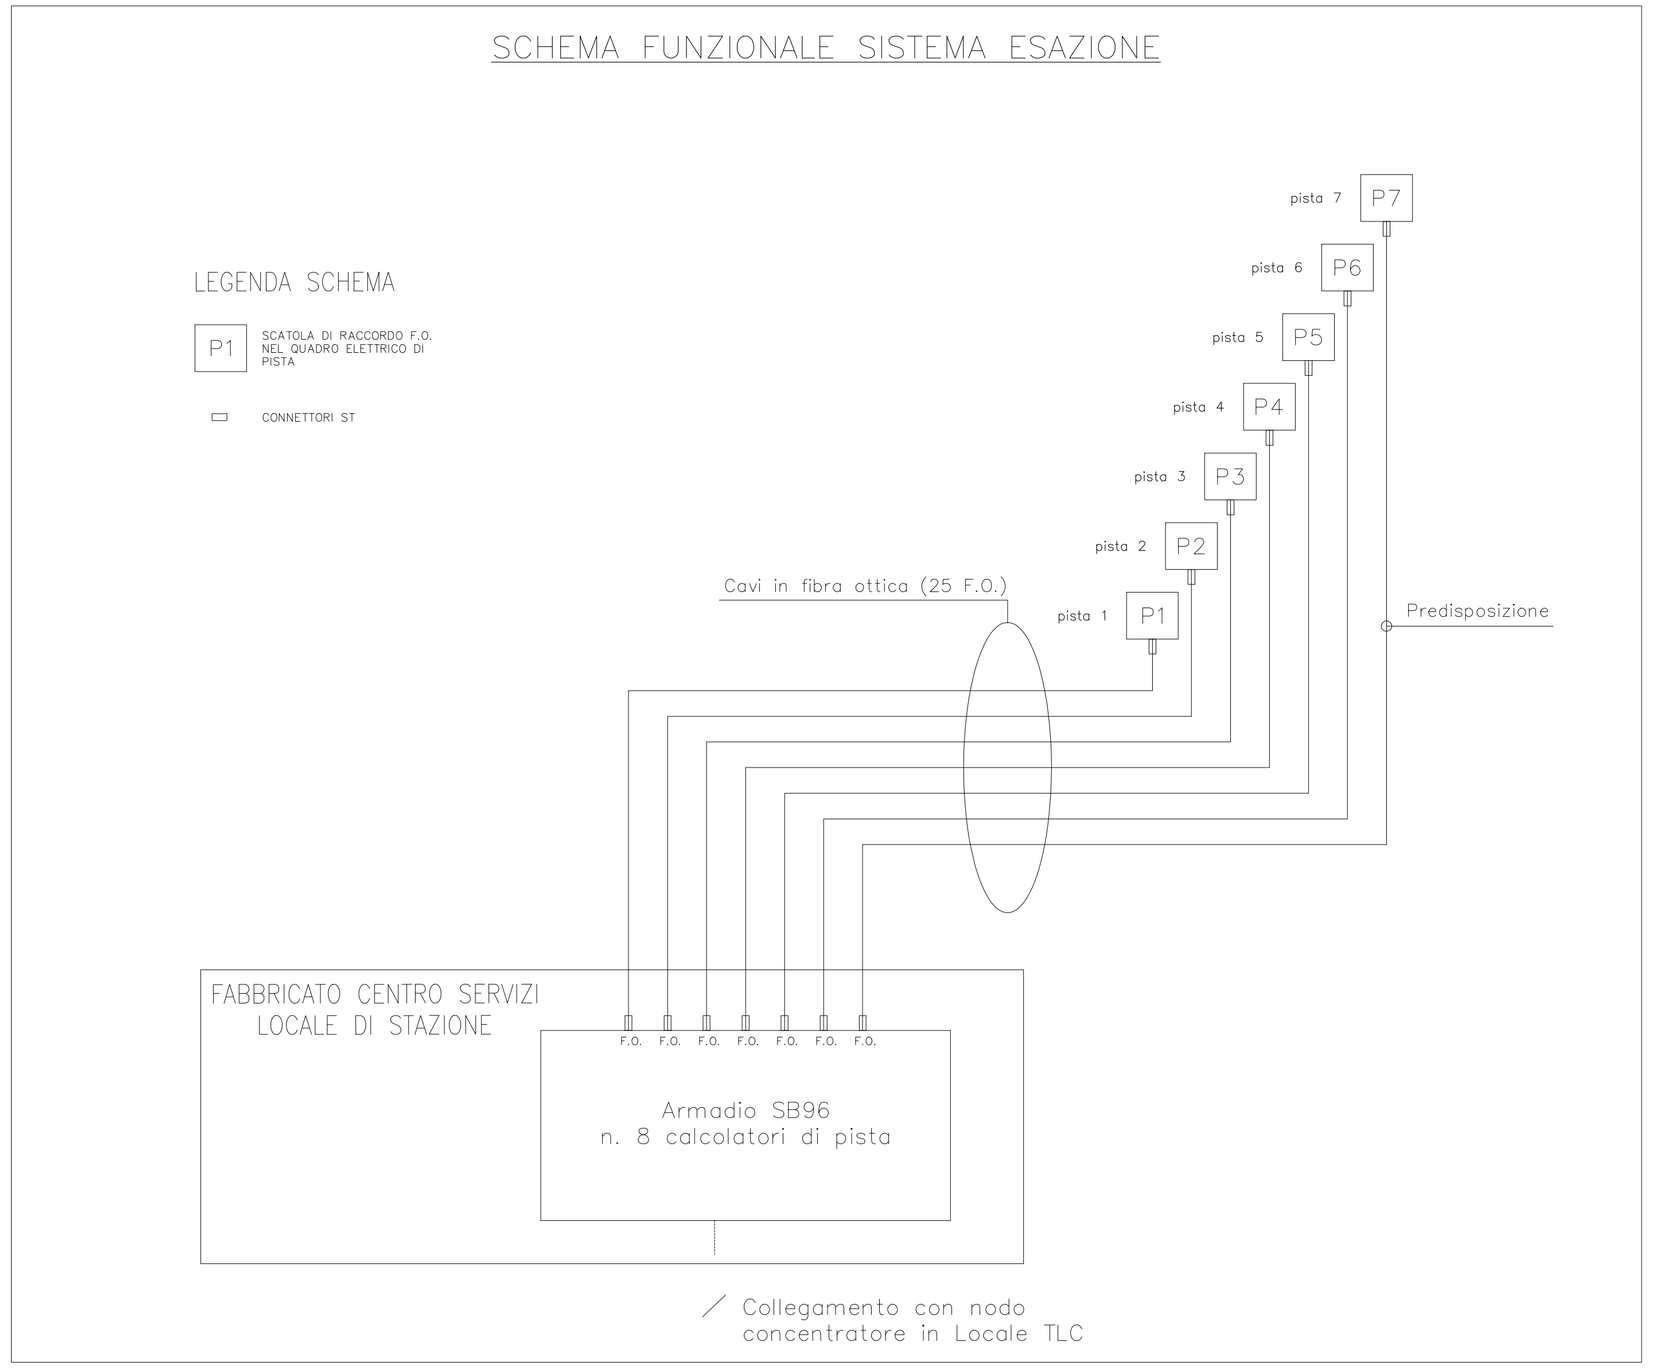

PISTA ENTRATA

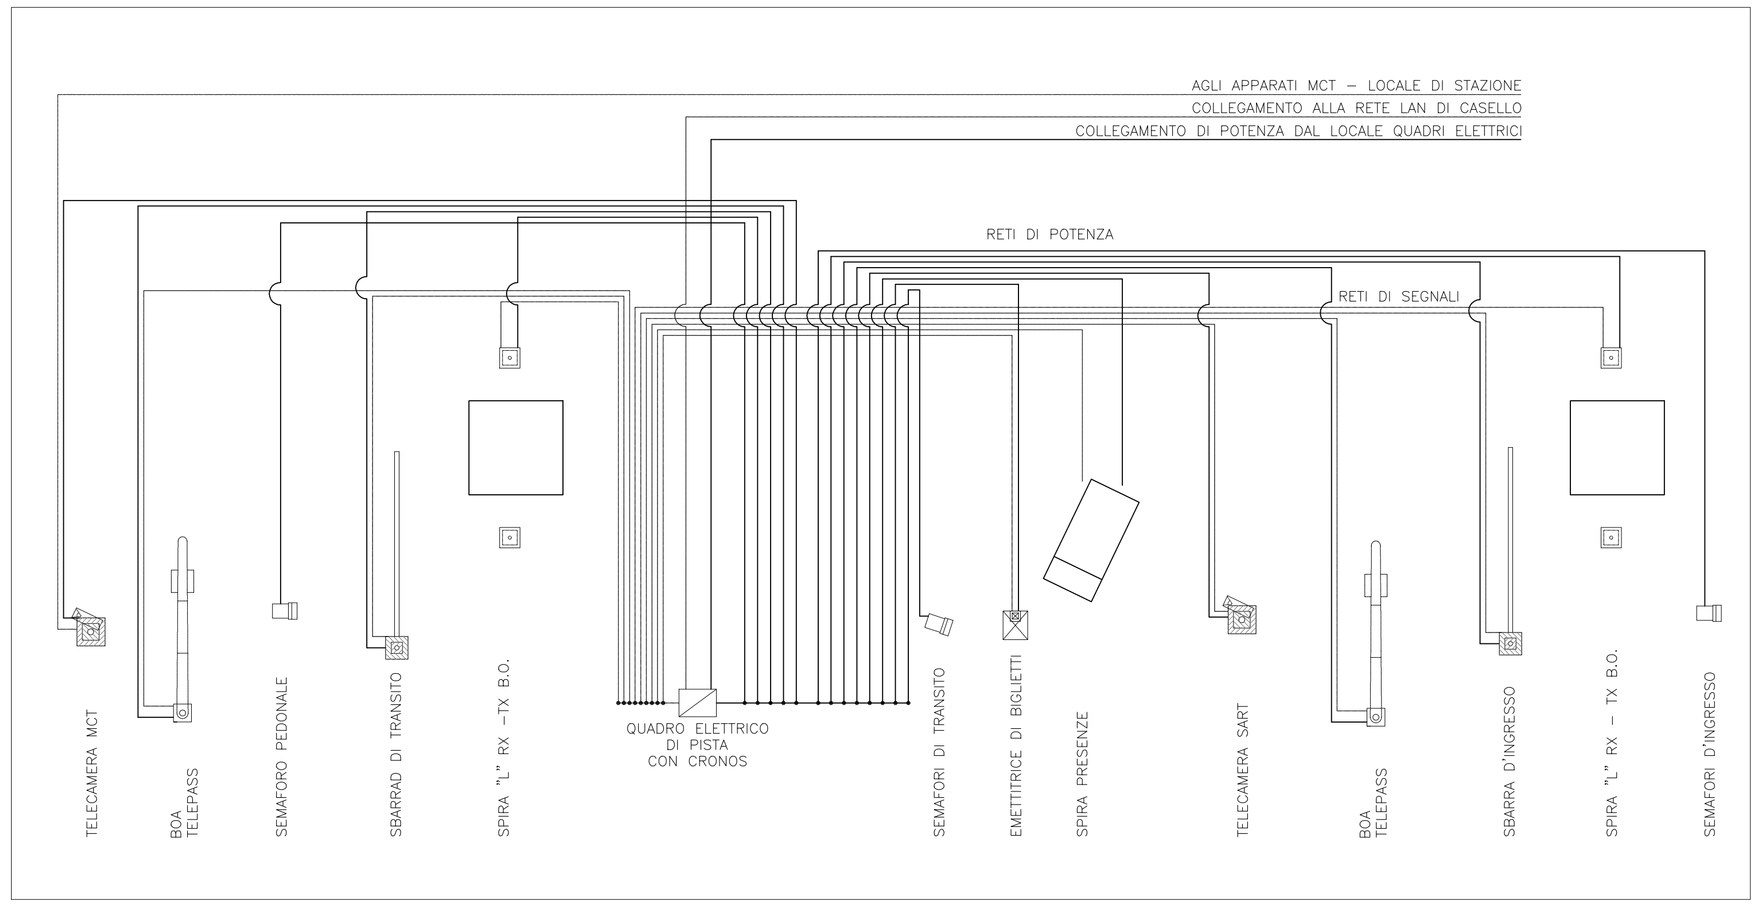

PISTA USCITA

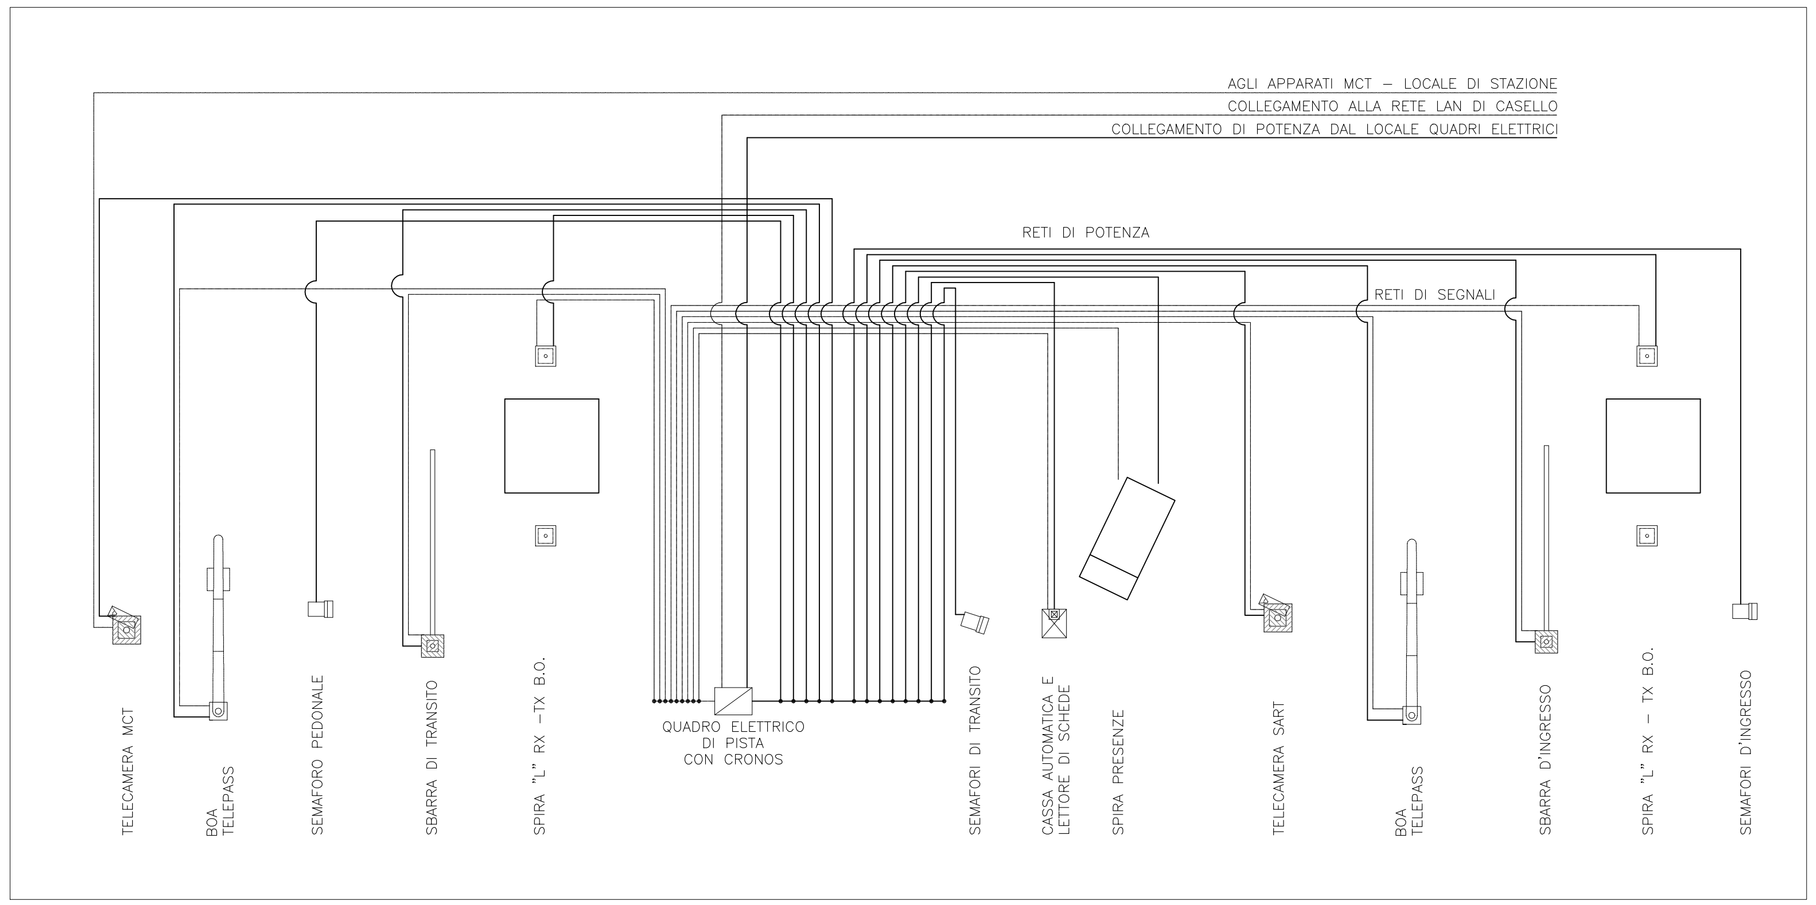

AUTOSTRADA BRESCIA - VERONA - VICENZA - PADOVA

Autostrada Brescia Verona Vicenza Padova SpA
Via Flavio Gioia 71 37135 Verona
tel. 0458272222 Fax 0458200051 Casella Postale 460M www.autobspd.it
AREA COSTRUZIONI AUTOSTRADALI

RINA
ISO 9001:2000 / 14001:2004
OHSAS 18001 e SA 8000
SEQTS Certified Integrated Systems

AUTOSTRADA VALDASTICO
A31 NORD

1° LOTTO
Piovene Rocchette - Valle dell'Astico

PROGETTO DEFINITIVO

CUP	G21B1 30006 60005
WBS	B25.A31N.L1
COMMESSA	J16L1

COMMITTENTE

S.p.A. AUTOSTRADA BRESCIA VERONA VICENZA PADOVA
Area Costruzioni Autostradali

CAPO COMMESSA PER LA PROGETTAZIONE
Dott. Ing. Gabriella Costantini

PRESTATORE DI SERVIZI:
CONSORZIO RAETIA
RAPPRESENTANTE: Dott. Ing. Alberto Scotti

RESPONSABILE DELL'INTEGRAZIONE TRA LE PRESTAZIONI SPECIALISTICHE:
Technital S.p.A. - Ing. Angelo Renso

PROGETTAZIONE:
ITALCONSULT
Ispettore d'Area per la Progettazione: Ing. Giovanni Modello
Responsabile Manutenzione: Ing. Giovanni Modello

ELABORATO: SISTEMA ESAZIONE PEDAGGI
IMPIANTI
CASELLO DI PEDEMONTE
SCHEMA FUNZIONALE SISTEMA ESAZIONE

Progressivo 12 09 01 013 Rev. 02

Rev.	Data	Descrizione	Redazione	Controllo	Approvazione
00	MARZO 2011	PRIMA EMISSIONE	ITALCONSULT - CUGINI	A. MICOSI	G. MONDELLO
01	GIUGNO 2011	REVISIONE PER VERIFICA	ITALCONSULT - CUGINI	A. MICOSI	G. MONDELLO
02	LUGLIO 2011	RECEPIMENTO OSSERVAZIONI	ITALCONSULT - CUGINI	A. MICOSI	G. MONDELLO

SCALA: -

NOME FILE: J16L1_12_09_01_013_0101_0PD_02.dwg

CK	PROGR.	FG	LIV	BEN.
J16L1_12_09_01_013_0101_0PD_02				

IL PRESENTE DOCUMENTO NON POTRA' ESSERE COPIATO, RIPRODOTTO O ALTRIMENTI PUBBLICATO, IN TUTTO O IN PARTE, SENZA IL CONSENSO SCRITTO DELLA AUTOSTRADA BS-VR-VI-PD S.P.A., OGNI UTILIZZO NON AUTORIZZATO SARA' PERSEGUITO A NORMA DI LEGGE.
THIS DOCUMENT MAY NOT BE COPIED, REPRODUCED OR PUBLISHED, EITHER IN PART OR IN ITS ENTIRETY, WITHOUT THE WRITTEN PERMISSION OF AUTOSTRADA BRESCIA-VERONA-VICENZA-PADOVA S.P.A., UNAUTHORISED USE WILL BE PROSECUTE BY LAW.