PIANTA ISOLE DI USCITA
SCALA 1:50

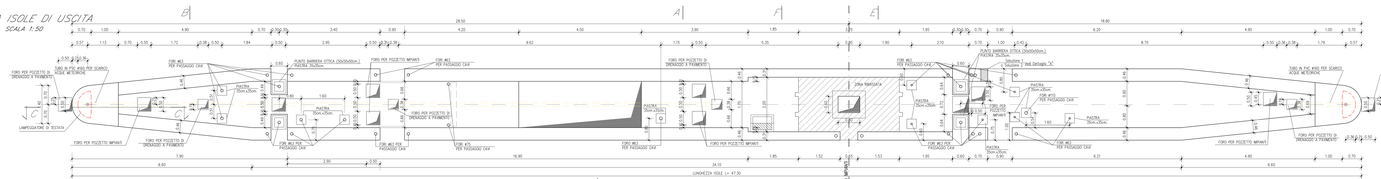

PROSPETTO 1
SCALA 1:50

DETTAGLIO "A"
PARTICOLARE NICCHIA PER POSIZIONAMENTO FOTOCELLULA DI SICUREZZA SBARRA C.V.
Scala 1:20

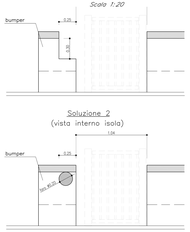

SEZIONE LONGITUDINALE
SCALA 1:20

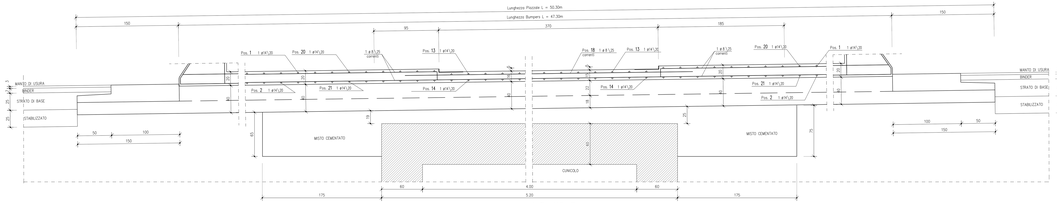

SEZIONE TIPO MARCIAPIEDE
SCALA 1:20

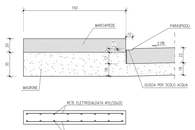

DIMA APPOGGIO CABINA PIANTA
SCALA 1:20

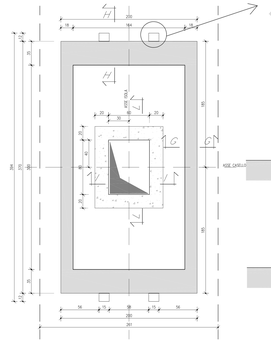

PARTICOLARE FORO CABINA
SCALA 1:20

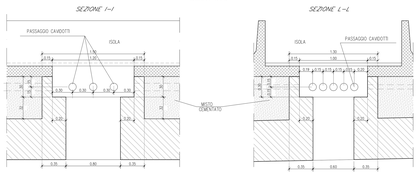

SEZIONE G-G
SCALA 1:10

SEZIONE H-H
SCALA 1:10

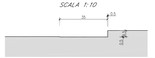

MATERIALI	
ISOLE E MARCIAPIEDI	CONFORME UNI-EN 206-1 CLASSE DI RESISTENZA MINIMA C20/25 CLASSE DI CONSISTENZA S4 CLASSE DI ESPOSIZIONE XC1 RAPPORTO A/C <=0,65 DIAMETRO MAX. INERTI 25mm CLASSE DI CONTENUTO DI CLORURI CONFORME A UNI-EN 206-1
PISTE	CONFORME UNI-EN 206-1 CLASSE DI RESISTENZA MINIMA C25/30 CLASSE DI CONSISTENZA S4 CLASSE DI ESPOSIZIONE XC2 RAPPORTO A/C <=0,60 DIAMETRO MAX. INERTI 25mm CLASSE DI CONTENUTO DI CLORURI CONFORME A UNI-EN 206-1
CLS MAGRO	CONFORME UNI-EN 206-1 CLASSE DI RESISTENZA MINIMA C12/15 CLASSE DI ESPOSIZIONE X0
ACCIAIO PER CA	ACCIAIO AD ADERENZA MIGLIORATA B450C CONTROLLATO IN STABILIMENTO
COPRIFERRO STRUTTURE IN ELEVAZIONE COPRIFERRO STRUTTURE DI FONDAZIONE E CONTROTERRA	c ≥ 30 mm c ≥ 40 mm

SEZIONE LONGITUDINALE D-D
SCALA 1:20

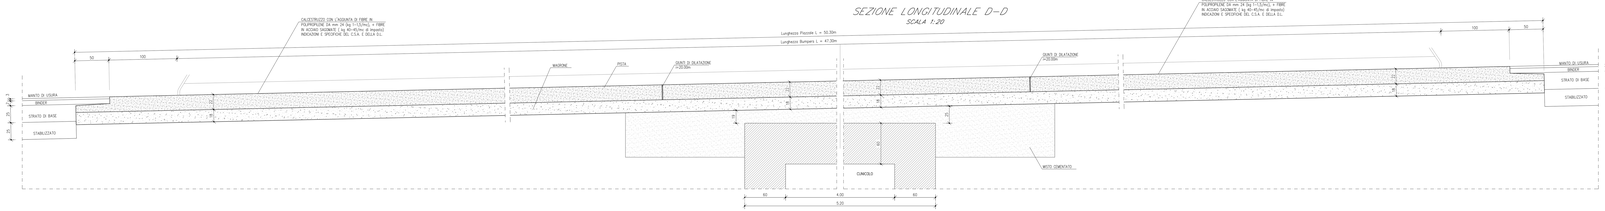

SEZIONE F-F
SCALA 1:20

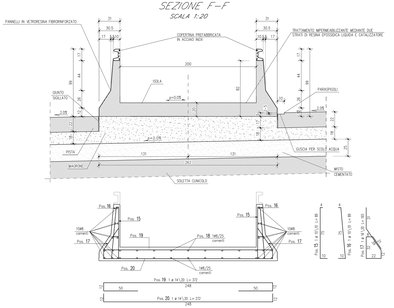

NOTA:
PRIMA DELL'INIZIO LAVORI SI PRESCIVE LA VISIONE DELLE TAVOLE IMPIANTISTICHE; PER FOROMETRIE E PASSAGGIO TUBAZIONI CONCORDARE CON LA D.L. EVENTUALI MODIFICHE

NOTA:
PER I PUNTI BARRIERA OTTICA E LE PIASTRE IN ACCIAIO VERIFICARE LE DIMENSIONI EFFETTIVE DEL FORNITORE

SEZIONE A-A
SCALA 1:20

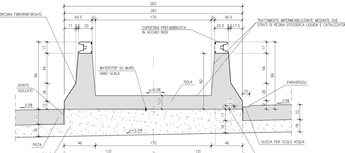

SEZIONE B-B
SCALA 1:20

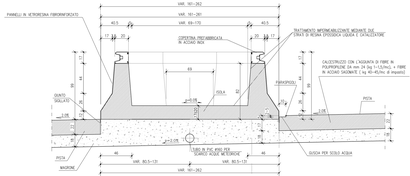

SEZIONE C-C
SCALA 1:20

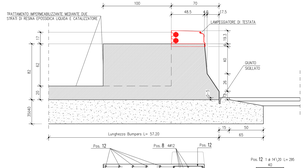

SEZIONE E-E
SCALA 1:20

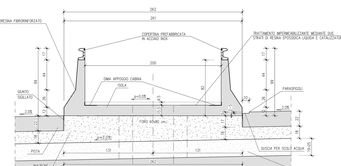

Autostrada Brescia Verona Vicenza Padova SpA
Via Flavia Ovest 71 - 37138 Verona
tel. 0458227222 Fax 0442638307 - Casella Postale 46/M www.autostrade.it
AREA COSTRUZIONI AUTOSTRADALI

AUTOSTRADA VALDASTICO
A31 NORD

1° LOTTO
Piovene Rocchette - Valle dell'Astico

PROGETTO DEFINITIVO

CUP E39J 3206 6000
WBS E3-A7A1
COMMESSA A31

COMMITTENTE
S.p.A. AUTOSTRADA BRESCIA VERONA VICENZA PADOVA
Area Costruzioni Autostradali

CAPO COMMESSA PER LA PROGETTAZIONE
Dott. Ing. Gabriele Gasbarro

PRESTATORE DI SERVIZI:
CONSORZIO RAETIA
RAPPRESENTANTE: Dott. Ing. Alberto Scotti

PROGETTAZIONE:
ITALCONSULT

RESPONSABILE INTEGRAZIONE TRA LE PRESTAZIONI SPECIALISTICHE:
Tecnico Incaricato: Ing. Alessandro Nanni

ELABORATO: SISTEMA ESAZIONE PEDAGGI
STRUTTURE ISOLE E CORSIE
PIANTA E SEZIONI - CARPENTERIA ISOLE DI USCITA

Progressivo 12 09 02 002
Rev. 02

Rev.	Data	Descrizione	Redazione	Controllo	Approvazione	SCALA 1:50/20
0	10/07	PRIMA EMISSIONE	PALOMBELLI - CIGNI	L.MAGI	G.NARDELLI	NOME FILE: J16_1_12_09_02_0101_OPD_02.dwg
1	03/17	RI-ISSUE PER ADEGUAMENTO CAPTIVE	PALOMBELLI - CIGNI	L.MAGI	G.NARDELLI	
2	12/20	ALLINEAMENTO DISEGNI NUOVI	PALOMBELLI - CIGNI	L.MAGI	G.NARDELLI	

J16_1_12_09_02_0101_OPD_02

Il presente documento è di proprietà della Società Autostrada Brescia Verona Vicenza Padova S.p.A. e non può essere riprodotto o comunicato a terzi senza autorizzazione scritta. Ogni violazione sarà perseguita a norma di legge. This document is property of Società Autostrada Brescia Verona Vicenza Padova S.p.A. and cannot be reproduced or communicated to third parties without written authorization. Any violation will be prosecuted according to the law.