

AUTOSTRADA VALDASTICO A31 NORD

1° LOTTO

Piovene Rocchette - Valle dell'Astico

PROGETTO DEFINITIVO

CUP	G21B1 30006 60005
WBS	B25.A31N.L1
COMMESSA	J16L1

COMMITTENTE



S.p.A. AUTOSTRADA BRESCIA VERONA VICENZA PADOVA
Area Costruzioni Autostradali

CAPO COMMESSA
PER LA PROGETTAZIONE
Dott. Ing. Gabriella Costantini

PRESTATORE DI SERVIZI:
CONSORZIO RAETIA



RAPPRESENTANTE: Dott. Ing. Alberto Scotti


RESPONSABILE DELL'INTEGRAZIONE
TRA LE PRESTAZIONI SPECIALISTICHE:
Technital S.p.A. - Dott. Ing. Andrea Renso



PROGETTAZIONE:




Il Responsabile
Dott. Ing. Stefano Luca Possati

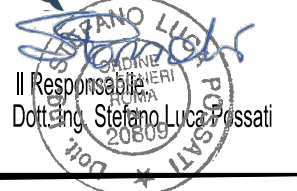


ELABORATO: MATERIALI DA COSTRUZIONE
UBICAZIONE SITI
SCHEDE SITI DI CONFERIMENTO

Progressivo	Rev.
13 02 02 003 02	

Rev.	Data	Descrizione	Redazione	Controllo	Approvazione	SCALA: varie
00	MARZO 2017	PRIMA EMISSIONE	3TI PROGETTI - V. DE CEGLIE	M. SORGE	S. POSSATI	NOME FILE: J16L1_13_02_02_003_0101_OPD_02.dwg
01	GIUGNO 2017	REVISIONE PER ADEGUAMENTO CARTIGLIO	3TI PROGETTI - V. DE CEGLIE	M. SORGE	S. POSSATI	CM. PROGR. FG. LV. REV. J16L1_13_02_02_003_0101_OPD_02
02	LUGLIO 2017	RECEPIMENTO OSSERVAZIONI	3TI PROGETTI - PIERUCCI	M. SORGE	S.L.POSSATI	

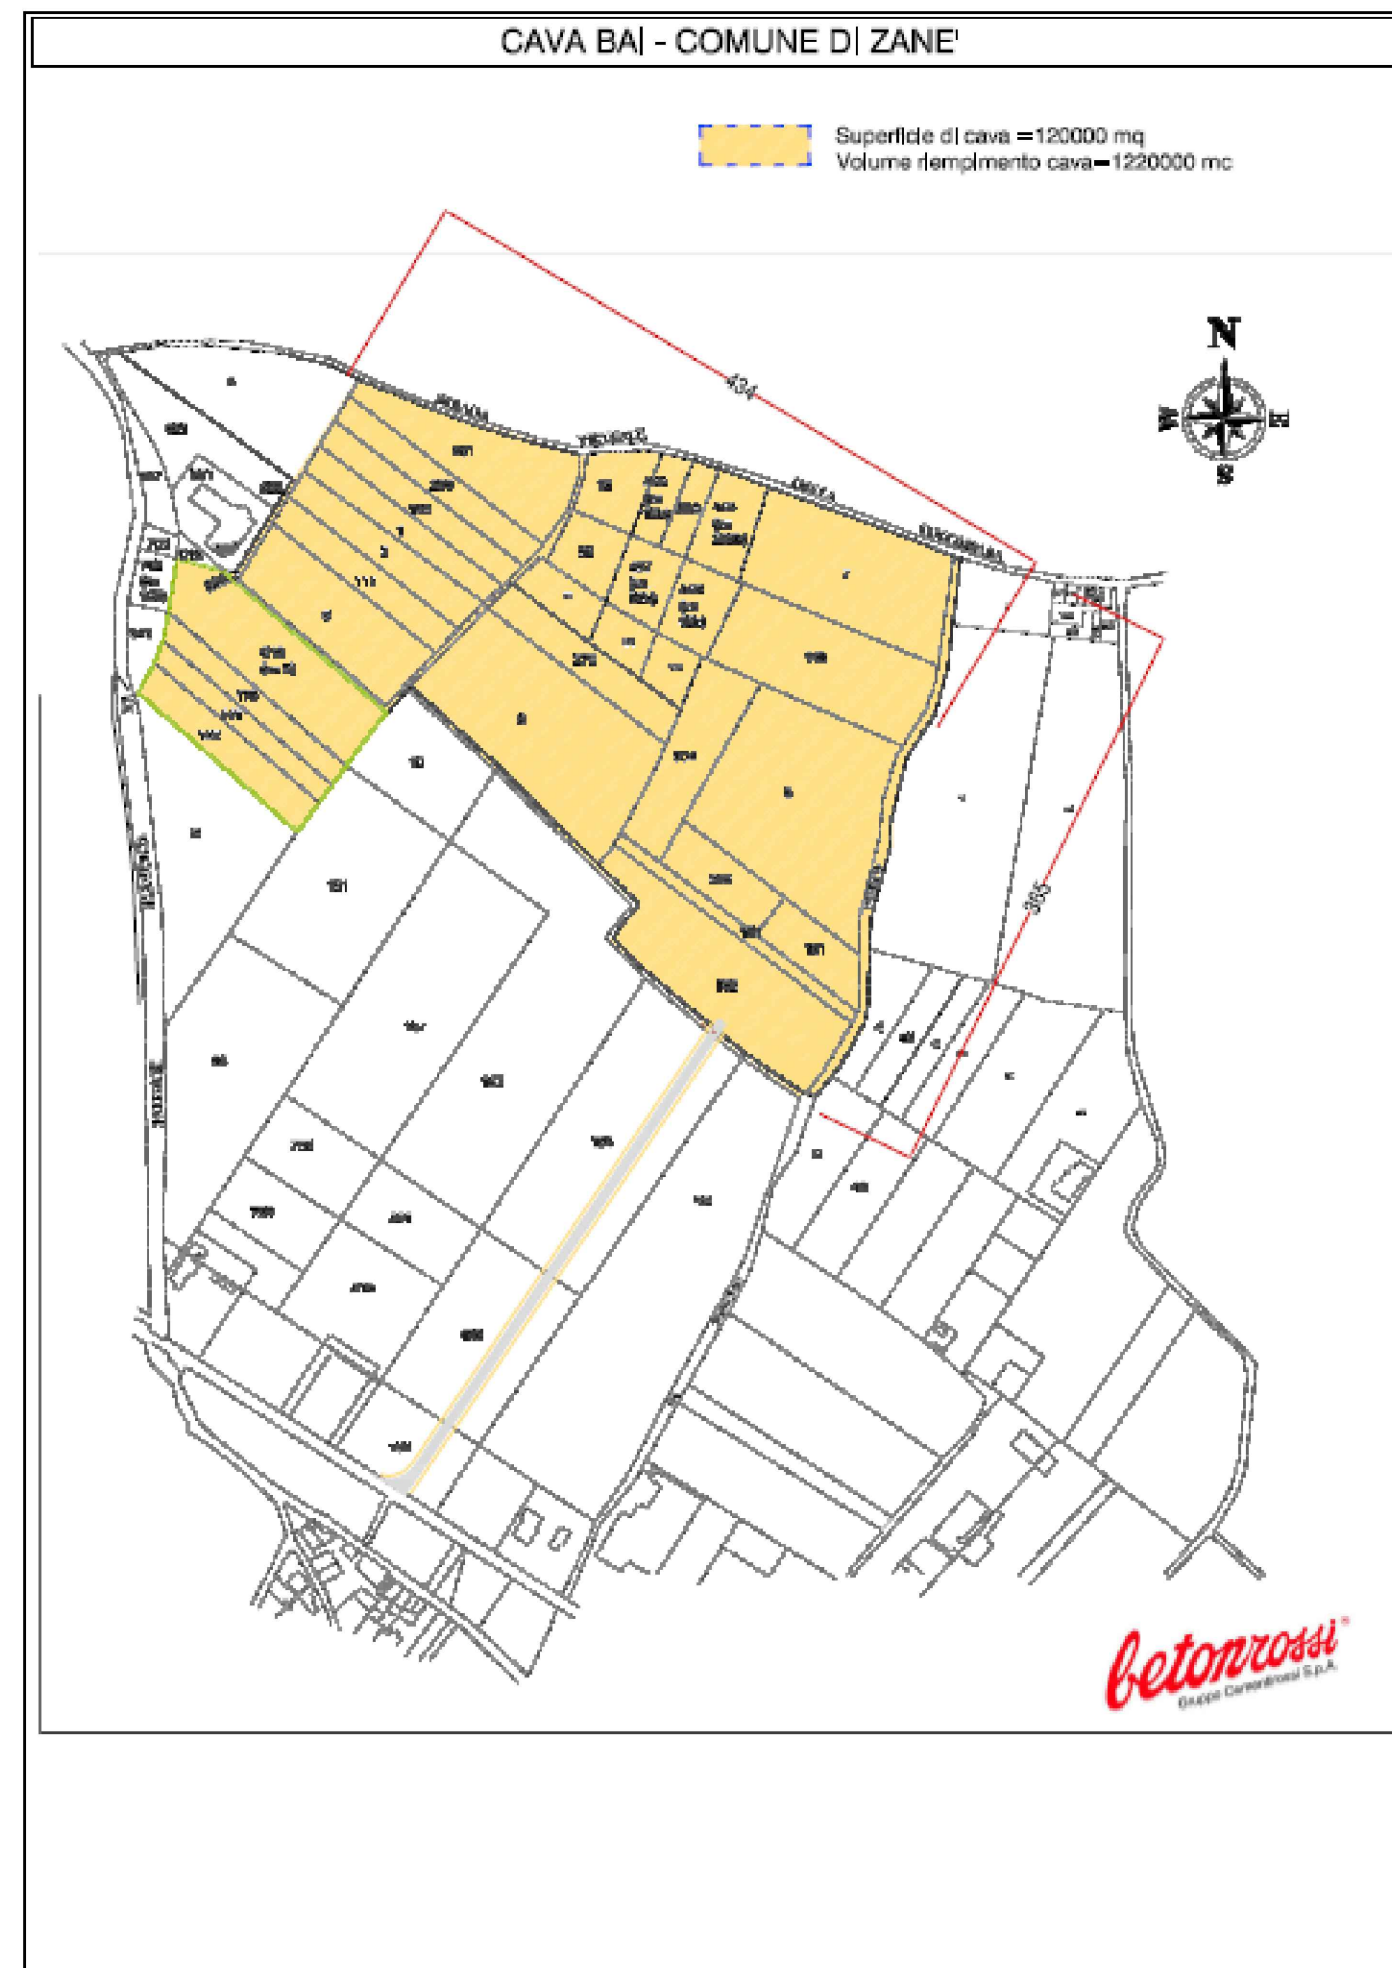

Cava Bai - Comune di Zanè

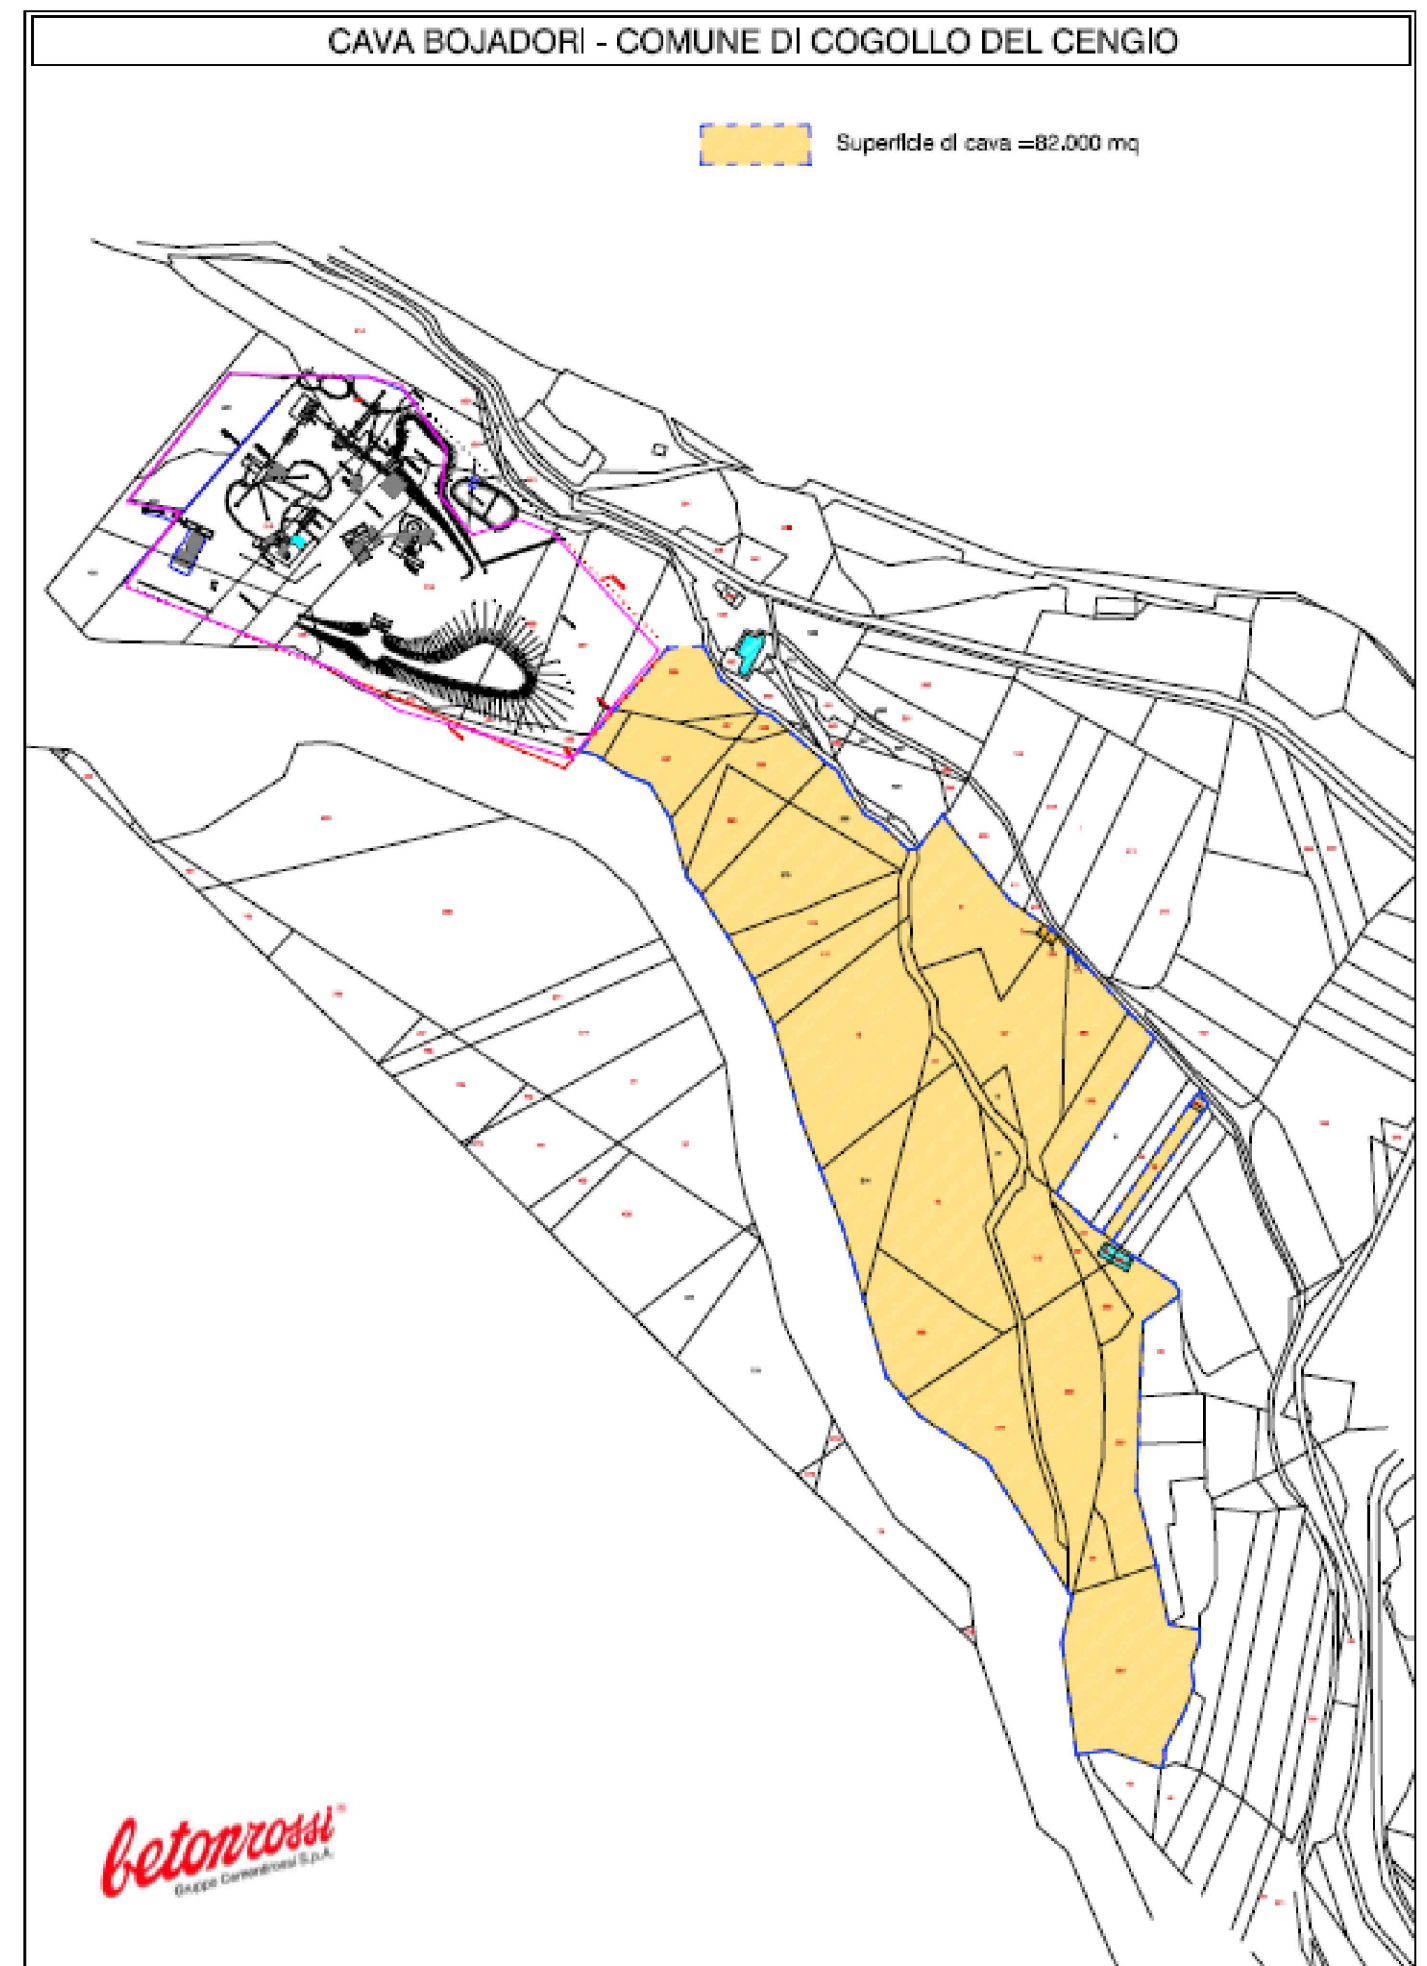

Cava Bojadori - Comune di Cogollo Del Cengio

