


- LEGENDA**
- RETE ELETTRICA
 - RETE GASDOTTO
 - RETE TELECOMUNICAZIONE
 - RETE ACQUEDOTTO
 - RETE FOGNARIA
 - SORGENTI, POZZI

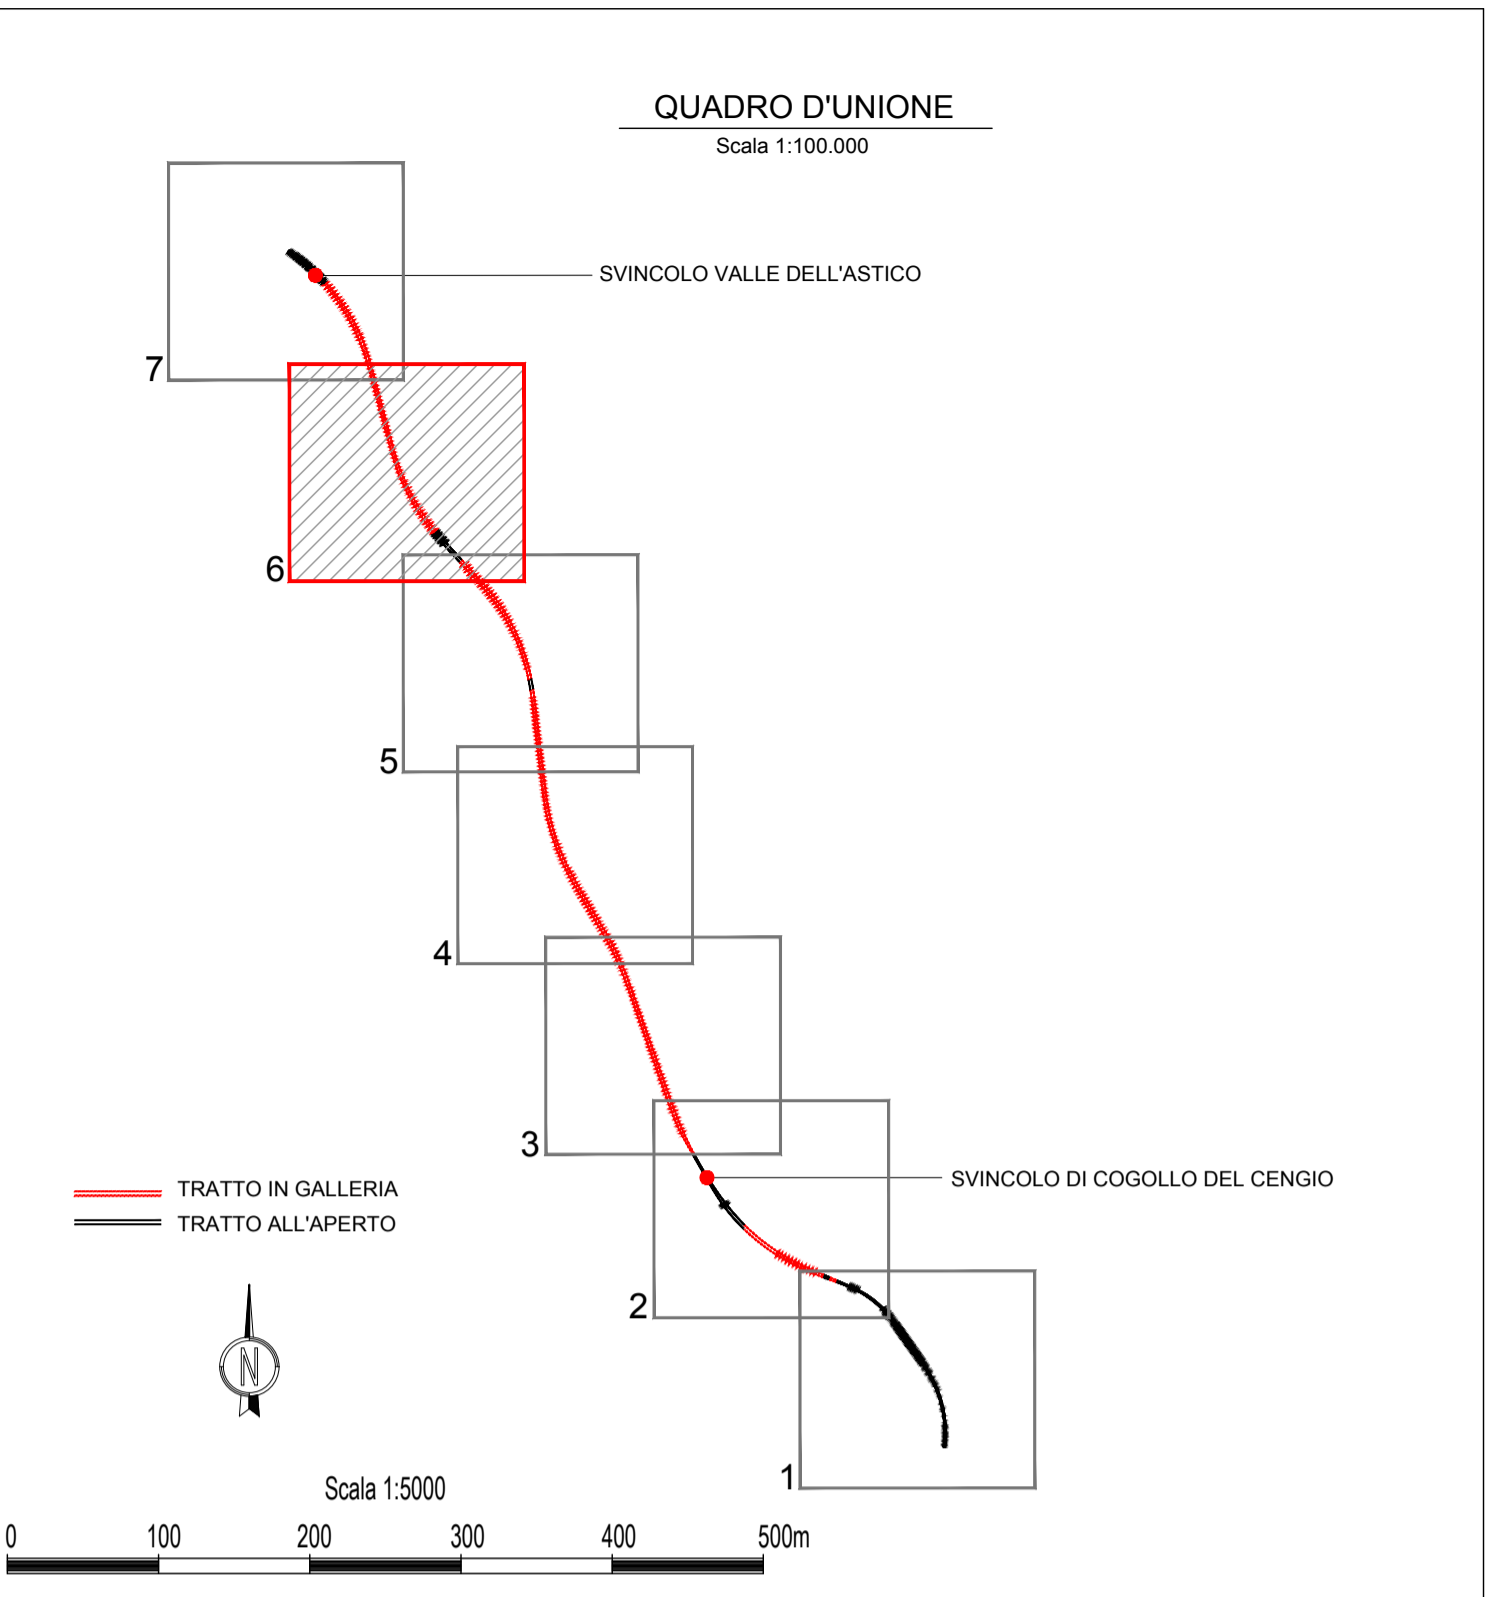

- LEGENDA**
- | | | |
|---------------------------------------|---------------------------------|-----------------------------------|
| TOPONOMASTICA | | |
| PROVINCIA DI VICENZA - REGIONE VENETO | NOME PROVINCIA - NOME REGIONE | AREA STOCCAGGIO TEMPORANEO INERTI |
| VELO D'ASTICO | NOME COMUNE | AREA LOGISTICA DI CANTIERE |
| ●●●●●●●● | CONFINE PROVINCIALE E REGIONALE | CANTIERE BASE |
| ●●●●●●●● | CONFINE COMUNALE | CANTIERE OPERATIVO |
| | | AREA TECNICA |

A4 **AUTOSTRADA** BRESCIA - VERONA - VICENZA - PADOVA
tel. 0458272222 Fax 0458200511 Casella Postale 460M www.autospd.it
AREA COSTRUZIONI AUTOSTRADALI

Autostrada Brescia Verona Vicenza Padova S.p.A.
Via Flavio Gioia 71 37135 Verona
tel. 0458272222 Fax 0458200511 Casella Postale 460M www.autospd.it
AREA COSTRUZIONI AUTOSTRADALI

RINA
ISO 9001 • ISO 14001
CERTIFICAZIONE INTEGRATA
BEST Certified Integrated Systems

AUTOSTRADA VALDASTICO A31 NORD

1° LOTTO Piovene Rocchette - Valle dell'Astico

CUP G21B1 30006 60005
WBS 025.A31N.L1
COMMESSA J16L1

COMMITTENTE **A4** S.p.A. AUTOSTRADA BRESCIA VERONA VICENZA PADOVA
Area Costruzioni Autostradali

CAPO COMMESSA PER LA PROGETTAZIONE
Dot. Ing. Gabriello Costantini

PRESTATORE DI SERVIZI:
CONSORZIO RAETIA

RESPONSABILE DELL'INTEGRAZIONE
TRA LE PRESTAZIONI SPECIFICHE:
Technica S.p.A. - Dott. Ing. Andrea Renzo

PROGETTAZIONE:
311 IN PROGETTO ITALIA
ING. STEFANO LISSA
Il Responsabile:
Dott. Ing. Stefano Luca Prossati

RAPPRESENTANTE: Dott. Ing. Alberto Scotti

ELABORATO: **INTERFERENZE**
CENSIMENTO INTERFERENZE
PLANIMETRIA GENERALI DI CENSIMENTO - TAV. 6

Progressivo: **15 02 01 001 02** Rev.

Rev.	Data	Descrizione	Redazione	Controllo	Approvazione	Scala:
00	02/02/2017	PRIMA EMISSIONE	G. BROGINI	M. SORGE	S. POSSATI	1:5.000
01	06/02/2017	REVISIONE PER ADEGUAMENTO CARTIGLIO	G. BROGINI	M. SORGE	S. POSSATI	NOME FILE: J16L1_15_02_01_001_0607_OPD_02.dwg
02	03/03/2017	RECEPIMENTO OSSERVAZIONI	G. BROGINI	M. SORGE	S. POSSATI	CUI PROGR FG UV REV J16L1_15_02_01_001_0607_OPD_02

IL PRESENTE DOCUMENTO NON POTRA' ESSERE COPIATO, RIPRODOTTO O ALTRIMENTI PUBLICATO, IN TUTTO O IN PARTE, SENZA IL CONSENSO SCRITTO DELLA AUTOSTRADA BRESCIA-VERONA-VICENZA-PADOVA S.P.A. OGNI UTILIZZO NON AUTORIZZATO SARAN PERSECUITO A NORMA DI LEGGE.
THIS DOCUMENT MAY NOT BE COPIED, REPRODUCED OR PUBLISHED, EITHER IN PART OR IN ITS ENTIRETY, WITHOUT THE WRITTEN PERMISSION OF AUTOSTRADA BRESCIA-VERONA-VICENZA-PADOVA S.P.A. UNAUTHORIZED USE WILL BE PROSECUTED BY LAW.