


QUADRO D'UNIONE
Scala 1:100.000

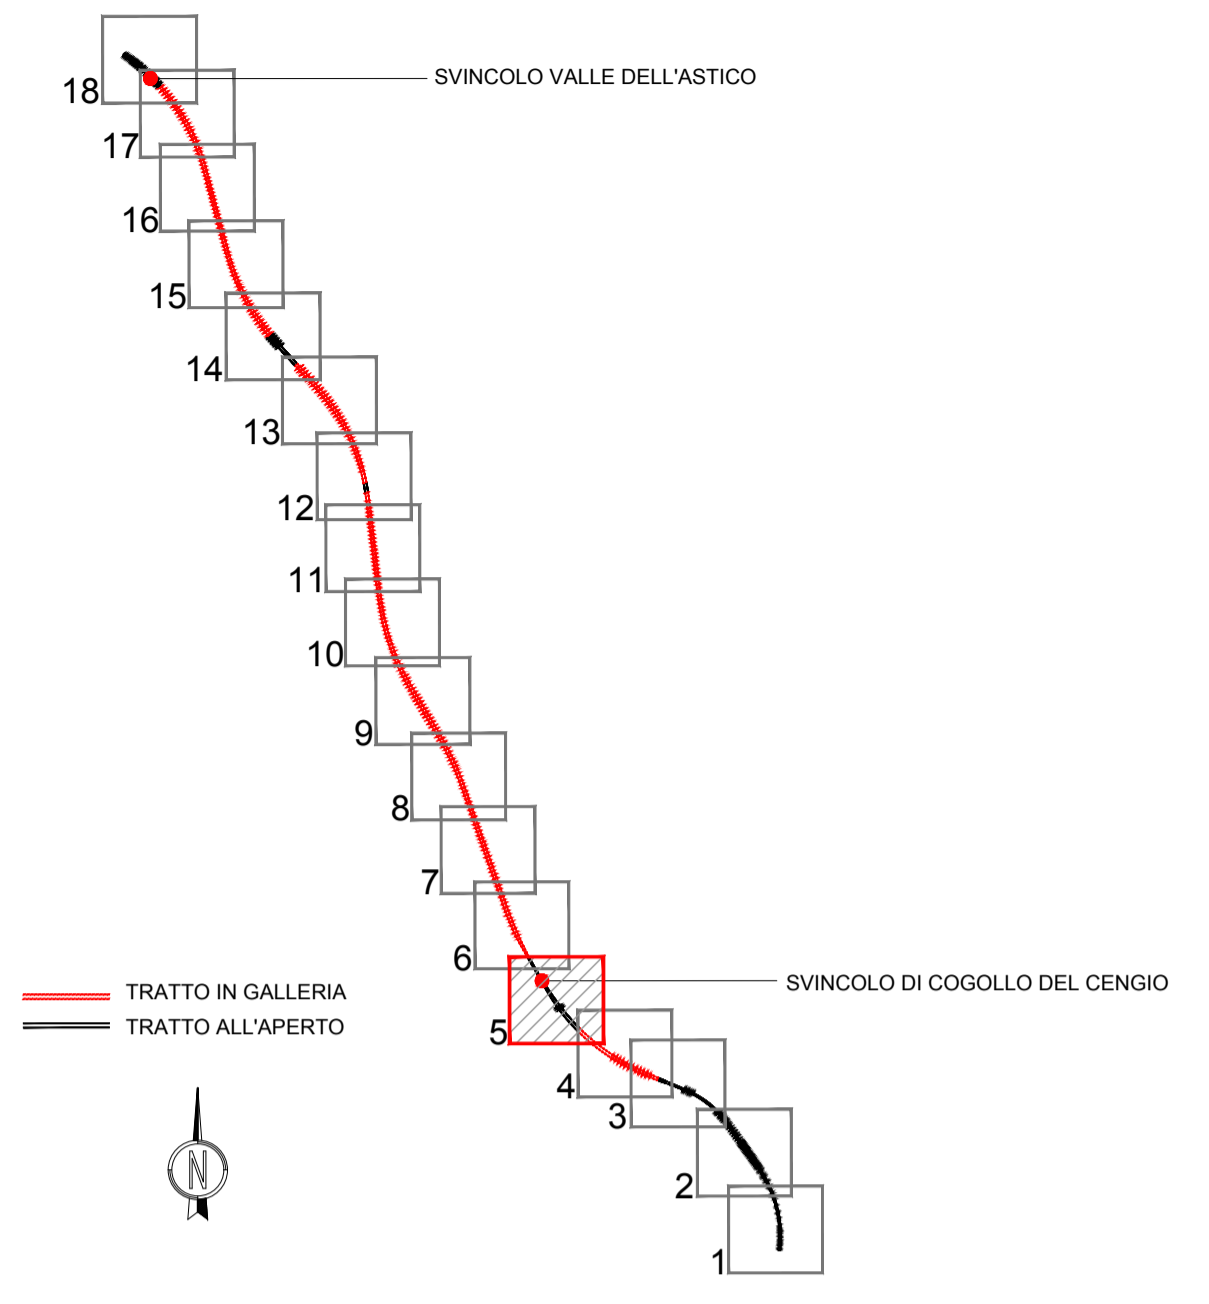

LEGENDA

TOPONOMASTICA

- PROVINCIA DI VICENZA - REGIONE VENETO: NOME PROVINCIA - NOME REGIONE
- VELO D'ASTICO: NOME COMUNE
- : CONFINE PROVINCIALE E REGIONALE
- : CONFINE COMUNALE

Scala 1:2000
0 40 80 120 160 200m



Autostrada Brescia Verona Vicenza Padova S.p.A
Via Flavio Gioia 71 37135 Verona
tel. 0458272222 Fax 045820051 Casella Postale 460M www.autospd.it
AREA COSTRUZIONI AUTOSTRADALI



AUTOSTRADA VALDASTICO A31 NORD

1° LOTTO Piovene Rocchette - Valle dell'astico

PROGETTO DEFINITIVO

COMMITTENTE
S.p.A. AUTOSTRADA BRESCIA VERONA VICENZA PADOVA
Area Costruzioni Autostradali

PRESTATORE DI SERVIZI:
CONSORZIO RAETIA

ELABORATO: **INTERFERENZE
CENSIMENTO INTERFERENZE
PLANIMETRIA DI DETTAGLIO DI CENSIMENTO - TAV. 5**

CUP: G21B1 30006 60005
WBS: 025.A31N11
COMMESSA: J16L1

CAPO COMMESSA
PER LA PROGETTAZIONE
Dot. Ing. Gabriello Costantini

PROGETTAZIONE:
311 IN PROGETTO ITALIA
ING. STEFANO LISSA
Il Responsabile:
Dot. Ing. Stefano Luca Possati

REPRESENTANTE: Dott. Ing. Alberto Scotti

Rev.	Data	Descrizione	Redazione	Controllo	Approvazione	Scala:	Progressivo	Rev.
00	02/02/2017	PRIMA EMISSIONE	G. BROGINI	M. SORGE	S. POSSATI	1:5.000	15_02_01_002_02	02
01	06/02/2017	REVISIONE PER ADEGUAMENTO CARTIGLIO	G. BROGINI	M. SORGE	S. POSSATI			
02	03/03/2017	RECEPIMENTO OSSERVAZIONI	G. BROGINI	M. SORGE	S. POSSATI			

Il presente documento non potrà essere copiato, riprodotto o altrimenti pubblicato, in tutto o in parte, senza il consenso scritto della Autostrada Brescia Verona Vicenza Padova S.p.A. Qualsiasi utilizzo non autorizzato sarà perseguito a norma di legge. THIS DOCUMENT MAY NOT BE COPIED, REPRODUCED OR PUBLISHED, EITHER IN PART OR IN ITS ENTIRETY, WITHOUT THE WRITTEN PERMISSION OF AUTOSTRADA BRESCIA VERONA VICENZA PADOVA S.P.A. UNAUTHORIZED USE WILL BE PROSECUTED BY LAW.