

# AUTOSTRADA VALDASTICO

## A1 NORD

### 1° LOTTO

00000000 Rocco - Vall d'Alc

## PROGETTO DEFINITIVO

CU G21B1 30006 60005  
CS B25.A31N.L1  
COMMESSA J16L1

### COMMITTENTE



S.p.A. AUTOSTRADA RESCIA VERONA VICENZA PADOVA  
Area Costruzioni Autostradali

CAPO COMMESSA  
PER LA PROGETTAZIONE  
Dott. Ing. Gabriella Costantini

RESTATORE DI SERVIZI:  
**CONSORZIO RAETIA**



RAEPRESENTANTE: D. Alcr Sc

RESPONSABILE DELL'INTEGRAZIONE  
TRA LE RESTAURISTICHE:  
T. S. A. P. A. A. R.



PROGETTAZIONE:





ELABORATO: INTERFERENZE  
CENSIMENTO INTERFERENZE  
SCHEDE DI RISOLUZIONE - EDISON RETE GAS SPA


00000000 R  
**15 03 01 005 02**

R	Data	Descrizione	Redatto	Controllo	Approvato	SCALA:
00	MARZO 2017	PRIMA EMISSIONE	G. BROGINI	M. SORGE	S. POSSATI	1:2.000
01	GIUGNO 2017	REVISIONE PER VERIFICA	G. BROGINI	M. SORGE	S. POSSATI	NOME FILE: J16L1_15_03_01_005_0101_OPD_02.dwg
02	LUGLIO 2017	RECEPIMENTO OSSERVAZIONI	G. BROGINI	M. SORGE	S. POSSATI	
						CM. PROGR. G. LIV. REV. J16L1_15_03_01_005_0101_OPD_02

# Stralcio Planimetrico

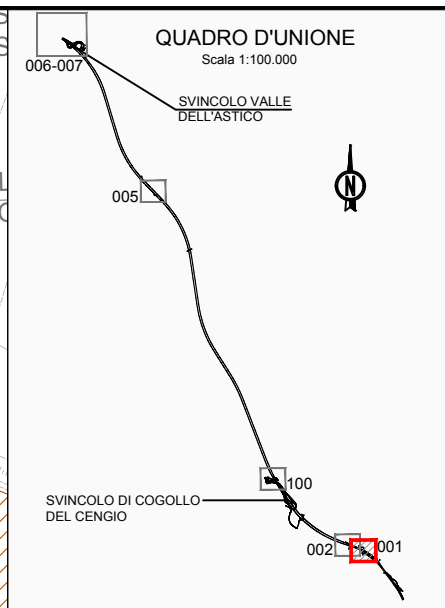
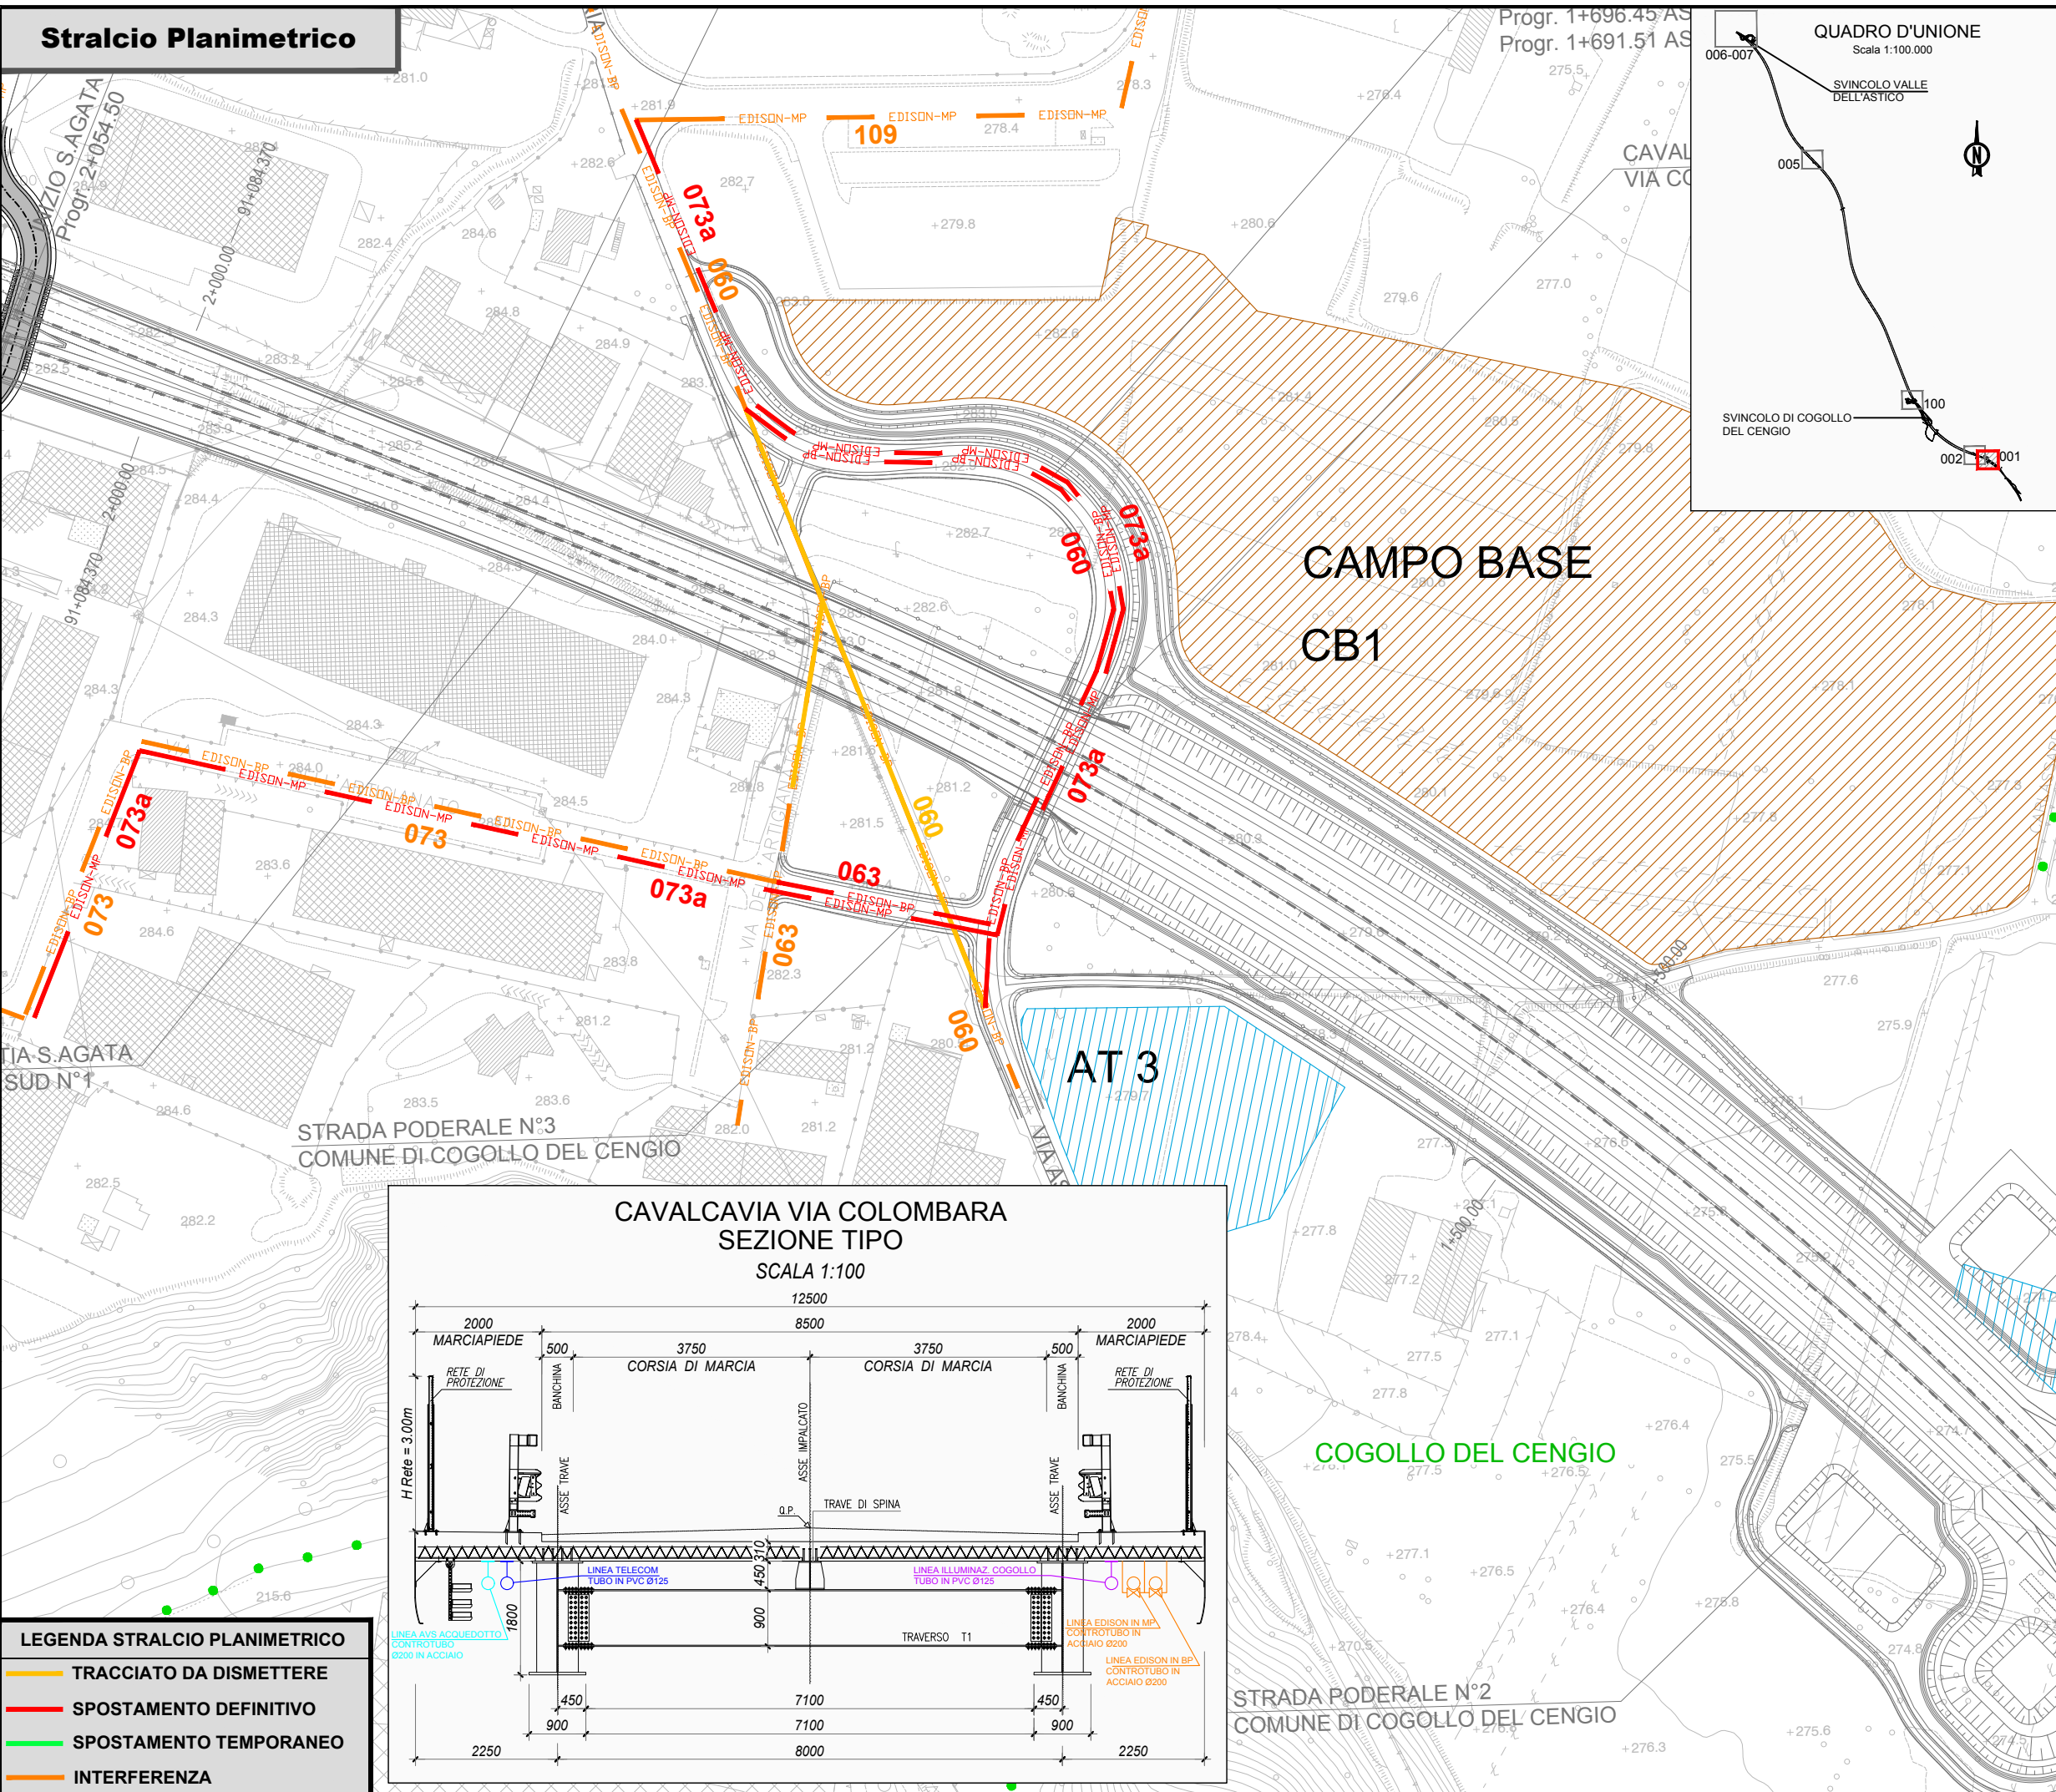


LEGENDA STRALCIO PLANIMETRICO	
<span style="color: yellow;">—</span>	TRACCIATO DA DISMETTERE
<span style="color: red;">—</span>	SPOSTAMENTO DEFINITIVO
<span style="color: green;">—</span>	SPOSTAMENTO TEMPORANEO
<span style="color: orange;">—</span>	INTERFERENZA

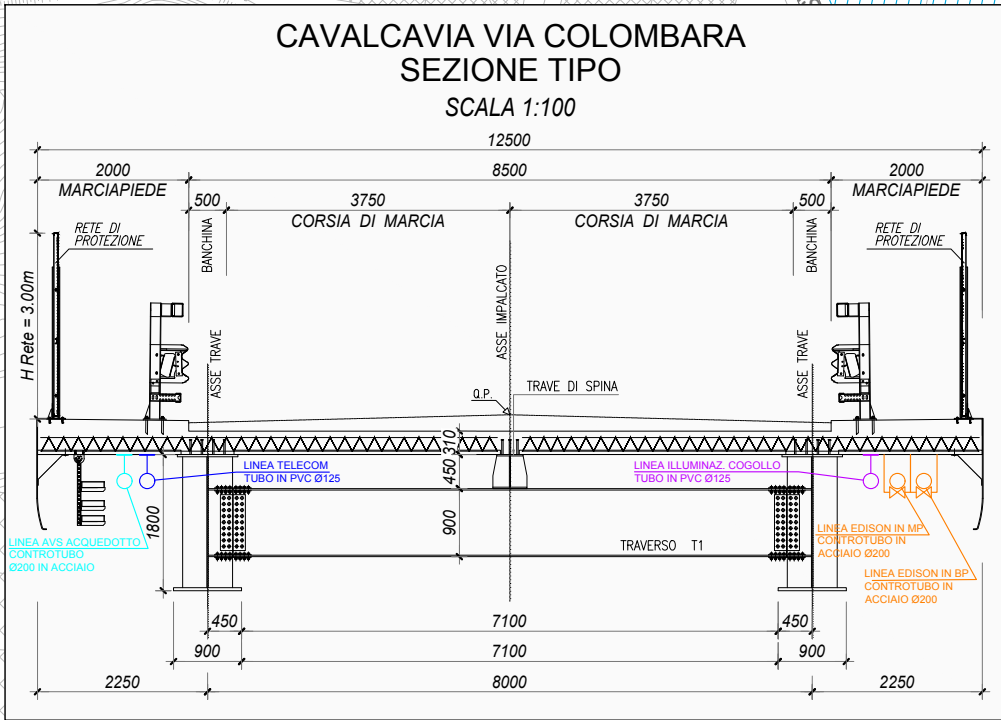

AUTOSTRADA A31 NORD DELLA VALDASTICO			
DETTAGLIO INTERFERENZA TECNOLOGICA E RISOLUZIONE PREVISTA			
SCALA	1:2000	COMUNE DI	COGOLLO DEL CENGIO
<b>SCHEDA N° 001 EDISON</b>			
PROGRESSIVA KILOMETRICA 1+750			
CAMPO BASE 01 - TRINCEA STRADALE			
ENTE GESTORE			
<b>EDISON RETE GAS SPA</b>			
DESCRIZIONE DELLE INFRASTRUTTURE INTERFERENTI PRESENTI			
INTERFERENZA N°	<b>060</b>	LINEA DISTRIBUZIONE GAS BASSA PRESSIONE IN ACCIAIO DIAM. 4"	
INTERFERENZA N°	<b>063</b>	LINEA DISTRIBUZIONE GAS BASSA PRESSIONE IN ACCIAIO DIAM. 3"	
INTERFERENZA N°	<b>073</b>	LINEA DISTRIBUZIONE GAS BASSA PRESSIONE IN ACCIAIO DIAM. 4"	
INTERFERENZA N°	<b>109</b>	LINEA DISTRIBUZIONE GAS MEDIA PRESSIONE IN ACCIAIO DIAM. 4"	
DESCRIZIONE DELLA RISOLUZIONE TECNICA DELL'INTERFERENZA			
INTERFERENZA N°	<b>060</b>	INTERVENTO DI POSA LINEA DEFINITIVA DI BASSA PRESSIONE PER UNO SVILUPPO DI 280m, SULLA NUOVA VIABILITA' COMUNALE.	
INTERFERENZA N°	<b>063</b>	INTERVENTO DI POSA LINEA DEFINITIVA DI BASSA PRESSIONE PER UNO SVILUPPO DI 80m DI INTERCONNESSIONE TRA LA TUBAZIONE N°060 E N°073.	
INTERFERENZA N°	<b>073a</b>	INTERVENTO DI POSA DI UNA NUOVA LINEA DEFINITIVA DI MEDIA PRESSIONE IN ACCIAIO DIAM. 4", CON UNO SVILUPPO DI 730m, SULLA NUOVA VIABILITA' COMUNALE.	
INTERFERENZA N° 060 - 063 - 73a			
INTERVENTO DI RISOLUZIONE DEFINITIVO			
<b>IMPORTO TOTALE RISOLUZIONE</b>		<b>€</b>	<b>189'500.00</b>
MATERIALI	€	18'200.00	
MANODOPERA	€	132'600.00	
PROGETTAZIONE	€	3'650.00	
SICUREZZA	€	6'250.00	
SPESE GENERALI	€	28'800.00	
TEMPISTICA DI RISOLUZIONE			
LAVORI			gg 35
PERMESSI/AUTORIZZAZIONI			-

# Stralcio Planimetrico

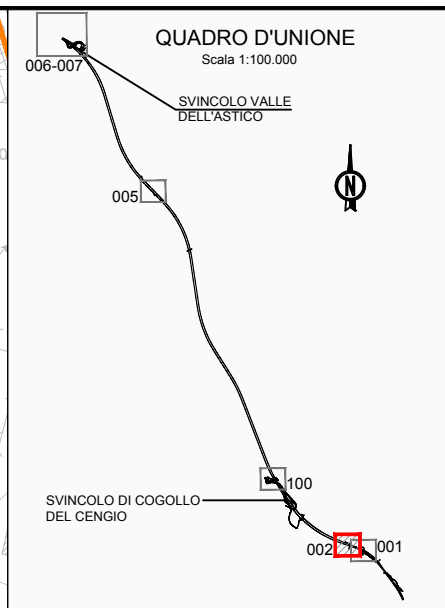
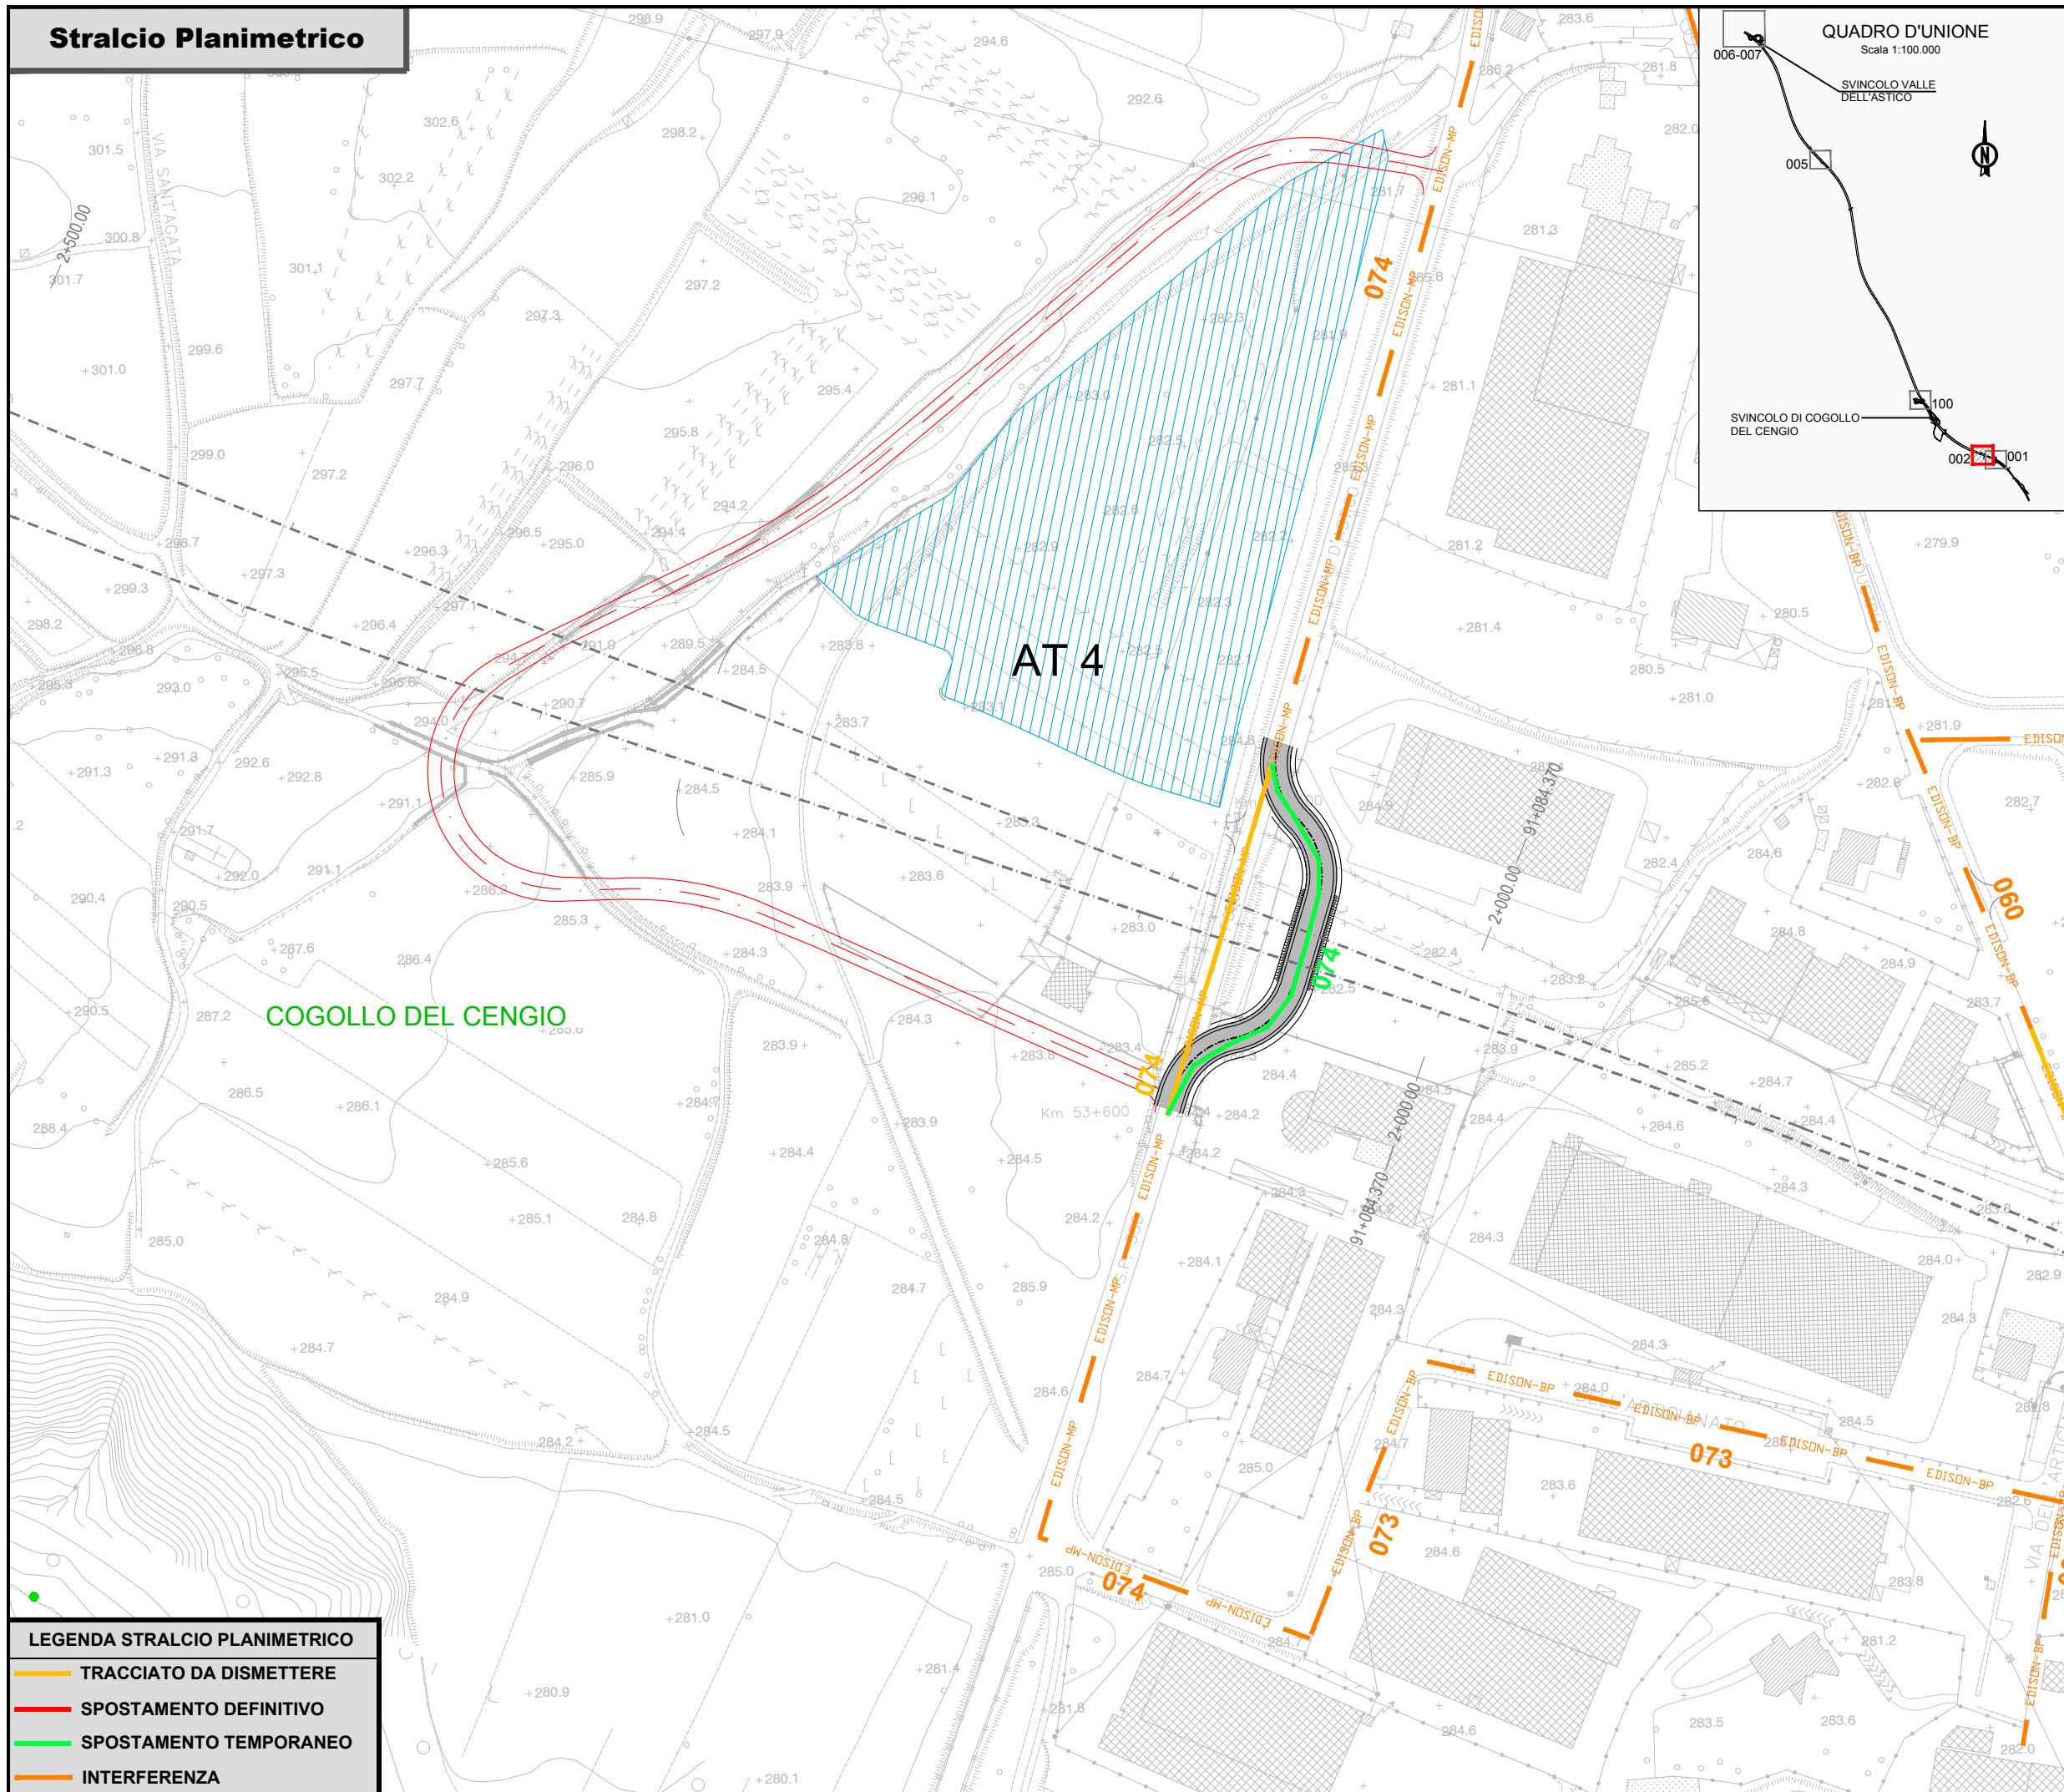


LEGENDA STRALCIO PLANIMETRICO	
<span style="color: yellow;">—</span>	TRACCIATO DA DISMETTERE
<span style="color: red;">—</span>	SPOSTAMENTO DEFINITIVO
<span style="color: green;">—</span>	SPOSTAMENTO TEMPORANEO
<span style="color: orange;">—</span>	INTERFERENZA

<b>AUTOSTRADA A31 NORD DELLA VALDASTICO</b>		
DETTAGLIO INTERFERENZA TECNOLOGICA E RISOLUZIONE PREVISTA		
SCALA	1:2000	COMUNE DI COGOLLO DEL CENGIO
<b>SCHEDA N° 002t EDISON</b>		
PROGRESSIVA KILOMETRICA 2+100		
TRINCEA STRADALE		
ENTE GESTORE		
<b>EDISON RETE GAS SPA</b>		
DESCRIZIONE DELLE INFRASTRUTTURE INTERFERENTI PRESENTI		
INTERFERENZA N°	074 LINEA DISTRIBUZIONE GAS MEDIA PRESSIONE IN ACCIAIO DIAM. 6"	
DESCRIZIONE DELLA RISOLUZIONE TECNICA DELL'INTERFERENZA		
INTERFERENZA N°	074 INTERVENTO DI POSA LINEA TEMPORANEA PER UNO SVILUPPO DI 130m, LUNGO LA DEVIAZIONE STRADALE PROVVISORIA IN MODO DA BY-PASSARE LE AREE DI LAVORO.	

INTERFERENZA N° 074	
INTERVENTO DI RISOLUZIONE TEMPORANEO	
<b>IMPORTO TOTALE RISOLUZIONE</b>	<b>€ 27'050.00</b>
MATERIALI	€ 2'200.00
MANODOPERA	€ 17'300.00
PROGETTAZIONE	€ 500.00
SICUREZZA	€ 3'250.00
SPESE GENERALI	€ 3'800.00
TEMPISTICA DI RISOLUZIONE	
LAVORI	gg 10
PERMESSI/AUTORIZZAZIONI	-

# Stralcio Planimetrico

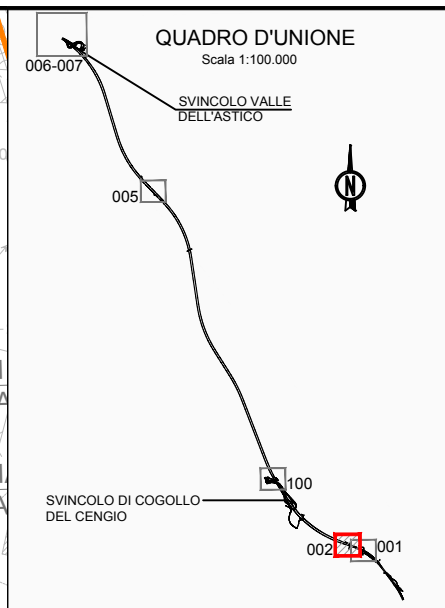
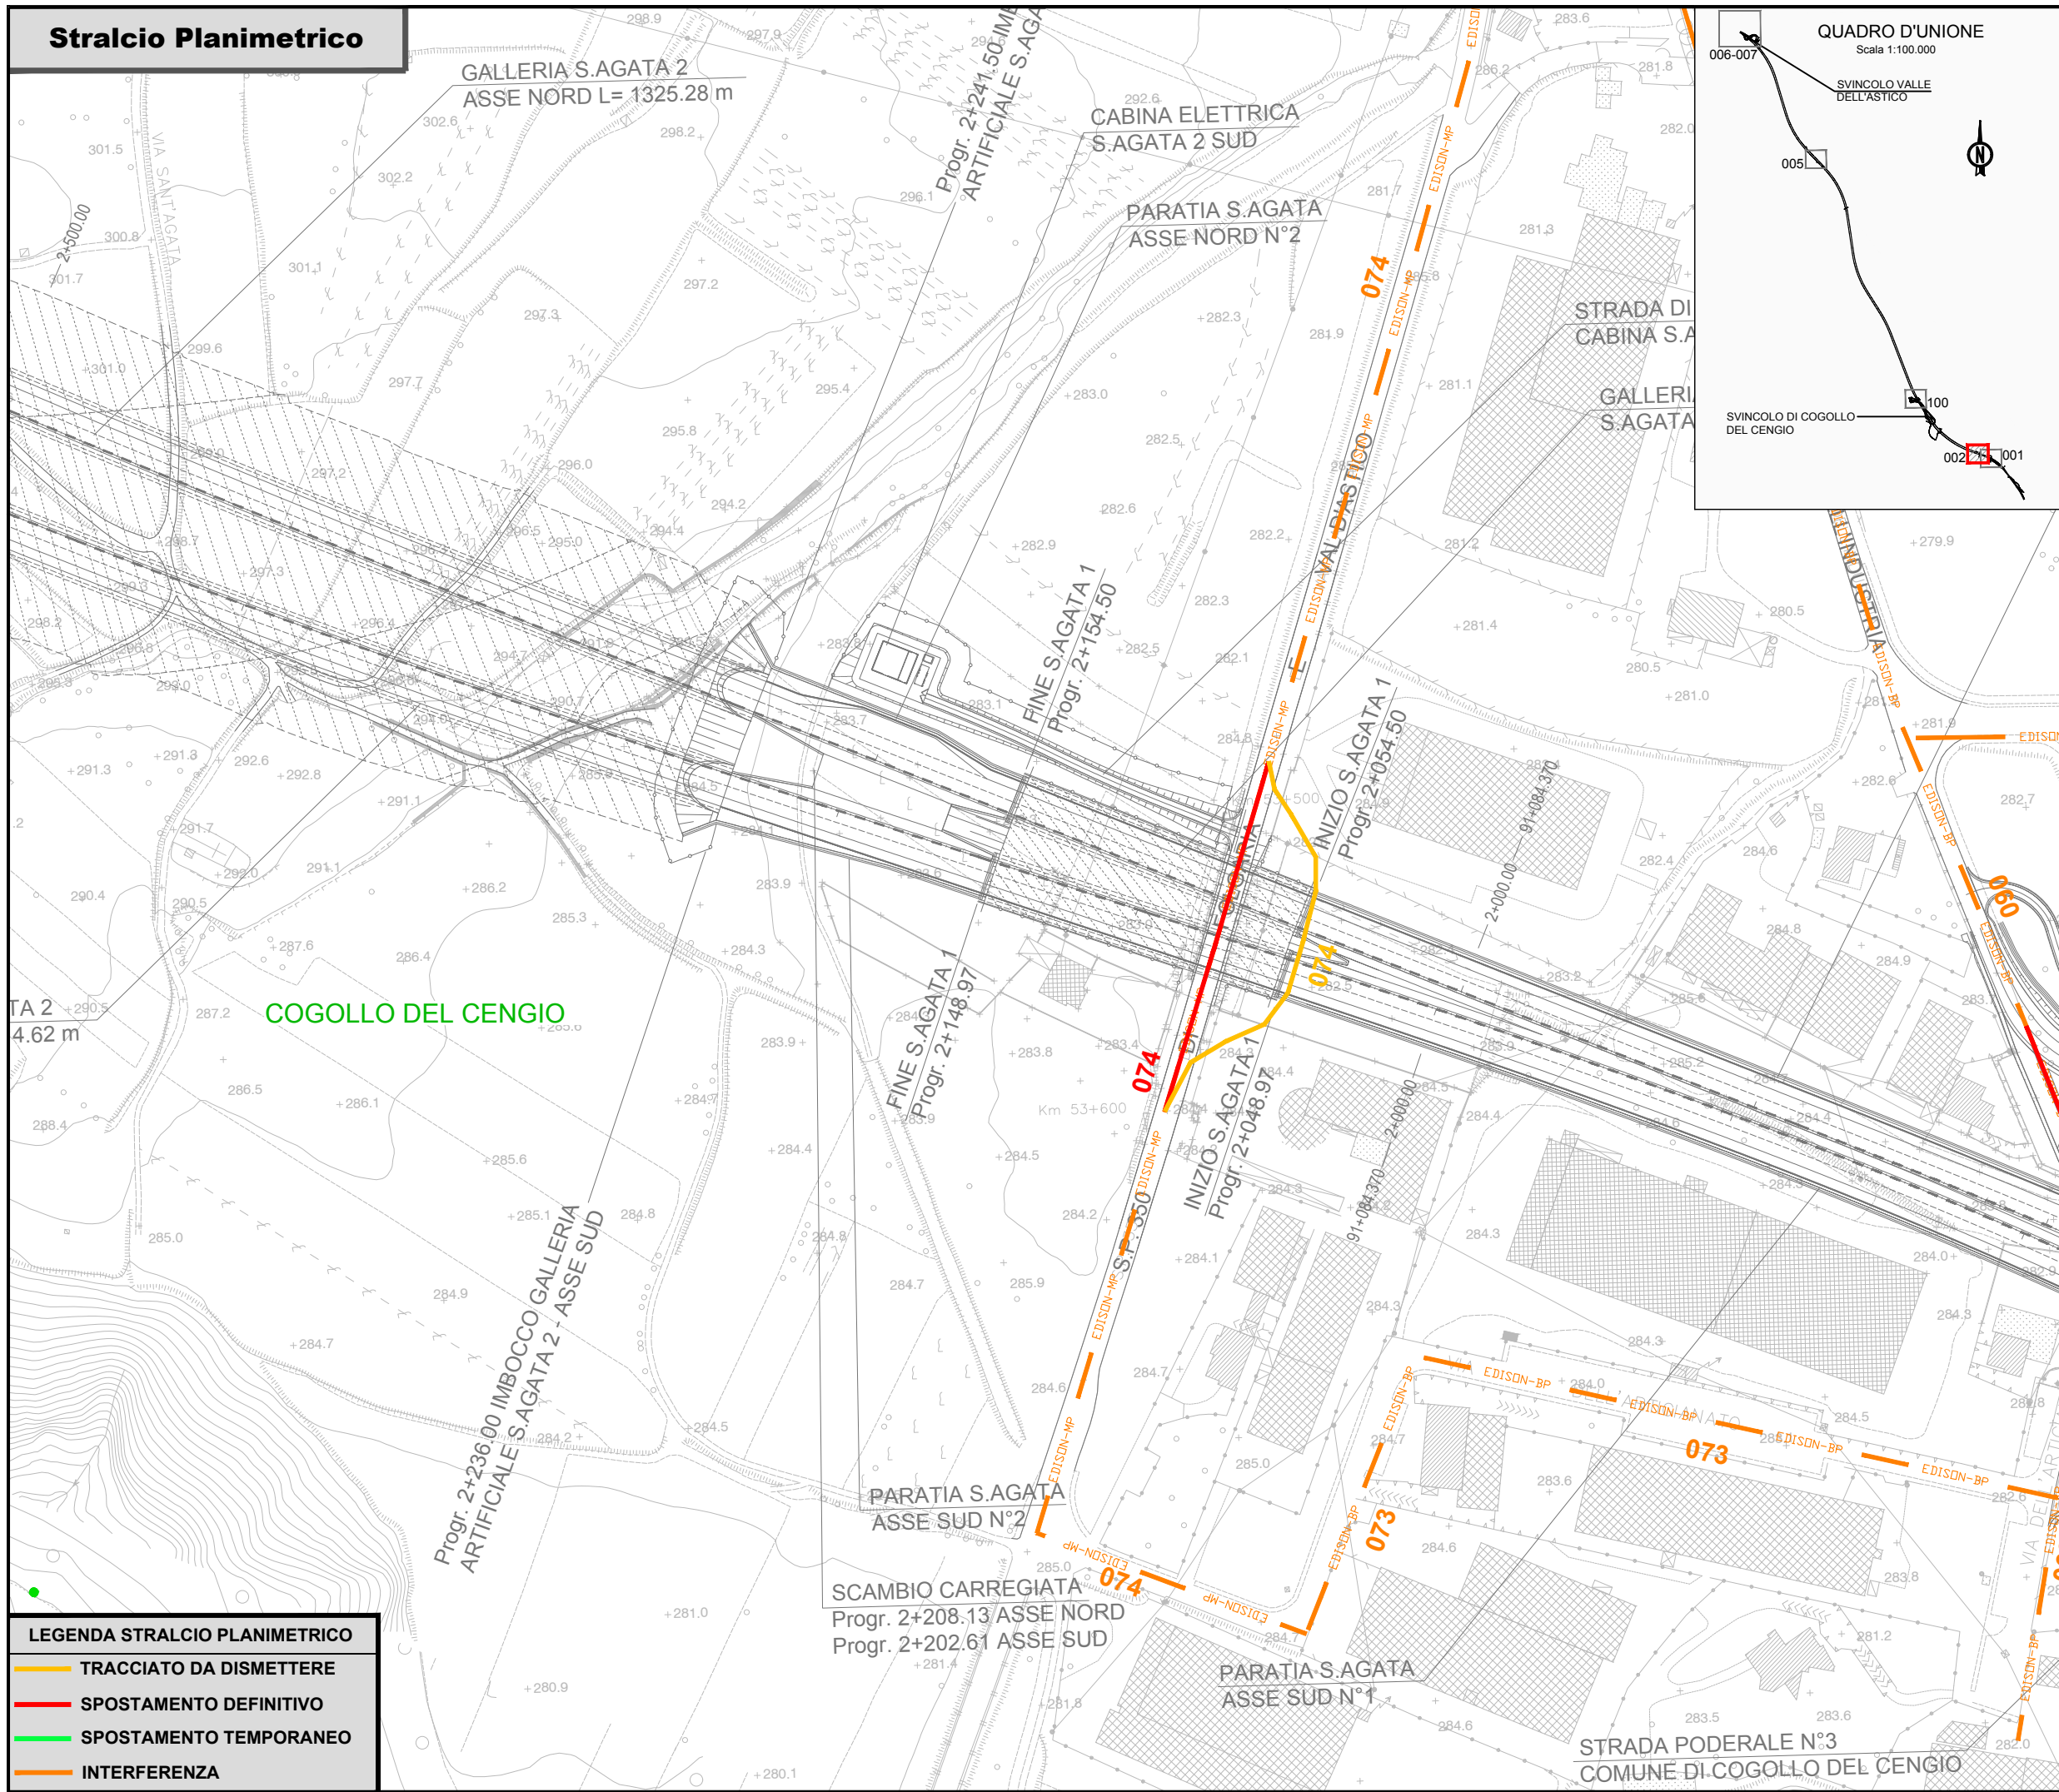


AUTOSTRADA A31 NORD DELLA VALDASTICO		
DETTAGLIO INTERFERENZA TECNOLOGICA E RISOLUZIONE PREVISTA		
SCALA	1:2000	COMUNE DI COGOLLO DEL CENGIO
<b>SCHEDA N° 002d EDISON</b>		
PROGRESSIVA KILOMETRICA 2+100		
TRINCEA STRADALE		
ENTE GESTORE		
<b>EDISON RETE GAS SPA</b>		
DESCRIZIONE DELLE INFRASTRUTTURE INTERFERENTI PRESENTI		
INTERFERENZA N°	074	LINEA DISTRIBUZIONE GAS MEDIA PRESSIONE IN ACCIAIO DIAM. 6"
DESCRIZIONE DELLA RISOLUZIONE TECNICA DELL'INTERFERENZA		
INTERFERENZA N°	074	INTERVENTO DI POSA LINEA DEFINITIVA PER UNO SVILUPPO DI 110m, SULLA NUOVA VIABILITA' COMUNALE RIPRISTINATA, E DISMISSIONE RETE TEMPORANEA PRECEDENTE.

LEGENDA STRALCIO PLANIMETRICO	
<span style="color: yellow;">—</span>	TRACCIATO DA DISMETTERE
<span style="color: red;">—</span>	SPOSTAMENTO DEFINITIVO
<span style="color: green;">—</span>	SPOSTAMENTO TEMPORANEO
<span style="color: orange;">—</span>	INTERFERENZA

INTERFERENZA N° 074	
INTERVENTO DI RISOLUZIONE DEFINITIVO	
<b>IMPORTO TOTALE RISOLUZIONE</b>	<b>€ 30'000.00</b>
MATERIALI	€ 3'300.00
MANODOPERA	€ 18'600.00
PROGETTAZIONE	€ 550.00
SICUREZZA	€ 3'250.00
SPESE GENERALI	€ 4'300.00
TEMPISTICA DI RISOLUZIONE	
LAVORI	gg 10
PERMESSI/AUTORIZZAZIONI	-

# Stralcio Planimetrico

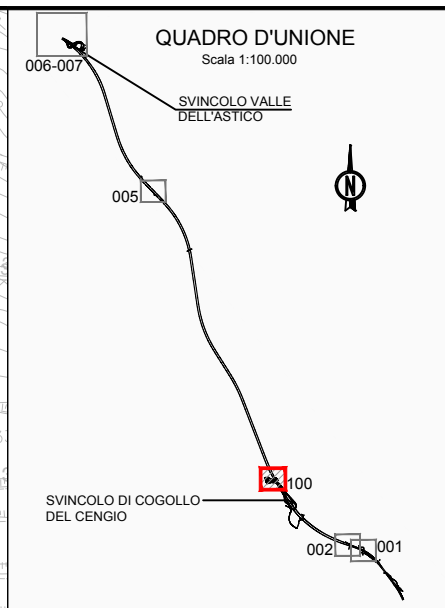
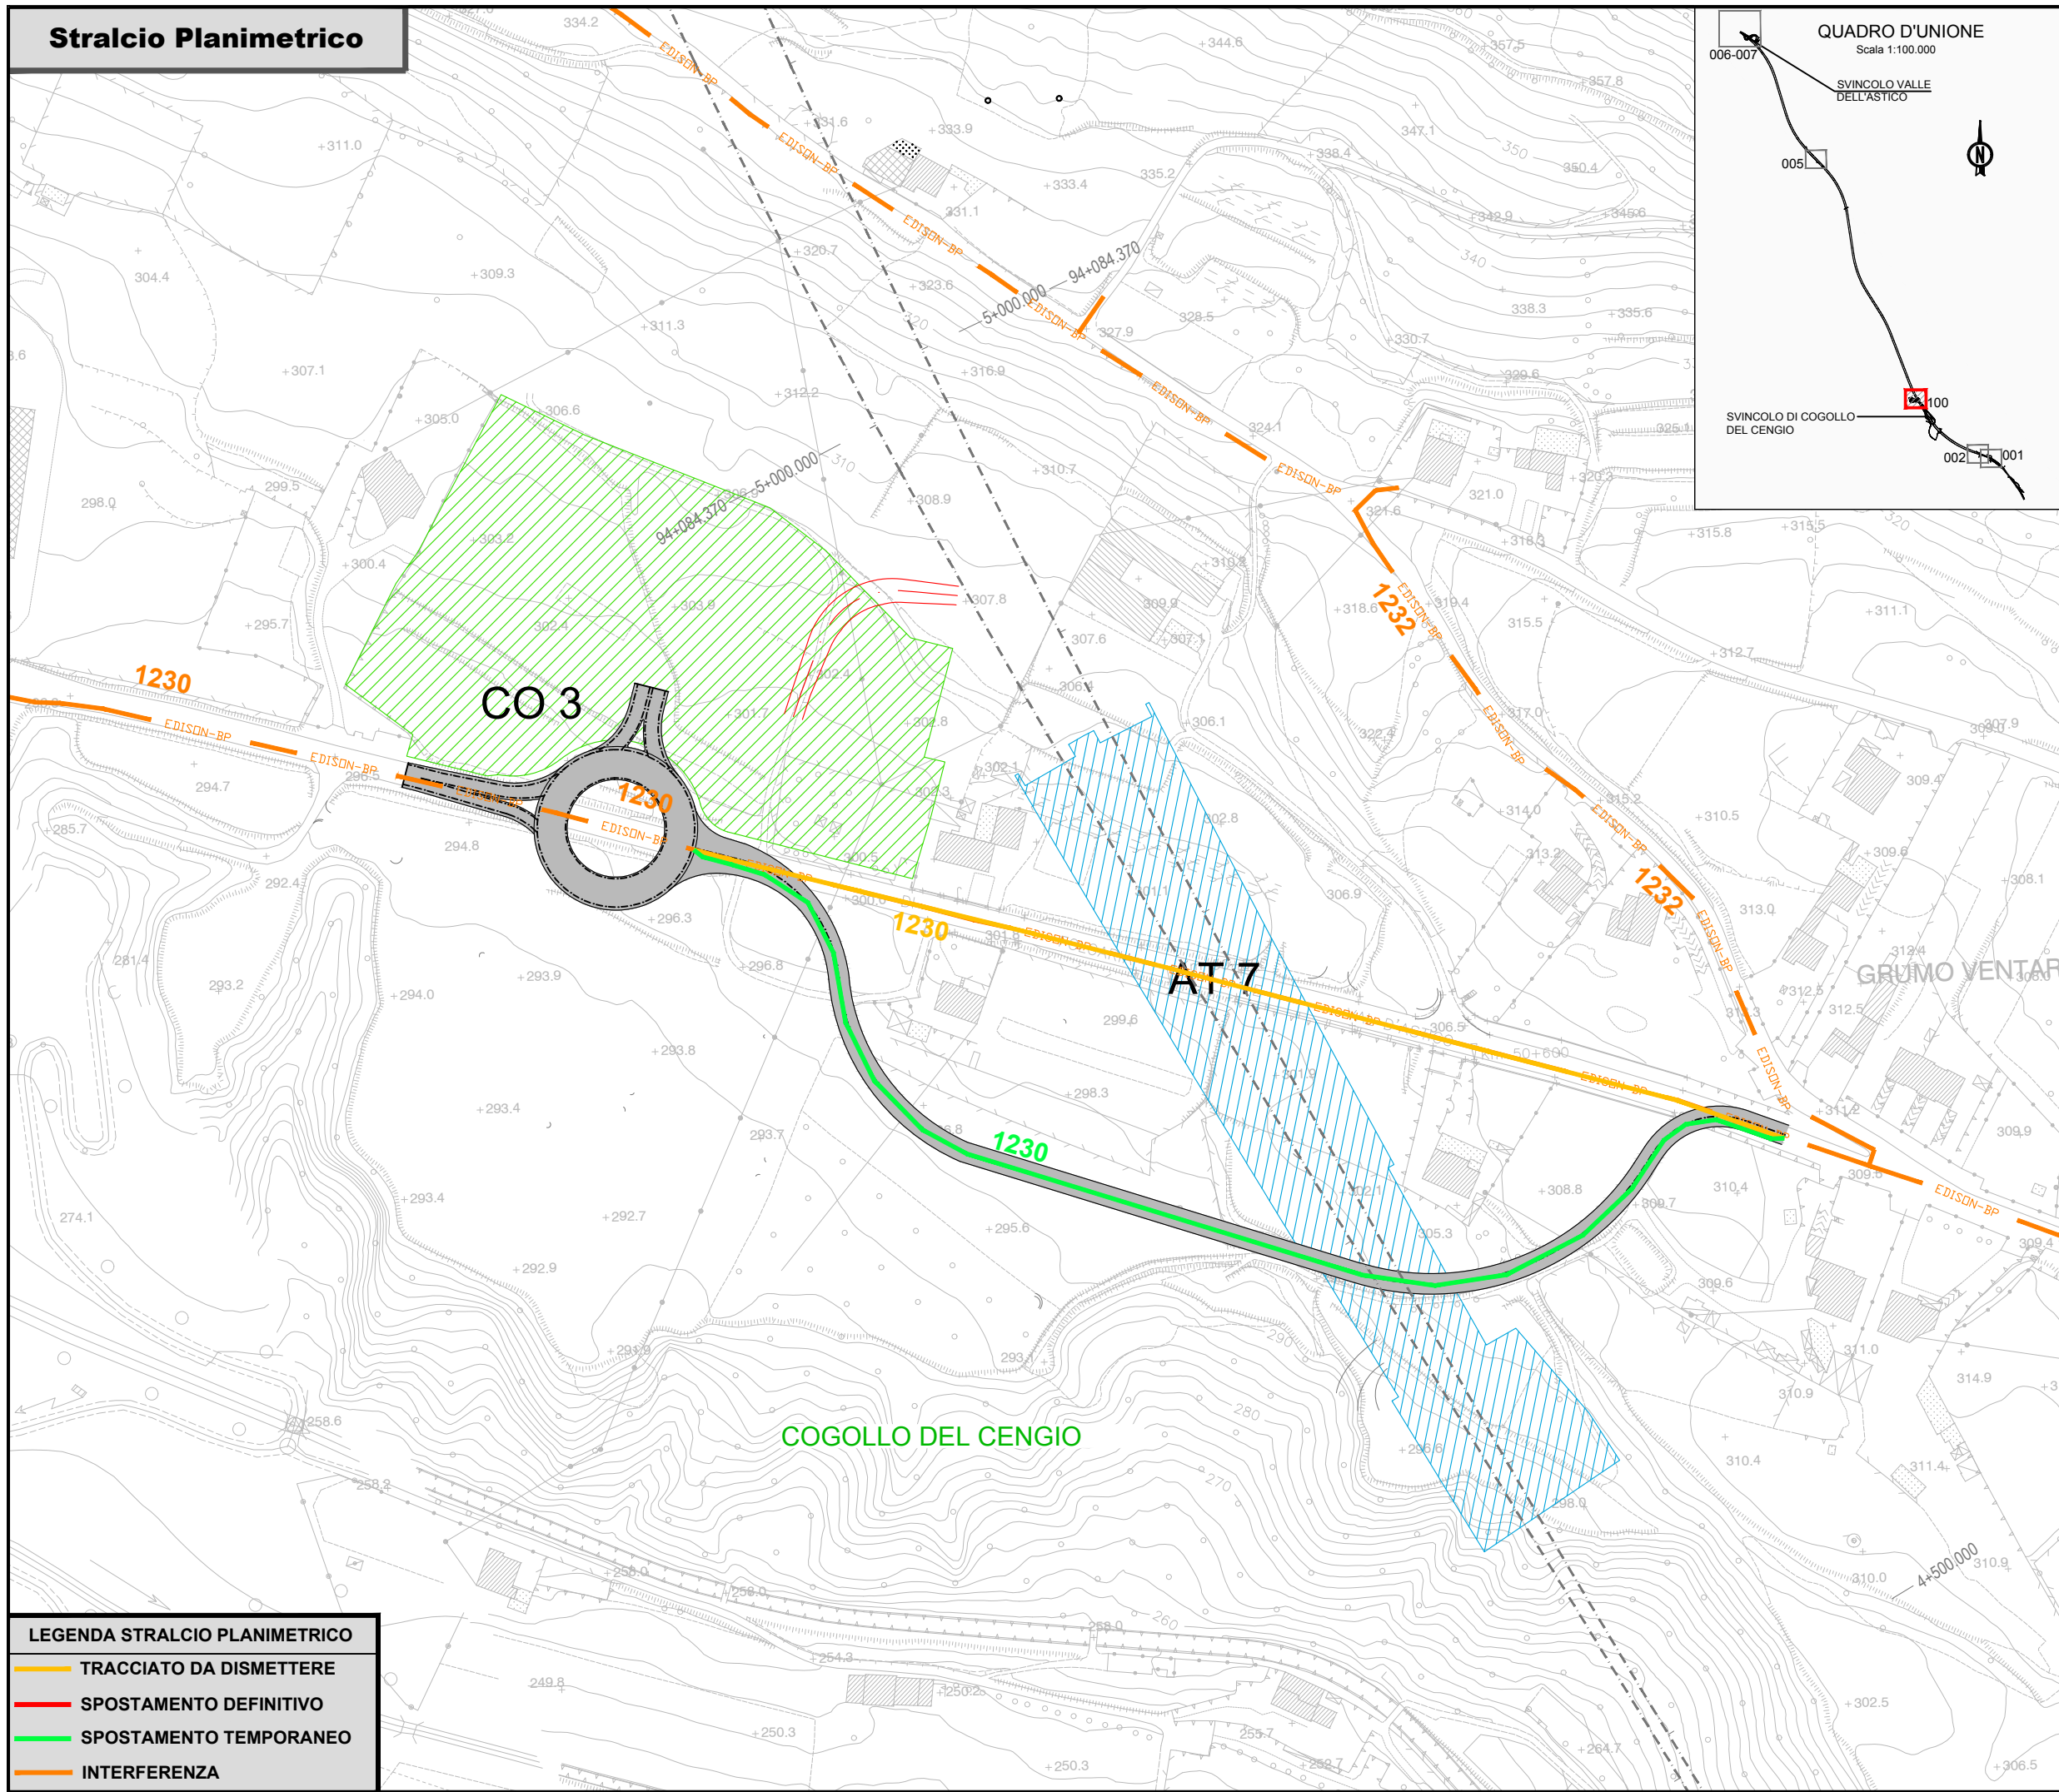


AUTOSTRADA A31 NORD DELLA VALDASTICO		
DETTAGLIO INTERFERENZA TECNOLOGICA E RISOLUZIONE PREVISTA		
SCALA	1:2000	COMUNE DI COGOLLO DEL CENGIO
<b>SCHEDA N° 100t EDISON</b>		
PROGRESSIVA KILOMETRICA 4+800 - 5+100		
VIADOTTO STRADALE - IMBOCCO GALLERIA PEDASCALA		
ENTE GESTORE		
<b>EDISON RETE GAS SPA</b>		
DESCRIZIONE DELLE INFRASTRUTTURE INTERFERENTI PRESENTI		
INTERFERENZA N°	<b>1230</b>	LINEA DISTRIBUZIONE GAS BASSA PRESSIONE IN ACCIAIO DIAM. 4"
INTERFERENZA N°	<b>1232</b>	LINEA DISTRIBUZIONE GAS BASSA PRESSIONE IN ACCIAIO DIAM. 3"
DESCRIZIONE DELLA RISOLUZIONE TECNICA DELL'INTERFERENZA		
INTERFERENZA N°	<b>1230</b>	INTERVENTO DI POSA LINEA TEMPORANEA PER UNO SVILUPPO DI 430m, LUNGO LA DEVIAZIONE STRADALE PROVVISORIA IN MODO DA BY-PASSARE LE AREE DI LAVORO.

INTERFERENZA N° 1230	
INTERVENTO DI RISOLUZIONE TEMPORANEO	
IMPORTO TOTALE RISOLUZIONE	€ 70'050.00
MATERIALI	€ 6'600.00
MANODOPERA	€ 46'500.00
PROGETTAZIONE	€ 1'300.00
SICUREZZA	€ 5'550.00
SPESE GENERALI	€ 10'100.00
TEMPISTICA DI RISOLUZIONE	
LAVORI	gg 30
PERMESSI/AUTORIZZAZIONI	-

LEGENDA STRALCIO PLANIMETRICO	
	TRACCIATO DA DISMETTERE
	SPOSTAMENTO DEFINITIVO
	SPOSTAMENTO TEMPORANEO
	INTERFERENZA

# Stralcio Planimetrico

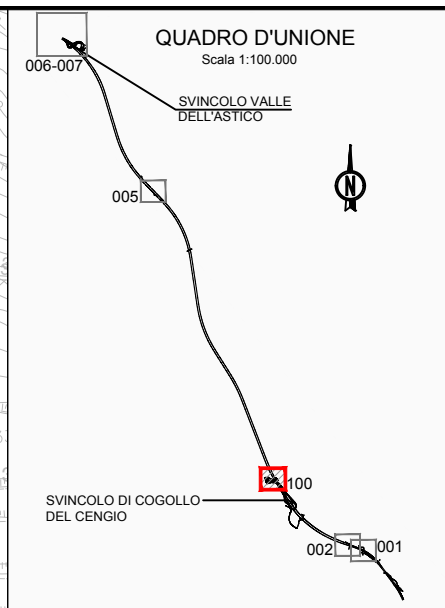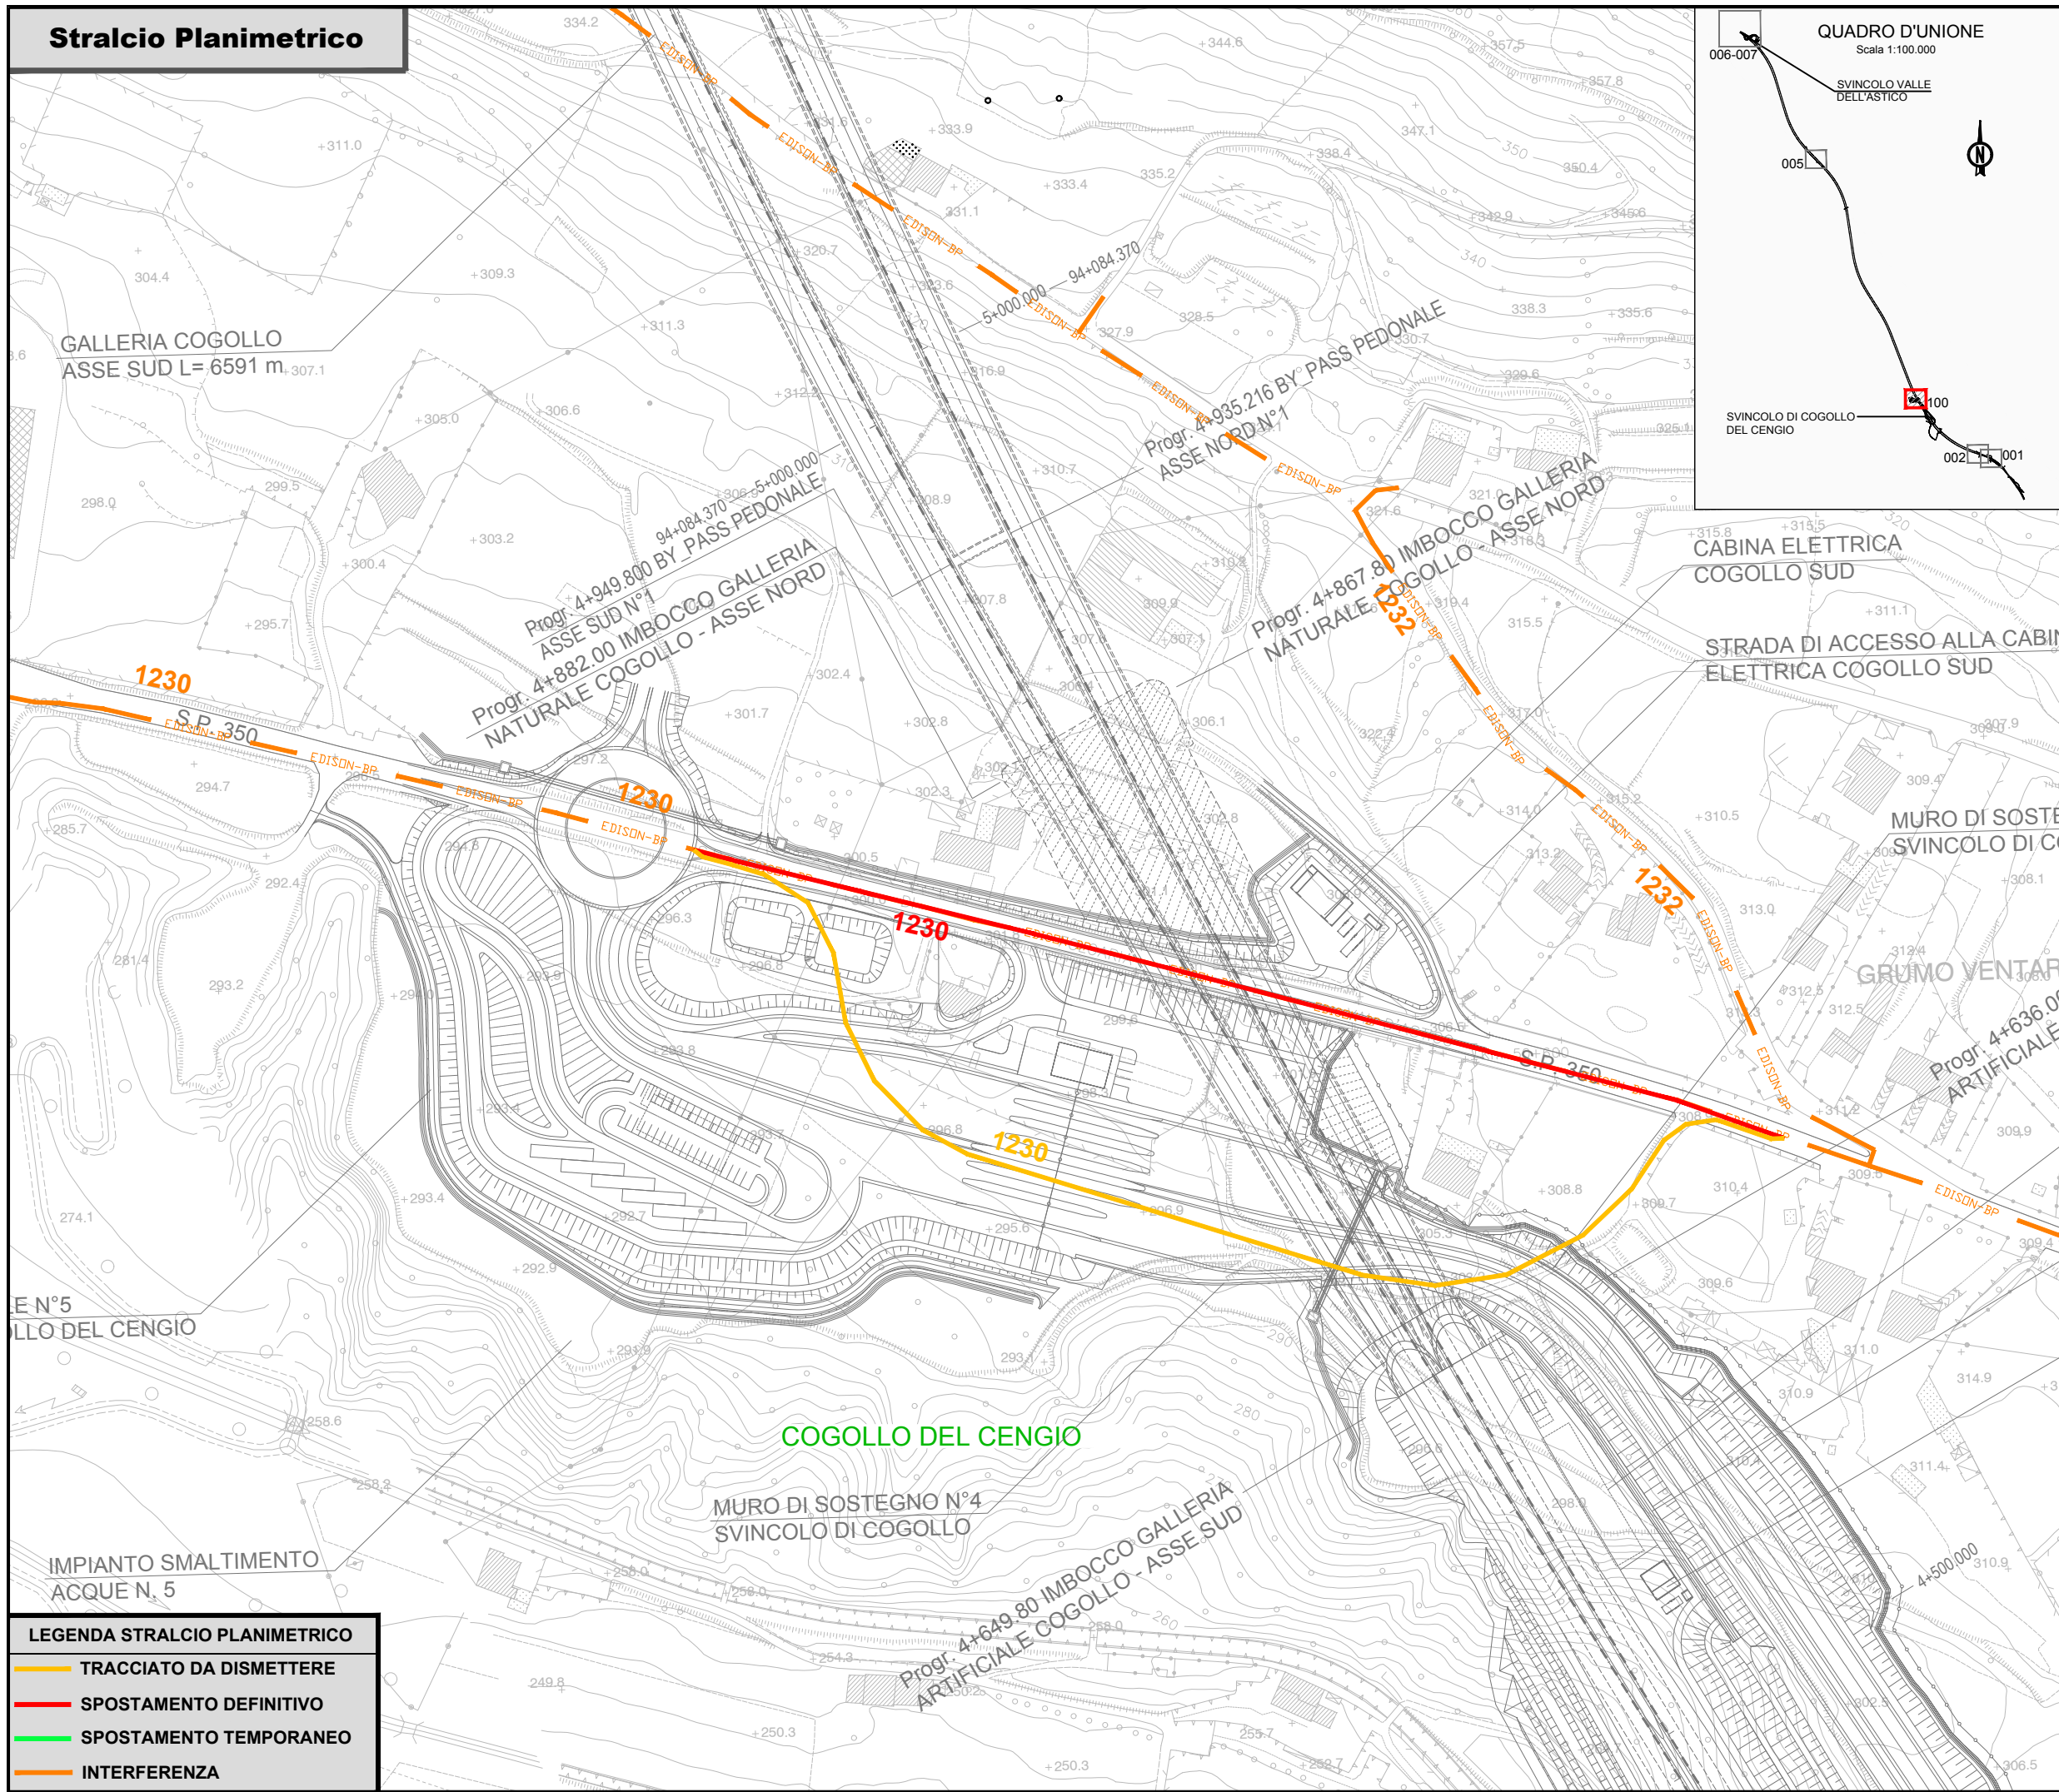



<b>AUTOSTRADA A31 NORD DELLA VALDASTICO</b>		
DETTAGLIO INTERFERENZA TECNOLOGICA E RISOLUZIONE PREVISTA		
SCALA	1:2000	COMUNE DI COGOLLO DEL CENGIO
<b>SCHEDA N° 100d EDISON</b>		
PROGRESSIVA KILOMETRICA 4+800 - 5+100		
VIADOTTO STRADALE - IMBOCCO GALLERIA PEDASCALA		
ENTE GESTORE		
<b>EDISON RETE GAS SPA</b>		

DESCRIZIONE DELLE INFRASTRUTTURE INTERFERENTI PRESENTI		
INTERFERENZA N°	<b>1230</b>	LINEA DISTRIBUZIONE GAS BASSA PRESSIONE IN ACCIAIO DIAM. 4"
INTERFERENZA N°	<b>1232</b>	LINEA DISTRIBUZIONE GAS BASSA PRESSIONE IN ACCIAIO DIAM. 3"
DESCRIZIONE DELLA RISOLUZIONE TECNICA DELL'INTERFERENZA		
INTERFERENZA N°	<b>1230</b>	INTERVENTO DI POSA LINEA DEFINITIVA PER UNO SVILUPPO DI 360m, SULLA NUOVA VIABILITA' RIPRISTINATA, E DISMISSIONE RETE TEMPORANEA PRECEDENTE.

LEGENDA STRALCIO PLANIMETRICO	
	TRACCIATO DA DISMETTERE
	SPOSTAMENTO DEFINITIVO
	SPOSTAMENTO TEMPORANEO
	INTERFERENZA

<b>INTERFERENZA N° 1230</b>	
INTERVENTO DI RISOLUZIONE DEFINITIVO	
<b>IMPORTO TOTALE RISOLUZIONE</b>	<b>€ 76'650.00</b>
MATERIALI	€ 7'400.00
MANODOPERA	€ 51'100.00
PROGETTAZIONE	€ 1'400.00
SICUREZZA	€ 5'550.00
SPESE GENERALI	€ 11'200.00
TEMPISTICA DI RISOLUZIONE	
LAVORI	gg 30
PERMESSI/AUTORIZZAZIONI	-

# Stralcio Planimetrico

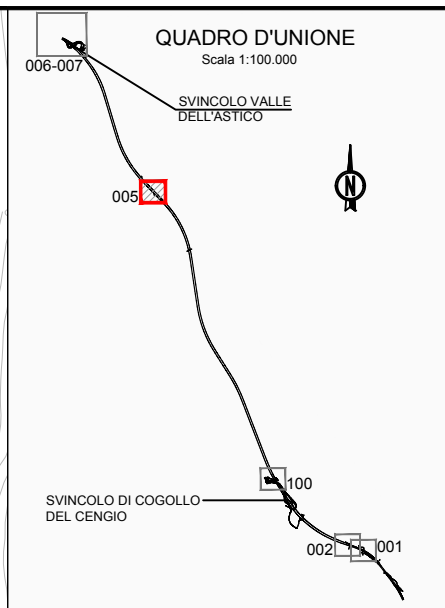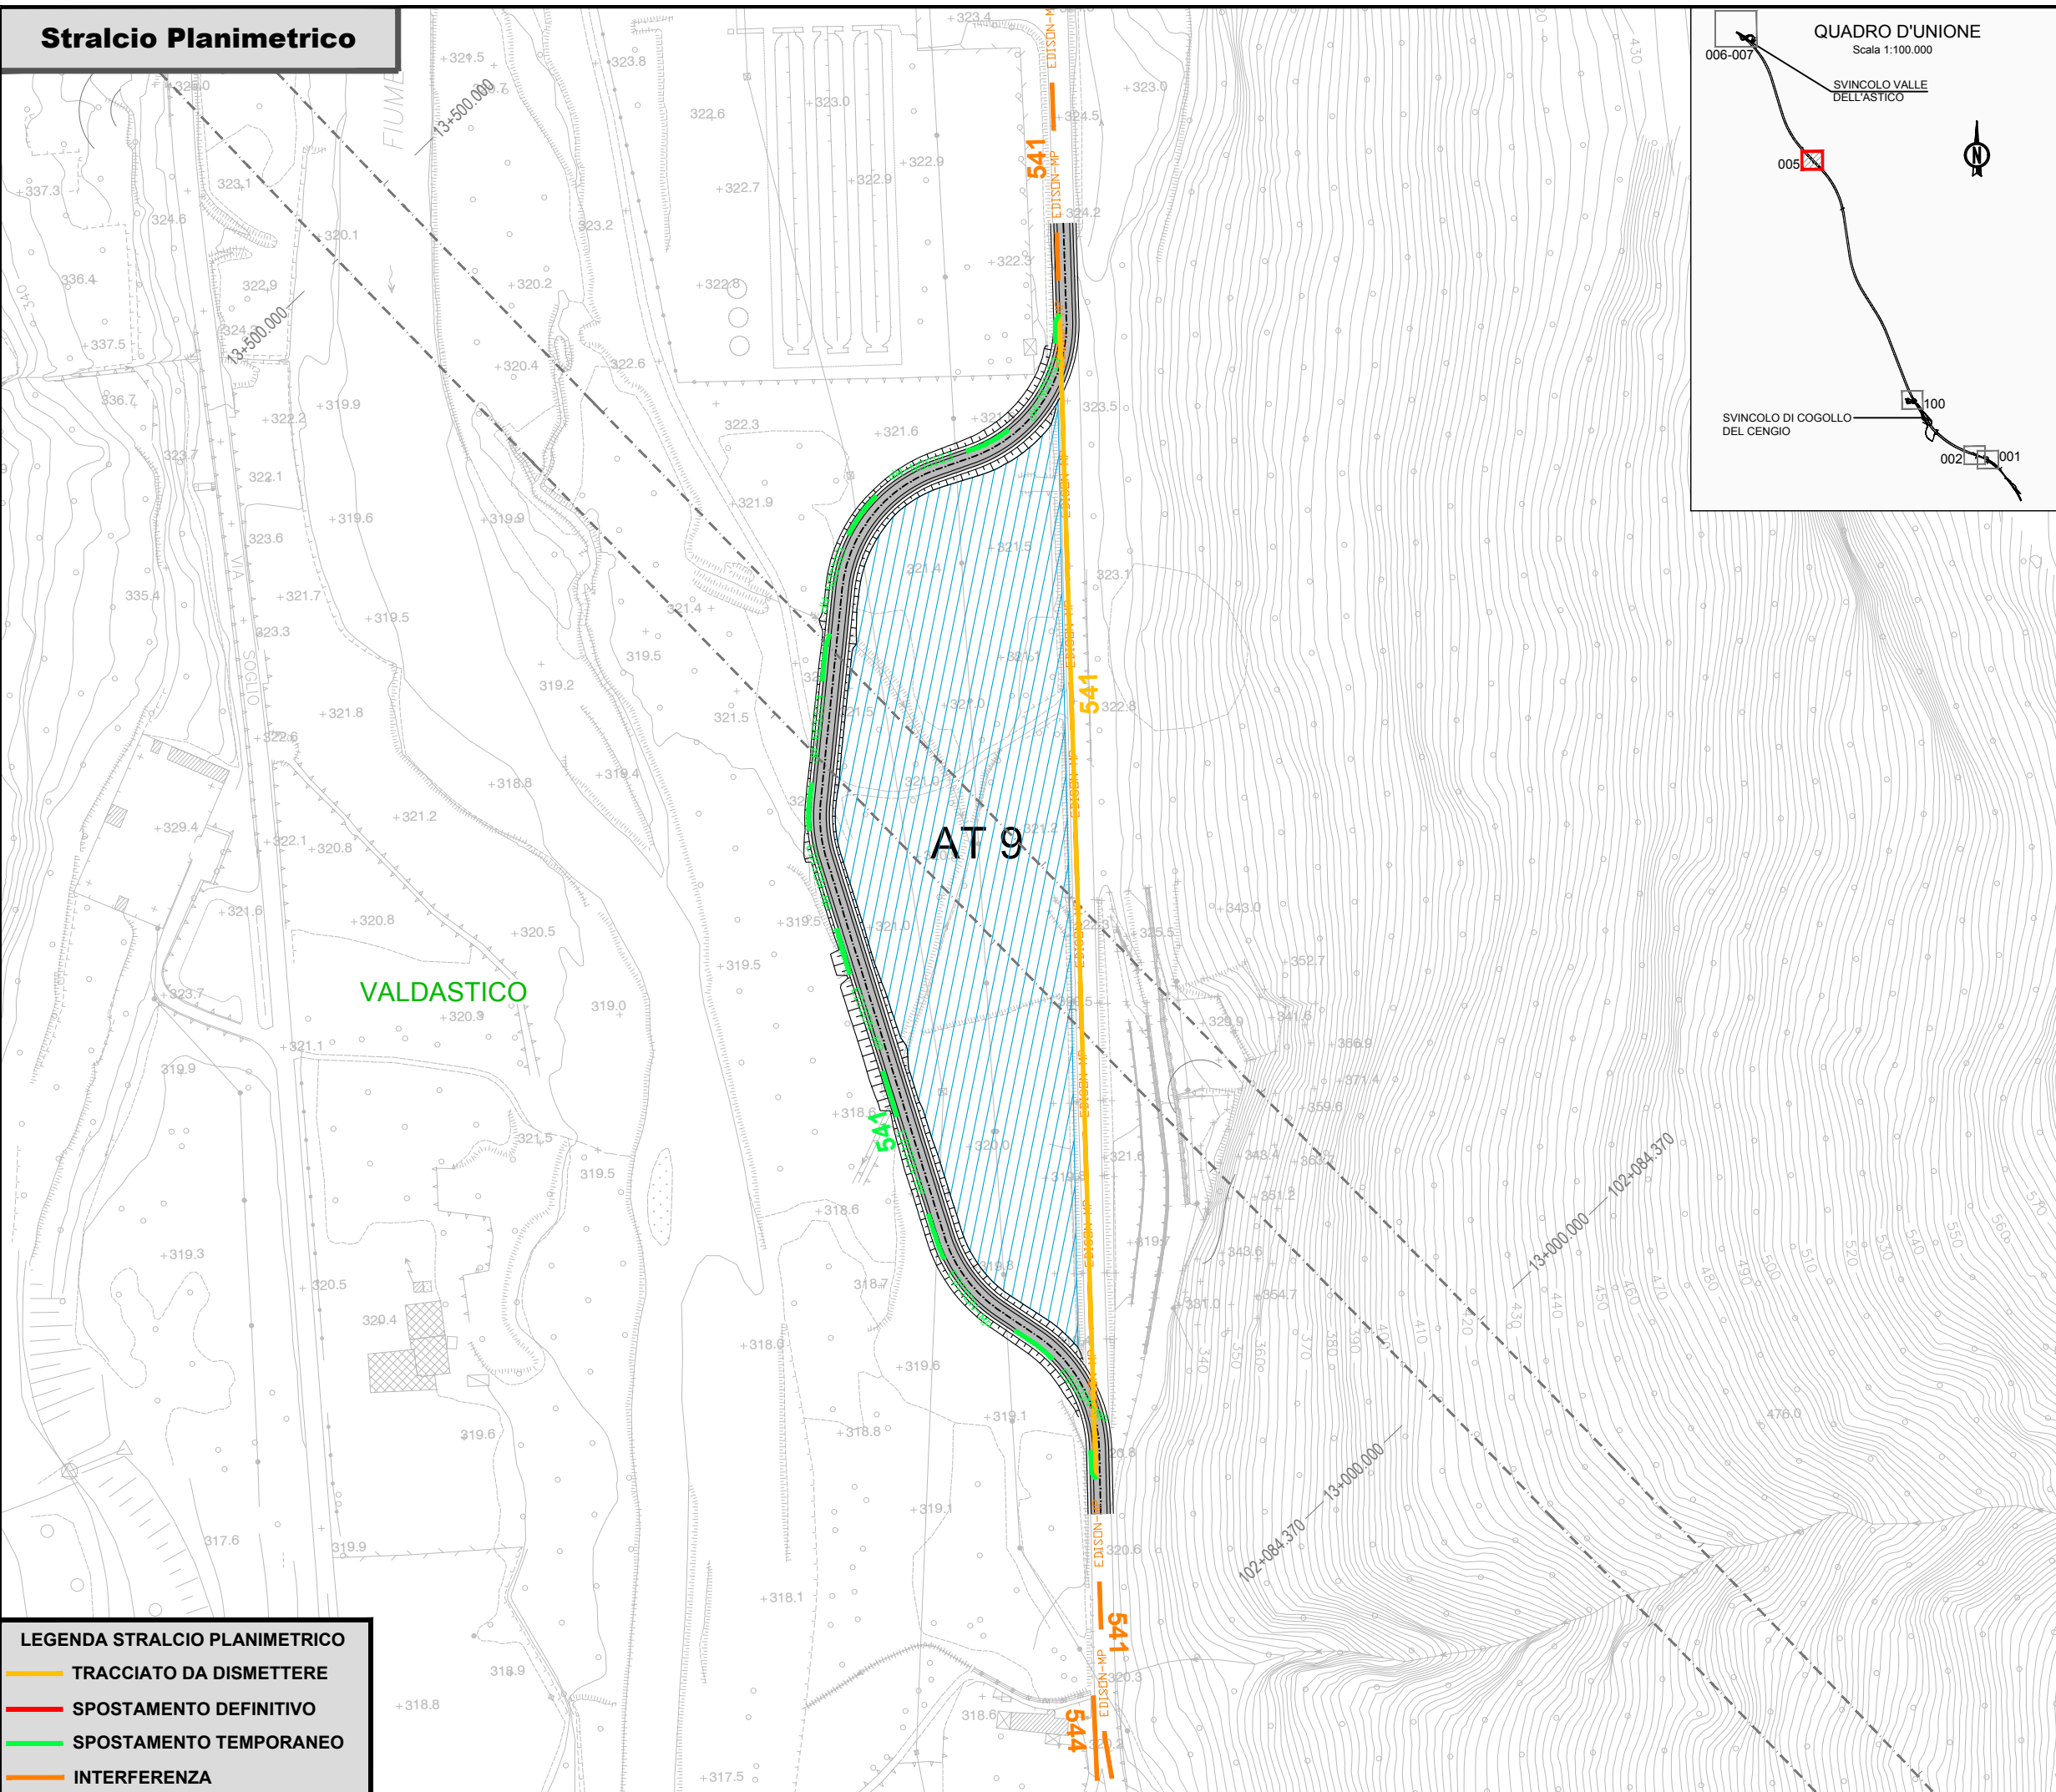


<b>AUTOSTRADA A31 NORD DELLA VALDASTICO</b>		
DETTAGLIO INTERFERENZA TECNOLOGICA E RISOLUZIONE PREVISTA		
SCALA	1:2000	COMUNE DI VALDASTICO
<b>SCHEDA N° 005t EDISON</b>		
PROGRESSIVA KILOMETRICA 13+200		
VIADOTTO STRADALE - IMBOCCO GALLERIA PEDASCALE		
ENTE GESTORE		
<b>EDISON RETE GAS SPA</b>		
DESCRIZIONE DELLE INFRASTRUTTURE INTERFERENTI PRESENTI		
INTERFERENZA N°	541	LINEA DISTRIBUZIONE GAS MEDIA PRESSIONE IN ACCIAIO DIAM. 5"
DESCRIZIONE DELLA RISOLUZIONE TECNICA DELL'INTERFERENZA		
INTERFERENZA N°	541	INTERVENTO DI POSA LINEA TEMPORANEA PER UNO SVILUPPO DI 430m LUNGO LA DEVIAZIONE STRADALE PROVVISORIA IN MODO DA BY-PASSARE LE AREE DI LAVORO.

LEGENDA STRALCIO PLANIMETRICO	
	TRACCIATO DA DISMETTERE
	SPOSTAMENTO DEFINITIVO
	SPOSTAMENTO TEMPORANEO
	INTERFERENZA


INTERFERENZA N° 541	
INTERVENTO DI RISOLUZIONE TEMPORANEO	
IMPORTO TOTALE RISOLUZIONE	€ 70'050.00
MATERIALI	€ 10'700.00
MANODOPERA	€ 42'300.00
PROGETTAZIONE	€ 1'300.00
SICUREZZA	€ 5'550.00
SPESE GENERALI	€ 10'200.00
TEMPISTICA DI RISOLUZIONE	
LAVORI	gg 30
PERMESSI/AUTORIZZAZIONI	-

# Stralcio Planimetrico

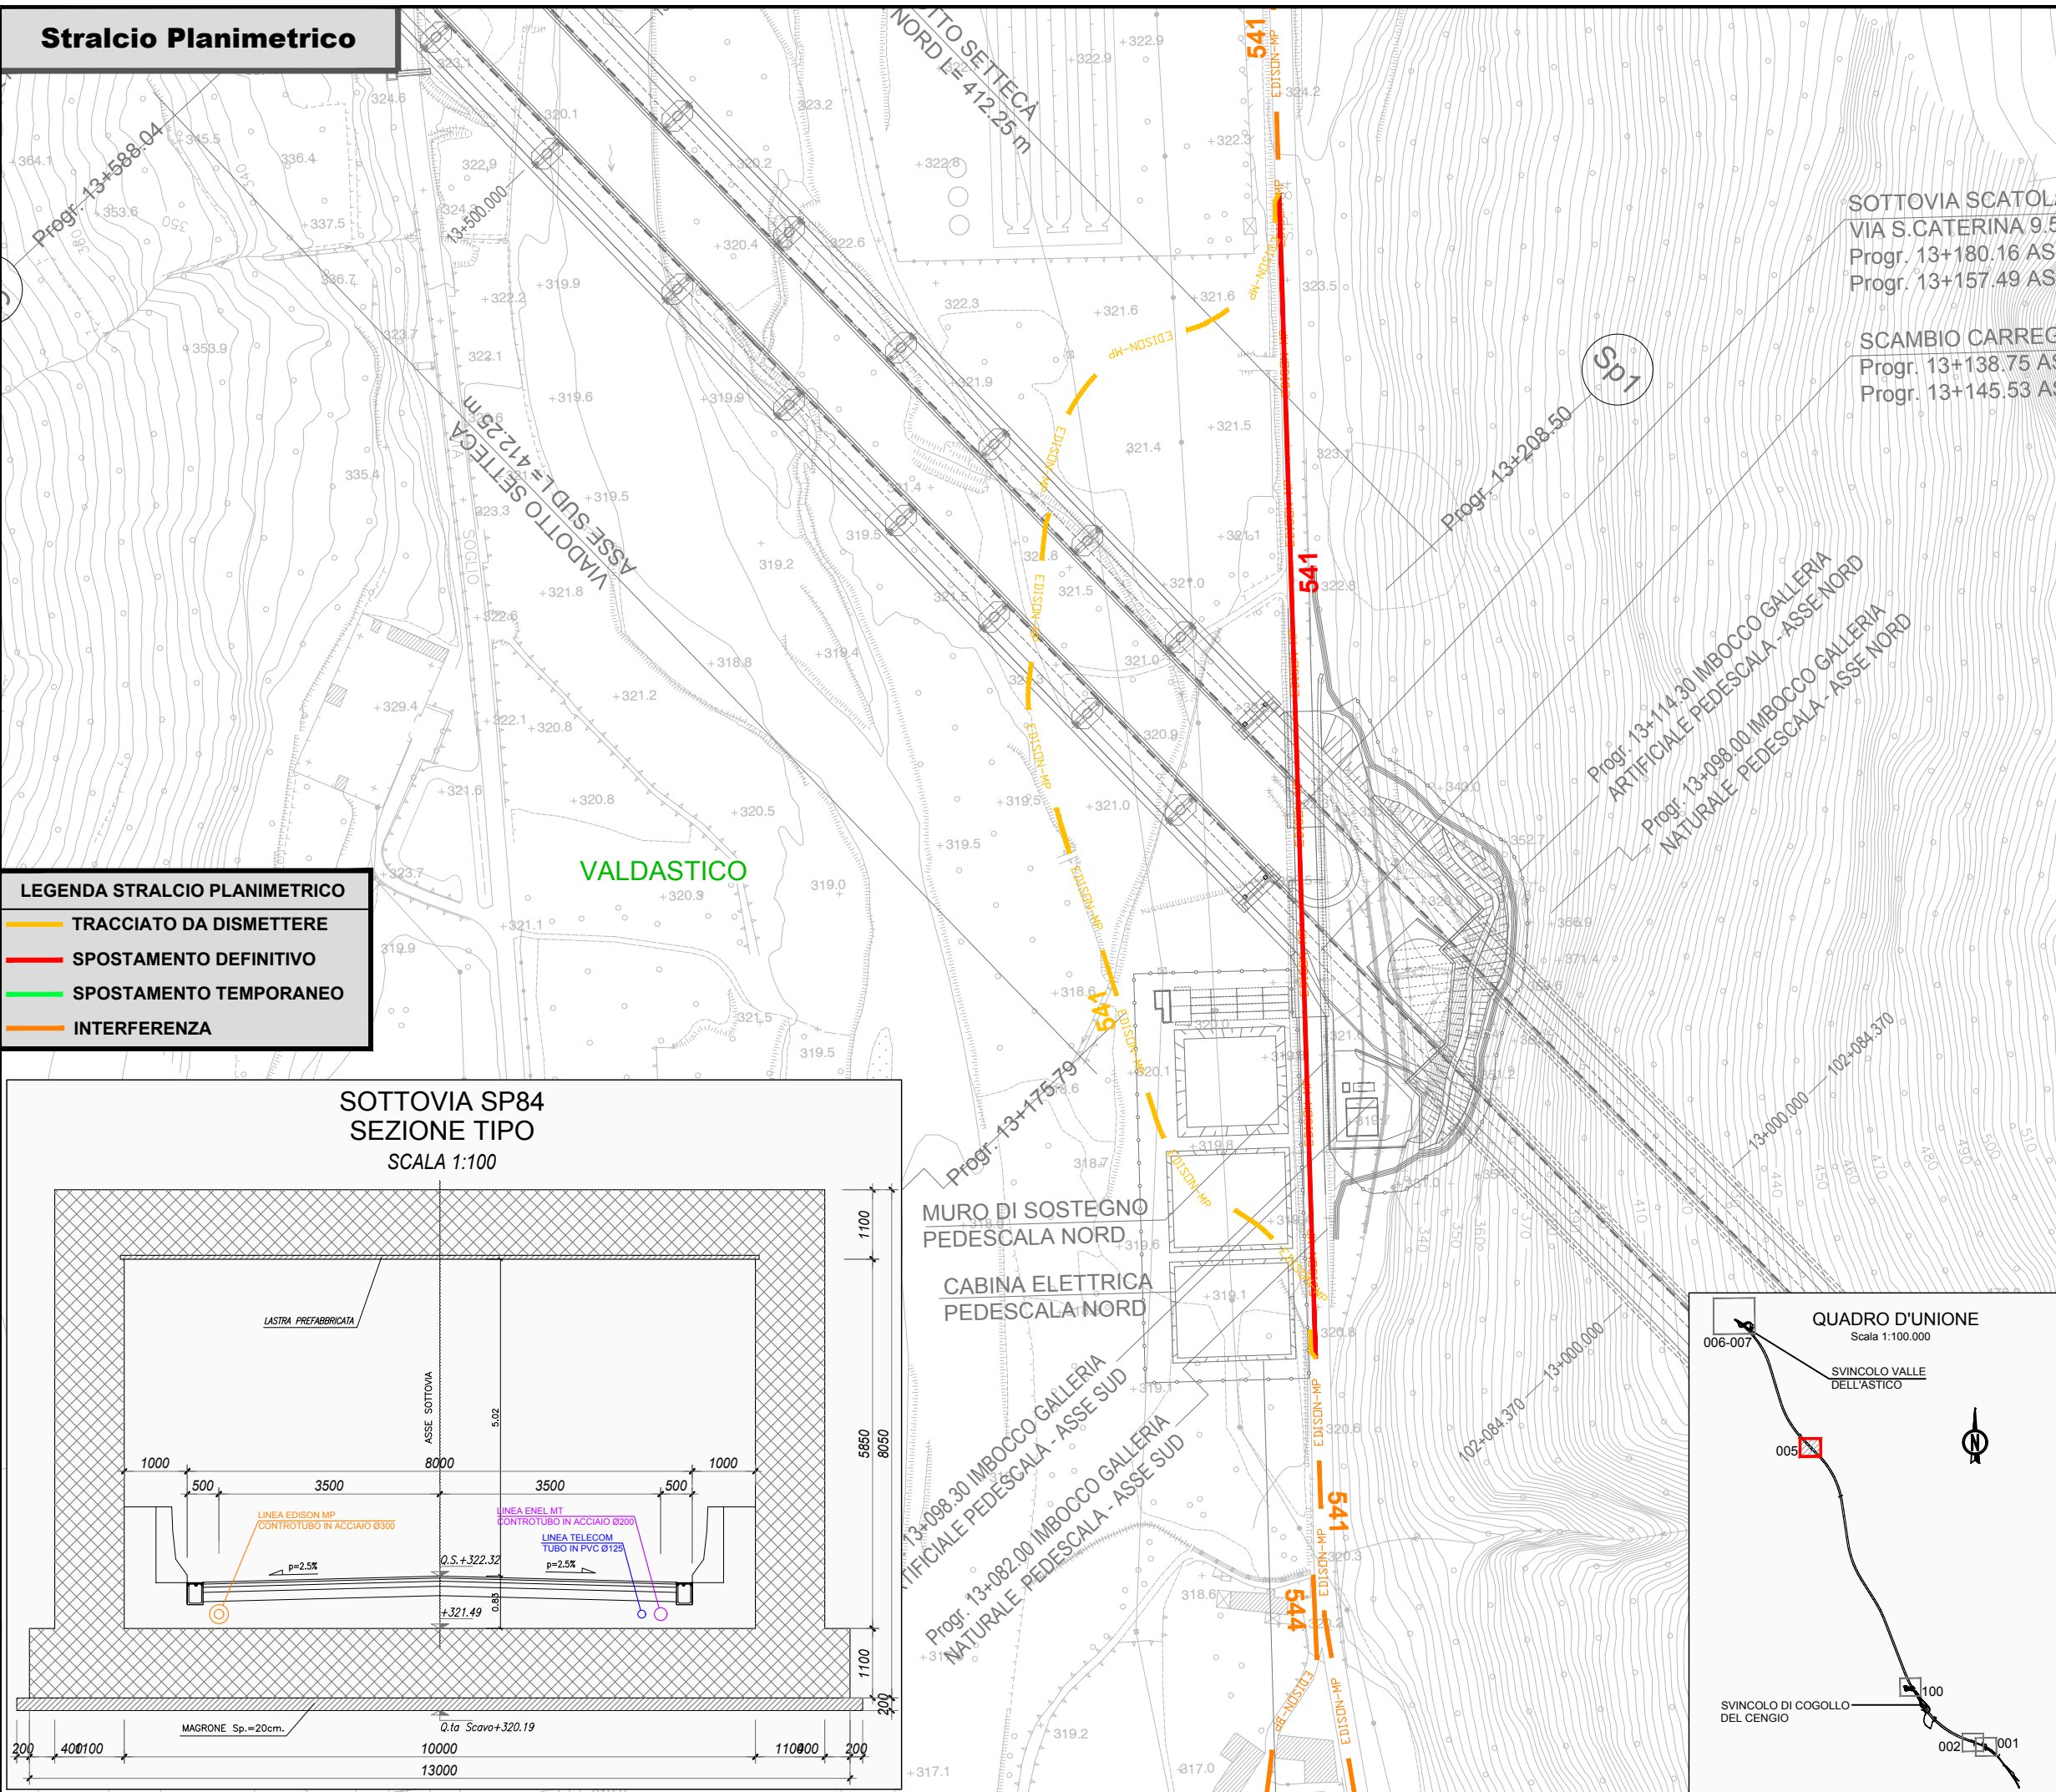

**LEGENDA STRALCIO PLANIMETRICO**

- TRACCIATO DA DISMETTERE
- SPOSTAMENTO DEFINITIVO
- SPOSTAMENTO TEMPORANEO
- INTERFERENZA

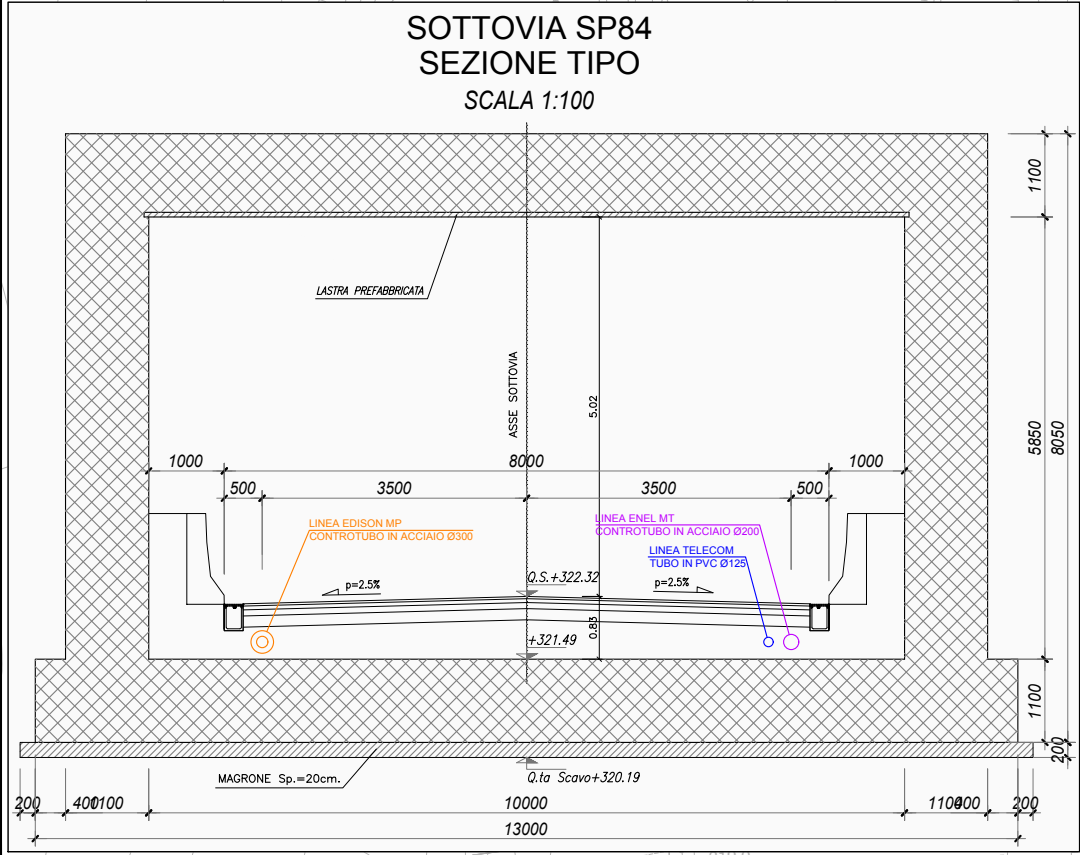

## AUTOSTRADA A31 NORD DELLA VALDASTICO

DETTAGLIO INTERFERENZA TECNOLOGICA E RISOLUZIONE PREVISTA

SCALA 1:2000 COMUNE DI VALDASTICO

### SCHEDA N° 005d EDISON

PROGRESSIVA KILOMETRICA 13+200

VIADOTTO STRADALE - IMBOCCO GALLERIA PEDASCALA

ENTE GESTORE

### EDISON RETE GAS SPA

#### DESCRIZIONE DELLE INFRASTRUTTURE INTERFERENTI PRESENTI

INTERFERENZA N°	541	LINEA DISTRIBUZIONE GAS MEDIA PRESSIONE IN ACCIAIO DIAM. 5"
-----------------	-----	---

#### DESCRIZIONE DELLA RISOLUZIONE TECNICA DELL'INTERFERENZA

INTERFERENZA N°	541	INTERVENTO DI POSA LINEA DEFINITIVA PER UNO SVILUPPO DI 370m IN POSIZIONE NON INTERFERENTE IN MODO BY-PASSARE LE OPERAZIONI DI CREAZIONE SPALLE VIADOTTO AUTOSTRADALE. DISMISSIONE DELLA LINEA TEMPORANEA.
-----------------	-----	--


### INTERFERENZA N° 541

#### INTERVENTO DI RISOLUZIONE DEFINITIVO

<b>IMPORTO TOTALE RISOLUZIONE</b>	<b>€</b>	<b>92'150.00</b>
MATERIALI	€	9'100.00
MANODOPERA	€	62'200.00
PROGETTAZIONE	€	1'700.00
SICUREZZA	€	5'550.00
SPESE GENERALI	€	13'600.00



#### TEMPISTICA DI RISOLUZIONE

LAVORI	gg	30
PERMESSI/AUTORIZZAZIONI		-

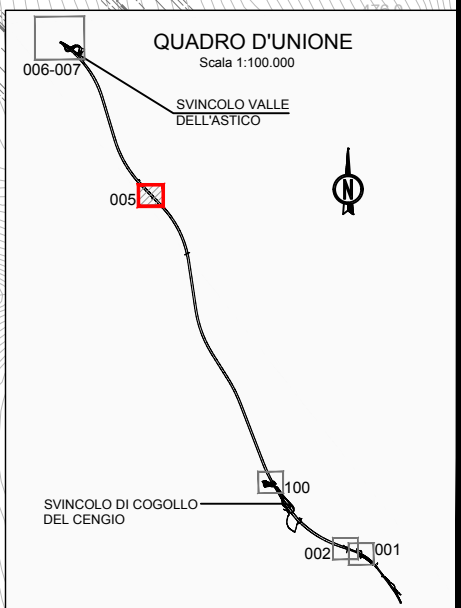



# Stralcio Planimetrico

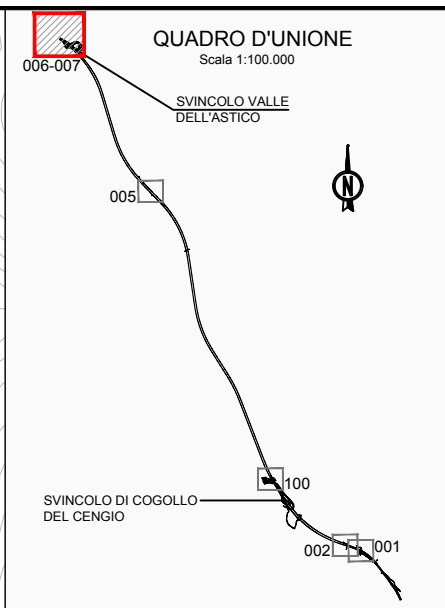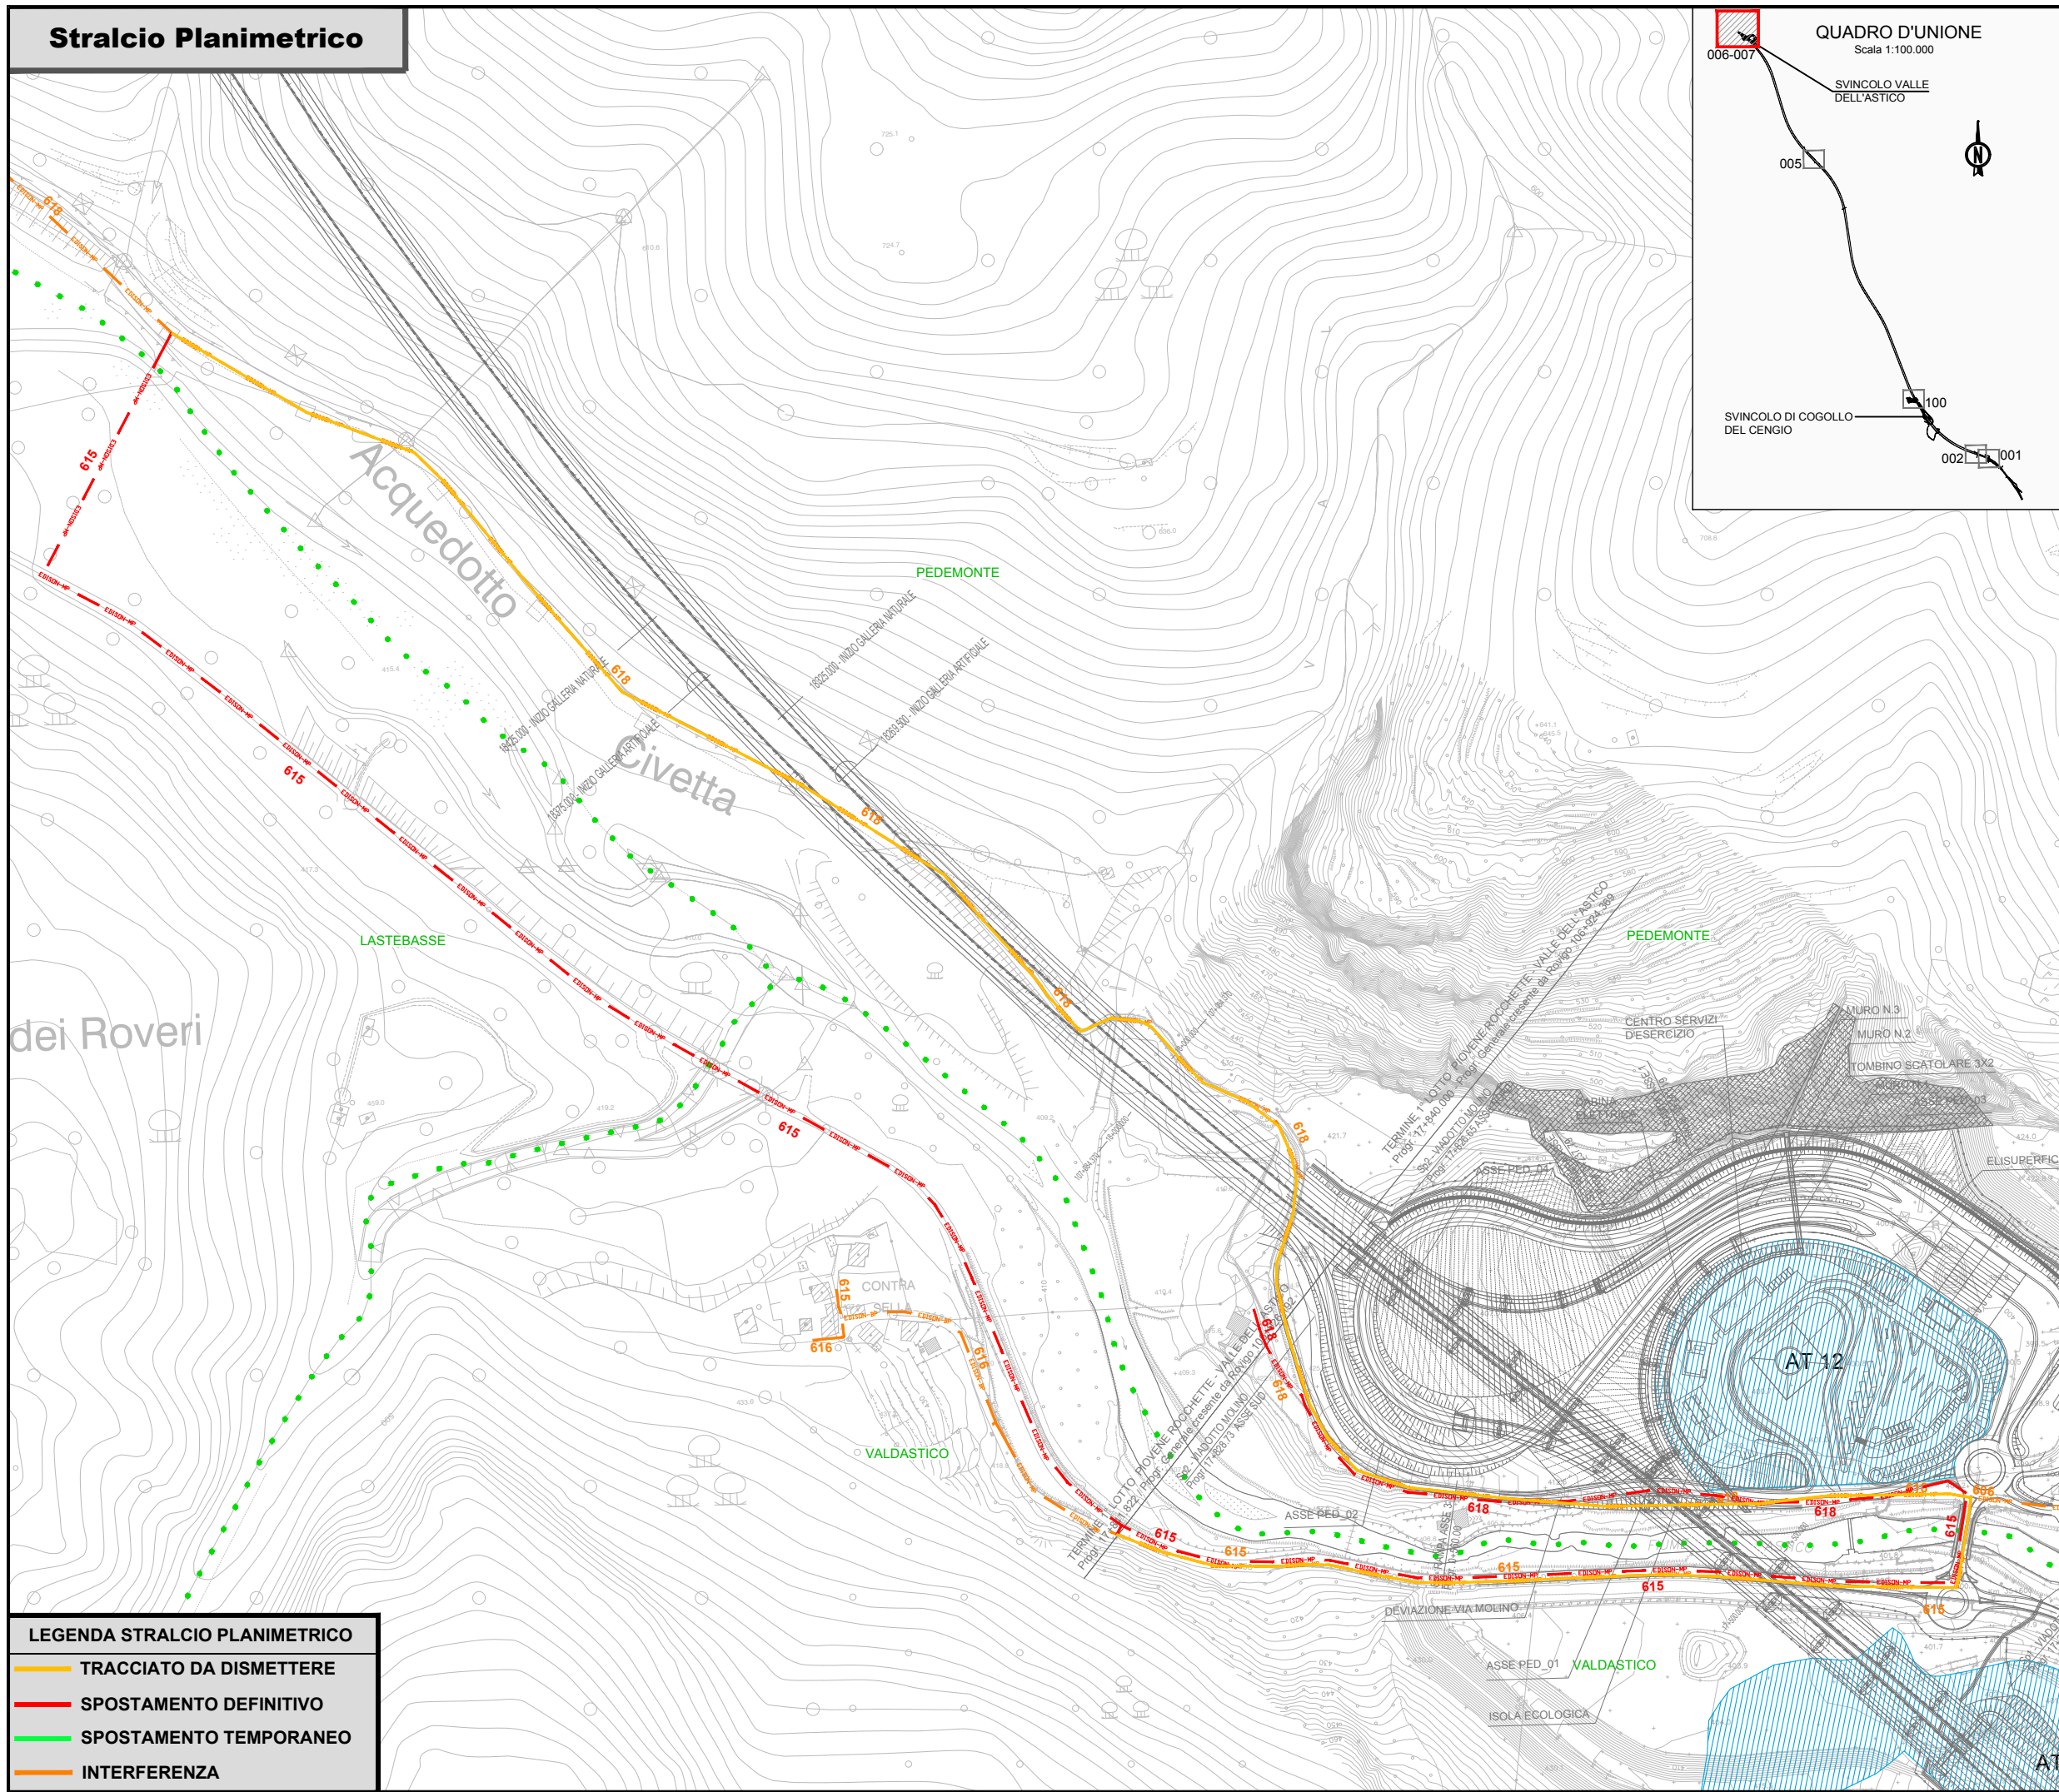

**AUTOSTRADA A31 NORD DELLA VALDASTICO**

DETTAGLIO INTERFERENZA TECNOLOGICA E RISOLUZIONE PREVISTA

SCALA 1:4000 | COMUNE DI PEDEMONTE

**SCHEDA N° 006-007 EDISON**

PROGRESSIVA KILOMETRICA 17+500

SVINCOLO DI PEDEMONTE

ENTE GESTORE

**EDISON RETE GAS SPA**

DESCRIZIONE DELLE INFRASTRUTTURE INTERFERENTI PRESENTI

INTERFERENZA N°	<b>606</b>	LINEA DISTRIBUZIONE GAS MEDIA PRESSIONE IN ACCIAIO DIAM. 5"
INTERFERENZA N°	<b>615</b>	LINEA DISTRIBUZIONE GAS MEDIA PRESSIONE IN ACCIAIO DIAM. 6"
INTERFERENZA N°	<b>618</b>	LINEA DISTRIBUZIONE GAS MEDIA PRESSIONE IN ACCIAIO DIAM. 5"

DESCRIZIONE DELLA RISOLUZIONE TECNICA DELL'INTERFERENZA

INTERFERENZA N°	<b>615</b>	INTERVENTO DI POSA DI NUOVA LINEA DI MEDIA PRESSIONE IN ACCIAIO DIAM. 6" CON VILUPPO DI 1700m E DISMISSIONE DELLA LINEA ESISTENTE.
INTERFERENZA N°	<b>618</b>	INTERVENTO DI POSA DI NUOVA LINEA DI MEDIA PRESSIONE IN ACCIAIO DIAM. 5" CON SVILUPPO DI 520m E DISMISSIONE DELLA LINEA ESISTENTE FINO AL CONGIUNGIMENTO DELLA NUOVA LINEA 615.

**INTERFERENZA N° 615 - 618**

INTERVENTO DI RISOLUZIONE DEFINITIVO

<b>IMPORTO TOTALE RISOLUZIONE</b>	<b>€ 825'650.00</b>
MATERIALI	€ 49'300.00
MANODOPERA	€ 617'200.00
PROGETTAZIONE	€ 15'900.00
SICUREZZA	€ 16'600.00
SPESE GENERALI	€ 126'650.00

TEMPISTICA DI RISOLUZIONE

LAVORI	gg 70
PERMESSI/AUTORIZZAZIONI	-

**LEGENDA STRALCIO PLANIMETRICO**

- TRACCIATO DA DISMETTERE
- SPOSTAMENTO DEFINITIVO
- SPOSTAMENTO TEMPORANEO
- INTERFERENZA