



QUADRO DI UNIONE

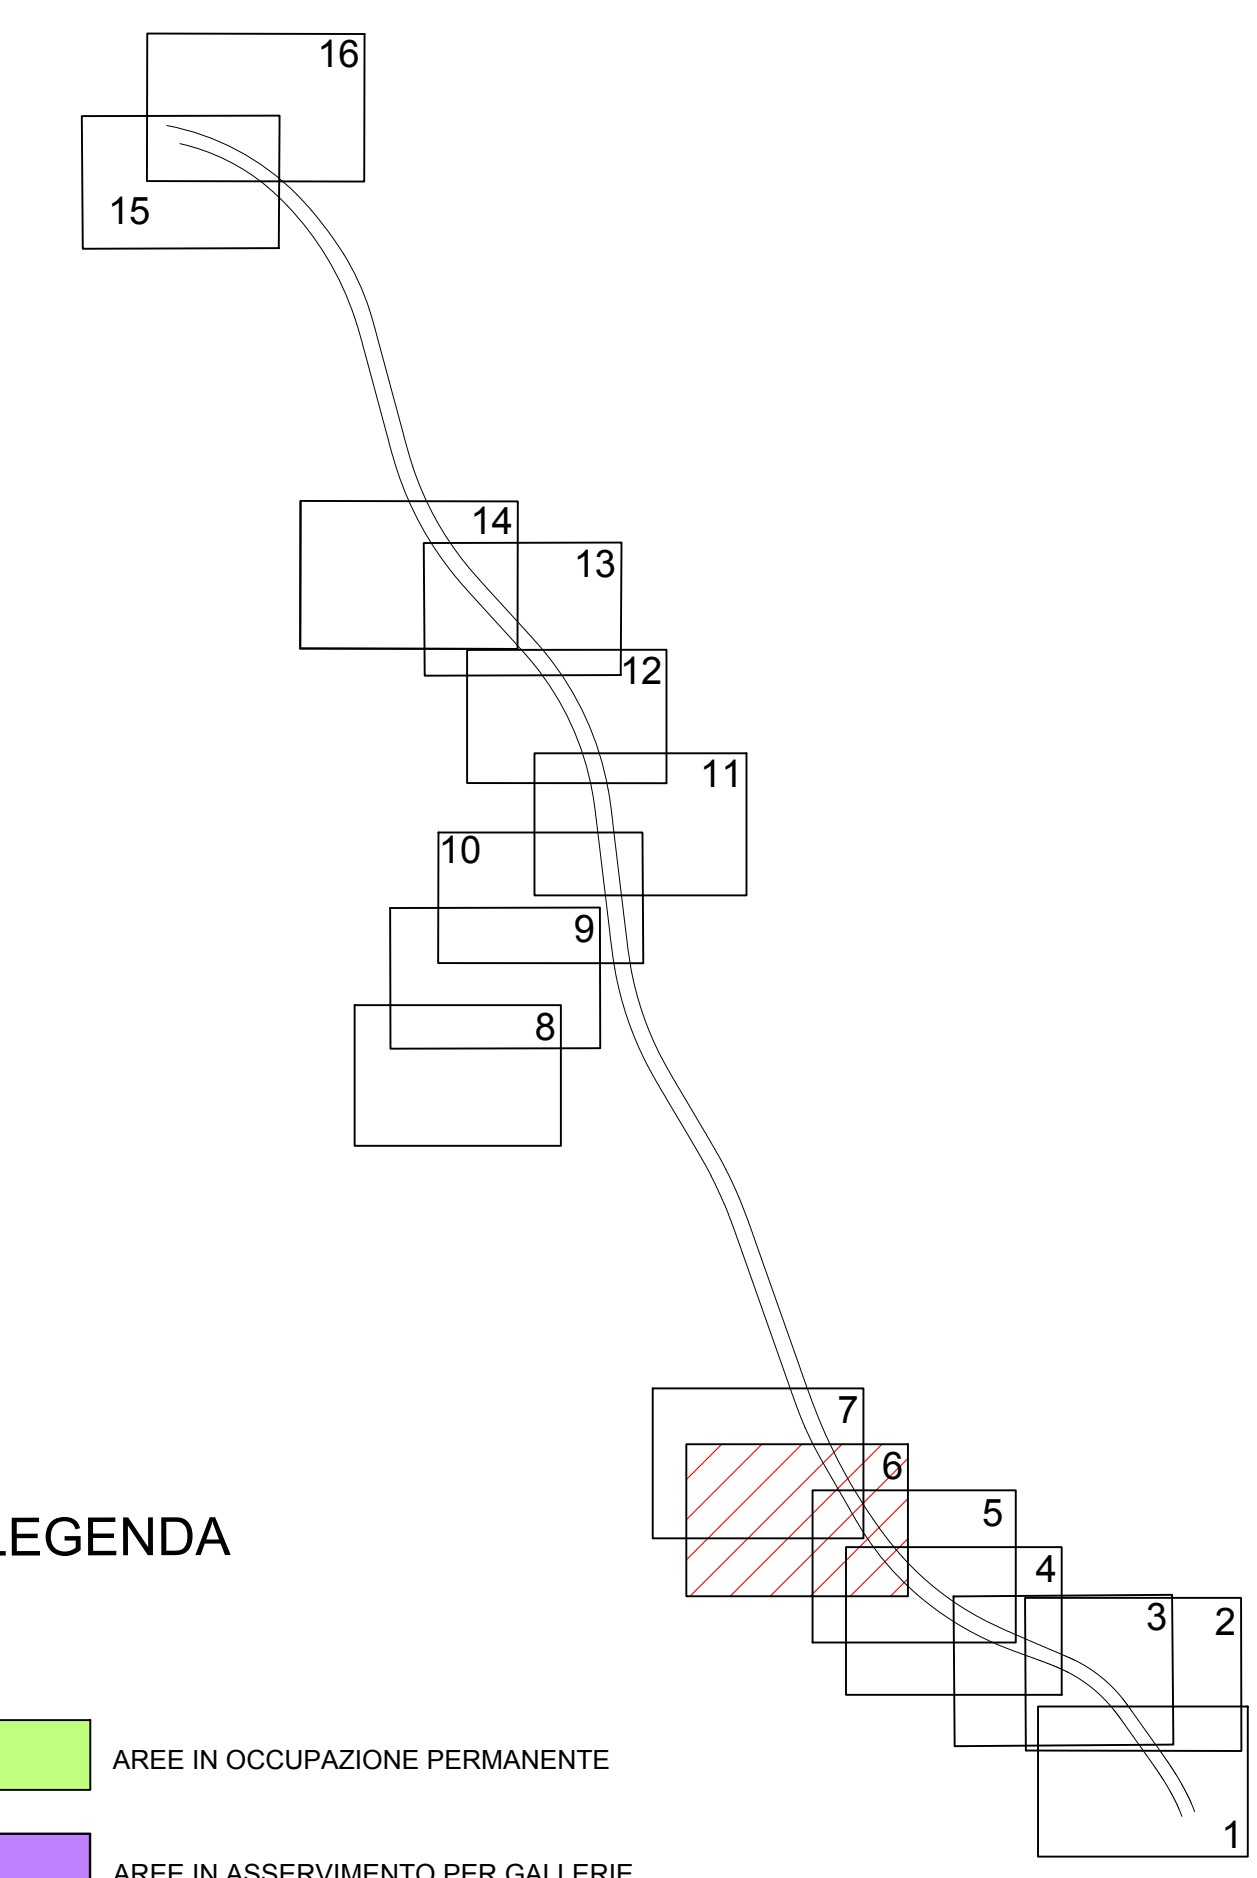


LEGENDA

- AREE IN OCCUPAZIONE PERMANENTE
- AREE IN ASSERVIMENTO PER GALLERIE
- AREE DI PROPRIETA' AUTOSTRADA BRESCIA VERONA VICENZA PADOVA S.p.A.
- AREE IN OCCUPAZIONE TEMPORANEA NON PREORDINATA ALL'ESPROPRIO
- AREE IN OCCUPAZIONE/ASSERVIMENTO PER SOTTOSERVIZI
- VIABILITA' ESISTENTE
- CORSI D'ACQUA
- LIMITE OCCUPAZIONE PERMANENTE
- ASSE CAREGGIATE AUTOSTRADALI
- PROGRESSIVA KILOMETRICA PROGETTO
- LIMITE FOGLIO DI MAPPA
- FABBRICATI CATASTALI
- NUMERI DI PIANO



Autostrada Brescia Verona Vicenza Padova SpA
Via Flavio Gioia 71 - 37135 Verona
Tel. 0465722222 Fax. 0465200001 Casella Postale 460341 www.autospa.it
AREA COSTRUZIONI AUTOSTRADALI



RINA
CERTIFICAZIONE
CONFORME A ISO 9001
CONFORME A ISO 14001

AUTOSTRADA VALDASTICO A31 NORD

1° LOTTO Piovene Rocchette - Valle dell'Astico

PROGETTO DEFINITIVO		CUP: C2181.0006.6005
		WBS: RESA2NLU
		COMMESSA: J16L1
COMMITTENTE: AUTOSTRADA BRESCIA VERONA VICENZA PADOVA S.p.A. Area Costruzioni Autostradali		
PRESTATORE DI SERVIZI: CONSORZIO RAETIA RAPPRESENTANTE: Dott. Ing. Alberto Scotti		CAPO COMMITTEA PER LA PROGETTAZIONE: Dott. Ing. Gabriele Costantini
RESPONSABILE DELL'INTERAZIONE TRA LE PRESTAZIONI SPECIFICHE: Technical S.p.A. - Dott. Ing. Andrea Benso		PROGETTAZIONE:  Dott. Ing. Stefano Luzzi
ELABORATO: ESPROPRI DOCUMENTAZIONE CATASTALE PIANI PARTICELLARI COMUNE DI COGOLLO DEL CENGIO FOGLIO 28 TAV. 6 DI 16		
		Progressivo: 16 03 01 001 02

Rev.	Data	Descrizione	Redazione	Controllato	Approvazione	SCALA: 1:2000
01		PRIMA EMISSIONE	G. BROGGI	M. BORSE	S. POSSATI	NOME FILE: J16L1_16_03_01_001_0616_OPD_02.dwg
02		MODIFICAZIONE PER VERIFICA	G. BROGGI	M. BORSE	S. POSSATI	DI: PROJ
03		RECUPERO/OSSERVAZIONI	G. BROGGI	M. BORSE	S. POSSATI	RS: DI: RES
						J16L1_16_03_01_001_0616_OPD_02