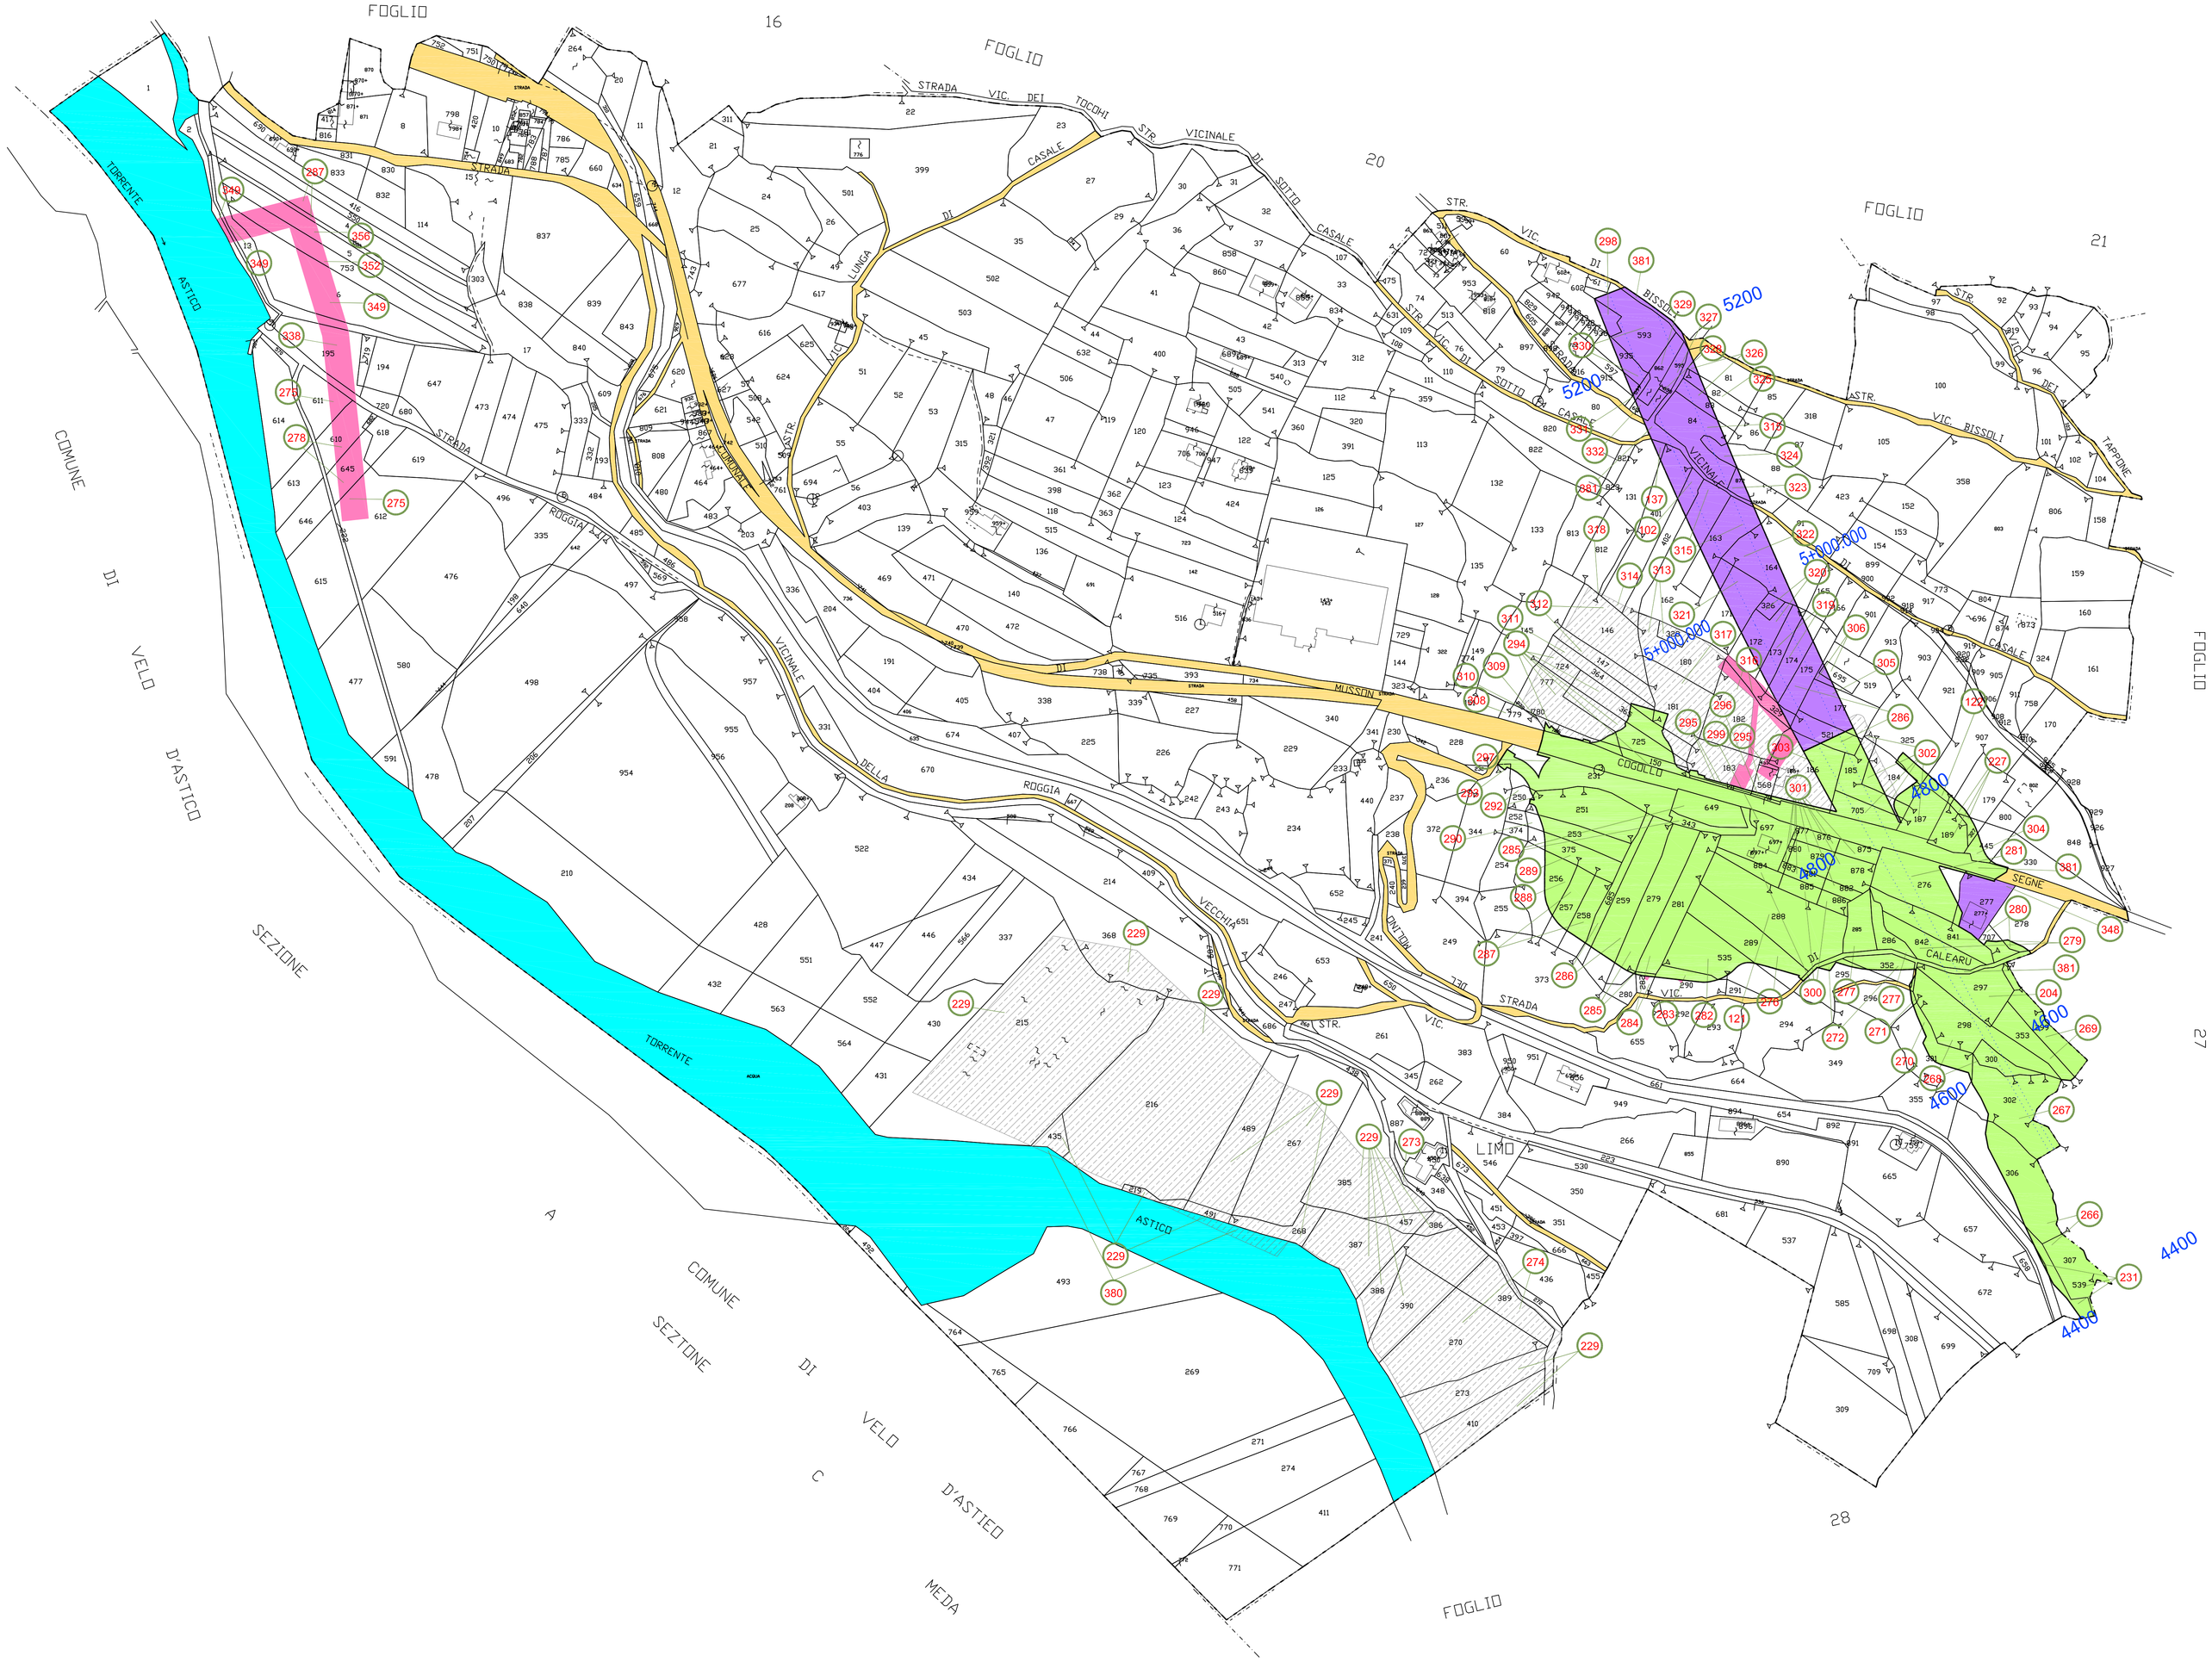

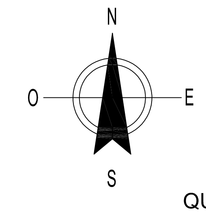

QUADRO DI UNIONE

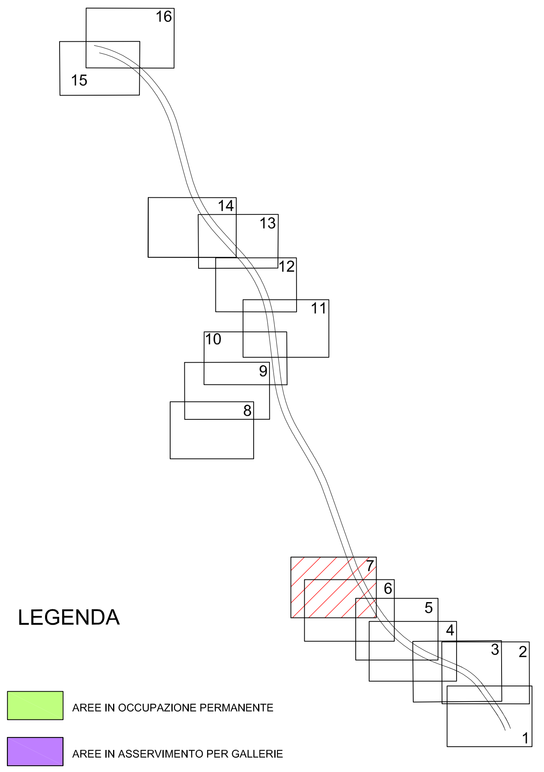

LEGENDA

- AREE IN OCCUPAZIONE PERMANENTE
- AREE IN ASSERVIMENTO PER GALLERIE
- AREE DI PROPRIETA' AUTOSTRADA BRESCIA VERONA VICENZA PADOVA S.p.A.
- AREE IN OCCUPAZIONE TEMPORANEA NON PREORDINATA ALL'ESPROPRIO
- AREE IN OCCUPAZIONE/ASSERVIMENTO PER SOTTOSERVIZI
- VIABILITA'ESISTENTE
- CORSI D'ACQUA
- LIMITE OCCUPAZIONE PERMANENTE
- ASSE CAREGGIATE AUTOSTRADALI
- 0.00 PROGRESSIVA KILOMETRICA PROGETTO
- LIMITE FOGLIO DI MAPPA
- FABBRICATI CATASTALI
- XX NUMERI DI PIANO

AUTOSTRADA BRESCIA - VERONA - VICENZA - PADOVA

Autostrada Brescia Verona Vicenza Padova SpA
Via Flavio Gioia 71 37135 Verona
tel. 0458272222 Fax 0458200051 Casella Postale 486M www.autobspd.it
AREA COSTRUZIONI AUTOSTRADALI

RINA ISO 9001:2015 Cert. n. 9105.VR.0001 CERTIFIED Integrated System

AUTOSTRADA VALDASTICO
A31 NORD

1° LOTTO
Piovene Rocchette - Valle dell'Astico

PROGETTO DEFINITIVO

CUP	G21B1 30006 60005
WBS	B25.A3NLLT
COMMESSA	J16L1

COMMITTENTE
S.p.A. AUTOSTRADA BRESCIA VERONA VICENZA PADOVA
Area Costruzioni Autostradali

CAPO COMMESSA PER LA PROGETTAZIONE
Dott. Ing. Gabriella Contorbia

PRESTATORE DI SERVIZI:
CONSORZIO RAETIA
RAPPRESENTANTE: Dott. Ing. Alberto Scotti

RESPONSABILE DELL'INTEGRAZIONE TRA LE PRESTAZIONI SPECIALISTICHE:
Technital S.p.A. - Dott. Ing. Andrea Renso

PROGETTAZIONE:
STI RTI PROGETTI ITALIA
Il Responsabile:
Dott.Ing. Stefano Luca Passadi

ELABORATO: ESPROPRI
DOCUMENTAZIONE CATASTALE
PIANI PARTICELLARI
COMUNE DI COGOLLO DEL CENGIO FOGLIO 26 TAV. 7 DI 16

Progressivo 16 03 01 001 02
Rev. 02

Rev.	Data	Descrizione	Redazione	Controllo	Approvazione
III	04/22.017	PRIMA EMISSIONE	G. BROGNI	M. SORGE	S. POSSATI
II	06/06.017	REVISIONE PER VERIFICA	G. BROGNI	M. SORGE	S. POSSATI
II	12/07.017	RECEPIMENTO OSSERVAZIONI	G. BROGNI	M. SORGE	S. POSSATI

SCALA: 1:2000
NOME FILE: J16L1_16_03_01_001_0716_0PD_02.dwg
DI: 16 RIGR.: 03 FG: 01 DC: 001 RE: 02
J16L1_16_03_01_001_0716_0PD_02

IL PRESENTE DOCUMENTO NON POTRA' ESSERE COPIATO, RIPRODOTTO O ALTRIMENTI PUBBLICATO, IN TUTTO O IN PARTE, SENZA IL CONSENSO SCRITTO DELLA AUTOSTRADA BS-VR-VI-PD S.P.A., OGNI UTILIZZO NON AUTORIZZATO SARA' PERSEGUITO A NORMA DI LEGGE.
THIS DOCUMENT MAY NOT BE COPIED, REPRODUCED OR PUBLISHED, OR USED IN PART, OR TO ITS ENTIRETY, WITHOUT THE WRITTEN PERMISSION OF AUTOSTRADA BRESCIA-VERONA-VICENZA-PADOVA S.P.A., UNAUTHORIZED USE WILL BE PROSECUTED BY LAW.