


QUADRO DI UNIONE

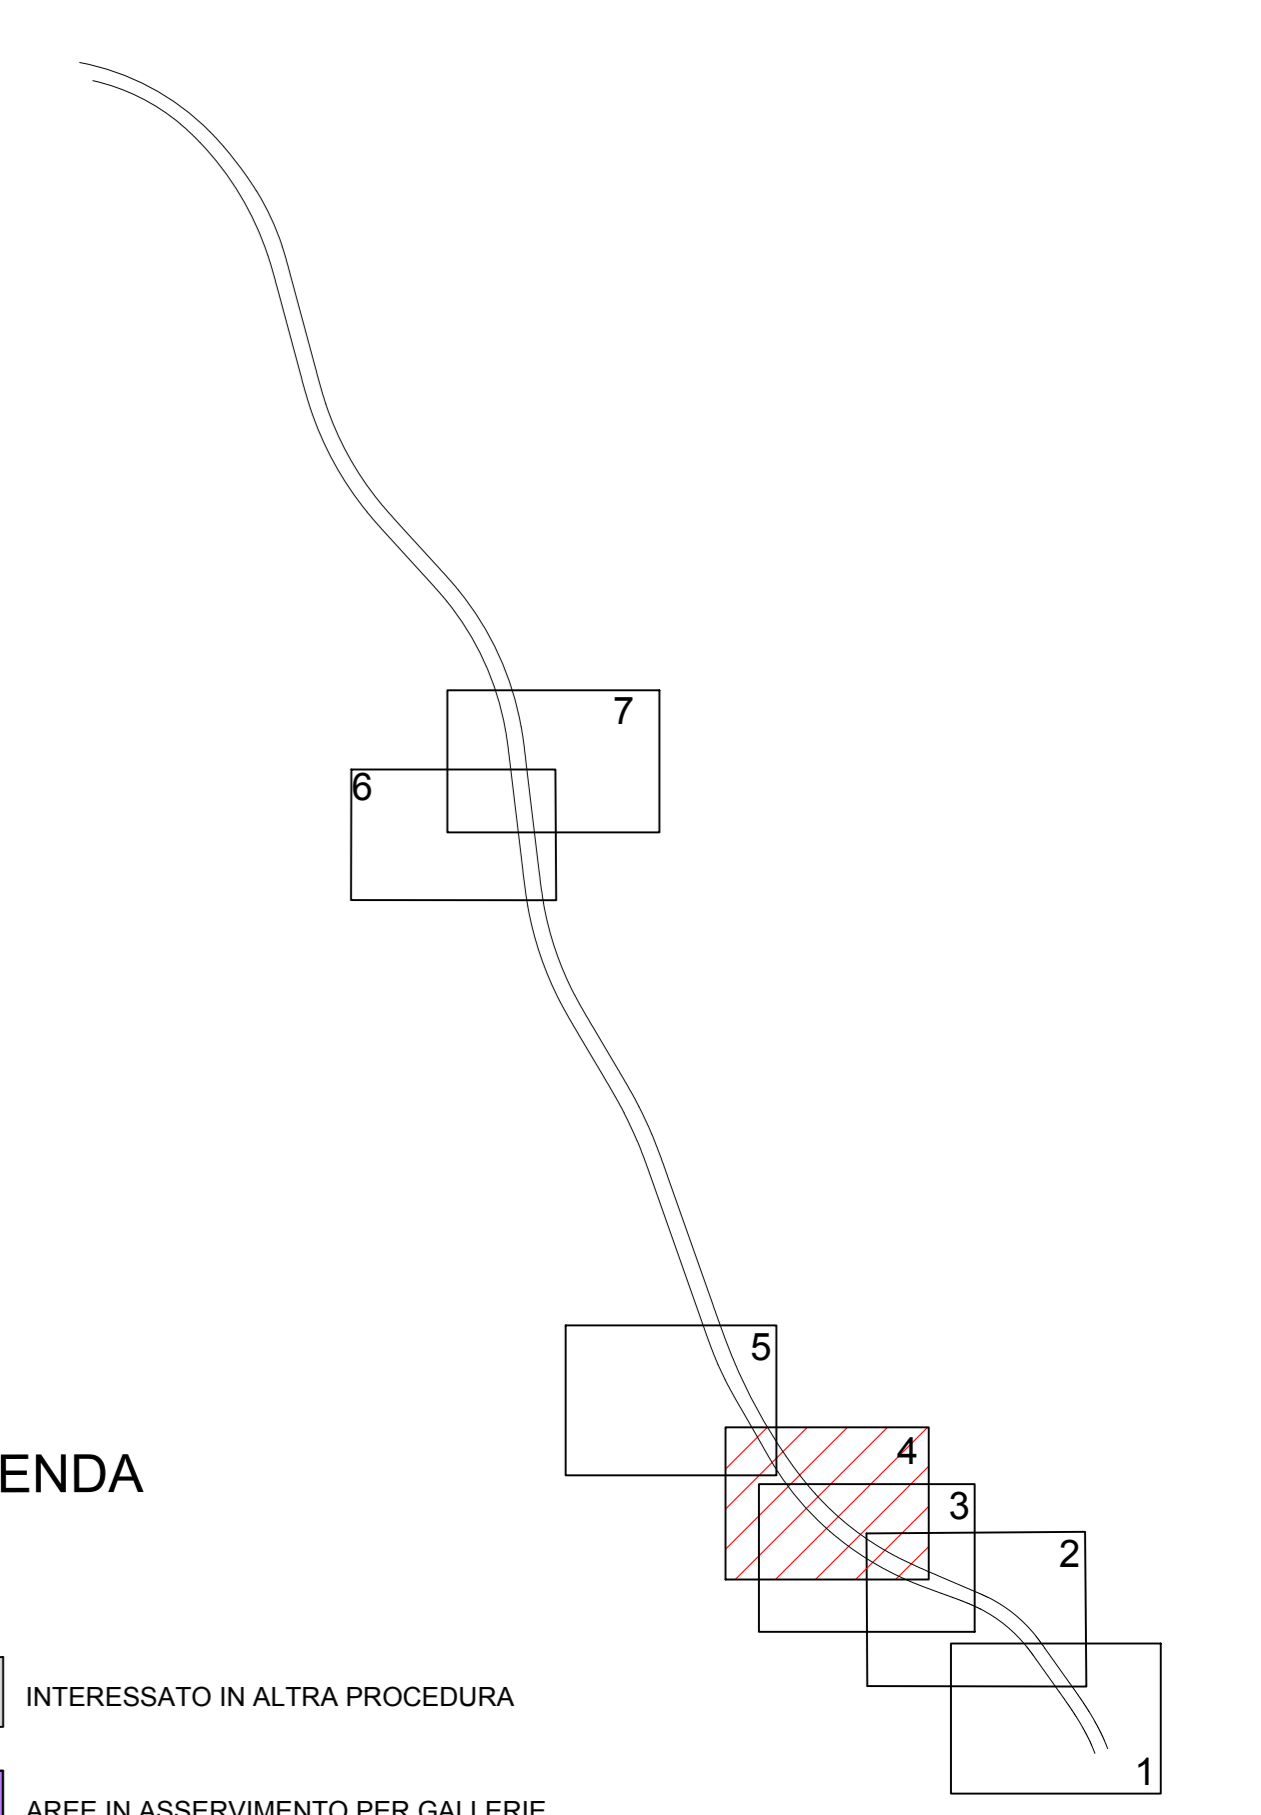

LEGGENDA

- INTERESSATO IN ALTRA PROCEDURA
- AREE IN ASSERVIMENTO PER GALERIE
- AREE DI PROPRIETA' AUTOSTRADA BRESCIA VERONA VICENZA PADOVA S.p.A.
- AREE IN OCCUPAZIONE TEMPORANEA NON PREORDINATA ALL'ESPROPRIO
- AREE IN OCCUPAZIONE/ASSERVIMENTO PER SOTTOSERVIZI
- VIABILITA' ESISTENTE
- CORSI D'ACQUA
- LIMITE OCCUPAZIONE PERMANENTE
- ASSE CAREGGIATE AUTOSTRADALI
- PROGRESSIVA KILOMETRICA PROGETTO
- LIMITE FOGLIO DI MAPPA
- FABBRICATI CATASTALI
- NUMERI DI PIANO

Autostrada Brescia Verona Vicenza Padova SpA
 Via Flavio Gioia 21 - 37135 Verona
 Tel. 0465722222 Fax 0465200001 Casella Postale 46048 www.autospa.it
 AREA COSTRUZIONI AUTOSTRADALI

**AUTOSTRADA VALDASTICO
A31 NORD**

1° LOTTO
 Piovene Rocchette - Valle dell'Astico

PROGETTO DEFINITIVO

COMMITTENTE: S.p.A. AUTOSTRADA BRESCIA VERONA VICENZA PADOVA
 Area Costruzioni Autostradali

PRESTATORE DI SERVIZI:
CONSORZIO RAETIA
 RESPONSABILE DELL'ATTIVAZIONE
 TRALE PRESTAZIONI SPECIFICHE
 Technical Staff: Ing. Andrea Basso
 RAPPRESENTANTE: Dott. Ing. Alberto Scotti

ELABORATO: ESPROPRI DOCUMENTAZIONE CATASTALE PIANI PARTICELLARI
 PISTE DI CANTIERE COMUNE DI COGGIOLLO DEL CENGIO FOGLIO 27 Tav. 4 DI 7

Rev.	Data	Descrizione	Redazione	Controllo	Approvazione	ESCALA	1:2000
01		PRIMA EMISSIONE	G. BROGGI	M. BORGHI	S. POSSATI	NOME FILE:	J16L1_16_03_01_002_0407_0PD_02.dwg
02		MODIFICAZIONE PER VERIFICA	G. BROGGI	M. BORGHI	S. POSSATI	DI PROG.	RE DI REG.
03		RECUPERO CANTIERI	G. BROGGI	M. BORGHI	S. POSSATI	J16L1_16_03_01_002_0407_0PD_02	

IL PRESENTE DOCUMENTO NON HA VALORE CATASTALE. IL PRODOTTO DI CATASTRO PUBBLICATO IN TUTTI I FOGLI DELLA Mappa è il documento definitivo. In caso di discrepanza tra il presente documento e il documento definitivo, prevale quest'ultimo. Il presente documento è stato elaborato in conformità con le norme tecniche di attuazione del Piano di Assetto Territoriale (PAT) approvato con deliberazione del Consiglio Comunale n. 10 del 12/05/2010.