


QUADRO DI UNIONE

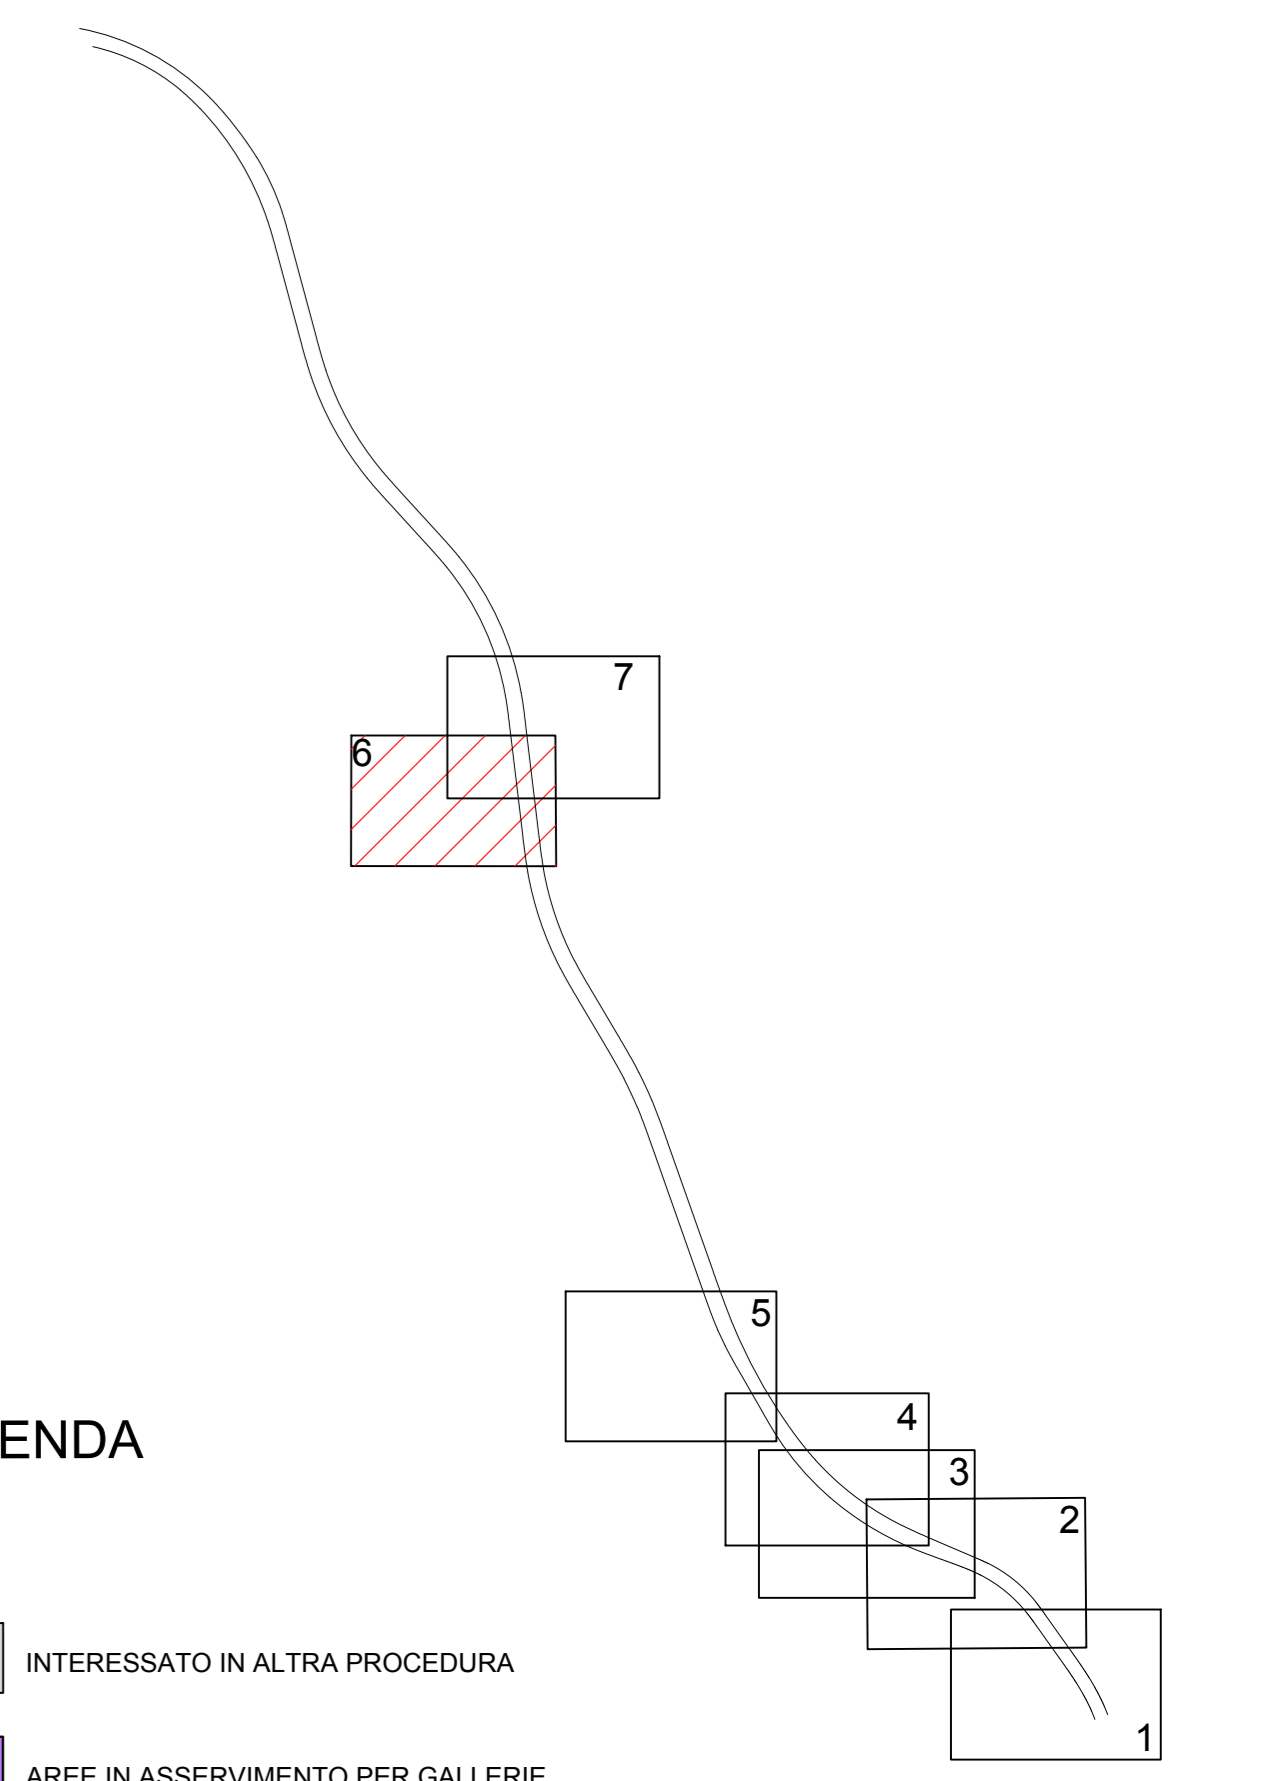

LEGENDA

- INTERESSATO IN ALTRA PROCEDURA
- AREE IN ASSERVIMENTO PER GALLERIE
- AREE DI PROPRIETA' AUTOSTRADA BRESCIA VERONA VICENZA PADOVA S.p.A.
- AREE IN OCCUPAZIONE TEMPORANEA NON PREORDINATA ALL'ESPROPRIO
- AREE IN OCCUPAZIONE/ASSERVIMENTO PER SOTTOSERVIZI
- VIABILITA' ESISTENTE
- CORSI D'ACQUA
- LIMITE OCCUPAZIONE PERMANENTE
- ASSE CAREGGIATE AUTOSTRADALI
- PROGRESSIVA KILOMETRICA PROGETTO
- LIMITE FOGLIO DI MAPPA
- FABBRICATI CATASTALI
- NUMERI DI PIANO

Autostrada Brescia Verona Vicenza Padova SpA
 Via Flavio Gioia 71 - 37135 Verona
 Tel. 0462722222 Fax 0462000011 Casella Postale 46048 www.autodsp.it
 AREA COSTRUZIONI AUTOSTRADALI

AUTOSTRADA VALDASTICO
A31 NORD
1° LOTTO
Piovene Rocchette - Valle dell'Astico

PROGETTO DEFINITIVO

COMMITTENTE	CUP: C21B1300660005
S.p.A. AUTOSTRADA BRESCIA VERONA VICENZA PADOVA	WBS: RESA2NLU
Area Costruzioni Autostradali	COMMESSA: J16L1

S.p.A. AUTOSTRADA BRESCIA VERONA VICENZA PADOVA
 Area Costruzioni Autostradali

 CAPO COMMISSA PER LA PROGETTAZIONE
 Dott. Ing. Gabriella Costantini

PRESTATORE DI SERVIZI:
CONSORZIO RAETIA
 RESPONSABILE DELL'INTERAZIONE TRALE PRESTATORI SPECIALISTICI:
 Technical Staff: Ing. Andrea Benso
 RAPPRESENTANTE: Dott. Ing. Alberto Scotti
 PROGETTAZIONE:
 STUDIO INGENGERIA...
 Dott. Stefano...

ELABORATO: ESPROPRI DOCUMENTAZIONE CATASTALE PIANI PARTICELLARI
 PISTE DI CANTIERE COMUNE DI VALDASTICO FOGLIO 14 TAV. 6 DI 7
 Progressivo: **16 03 01 002 02**

Rev.	Data	Descrizione	Redazione	Controllo	Approvazione	ESCALA: 1:2000
01		PRIMA EMISSIONE	G. BROGGI	M. BORSE	S. POSSATI	NOME FILE: J16L1_16_03_01_002_0607_OPD_02.dwg
02		MODIFICAZIONE PER VERIFICA	G. BROGGI	M. BORSE	S. POSSATI	DI PROG. RS DI RES.
03		RECAPITO OSSERVAZIONI	G. BROGGI	M. BORSE	S. POSSATI	J16L1_16_03_01_002_0607_OPD_02