



QUADRO DI UNIONE

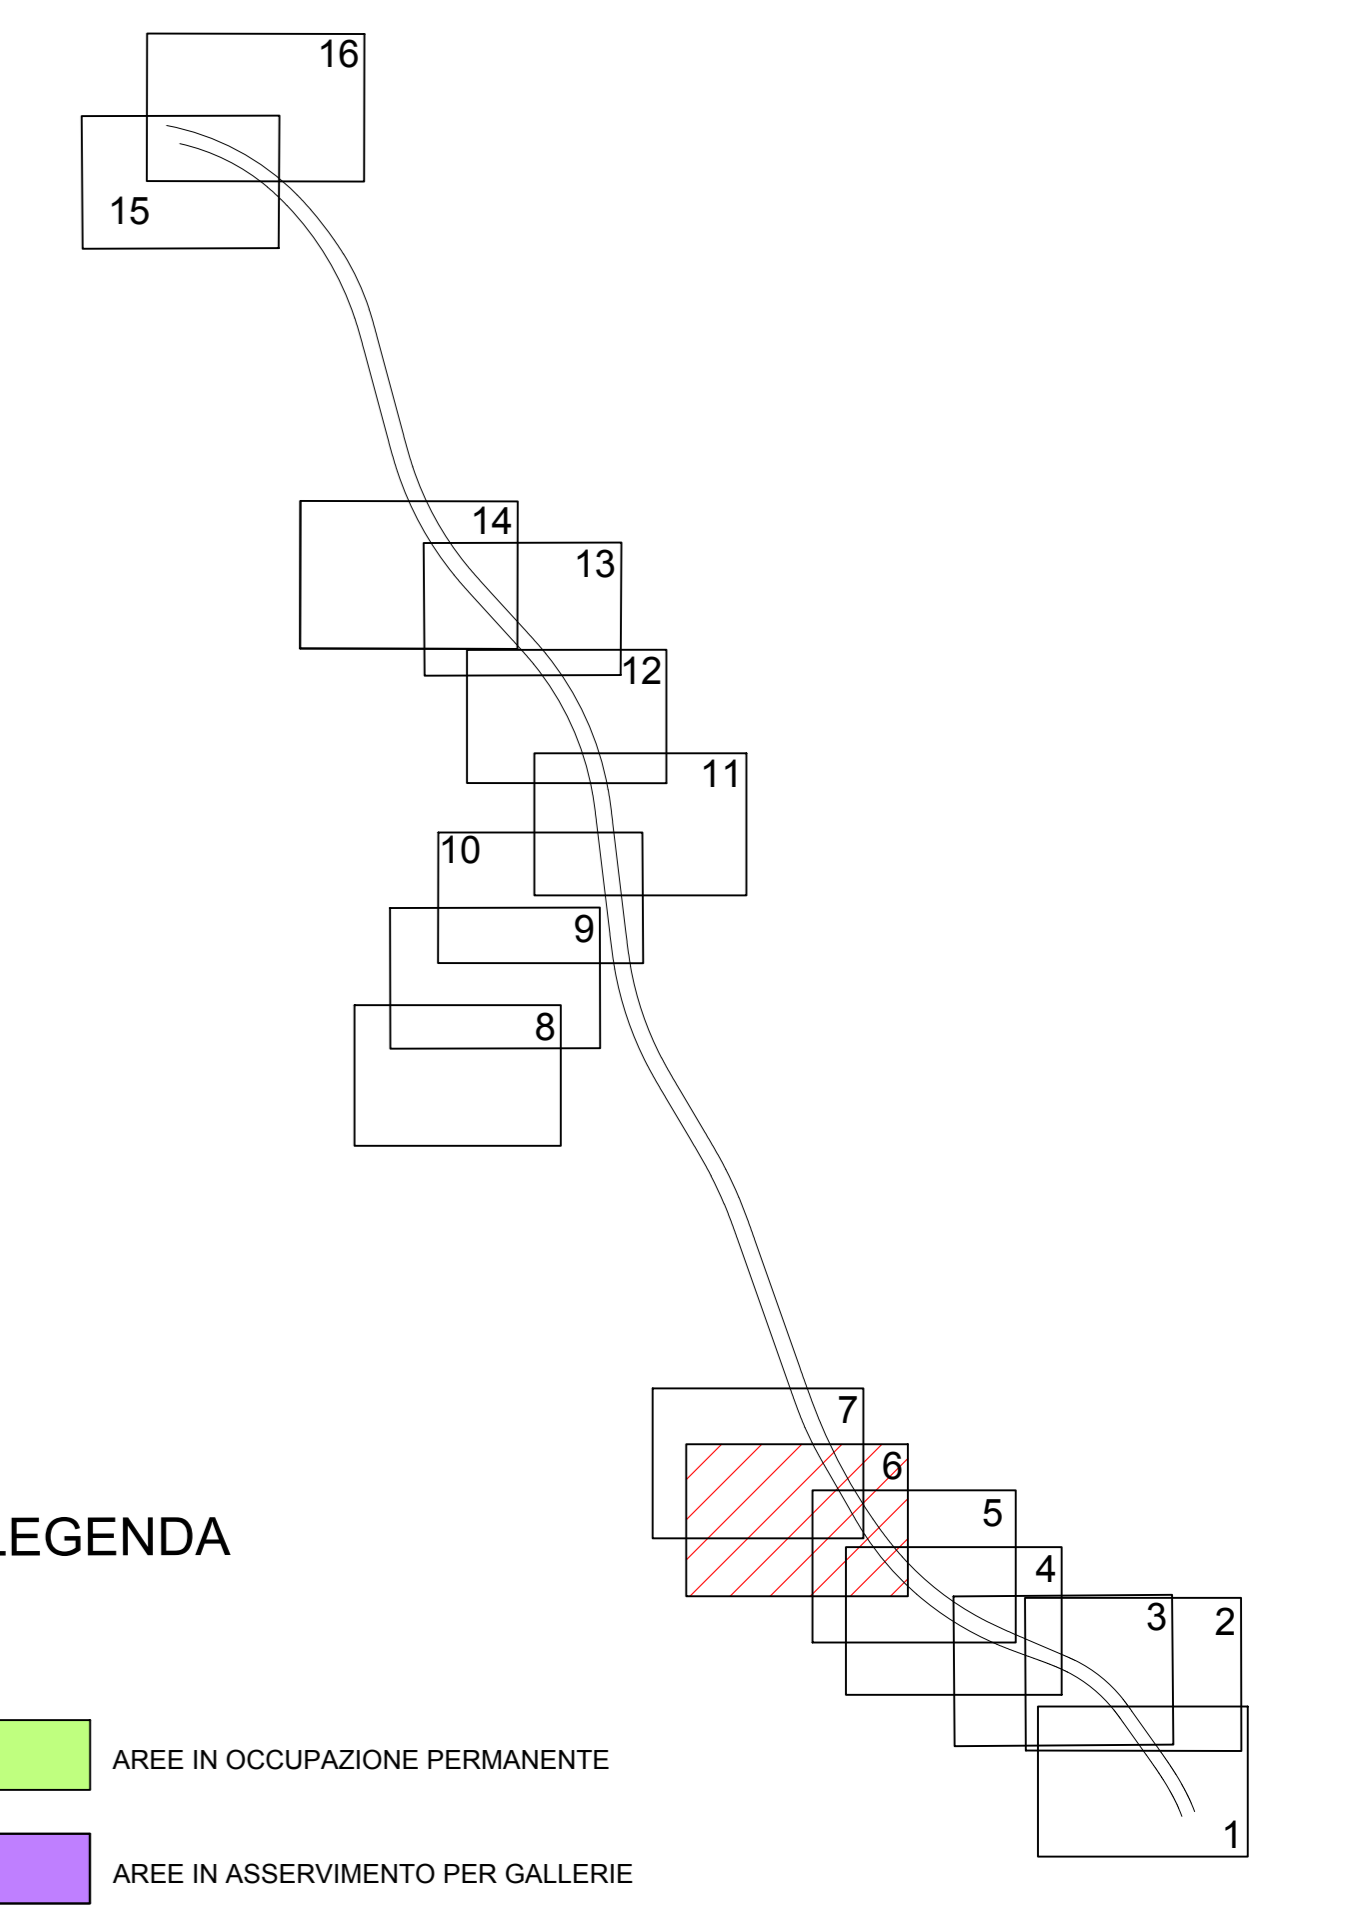


LEGENDA

- AREE IN OCCUPAZIONE PERMANENTE
- AREE IN ASSERVIMENTO PER GALLERIE
- AREE DI PROPRIETA' AUTOSTRADA BRESCIA VERONA VICENZA PADOVA S.p.A.
- AREE IN OCCUPAZIONE TEMPORANEA NON PREORDINATA ALL'ESPROPRIO
- AREE IN OCCUPAZIONE/ASSERVIMENTO PER SOTTOSERVIZI
- VIABILITA' ESISTENTE
- CORSI D'ACQUA
- LIMITE OCCUPAZIONE PERMANENTE
- ASSE CAREGGIATE AUTOSTRADALI
- PROGRESSIVA KILOMETRICA PROGETTO
- LIMITE FOGLIO DI MAPPA
- FABBRICATI CATASTALI
- NUMERI DI PIANO



Autostrada Brescia Verona Vicenza Padova SpA
Via Flavio Gioia 71 - 37135 Verona
Tel. 0465722222 Fax. 0465200001 Casella Postale 46004 www.autostrad.it
AREA COSTRUZIONI AUTOSTRADALI



RINA
CERTIFICAZIONE
CONFORME ALLA ISO 9001

AUTOSTRADA VALDASTICO A31 NORD

1° LOTTO Piovene Rocchette - Valle dell'Astico

PROGETTO DEFINITIVO

COMMITTENTE: **A31 S.p.A. AUTOSTRADA BRESCIA VERONA VICENZA PADOVA**
Area Costruzioni Autostradali

CAPO COMMISSA PER LA PROGETTAZIONE: **Dot. Ing. Gabriella Costantini**

PRESTATORE DI SERVIZI: **CONSORZIO RAETIA**
RAPPRESENTANTE: **Dot. Ing. Alberto Scati**

PROGETTAZIONE: **ING. GIUSEPPE BIANCHI**
RESPONSABILE DELL'INTERAZIONE TRA LE PRESTAZIONI SPECIFICHE: **Ing. Andrea Benso**
PROGETTAZIONE: **Ing. Stefano Luzzi**

ELABORATO: **ESPROPRI DOCUMENTAZIONE CATASTALE PIANI PARTICELLARI COMUNE DI CHIAPPANO FOGLIO 1 TAV. 2 DI 3**

Progressivo: **16 03 01 003 02**

Rev.	Data	Descrizione	Redazione	Controllo	Approvazione	Scala
1		PRIMA EMISSIONE	G. BROGNI	M. BORSE	S. POSSATI	1:2000
2		PRELIMINARE/ESPOSIZIONE	G. BROGNI	M. BORSE	S. POSSATI	
3						
4						

NOME FILE: J16L1_16_03_01_003_0203_OPD_02.dwg
DI: PROG. RE: DI: RE3
J16L1_16_03_01_003_0203_OPD_02