
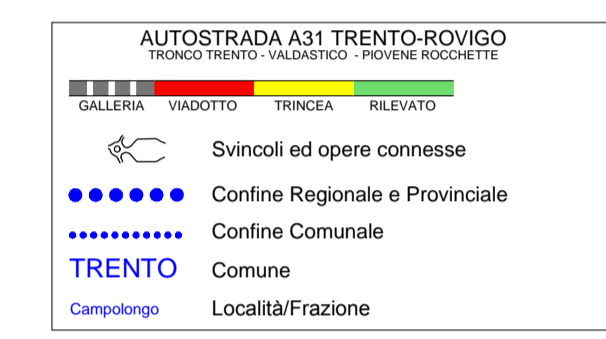


QUADRO D'UNIONE

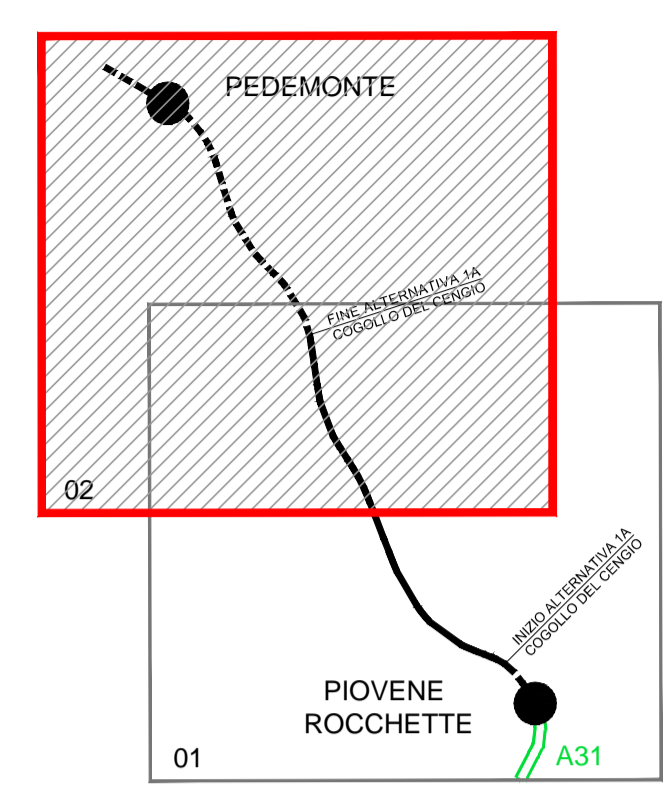

CLASSI DI PERICOLOSITA' IDRAULICA

- REGIONE VENETO
PAI - Legge 267/98 e Legge 365/00
- Pericolosità Moderata P1
 - Pericolosità Media P2
 - Pericolosità Elevata P3
 - Pericolosità Molto Elevata P4
 - Aree allagate nell'evento alluvionale del 1882
 - Aree allagate nell'evento alluvionale del 1966

SISTEMAZIONI IDRAULICA DI VERSANTE E DI PIATTAFORMA

- Vasca raccolta acque di prima pioggia e degli sversamenti accidentali
- Bacini di laminazione e di fitodepurazione

AUTOSTRADA
BRESCIA - VERONA - VICENZA - PADOVA

Autostrada Brescia Verona Vicenza Padova SpA
Via Flavio Gioia 71 37135 Verona
tel. 0458272222 Fax 0458200051 Casella Postale 460M www.autobspd.it
AREA COSTRUZIONI AUTOSTRADALI

RINA
ISO 9001 • ISO 14001
CERTIFIED INTEGRATED SYSTEMS
BEST Certified Integrated Systems

AUTOSTRADA VALDASTICO A31 NORD

1° LOTTO Piovene Rocchette - Valle dell'Astico

CUP	G21B1 30006 60005
WBS	B25.A3N.L1
COMMESSA	J16L1

COMMITTENTE: **AUTOSTRADA BRESCIA VERONA VICENZA PADOVA S.p.A.**
 Area Costruzioni Autostradali
 CAPO COMMESSA PER LA PROGETTAZIONE: Dott. Ing. Gabriella Costantini

PRESTATORE DI SERVIZI:
CONSORZIO RAETIA

RAPPRESENTANTE: Dott. Ing. Alberto Scotti

PROGETTAZIONE:
ITALCONSULT

RESPONSABILE DELLA PROGETTAZIONE
TRA LE ATTIVITÀ SPECIFICHE:
Technic SpA - Ing. Andrea Renzo

Ing. Andrea Renzo

ELABORATO: **STUDIO DI IMPATTO AMBIENTALE**
 Quadro di riferimento ambientale
 Ambiente idrico
 Carta del reticolo idrografico e dei ricettori delle acque di piattaforma - Tav. 2

Rev.	Data	Descrizione	Redazione	Controllo	Approvazione	SCALA: 1:20.000	Progressivo	Rev.
01	APRILE 2011	PRIMA EMISSIONE	ITALCONSULT	ITALCONSULT	ITALCONSULT	NO	05	04
02	LUGLIO 2011	REVISIONE PER ADEGUAMENTO CARTOGRAFICO	ITALCONSULT - MARCHESEANO	ITALCONSULT	ITALCONSULT	NO	02	01
03	LUGLIO 2011	RECEPIMENTO OSSERVAZIONI	ITALCONSULT - MARCHESEANO	ITALCONSULT	ITALCONSULT	NO	01	02

IL PRESENTE DOCUMENTO NON POTRÀ ESSERE COPIATO, RIPRODOTTO O ALTREMENTE PUBLICATIONATO IN TUTTO O IN PARTE, SENZA IL CONSENSO SCritto DELLA AUTOSTRADA BRESCIA VERONA VICENZA PADOVA S.P.A. CON UTILIZZO NON AUTORIZZATO SARÀ PERSECUITO A NORMA DI LEGGE. THIS DOCUMENT MAY NOT BE COPIED, REPRODUCED OR PUBLISHED, EITHER IN PART OR IN ITS ENTIRETY, WITHOUT THE WRITTEN PERMISSION OF AUTOSTRADA BRESCIA VERONA VICENZA PADOVA S.P.A. UNAUTHORIZED USE WILL BE PROSECUTED BY LAW.