



QUADRO D'UNIONE

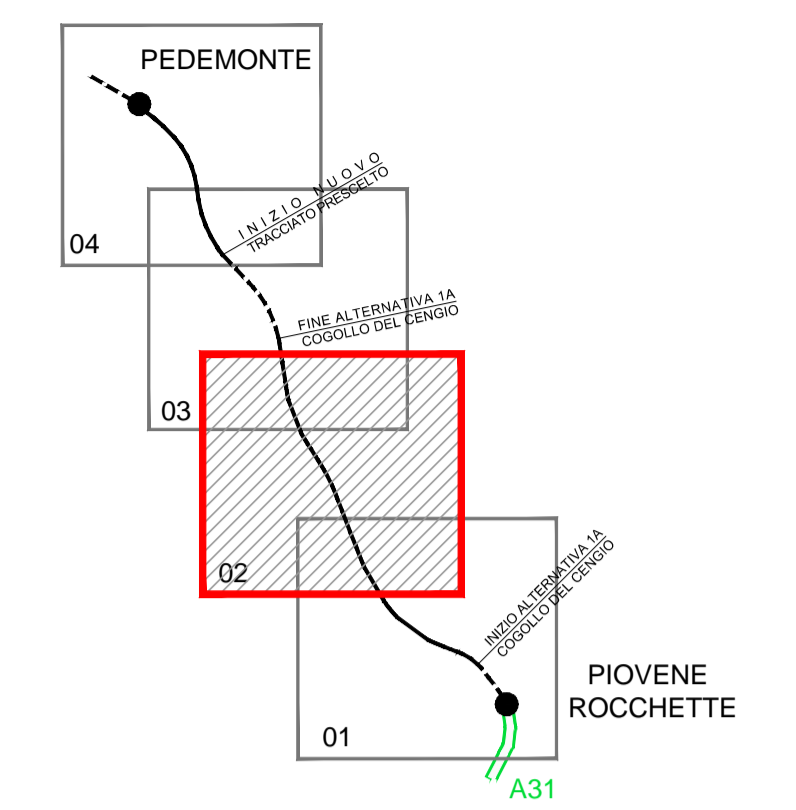

LIVELLO SONORO CONTINUO EQUIVALENTE dB(A)

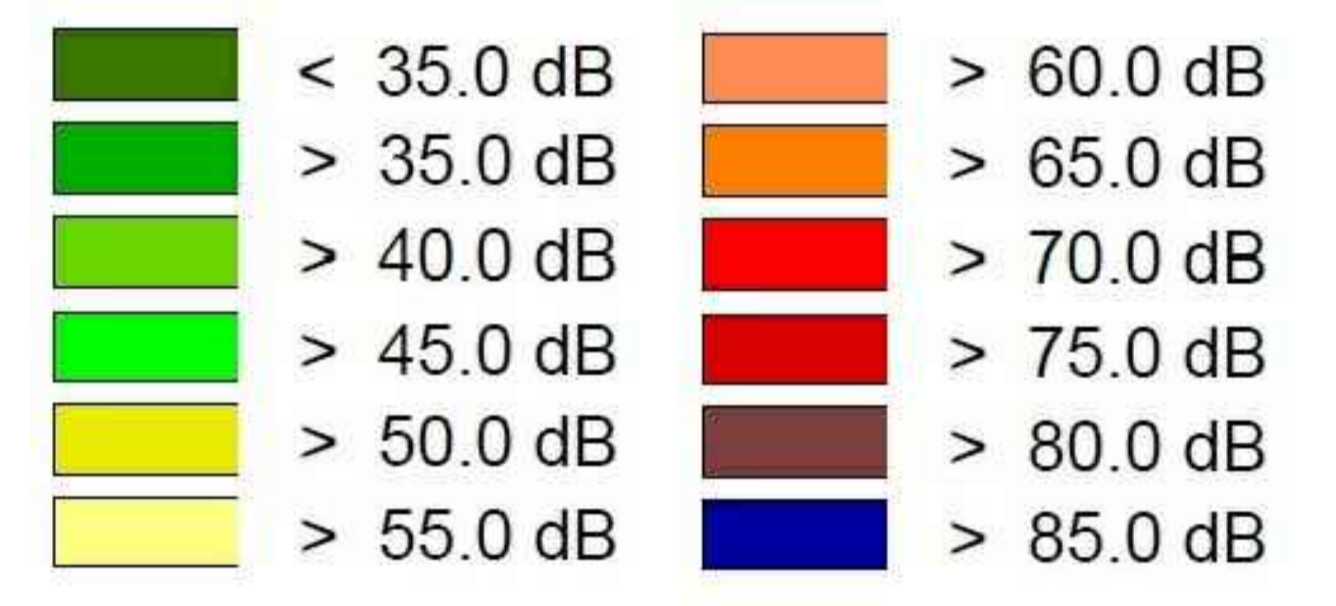

A4
AUTOSTRADA
BRESCIA - VERONA - VICENZA - PADOVA

Autostrada Brescia Verona Vicenza Padova SpA
Via Flavio Gioia 71 37135 Verona
tel. 0458272222 Fax 0458200051 Casella Postale 460M www.autospd.it
AREA COSTRUZIONI AUTOSTRADALI

RINA
CERTIFICAZIONE
CONFORME A ISO 9001
BEST Certified Integrated Systems

AUTOSTRADA VALDASTICO A31 NORD

1° LOTTO Piovine Rocchette - Valle dell'astico

CUP	G21B1 30006 60005
WBS	825.A31N.1.1
COMMESSA	J16L1

COMMITTENTE
S.p.a. AUTOSTRADA BRESCIA VERONA VICENZA PADOVA
 Area Costruzioni Autostradali
 CAPO COMMESSA
 PER LA PROGETTAZIONE
 Dott. Ing. Gabriello Costantini

PRESTATORE DI SERVIZI:
CONSORZIO RAETIA
 RAPPRESENTANTE: Dott. Ing. Alberto Scotti

RESPONSABILE DELLA PROVAZIONE
 TRA LE PARTI INTERESSATE SPECIFICHE:
 Technic SpA - Dott. Ing. Andrea Renzo

PROGETTAZIONE:
ITALCONSULT
 Ing. Giovanni Mondello

ELABORATO: **STUDIO DI IMPATTO AMBIENTALE**
 Quadro di riferimento ambientale
 Rumore
 Mappa del clima acustico notturno ante operam - Tav.2

Progressivo

05	04	06	006	02
----	----	----	-----	----

 Rev.

Rev.	Data	Descrizione	Relazione	Controllo	Approvazione	SCALA: 1:10000
00	04/01/2011	PRIMA EMISSIONE	ITALCONSULT - A. TRIVELLATO	ITALCONSULT - U. LUGLI	ITALCONSULT - G. MONDELLO	NOME FILE: J16L1_050406006_0101_OPD_02.DWG
01	06/01/2011	REVISIONE PER VERIFICA	ITALCONSULT - A. TRIVELLATO	U. LUGLI	G. MONDELLO	QM PROG. FG. LN. REV.
02	07/01/2011	RECEPIMENTO OSSERVAZIONI	ITALCONSULT - A. TRIVELLATO	U. LUGLI	G. MONDELLO	J16L1_05_04_06_006_0201_OPD_02

IL PRESENTE DOCUMENTO NON POTRA' ESSERE COPERTO, RIPRODOTTO O ALTREMENTE PUBBLICATO IN TUTTO O IN PARTE, SENZA IL CONSENSO SCritto DELLA AUTOSTRADA BRESCIA-VERONA-VICENZA-PADOVA S.P.A. OGNI UTILIZZO NON AUTORIZZATO SARÀ PERSegUITO A NORMA DI LEGGE. THIS DOCUMENT MAY NOT BE COPIED, REPRODUCED OR PUBLISHED, EITHER IN PART OR IN ITS ENTIRETY, WITHOUT THE WRITTEN PERMISSION OF AUTOSTRADA BRESCIA-VERONA-VICENZA-PADOVA S.P.A. UNAUTHORIZED USE WILL BE PROSECUTED BY LAW.