


QUADRO D'UNIONE

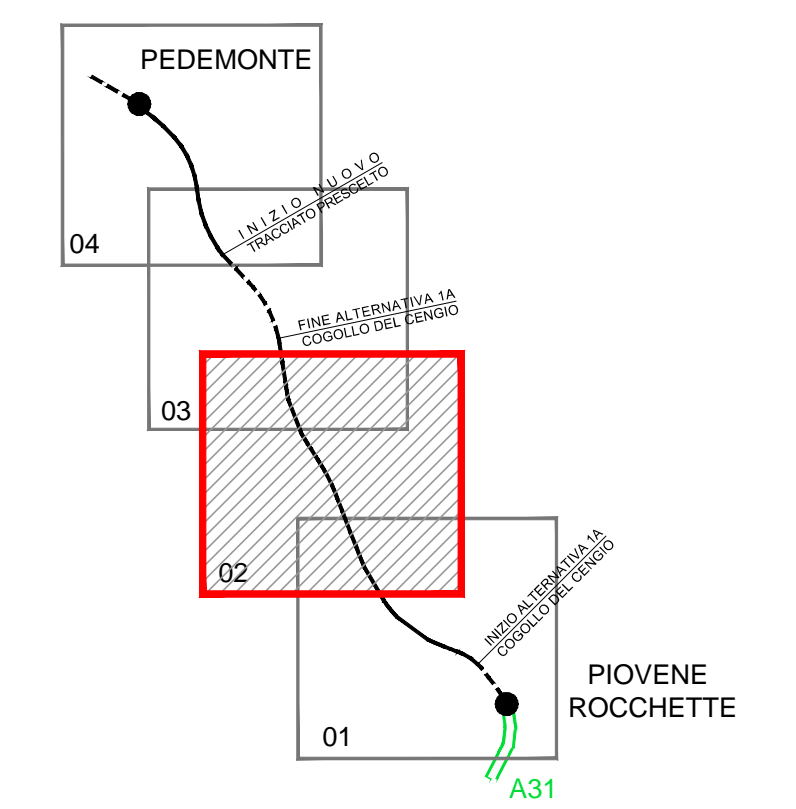



AUTOSTRADA
BRESCIA - VERONA - VICENZA - PADOVA

Autosstrada Brescia Verona Vicenza Padova SpA
Via Flavio Gioia 71 37135 Verona
tel. 0458272222 Fax 0458200051 Casella Postale 460M www.autospd.it
AREA COSTRUZIONI AUTOSTRADALI



RINA
CERTIFICAZIONE
SISTEMI DI GESTIONE
BEST - Certified Integrated Systems

AUTOSTRADA VALDASTICO A31 NORD

1° LOTTO Piovene Rocchette - Valle dell'Astico

PROGETTO DEFINITIVO

CUP G21B1 30006 60005
WBS 825.A31N.1.1
COMMESSA J16L1

COMMITTENTE



S.p.a. AUTOSTRADA BRESCIA VERONA VICENZA PADOVA
Area Costruzioni Autostradali

CAPO COMMESSA
PER LA PROGETTAZIONE
Dott. Ing. Gabriello Costantini

PRESTATORE DI SERVIZI:
CONSORZIO RAETIA

RAPPRESENTANTE: Dott. Ing. Alberto Scotti

PROGETTAZIONE:
ITALCONSULT

RESPONSABILE DELLA PROGETTAZIONE
TRA LE PARTI INTERESSATE SPECIFICHE:
Technic SpA - Dott. Ing. Andrea Renzo




ELABORATO: **STUDIO DI IMPATTO AMBIENTALE**
Quadro di riferimento ambientale
Rumore
Mappa del clima acustico diurno post operam - Tav.2

Progressivo Rev.
05 04 06 007 02

Rev.	Data	Descrizione	Relazione	Controllo	Approvazione	SCALA: 1:10000
00	04/2011	PRIMA EMISSIONE	ITALCONSULT	ITALCONSULT	ITALCONSULT	NOME FILE: J16L1_050406007_0101_OPD_02.DWG
01	06/2011	REVISIONE PER VERIFICA	ITALCONSULT - A TRIVELLATO	U. LUGLI	G. MONDELLO	QM PROG. FG. LN. REV.
02	07/2011	RECEPIMENTO OSSERVAZIONI	ITALCONSULT - A TRIVELLATO	U. LUGLI	G. MONDELLO	J16L1_05_04_06_007_0201_OPD_02

IL PRESENTE DOCUMENTO NON POTRA' ESSERE COPERTO, RIPRODOTTO O ALTREMENTE PUBLICATO IN TUTTO O IN PARTE, SENZA IL CONSENSO SCRITTO DELLA AUTOSTRADA BRESCIA-VERONA-VICENZA-PADOVA S.P.A. OGNI UTILIZZO NON AUTORIZZATO SARÀ PERSEGUITO A NORMA DI LEGGE. THIS DOCUMENT MAY NOT BE COPIED, REPRODUCED OR PUBLISHED, EITHER IN PART OR IN ITS ENTIRETY, WITHOUT THE WRITTEN PERMISSION OF AUTOSTRADA BRESCIA-VERONA-VICENZA-PADOVA S.P.A. UNAUTHORIZED USE WILL BE PROSECUTED BY LAW.