


**LEGENDA**

- ■ ■ ■ FERROVIE F.N.M. TRATTO DA ELETTIFICARE
- ● ● ● COLLEGAMENTO FNM CON FF.SS.
- ● ● ● COLLEGAMENTO BOVISA-CENTRALE FF.SS.
- ● ● ● COLLEGAMENTO A NORD CON FF.SS.
- ● ● ● COLLEGAMENTO FERROVIE FF.SS-FERROVIE F.N.M.
- ● ● ● COLLEGAMENTO FF.SS. ARCISATE-STABIO
- ● ● ● ALTA VELOCITA' IN PROGETTO (TORINO-MILANO-VENEZIA)
- ● ● ● ALTA VELOCITA' IN PROGETTO MILANO-BOLOGNA
- ■ ■ ■ COLLEGAMENTO A8 - MALPENSA - BOFFALORA A4
- ■ ■ ■ VARIANTE S.S. n.341
- ■ ■ ■ VARIANTE S.S. n.33
- ■ ■ ■ COLLEGAMENTO SS.11-SS.494
- ■ ■ ■ SISTEMA AUTOSTRADALE PEDEMONTANA
- ■ ■ ■ PEDEMONTANA - SISTEMA VARESIANO
- ■ ■ ■ PEDEMONTANA - SISTEMA COMASCO
- ■ ■ ■ DIRETTISSIMA MILANO-BRESCIA (BREBEM)
- ■ ■ ■ TANGENZIALE ESTERNA DI MILANO (TEM)
- ■ ■ ■ TANGENZIALE DI SOMMA LOMBARDO
- ■ ■ ■ S.S. 629 BESOZZO-GAVIRATE
- ■ ■ ■ TANGENZIALE NORD EST DI VARESE
- ■ ■ ■ S.S. 342 SOLBIATE OLGIATE
- ■ ■ ■ S.S. 342 PEDUNCOLO VEDANO
- ■ ■ ■ COLLEGAMENTO ARCISATE BISUSCHIO

- ■ ■ ■ FERROVIE STATO
- ■ ■ ■ FERROVIE NORD MILANO
- ■ ■ ■ AUTOSTRADE
- ■ ■ ■ TANGENZIALI
- — — — STRADE STATALI
- — — — STRADE SECONDARIE
- ■ ■ ■ CONFINI REGIONALI
- ✚ AEROPORTI MINORI

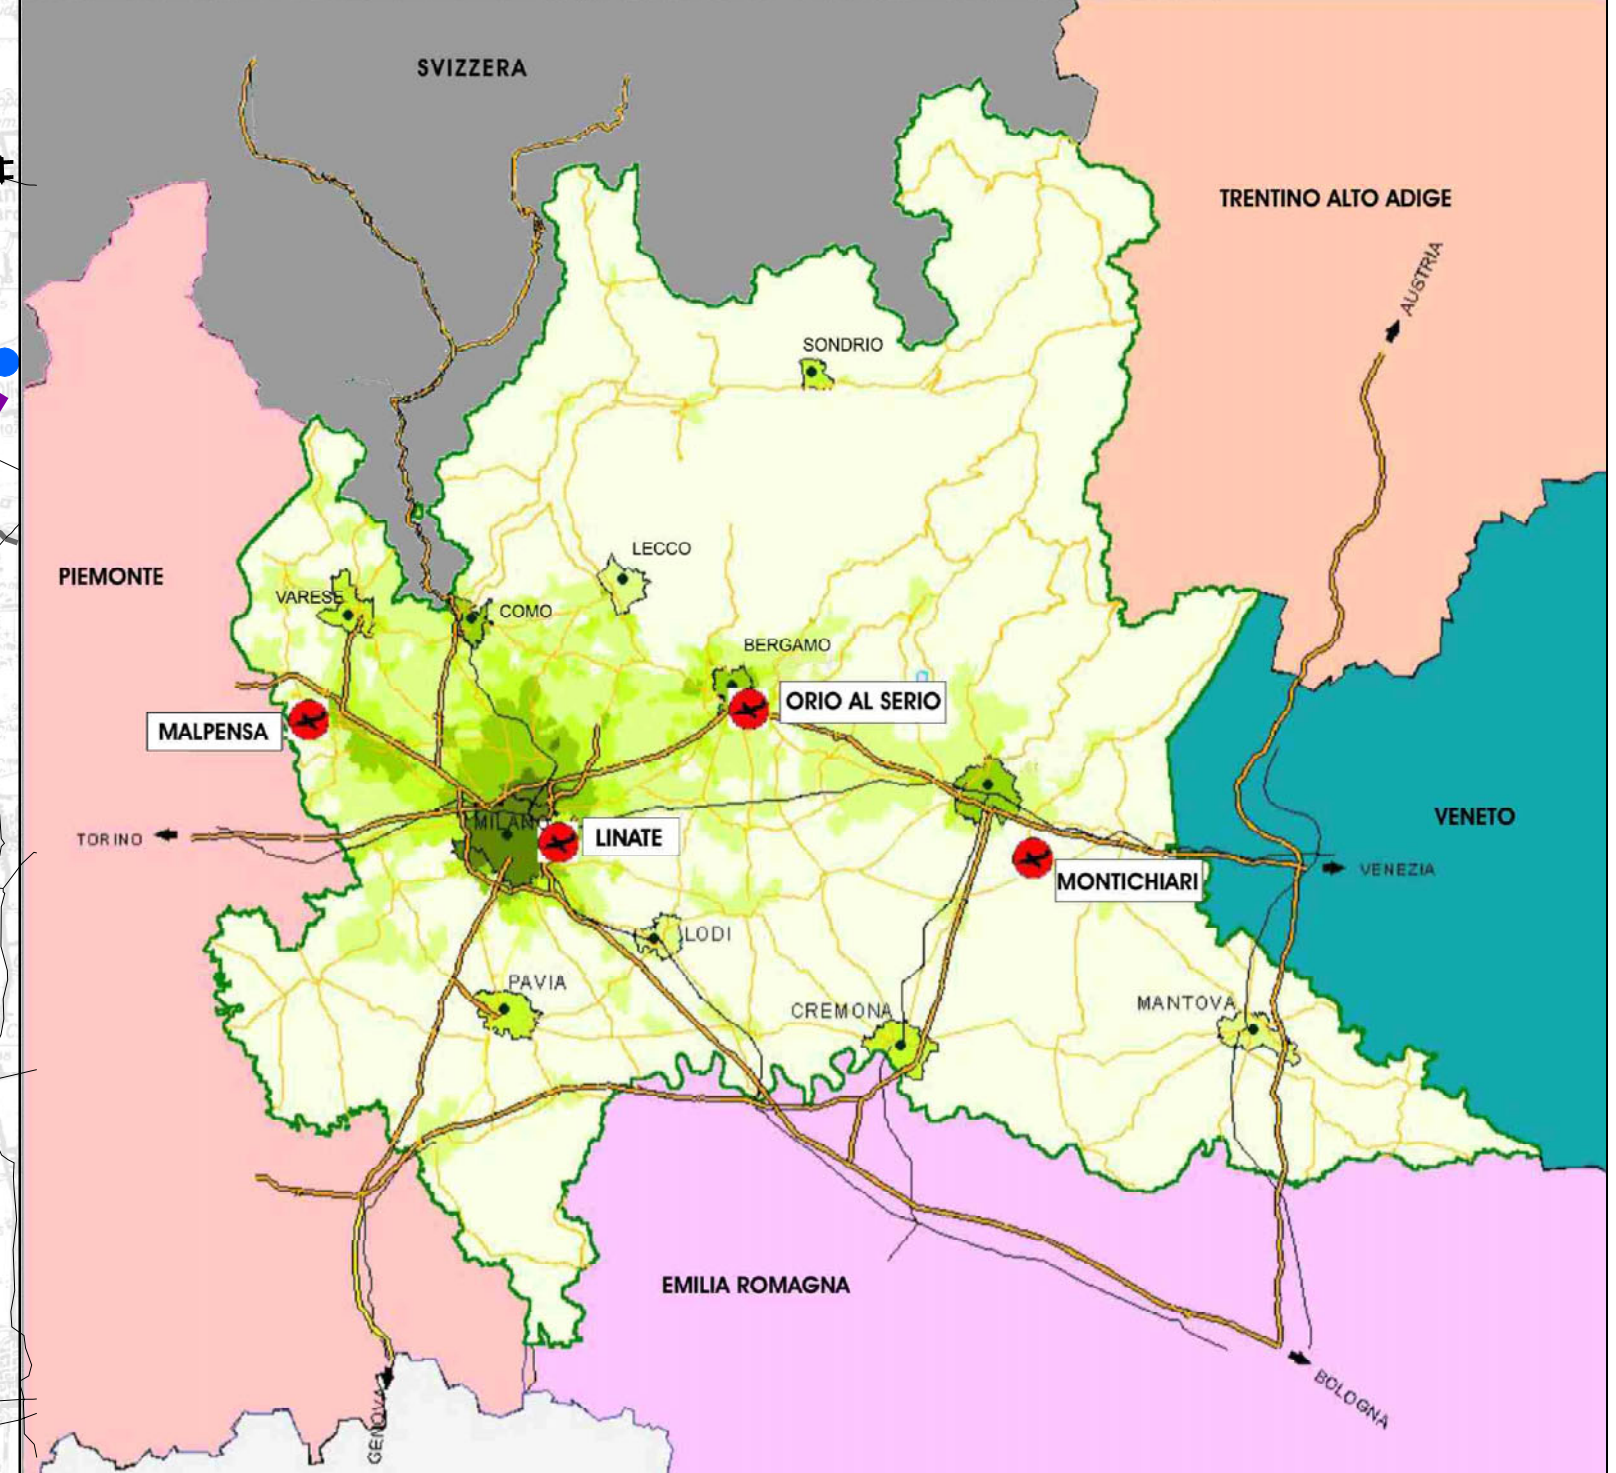

6	<b>AEROPORTO DI MILANO MALPENSA</b>		DATA Novembre 2008
	PROGETTO NUOVO 'MASTER PLAN AEROPORTUALE'		SCALA 1:100.000
	TITOLO DISSEGNO ACCESSIBILITA'		AUTORE E. Iannelli
	REVISIONE REV. 1		NOTE FILE 2\Piano Regolatore_mil_mpl_08

