



### SEZIONE S2 km 2 + 015

- LEGENDA**
- TOPONOMASTICA
  - PROVINCIA DI VICENZA - REGIONE VENETO
  - VELO D'ASTICO
  - CONFINE PROVINCIALE E REGIONALE
  - CONFINE COMUNALE
  - INTERVENTI DI MITIGAZIONE ACUSTICA
  - BARRIERE ANTIRUMORE


#### LIVELLO SONORO CONTINUO EQUIVALENTE dB(A)

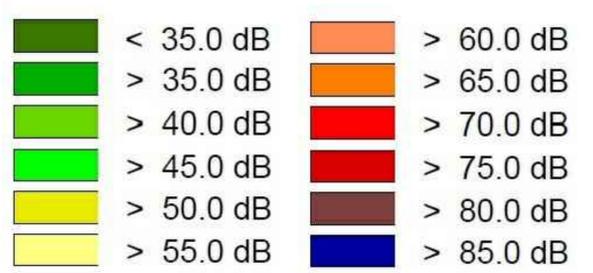


SEZIONE S2 - Clima diurno PO

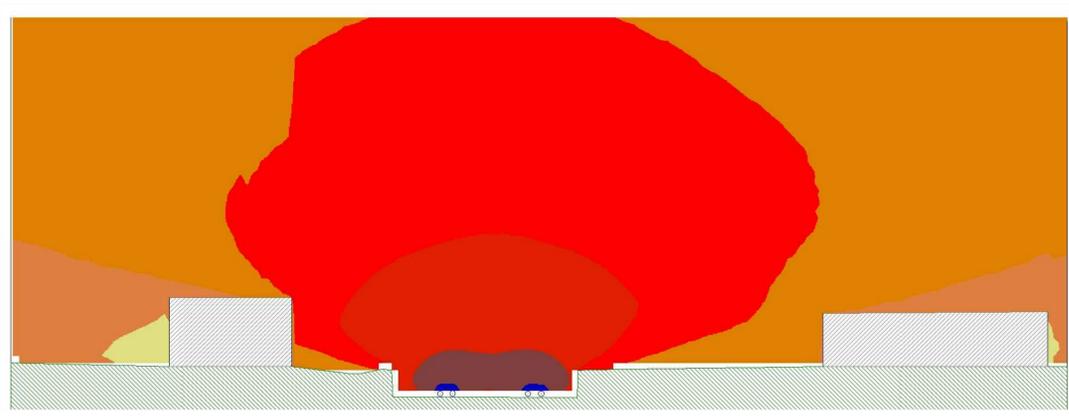


SEZIONE S2 - Clima diurno PM

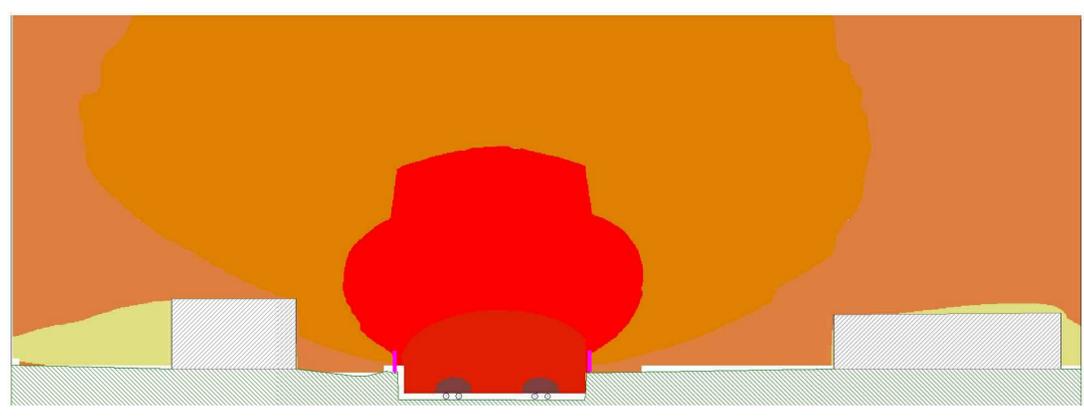

SEZIONE S2 - Clima notturno PO

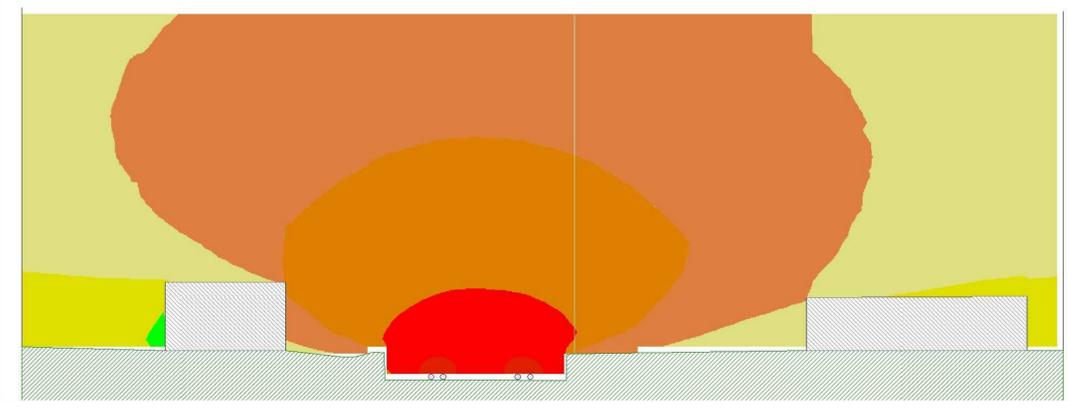

SEZIONE S2 - Clima notturno PM

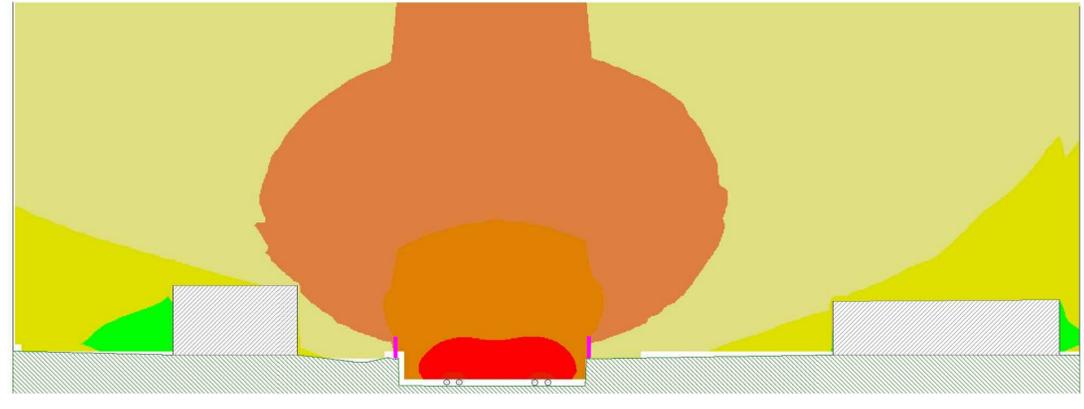



Autostrada Brescia Verona Vicenza Padova SpA  
Via Flavio Gioia 71 37135 Verona  
tel. 0458272222 Fax 0458200051 Casella Postale 460M www.autospd.it  
AREA COSTRUZIONI AUTOSTRADALI



## AUTOSTRADA VALDASTICO A31 NORD

### 1° LOTTO Piovene Rocchette - Valle dell'Astico

---

**PROGETTO DEFINITIVO**

COMMITTENTE



**S.p.A. AUTOSTRADA BRESCIA VERONA VICENZA PADOVA**  
Area Costruzioni Autostradali

CAPO COMMESSA  
PER LA PROGETTAZIONE  
Dott. Ing. Gabriello Costantini

PRESTATORE DI SERVIZI:  
**CONSORZIO RAETIA**

RESPONSABILE DELLA PROVAZIONE  
TRA LE PRESTAZIONI SPECIFICHE:  
Technic SpA & Ing. Andrea Renzo

RAPPRESENTANTE: Dott. Ing. Alberto Scotti

PROGETTAZIONE:  
**ITALCONSULT**

Ing. Andrea Renzo

---

ELABORATO: **STUDIO DI IMPATTO AMBIENTALE**  
Quadro di riferimento ambientale  
Rumore  
Sezioni acustiche - Tav.2

Progressivo

Rev.

05	04	06	01	11	02
----	----	----	----	----	----

SCALA: 1:500

Rev.	Data	Descrizione	Redazione	Controllo	Approvazione	NOME FILE
00	01/04/2011	PRIMA EMISSIONE	ITALCONSULT	ITALCONSULT	ITALCONSULT	J16L1_050406011_0101_OPD_02.DWG
01	01/06/2011	REVISIONE PER ADEGUAMENTO CARTIGLIO	ITALCONSULT - A. TRIVELLATO	U. LUGLI	G. MONDELLO	QU. PROG. FG. IM. REI
02	01/07/2011	RECEPIMENTO OSSERVAZIONI	ITALCONSULT - A. TRIVELLATO	U. LUGLI	G. MONDELLO	J16L1_05_04_06_011_0201_OPD_02

IL PRESENTE DOCUMENTO NON POTRA' ESSERE COPiato, RIPRODOTTO O ALTAMENTE PUBBLICATO, IN TUTTO O IN PARTE, SENZA IL CONSENSO SCRITTO DELLA AUTOSTRADA BRESCIA VERONA VICENZA PADOVA S.p.A. OGNI UTILIZZO NON AUTORIZZATO SARAN PERSECUITO A NORMA DI LEGGE.  
THIS DOCUMENT MAY NOT BE COPIED, REPRODUCED OR PUBLISHED, EITHER IN PART OR IN ITS ENTIRETY, WITHOUT THE WRITTEN PERMISSION OF AUTOSTRADA BRESCIA VERONA VICENZA PADOVA S.p.A. UNAUTHORIZED USE WILL BE PROSECUTED BY LAW.