


QUADRO D'UNIONE

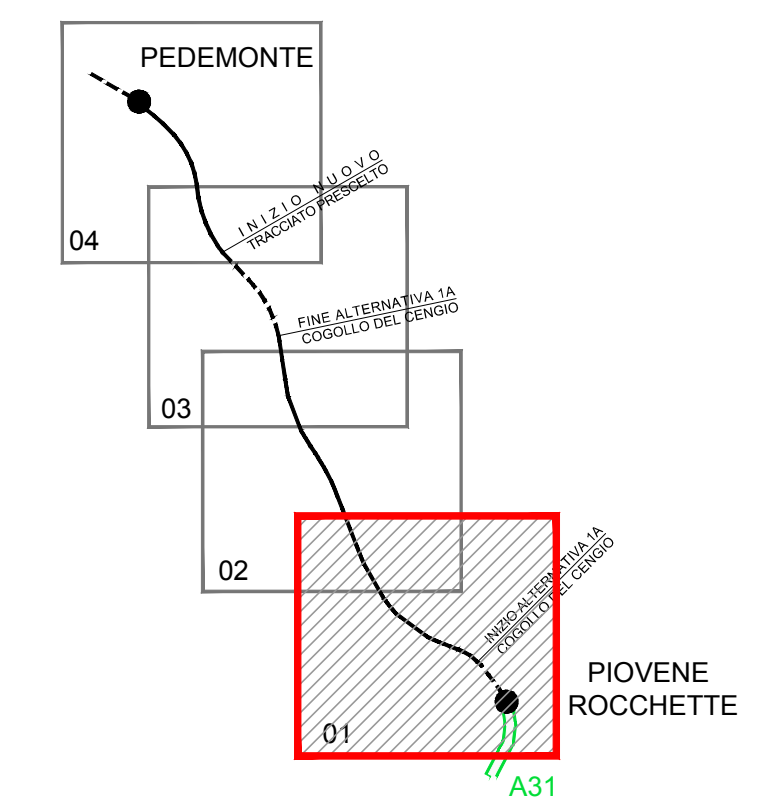

LEGENDA

- TOPONOMASTICA**
- Punti Monitoraggio
 - Area di studio 1 - PD02
- PROVINCIA DI VICENZA - REGIONE VENETO**
- VELO D'ASTICO**
- CONFINE PROVINCIALE E REGIONALE**
- CONFINE COMUNALE**
- PM10 - 90.4% perc. Conc. Giornaliera ug/m3 - Fondo PD02**
- 33.06 - 33.25
 - 33.26 - 33.5
 - 33.51 - 33.75
 - 33.76 - 34
 - 34.01 - 34.25
 - 34.26 - 34.5
 - 34.51 - 35.04

AUTOSTRADA A31 TRENTO-ROVIGO
TRONCO TRENTO - VALDASTICO - PIOVIENE ROCCHETTE - 1° LOTTO FUNZIONALE

GALLERIA VIADOTTO TRINCEA RILEVATO

Svincoli ed opere connesse

AUTOSTRADA
BRESCIA - VERONA - VICENZA - PADOVA

Autostrada Brescia Verona Vicenza Padova SpA
Via Flavio Gioia 71 37135 Verona
tel. 0458272222 Fax 0458200051 Casella Postale 460M www.autospd.it
AREA COSTRUZIONI AUTOSTRADALI

RINA
CERTIFIED REGISTERED SYSTEM

**AUTOSTRADA VALDASTICO
A31 NORD**

1° LOTTO

Piovene Rocchette - Valle dell'Astico

PROGETTO DEFINITIVO

CUP	G21B1 30006 60005
WBS	025.A31N11
COMMESSA	016L1

COMMITTENTE: **S.p.A. AUTOSTRADA BRESCIA VERONA VICENZA PADOVA**
Area Costruzioni Autostradali

CAPO COMMESSA PER LA PROGETTAZIONE: Dott. Ing. Gabriella Costantini

PRESTATORE DI SERVIZI: **CONSORZIO RAETIA**

RESPONSABILI DELLA PROGETTAZIONE TRA LE ATTIVITÀ SPECIFICHE: **Ing. Andrea Renzo**

RAPPRESENTANTE: Dott. Ing. Alberto Scotti

PROGETTAZIONE: **ITALCONSULT**

Ing. Gabriele Costantini
Ing. Andrea Renzo
Ing. Alberto Scotti

ELABORATO: **STUDIO DI IMPATTO AMBIENTALE**
Quadro di riferimento ambientale
Atmosfera - Tracciato completo
Planimetria concentrazioni degli inquinanti - Scenario di progetto
PM10 - 90 percentile concentrazione media giornaliera - Fondo PD02

Rev.	Data	Descrizione	Redazione	Controllo	Approvazione
00	04/01/2011	PRIMA EMISSIONE	ITALCONSULT	ITALCONSULT	ITALCONSULT
01	01/06/2011	REVISIONE PER ADEGUAMENTO CARTIGLIO	ITALCONSULT - M.MARCHESANO	U.LUGLI	G.MONDELLO
02	02/07/2011	RECEPIMENTO OSSERVAZIONI	ITALCONSULT - M.MARCHESANO	U.LUGLI	G.MONDELLO

Scala: 1:10000
NOME FILE: J16L1_050407004_0104_OPD_02.DWG
Q1L PROG FG JM REI
J16L1_05_04_07_004_0204_OPD_02

IL PRESENTE DOCUMENTO NON POTRA' ESSERE COPIATO, RIPRODOTTO O ALTERNATIVAMENTE PUBBLICATO IN TUTTO O IN PARTE, SENZA IL CONSENSO SCRITTO DELLA AUTOSTRADA BRESCIA-VERONA-VICENZA-PADOVA S.P.A. OGNI UTILIZZO NON AUTORIZZATO SARÀ PERSEGUITO A NORMA DI LEGGE.
THIS DOCUMENT MAY NOT BE COPIED, REPRODUCED OR PUBLISHED, EITHER IN PART OR IN ITS ENTIRETY, WITHOUT THE WRITTEN PERMISSION OF AUTOSTRADA BRESCIA-VERONA-VICENZA-PADOVA S.P.A. UNAUTHORIZED USE WILL BE PROSECUTED BY LAW.